



GRIEZUMS A:A

M 1:60

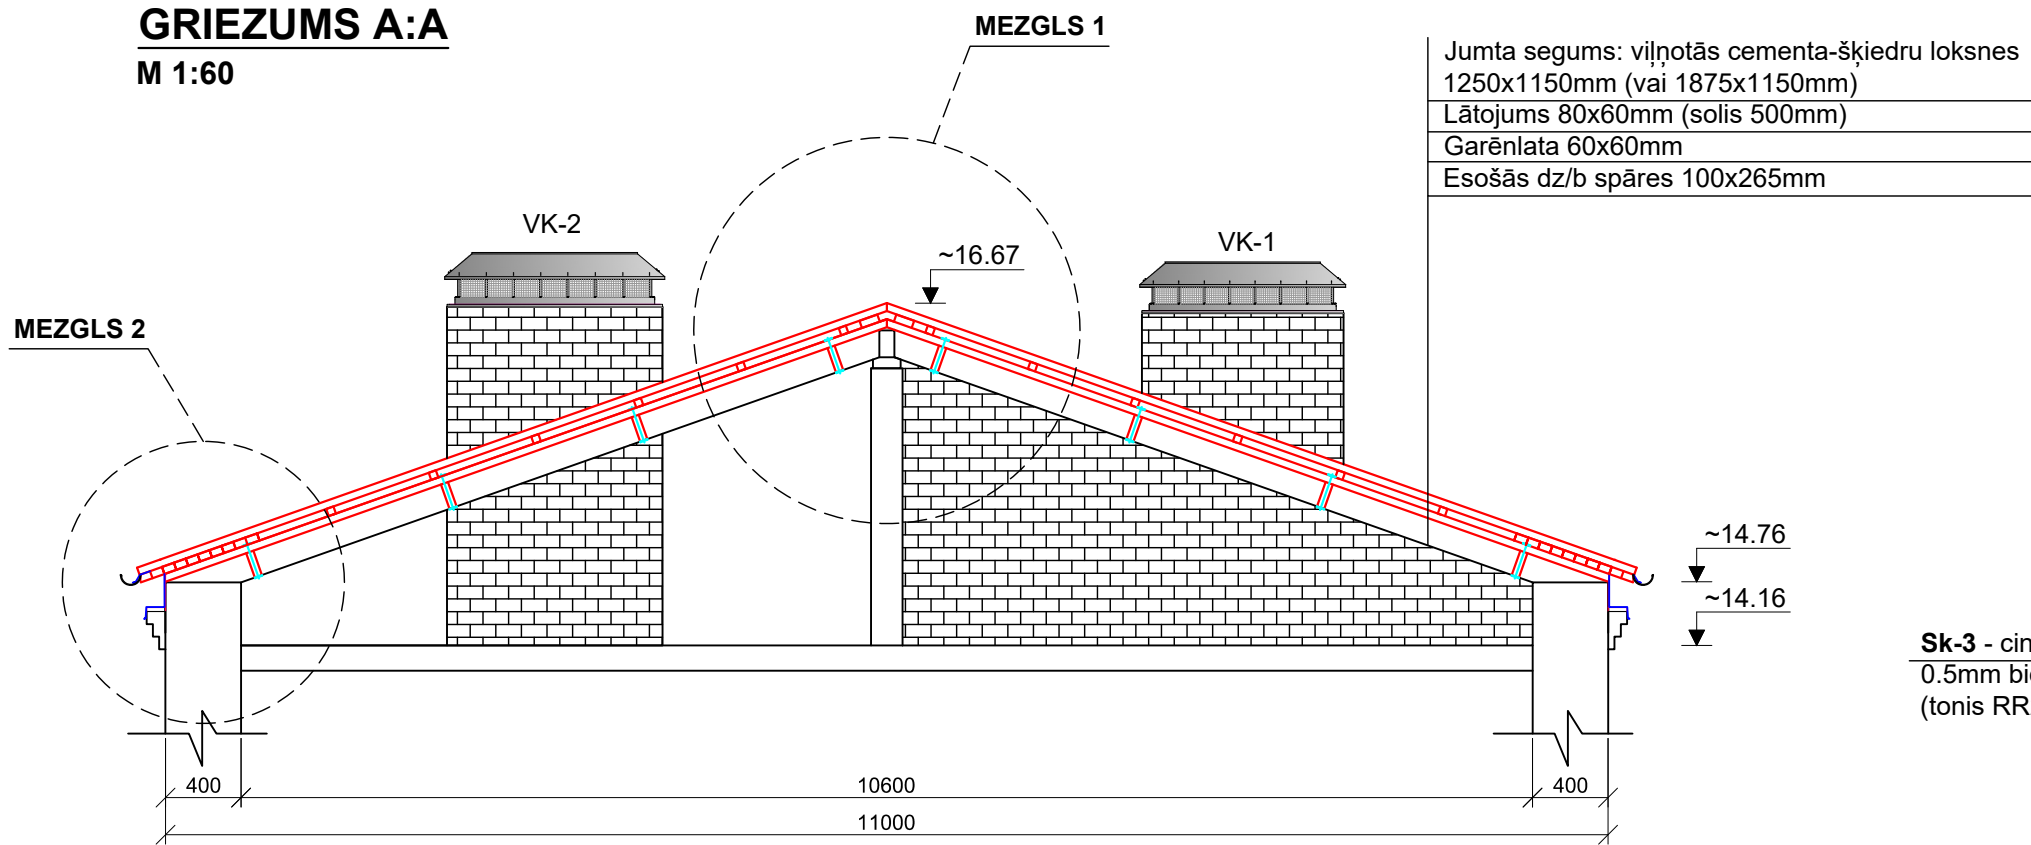

MEZGLS 1

M 1:10

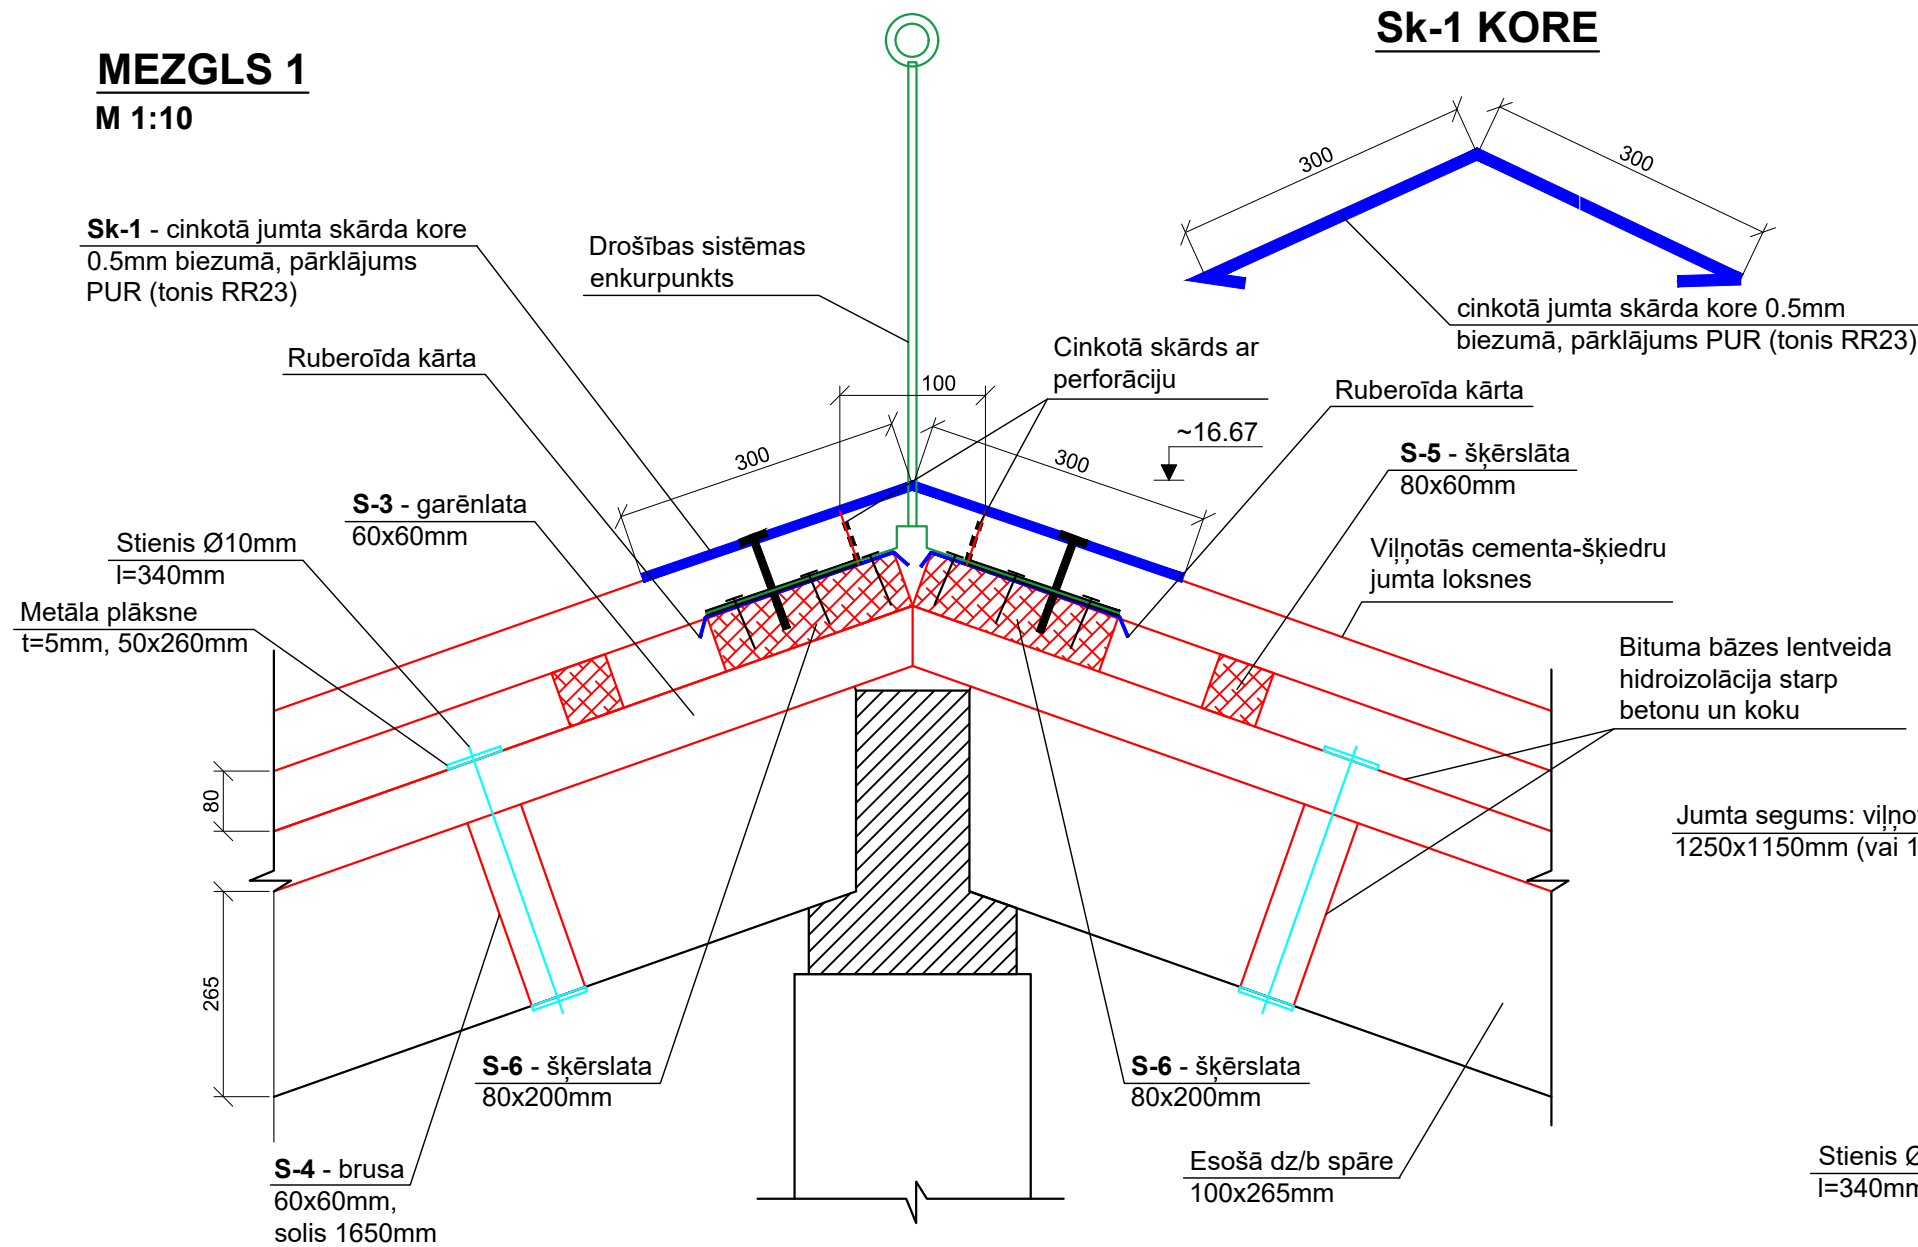


KOKMATERIĀLU SPECIFIKĀCIJA

| Poz. | Nosaukums | Šķērgriezums (mm) | Garums (mm) | Skaits (gab) | Kopgarums (m) | Apjoms (m³) | Piezīmes |
|-------|-----------|-------------------|-------------|--------------|---------------|-------------|-------------|
| S-1 | LATA | 50x100 (H) | 2420 | 10 | 24.2 | 0.12 | |
| S-2 | LATA | 50x50 | 420 | 20 | 8.4 | 0.021 | |
| S-3 | GARĒNLATA | 60x60 | 6060 | 54 | 327.24 | 1.178 | |
| S-4 | BRUSA | 60x60 | 205 | 216 | 44.28 | 0.159 | |
| S-5 | ŠĶERSLATA | 80x60 | - | - | 1263.6 | 6.065 | solis 500mm |
| S-6 | ŠĶERSLATA | 80x200 | - | - | 126.36 | 2.022 | |
| S-7 | ŠĶERSLATA | 20x100 | 63180 | 26 | 1642.68 | 3.285 | |
| S-8 | ŠĶERSLATA | 60x1500 | 1000 | 54 | 54.0 | 0.486 | |
| S-9 | ŠĶERSLATA | 50x50 | 5500 | 88 | 484.0 | 1.21 | |
| S-10 | ŠĶERSLATA | 25x100 | 2000 | 132 | 264.0 | 0.66 | |
| KOPĀ: | | | | | | 15,20 | |


MEZGLS 2

M 1:20

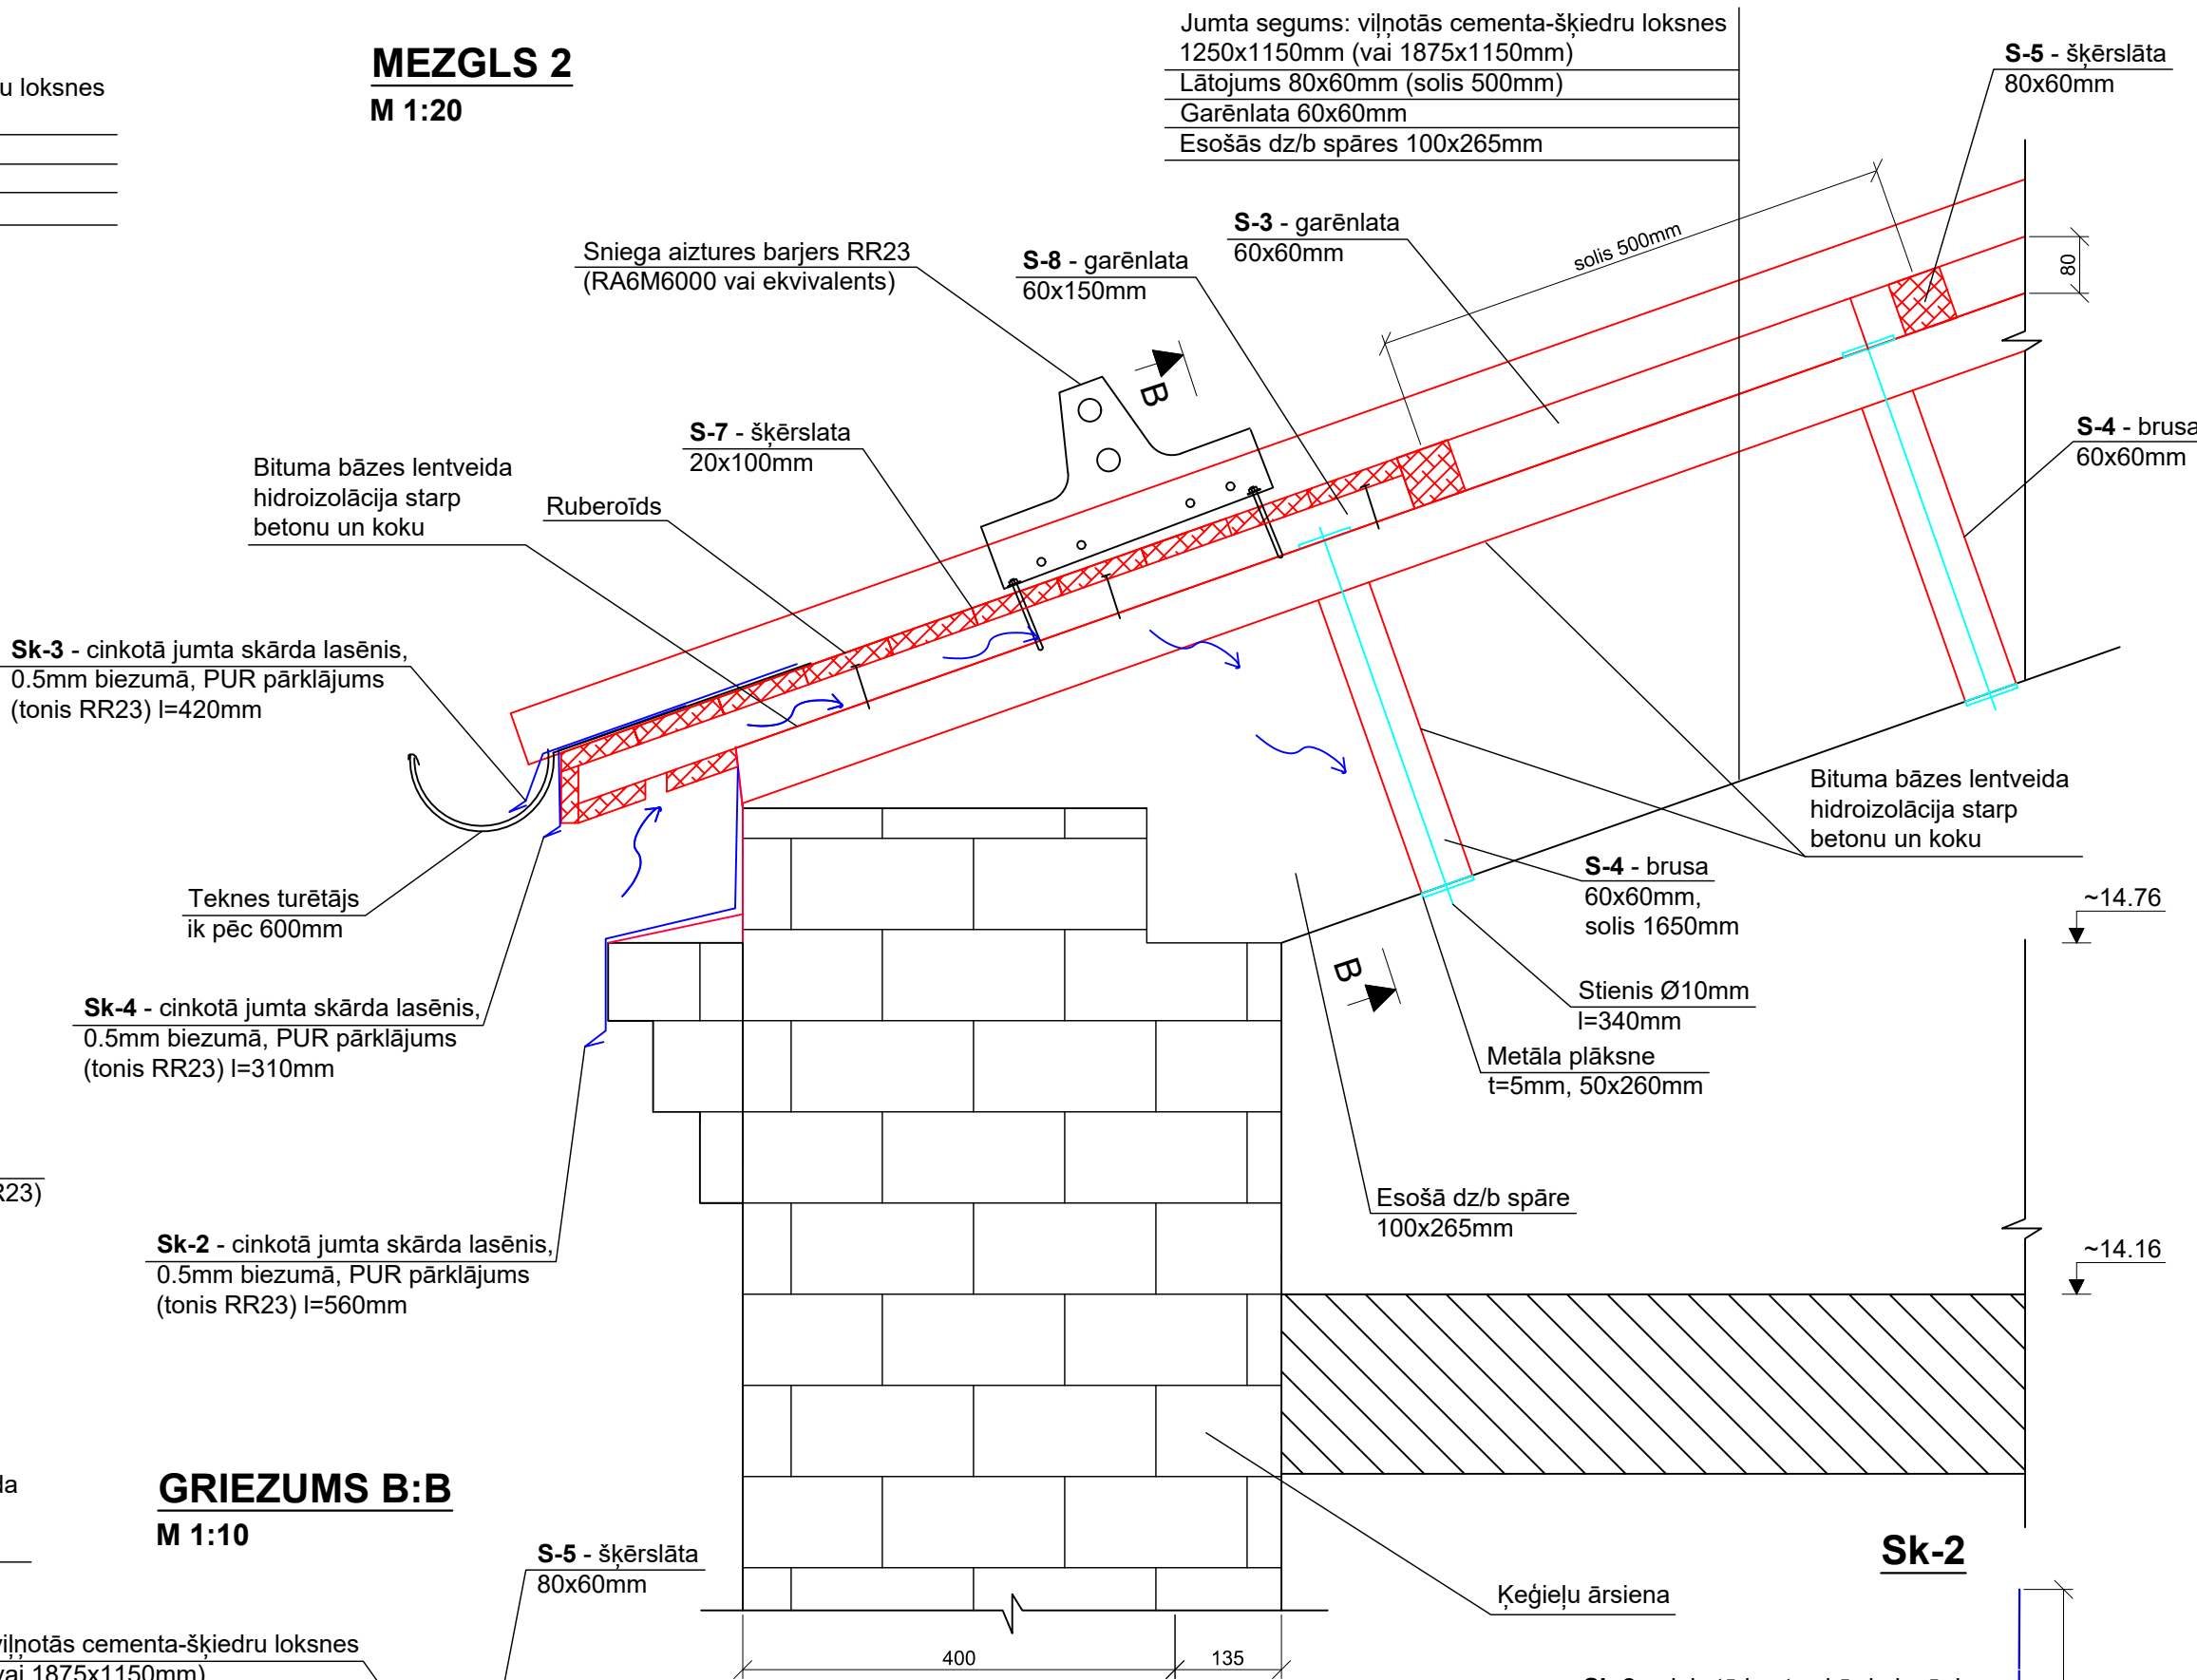

GRIEZUMS B:B

M 1:10

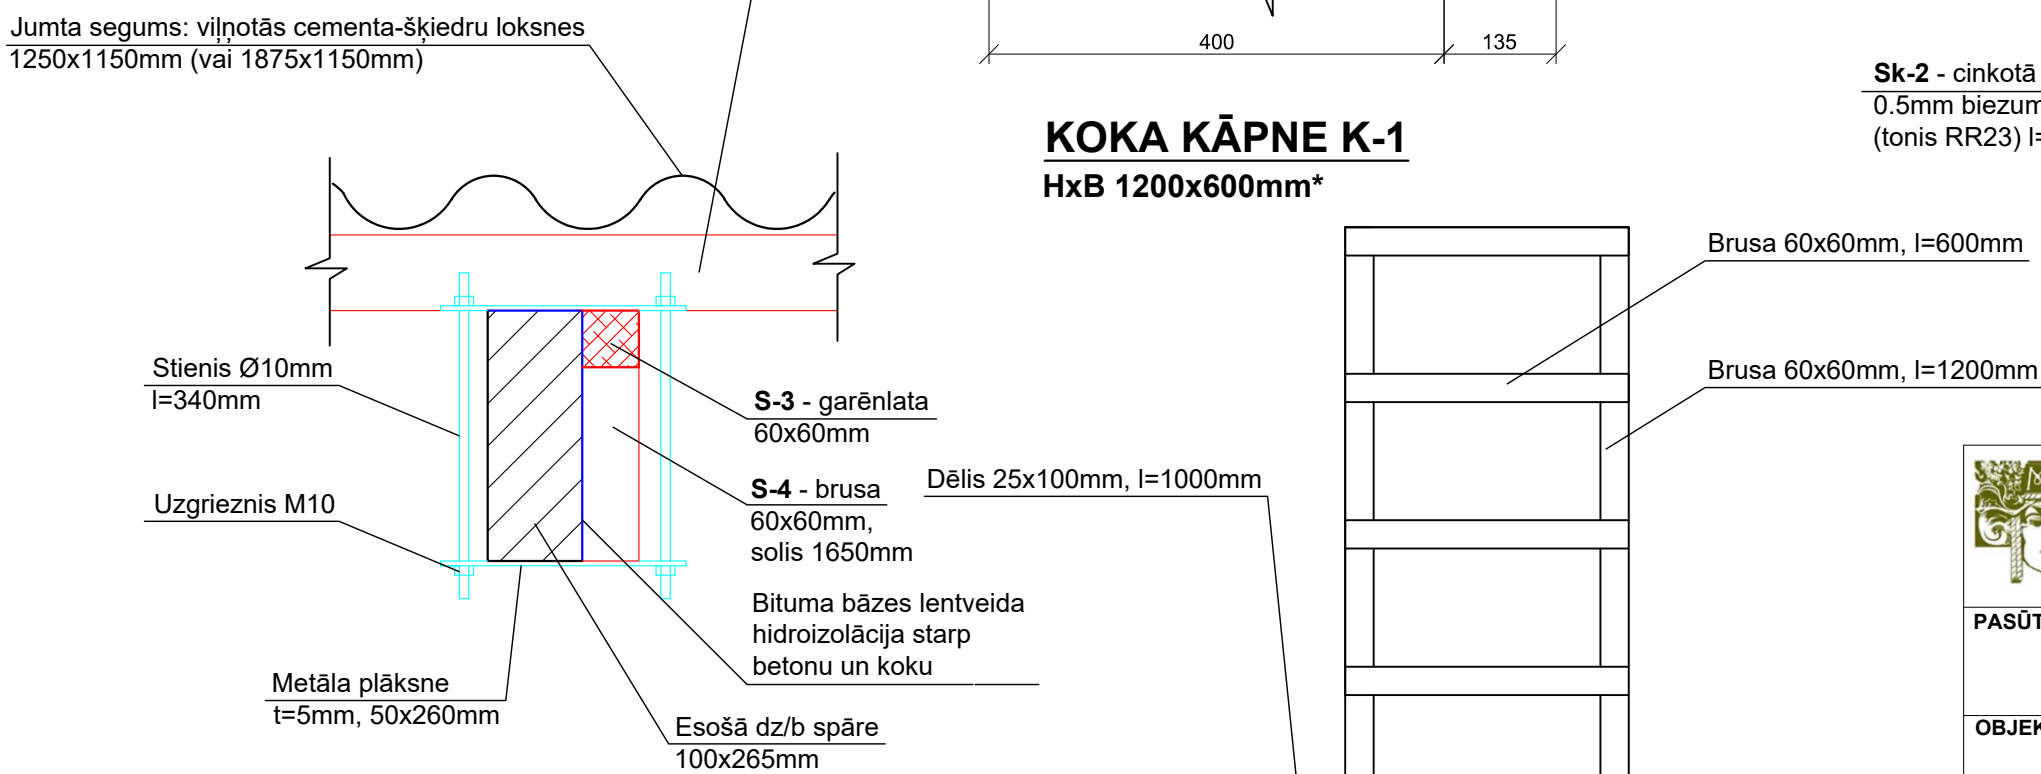

KOKA KĀPNE K-1

HxB 1200x600mm*

PIEZĪMES:

- Projektējamas nesošas konstrukcijas jāizpilda saskaņā ar LVS EN 1995-1-1 "Koka konstrukciju projektēšana" prasībām ar koksnes stiprības klasi C24, koka konstrukciju mitrums ne vairāk par 20%.
- Projektējamie koka elementi, kuri saskarās ar ķieģeļu sienām un betonu - jāaptīt ar ruberoīdu.
- Visas koka konstrukcijas antiseptizēt un apstrādāt ar pretuguns līdzekļiem līdz sasniegtu konstrukcijas ugunsizturību R15.

| | | |
|----------------------|--------------------------|---|
| | | SIA "MILLAR" Reģistrācijas Nr. 41503086660 18.novembra iela 321, Daugavpils Tālrunis: (+371) 26400692 e-pasts: millar.birojs@inbox.lv Būvkomersanta reģ.Nr. 15467 |
| PASŪTĪTĀJS: | | SIA "Daugavpils dzīvokļu un komunālās saimniecības uzņēmums" Reģistrācijas Nr. 41503002485 Liepājas iela 21, Daugavpils, LV-5417 |
| OBJEKTS: | | Daudzdzīvokļu dzīvojamās mājas Inženieru ielā 7, Daugavpilī, jumta seguma nomaiņa |
| ADRESE: | | Inženieru iela 7, Daugavpils |
| KADASTRA NR.: | | 0500 028 1611 001 |
| RASĒJUMS: | | GRIEZUMI A-A; B-B. MEZGLI 1; 2 |
| IZSTRĀDĀJA: | | MĒROGS: 1:60 1:20 1:10 |
| BŪVPR.VAD. | ARVILS PUNDURS | PASŪT.NR.: |
| BŪVPR.DAĻAS VAD. | SERTIFIKĀTA NR.: 1-00213 | STAD.: |
| ARHITEKTS | | MARK.: AR-03 |
| IZSTRĀDĀJA: | | LAPA NR.: 4 |
| DATUMS: | | LAPA SK.: 7 |