



BĒNIŅU LOGS L-1

M 1:10

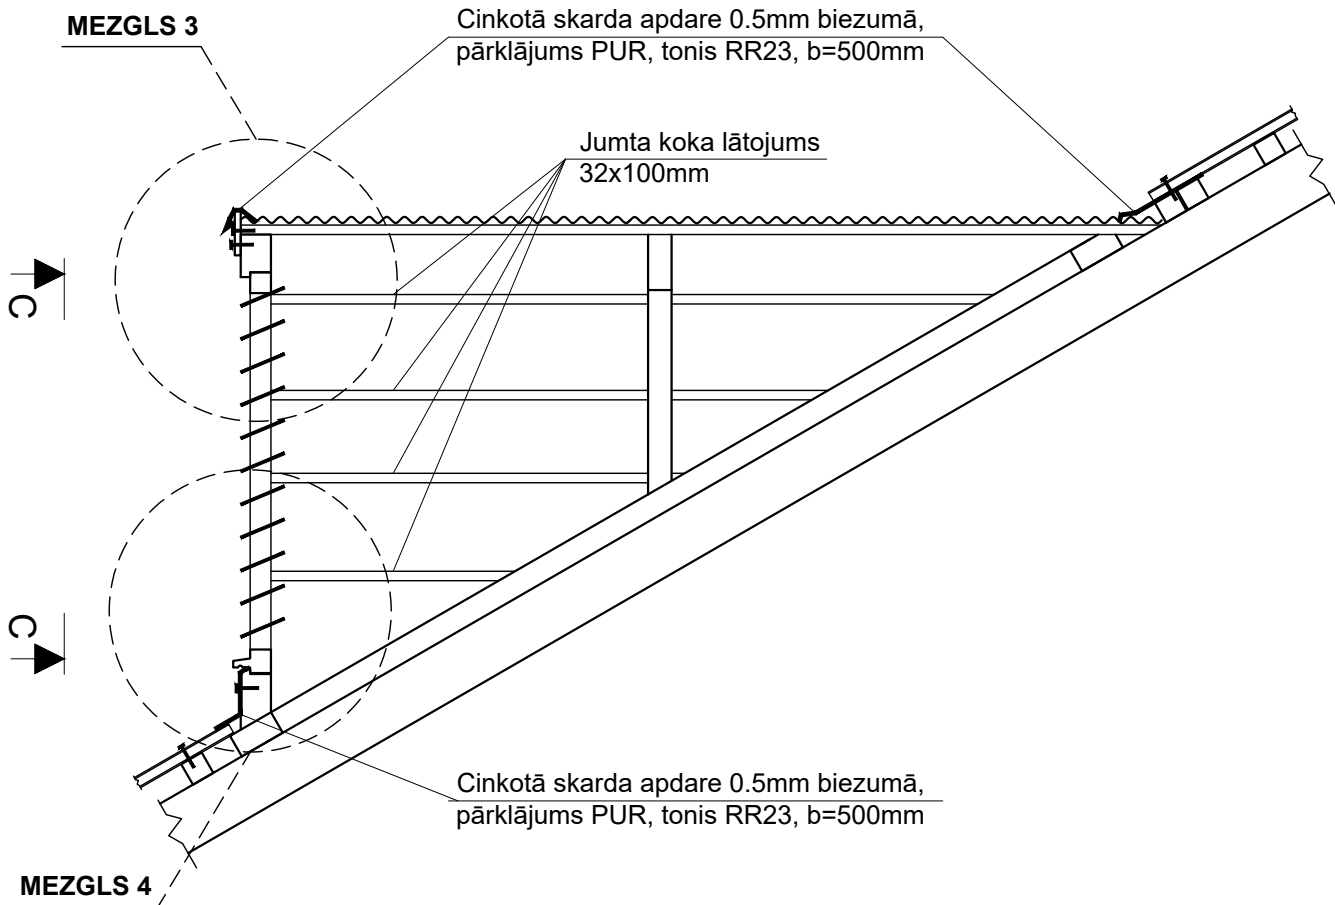


GRIEZUMS C-C

M 1:10

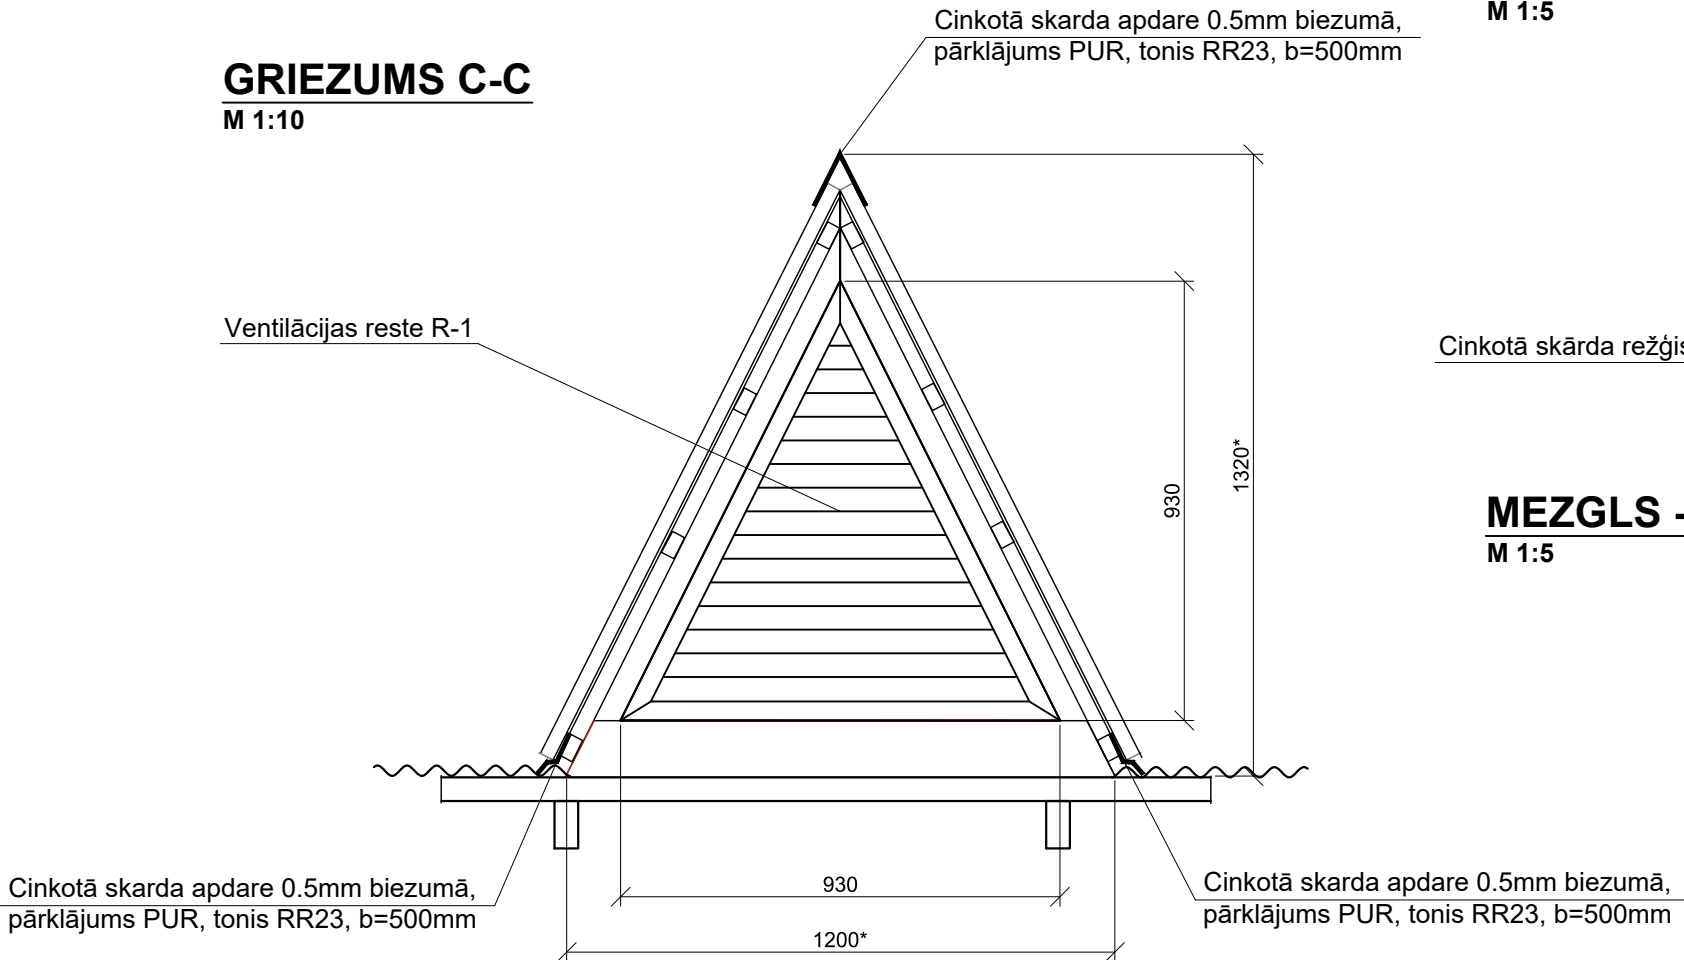


VENTILĀCIJAS RESTE R-1

M 1:10

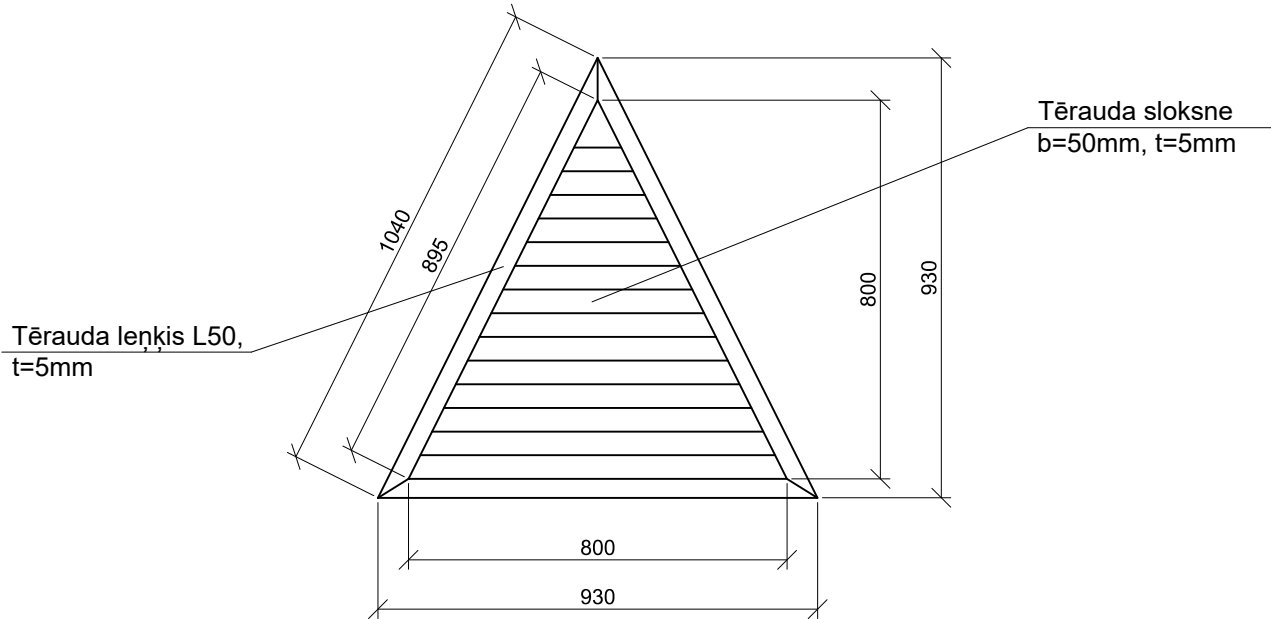


MEZGLS - 3

M 1:5

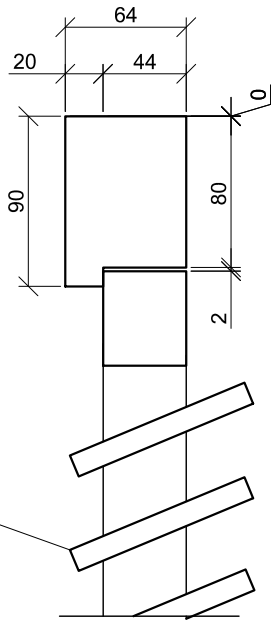

MEZGLS - 4

M 1:5

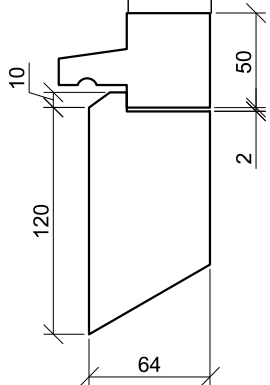

**SIA "MILLAR"**  
Reģistrācijas Nr. 41503086660  
18.novembra iela 321, Daugavpils  
Tālr.: (+371) 26400692  
e-pasts: millar.birojs@inbox.lv  
Būvkomersanta reģ.Nr. 15467

**PASŪTĪTĀJS:** SIA "Daugavpils dzīvokļu un komunālās saimniecības uzņēmums"  
Reģistrācijas Nr. 41503002485  
Liepājas iela 21, Daugavpils, LV-5417

**OBJEKTS:** Daudzdzīvokļu dzīvojamās mājas Inženieru ielā 7, Daugavpilī, jumta seguma nomaiņa

**ADRESE:** Inženieru iela 7, Daugavpils

**KADASTRA NR.:** 0500 028 1611 001

**RASĒJUMS:**  
**BĒNIŅU LOGS L-1. GRIEZUMS C-C.**  
**MEZGLI 3; 4**

| IZSTRĀDĀJA:      |  | MĒROGS: 1:10 1:5 |
|------------------|--|------------------|
| BŪVPR.VAD.       | ARVILS PUNDURS<br>SERTIFIKĀTA NR.: 1-00213 | PASŪT.NR.:       |
| BŪVPR.DAĻAS VAD. |  | STAD.:           |
| ARHITEKTS        | ANDREJS ISAKOVS                            | MARK.: AR-05     |
| IZSTRĀDĀJA:      |  | LAPA NR.: 6      |
| DATUMS:          | 29.10.2024                                 | LAPA SK.: 7      |