DARBU ORGANIZĀCIJAS PLĀNS

M 1:250

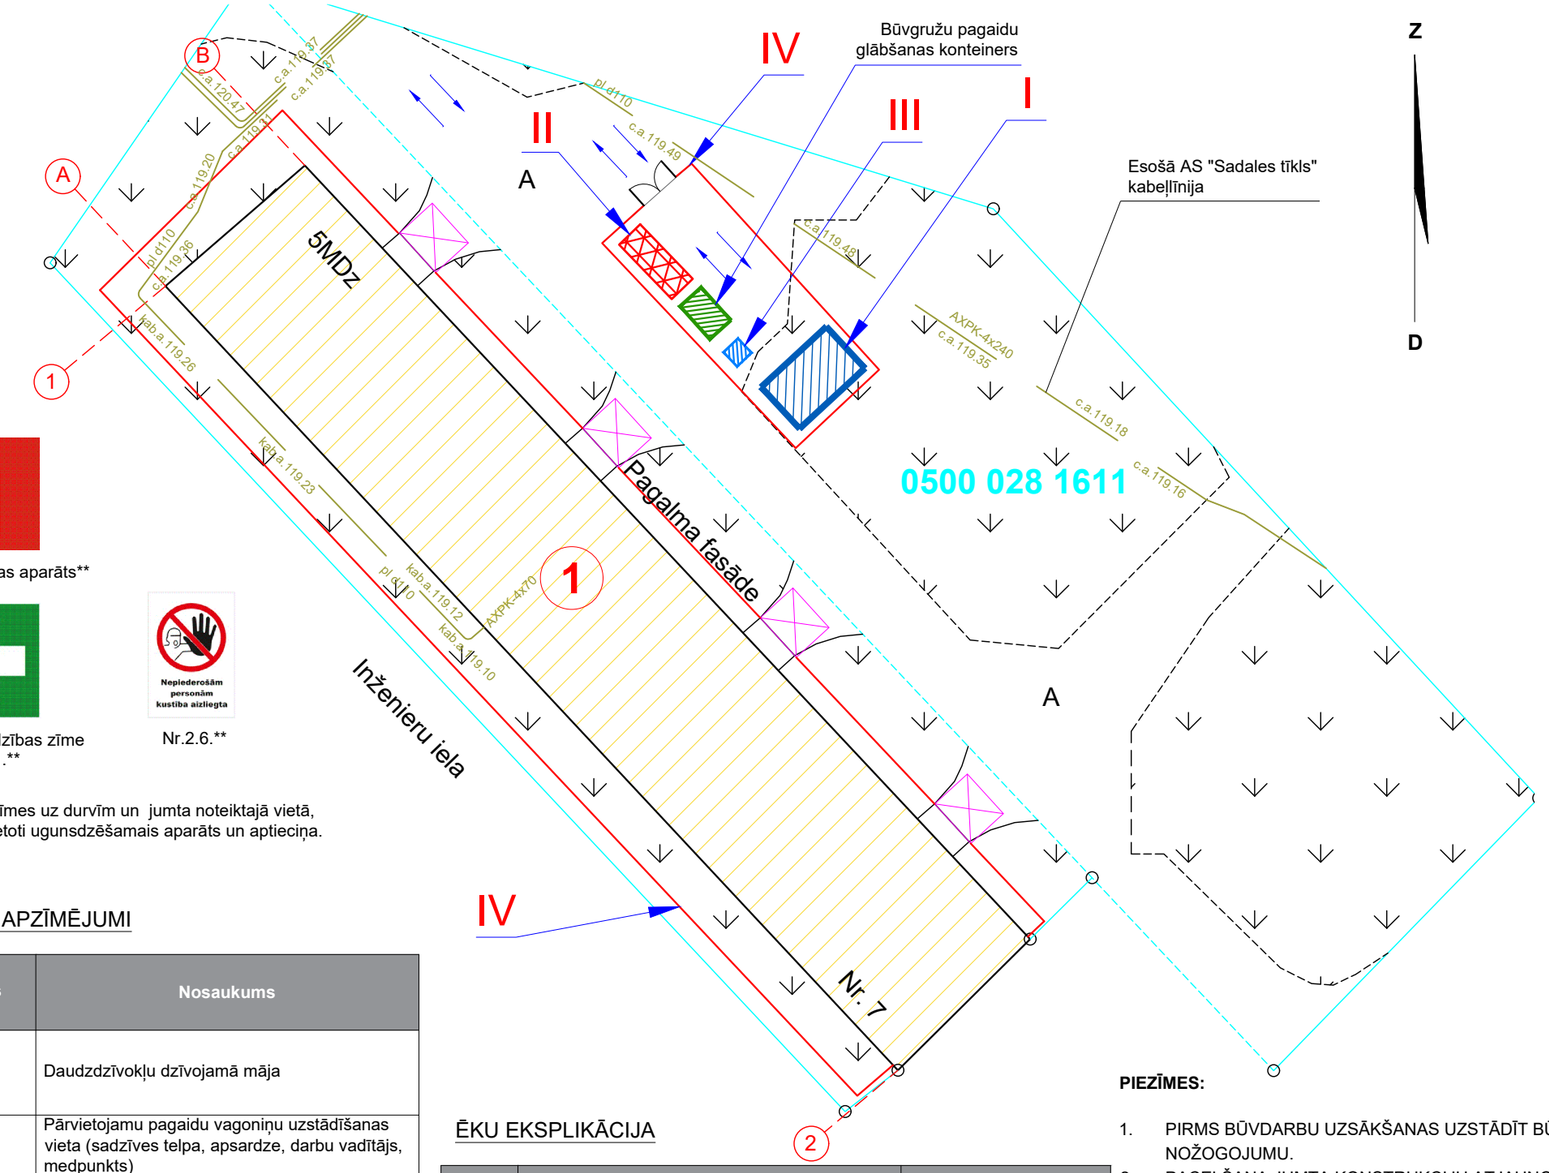

Ugunsdzēsības aparāts**

Primāras palīdzības zīme Nr.8.1.**

Nr.2.6.**

** Uzlīmēt zīmes uz durvīm un jumta noteiktajā vietā, kur tiks izvietoti ugunsdzēšamais aparāts un aptieciņa.

NOSACĪTIE APZĪMĒJUMI

Apzīmējums	Nosaukums
	Daudzdzīvokļu dzīvojamā māja
	Pārvietojamu pagaidu vagoniņu uzstādīšanas vieta (sadzīves telpa, apsardze, darbu vadītājs, medpunkts)
	Būvgružu pagaidu glābšanas konteiners
	Materiālu nokraušanas vieta
	Biotualete
	Būvlaukuma pagaidu nožogojums
	Autotransporta kustības virziens
	Aizsardzības jumtiņš
pl d110 c.a.119.49	Esošā AS "Sadales tīkls" kabeļlīnija

ĒKU EKSPLIKĀCIJA

Nr. p/k	Nosaukums	Piezīmes
	Zemes gabals ar kad.Nr.: 0500-028-1611	zemes kopplātība 1562 m^2
1	Daudzdzīvokļu dzīvojamā māja	galvenais lietošanas veids - 112201

PAGAIDU ĒKU UN BŪVJU EKSPLIKĀCIJA

Nr. p/k	Nosaukums	Daudzums (gab.)
I	Pārvietojamo pagaidu vagoniņu uzstādīšanas vieta	1
II	Materiālu nokraušanas vieta	1
III	Biotualete	1
IV	Pagaidu nožogojums	1

SITUĀCIJAS PLĀNS

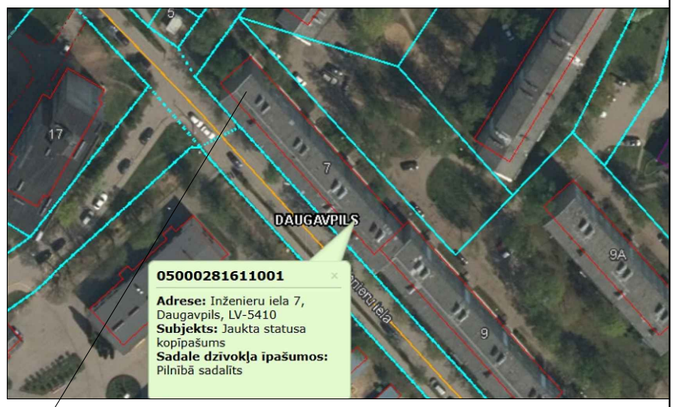

INŽENIERU IELA 7, DAUGAVPILS

BŪVMEHĀNISMU RAKSTUROJUMS

Nosaukums	Izciles garums (m)	Izciles (m)	Izciles augstums (m)	Uz balsta (m)
Autoceltnis KS3577-3k	14+7	7.5 14	21 16	2.0 0.6
Autotornis NISSAN ""Cabstar	-	-	-	-

Neparedzēt materiālu krautuvju, konteineru izvietošanu AS "Sadales tīkls" kabeļlīniju aizsargjoslā. Celšanas iekārtu novietojumu būvniecības laikā saskaņot ar AS "Sadales tīkls" pārstāvjiem.

PIEZĪMES:

1. PIRMS BŪVDARBU UZSĀKŠANAS UZSTĀDĪT BŪVLAUKUMA NOŽOGOJUMU.
2. PACELŠANA JUMTA KONSTRUKCIJU ATJAUNOŠANAI PAREDZĒTA AR AUTOCELTŅI.
3. BŪVMATERIĀLU PIEGĀDE UZ JUMTU PAREDZĒTA AR AUTOTORŅI VAI CITU PACELŠANAS MEHĀNISMU (ELEKTRISKA/MEHĀNISKA VINČA). AUTOTORŅA/AUTOCELTŅA IZVIETOŠANU UN NOŽOGOŠANU, KĀ ARĪ CITA MEHĀNISMA IERĪKOŠANU IZSTRĀDA BŪVUZŅĒMĒJS DVP PROJEKTĀ.
4. KONSTRUKCIJU MONTĀŽAS LAIKĀ IEVEROT DROŠĪBAS TEHNISKAS NOTEIKUMUS ATBILSTOŠI MK 2003.25.02 NOT. Nr.92 "DARBA AIZSARDZĪBAS PRASĪBAS, VEICOT BŪVDARBUS".
5. GAR MĀJU IETEICAMS VEIDOT GĀJĒJU TUNELI.
6. BŪVDARBU VEIKŠANAS PROJEKTA BŪVDARBU ĢENERĀLPLĀNU, JA NEPIECIEŠAMS SASKAŅOT AR NEPIECIEŠAMĀM IESTĀDĒM. PAGAIDU CEĻA SATIKSMES ORGANIZĀCIJU IZSTRĀDĀ BŪVUZŅĒMĒJS DVP PROJEKTĀ UN SASKAŅO AR NEPIECIEŠAMĀS IESTĀDĒM (JA NEPIECIEŠAMS).
7. PĒC BŪVDARBU PABEIGŠANAS ATJAUNOT ESOŠO LABIEKĀRTOJUMU.

SIA "MILLAR"
Reģistrācijas Nr. 41503086660
18.novembra iela 321, Daugavpils
Tālr.: (+371) 26400692
e-pasts: millar.birojs@inbox.lv
Būvkomersanta reģ.Nr. 15467

PASŪTĪTĀJS:	**SIA "Daugavpils dzīvokļu un komunālās saimniecības uzņēmums"** Reģistrācijas Nr. 41503002485 Liepājas iela 21, Daugavpils, LV-5417
OBJEKTS:	**Daudzdzīvokļu dzīvojamās mājas Inženieru ielā 7, Daugavpilī, jumta seguma nomaiņa**
ADRESE:	Inženieru iela 7, Daugavpils
KADASTRA NR.:	**0500 028 1611 001**
RASĒJUMS:	**DARBU ORGANIZĀCIJAS PLĀNS**

IZSTRĀDĀJA:		**MĒROGS: 1:250**
BŪVPR.VAD. BŪVPR.DAĻAS VAD. ARHITEKTS	**ARVILS PUNDURS** SERTIFIKĀTA NR.: 1-00213	**PASŪT.NR.:** **STAD.:**
IZSTRĀDĀJA:	ANDREJS ISAKOVS	**MARK.: DOP-01** **LAPA NR.: 1**
DATUMS:	29.10.2024	**LAPA SK.: 2**