

FRONTĀLAIS SKATS

M 1:25


BALKONS (A - TIPS)

(32 gab.)

MEZGLS 1

M 1:10

Esošā balkona plātne

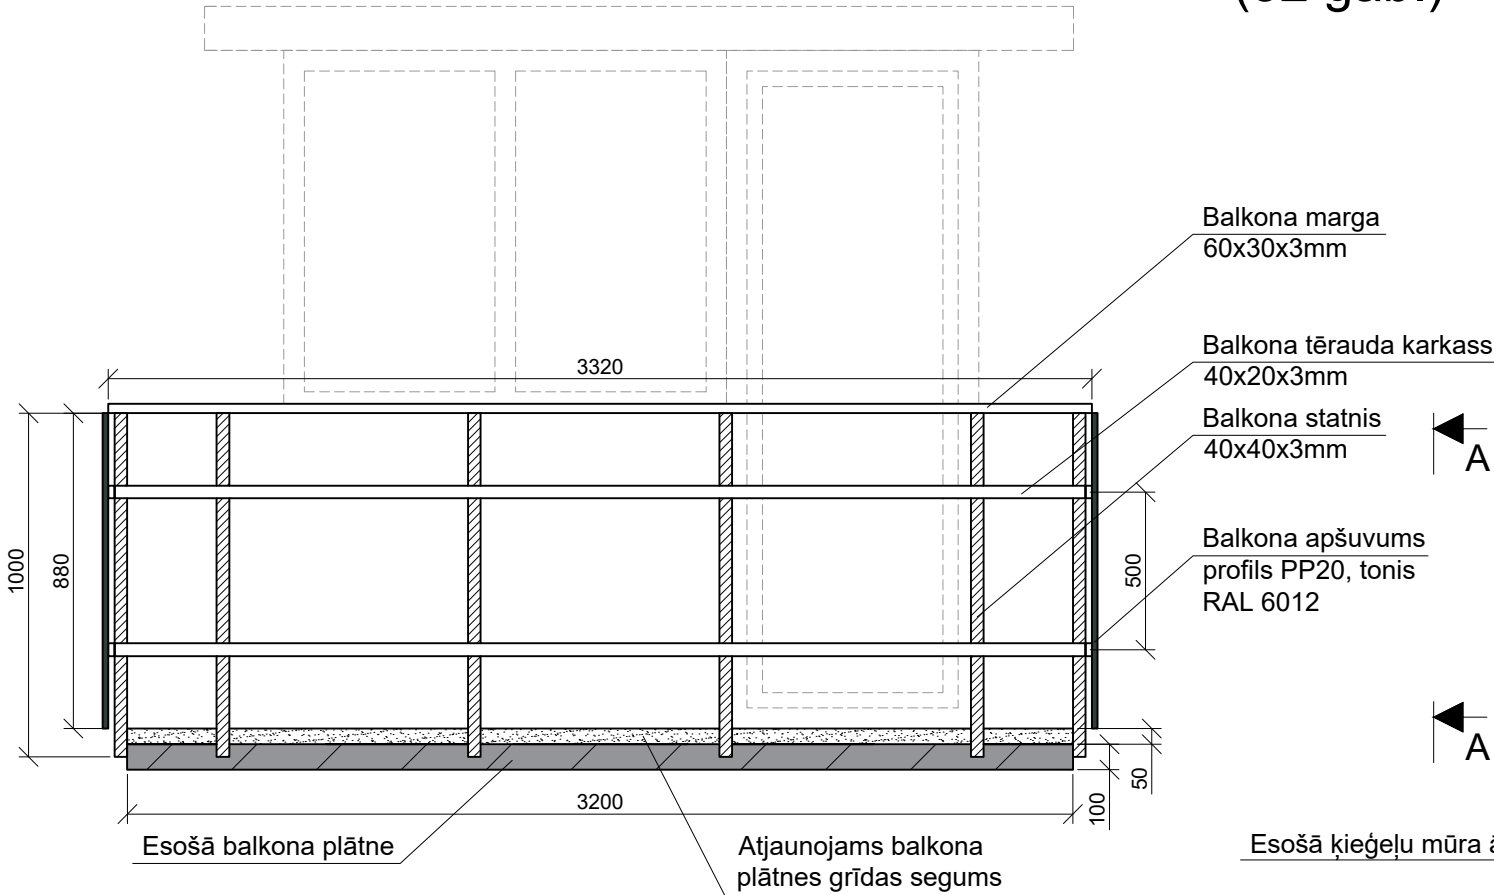


Projektējamais stūrenis pa plātnes perimetru 50x50x6mm

Projektējamais balkona tērauda karkass 40x20x3mm

Balkona apšuvums profils PP20, tonis RAL 1019

Stiprinājuma skrūves


S - 1 Balkona apšuvuma tērauda stūris b=0.5mm, tonis RAL 6012

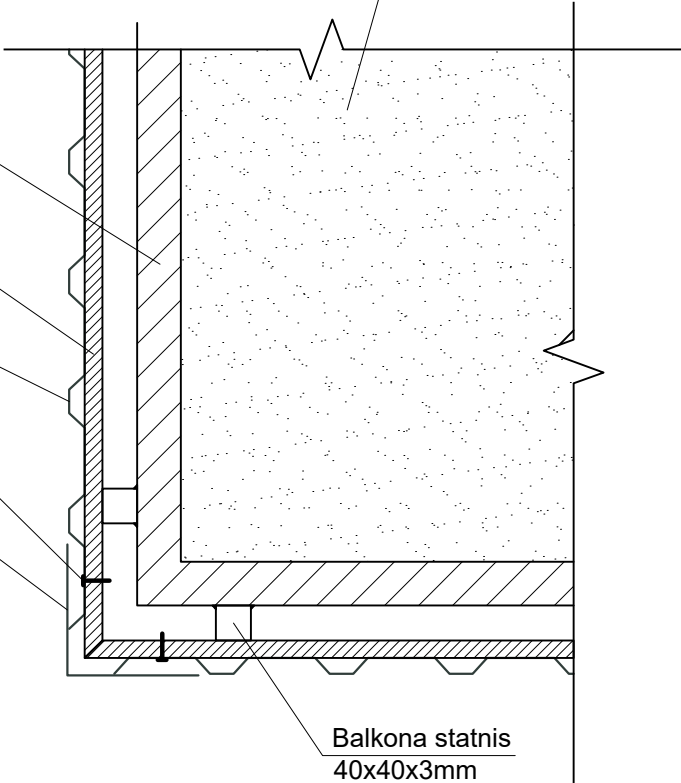

MEZGLS 2


M 1:5

Esošā ķieģeļu mūra ārsiena

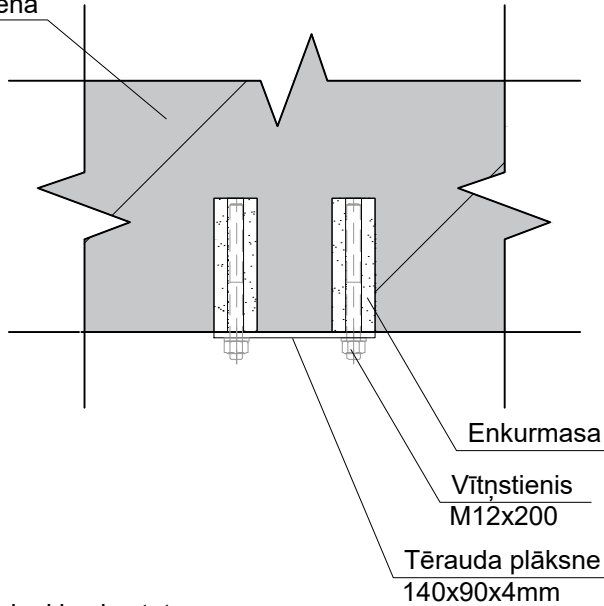

BALKONA (A) PLĀNS

M 1:20

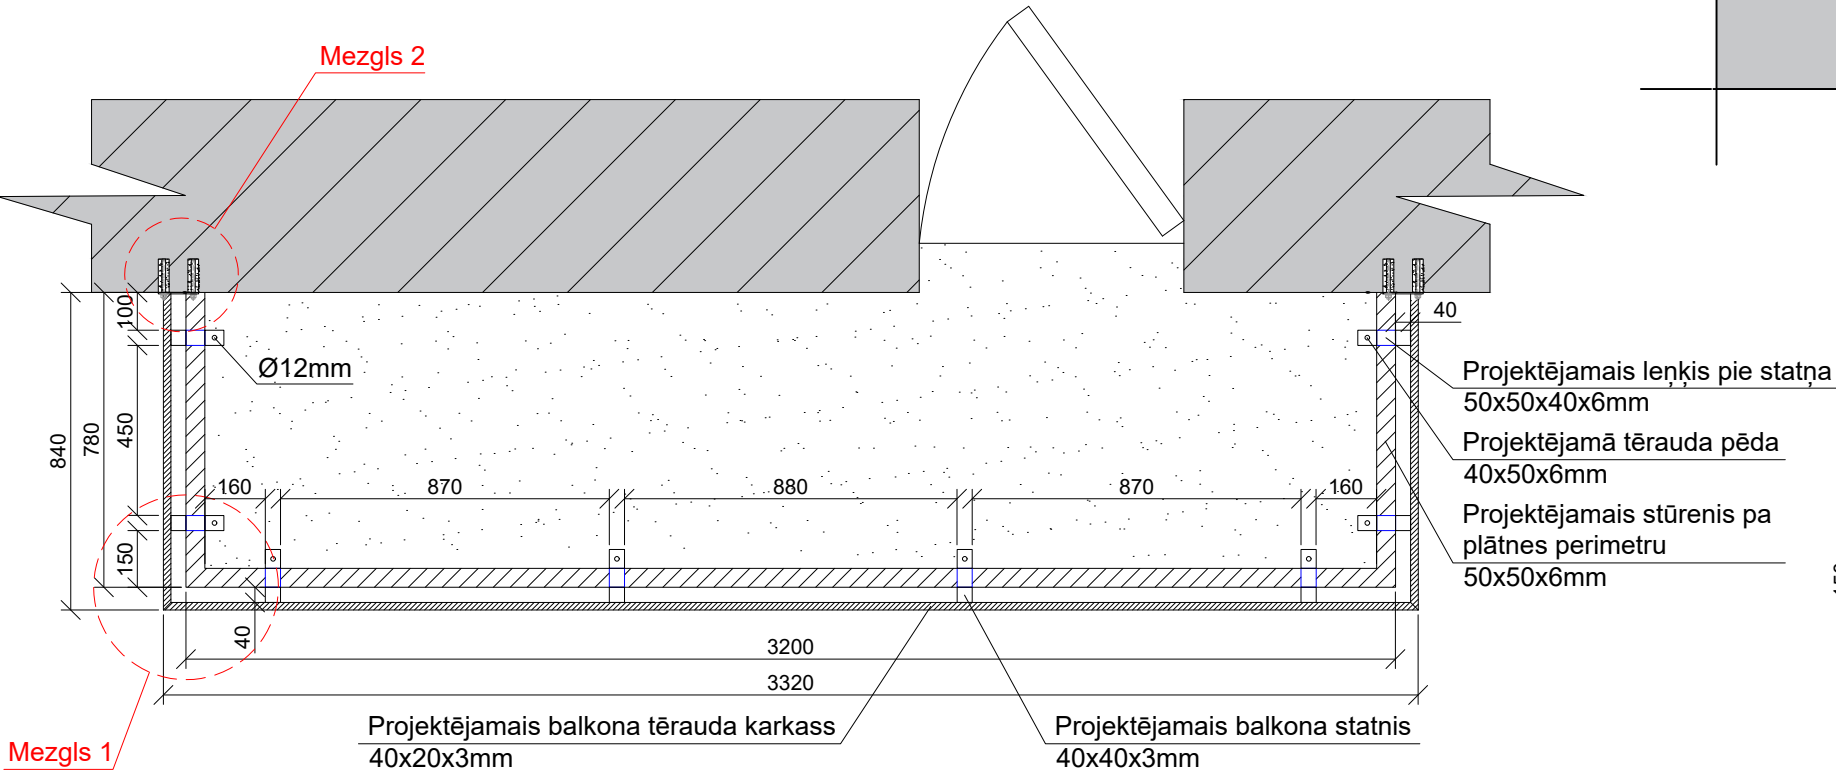

Mezgli 2

Ø12mm

Mezgli 1

Projektējamais balkona tērauda karkass 40x20x3mm


Projektējamais balkona statnis 40x40x3mm

Projektējamais lenķis pie statņa 50x50x40x6mm

Projektējamā tērauda pēda 40x50x6mm

Projektējamais stūrenis pa plātnes perimetru 50x50x6mm

S - 1 Balkona apšuvuma tērauda stūris M 1:5

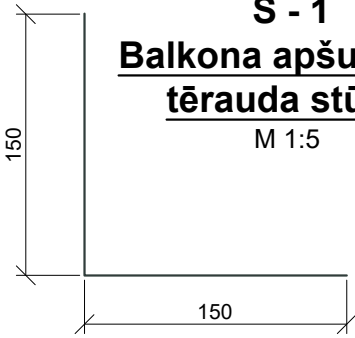

SIA "MILLAR"
Reģistrācijas Nr. 41503086660
18. novembra iela 321, Daugavpils
Tālr.: (+371) 26400692
e-pasts: millar.birojs@inbox.lv
Būvkomersanta reģ.Nr. 15467

PASŪTĪTĀJS: SIA "Daugavpils dzīvokļu un komunālās saimniecības uzņēmums"
Reģistrācijas Nr. 41503002485
Liepājas iela 21, Daugavpils, LV-5417

OBJEKTS: Daudzdzīvokļu dzīvojamās mājas, Dobeles ielā 22, Daugavpilī, balkonu atjaunošana

ADRESE: Dobeles iela 22, Daugavpils

KADASTRA NR.: 0500 004 3508 001

RASĒJUMS: BALKONA (A) PLĀNS. FRONTĀLAIS SKATS. MEZGLS 1; 2

IZSTRĀDĀJA:		MĒROGS: 1:25 1:20 1:10 1:5
BŪVPR.VAD.	ARVILS PUNDURS SERTIFIKĀTA NR.: 1-00213	PASŪT.NR.:
BŪVPR.DAĻAS VAD.		STAD.:
ARHITEKTS	ANDREJS ISAKOVS	MARK.: BK-04
IZSTRĀDĀJA:		LAPA NR.: 4
DATUMS:	06.12.2024	LAPA SK.: 14