



BALKONS (B - TIPS)
(16* gab.)


FRONTĀLAIS SKATS
M 1:25

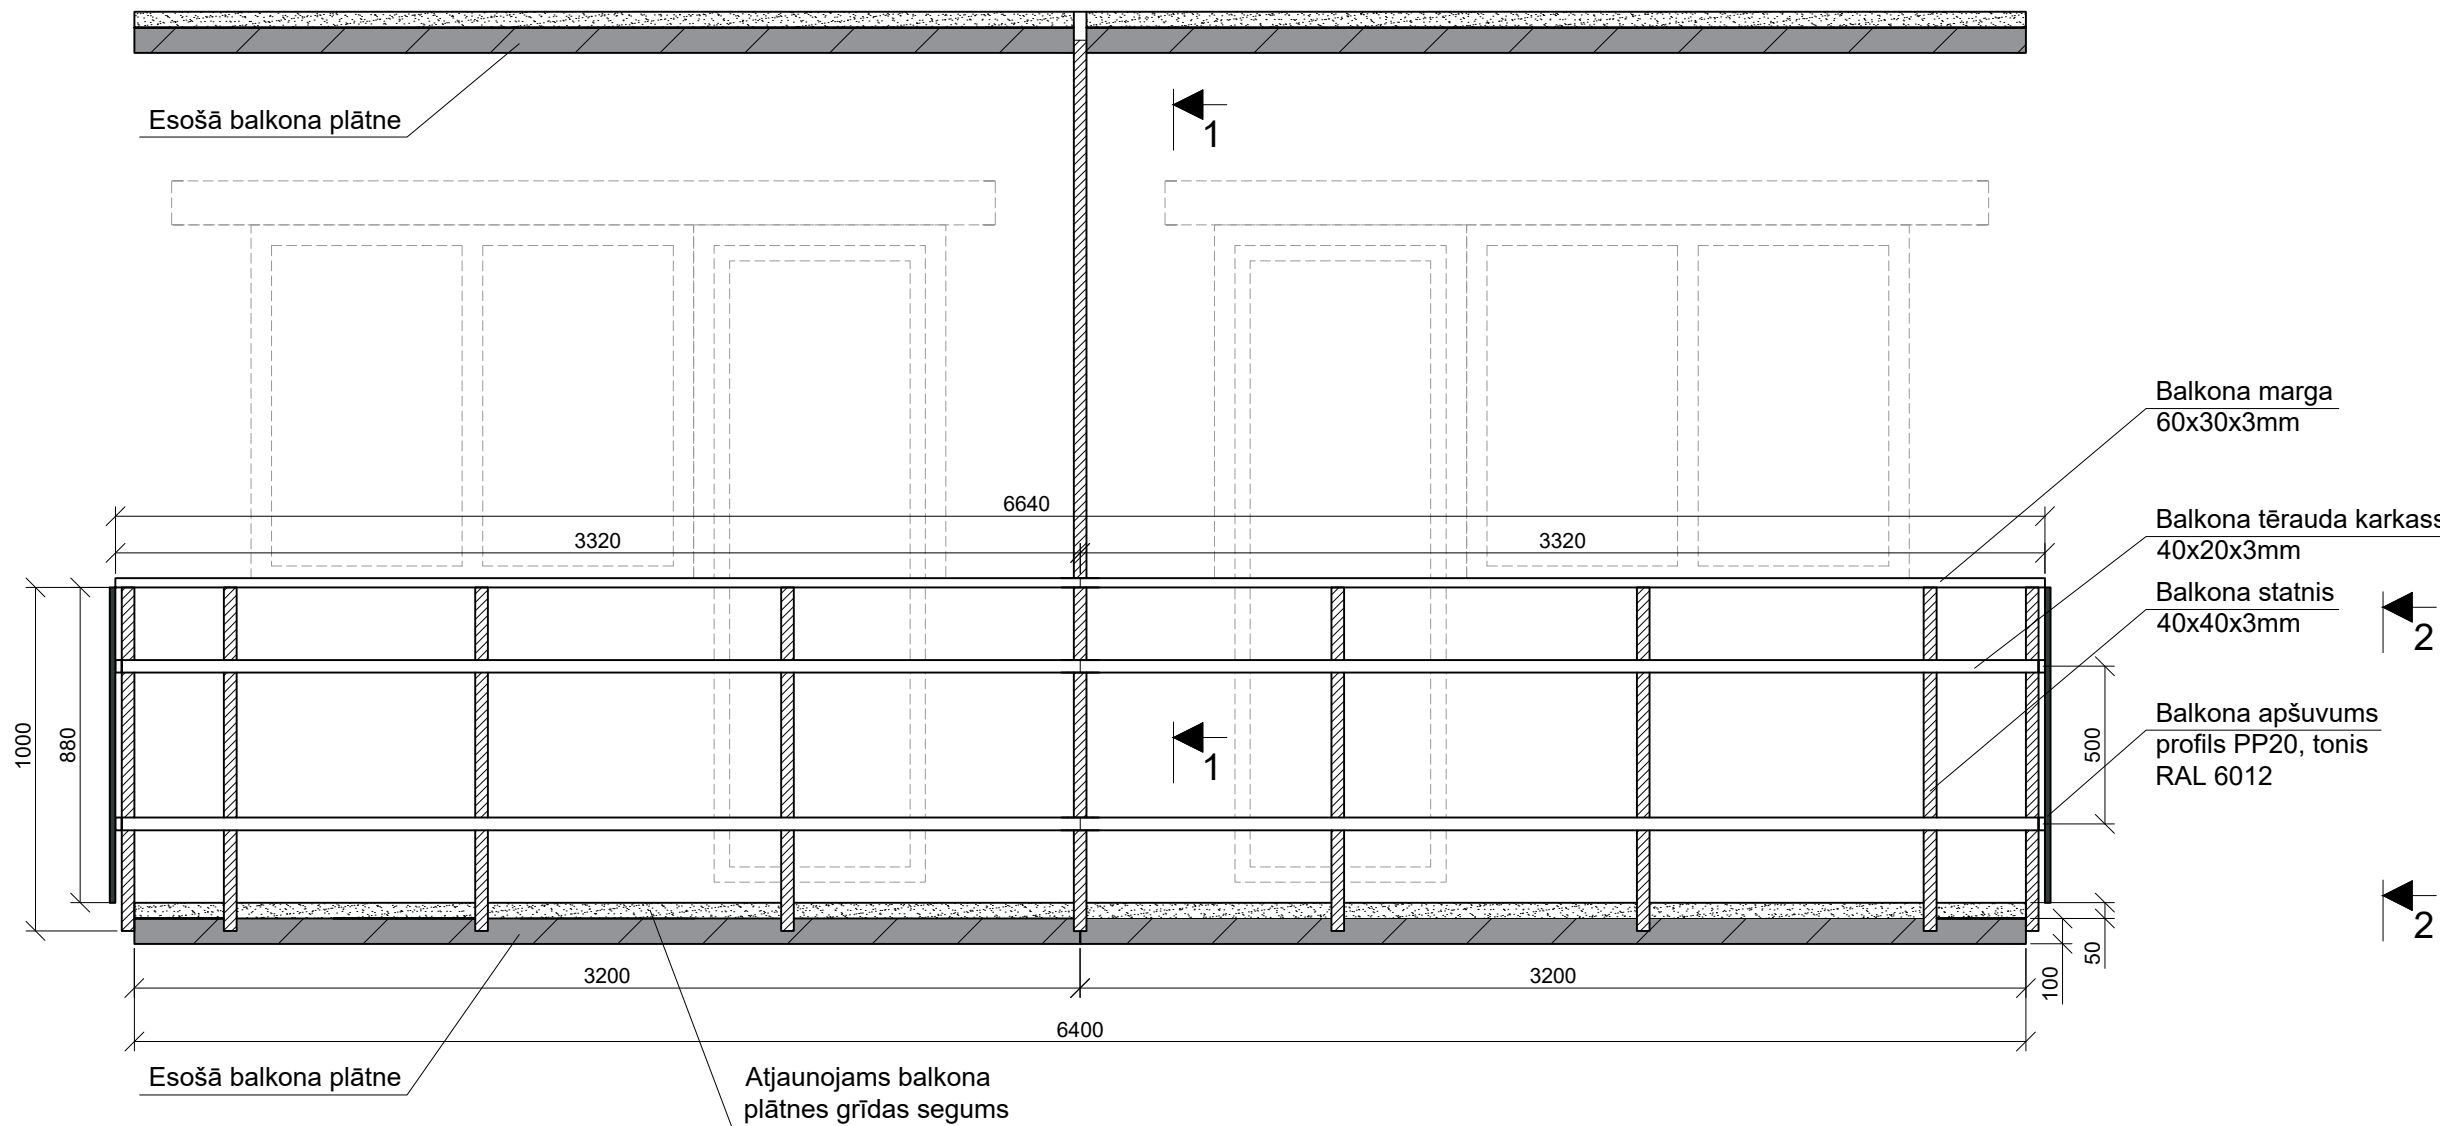


MEZGLS 7
M 1:10

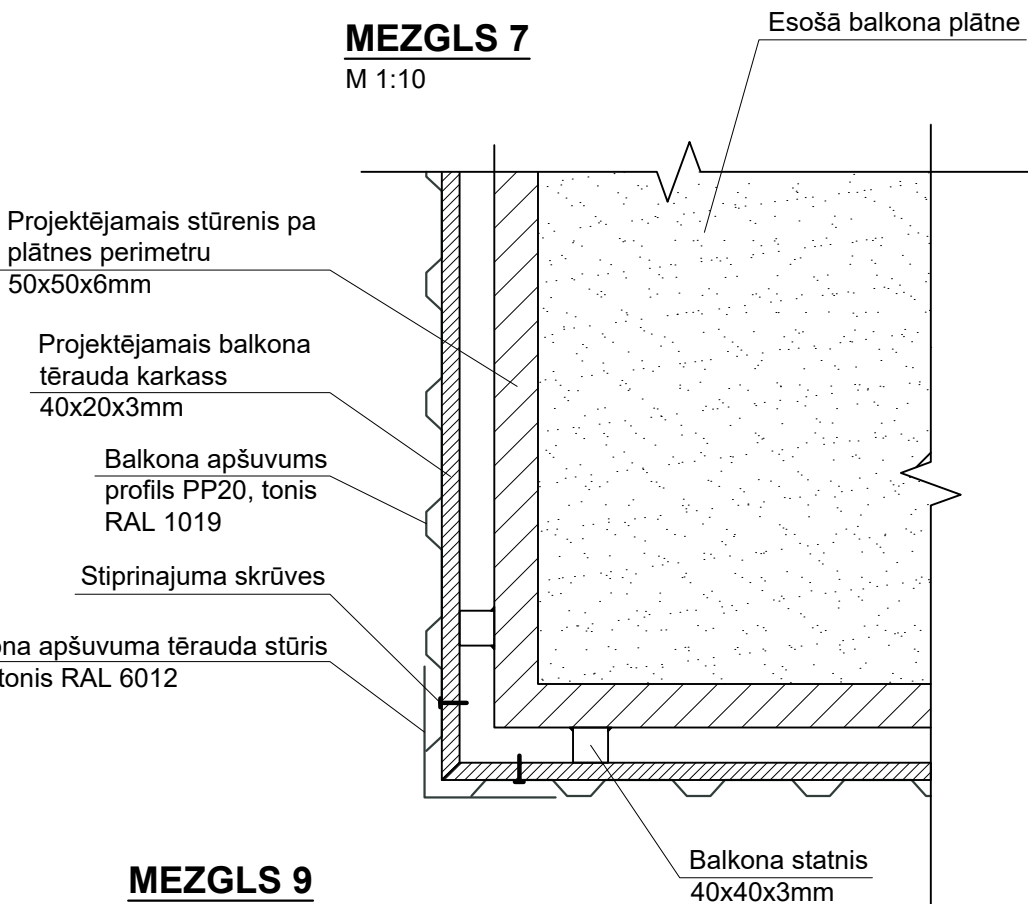

MEZGLS 9
M 1:5

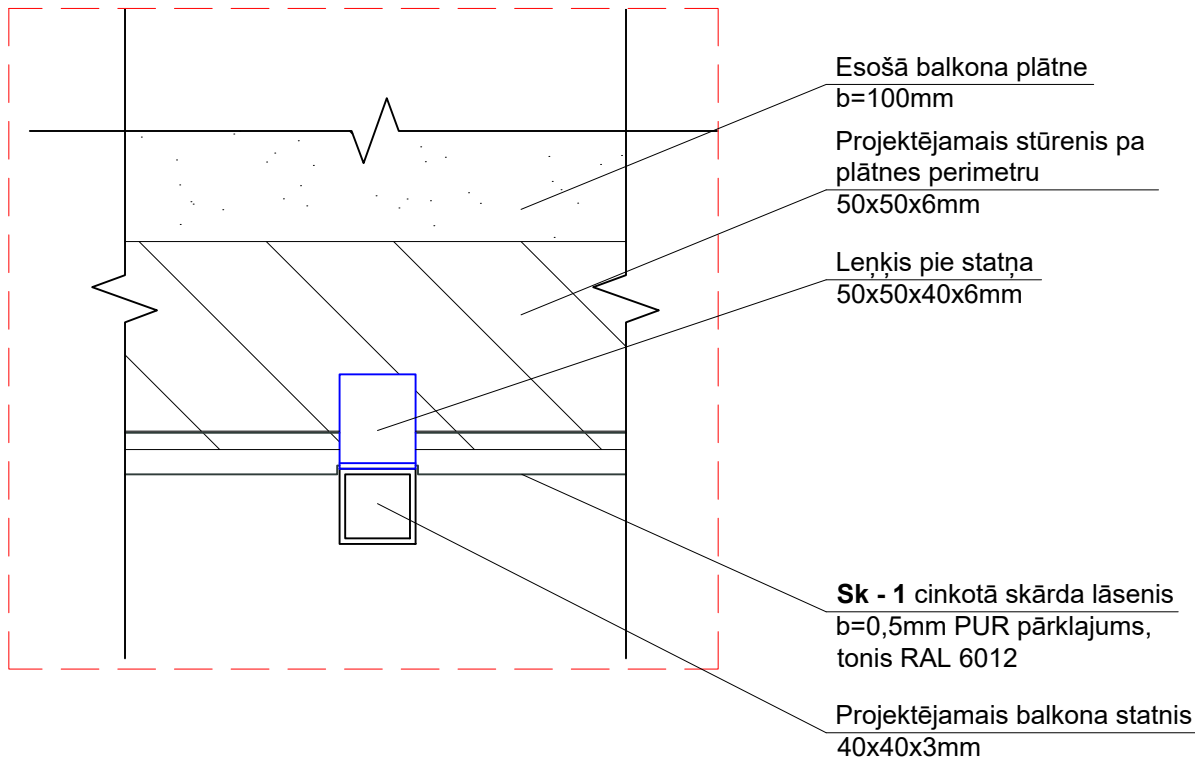

BALKONA (B) PLĀNS
M 1:20

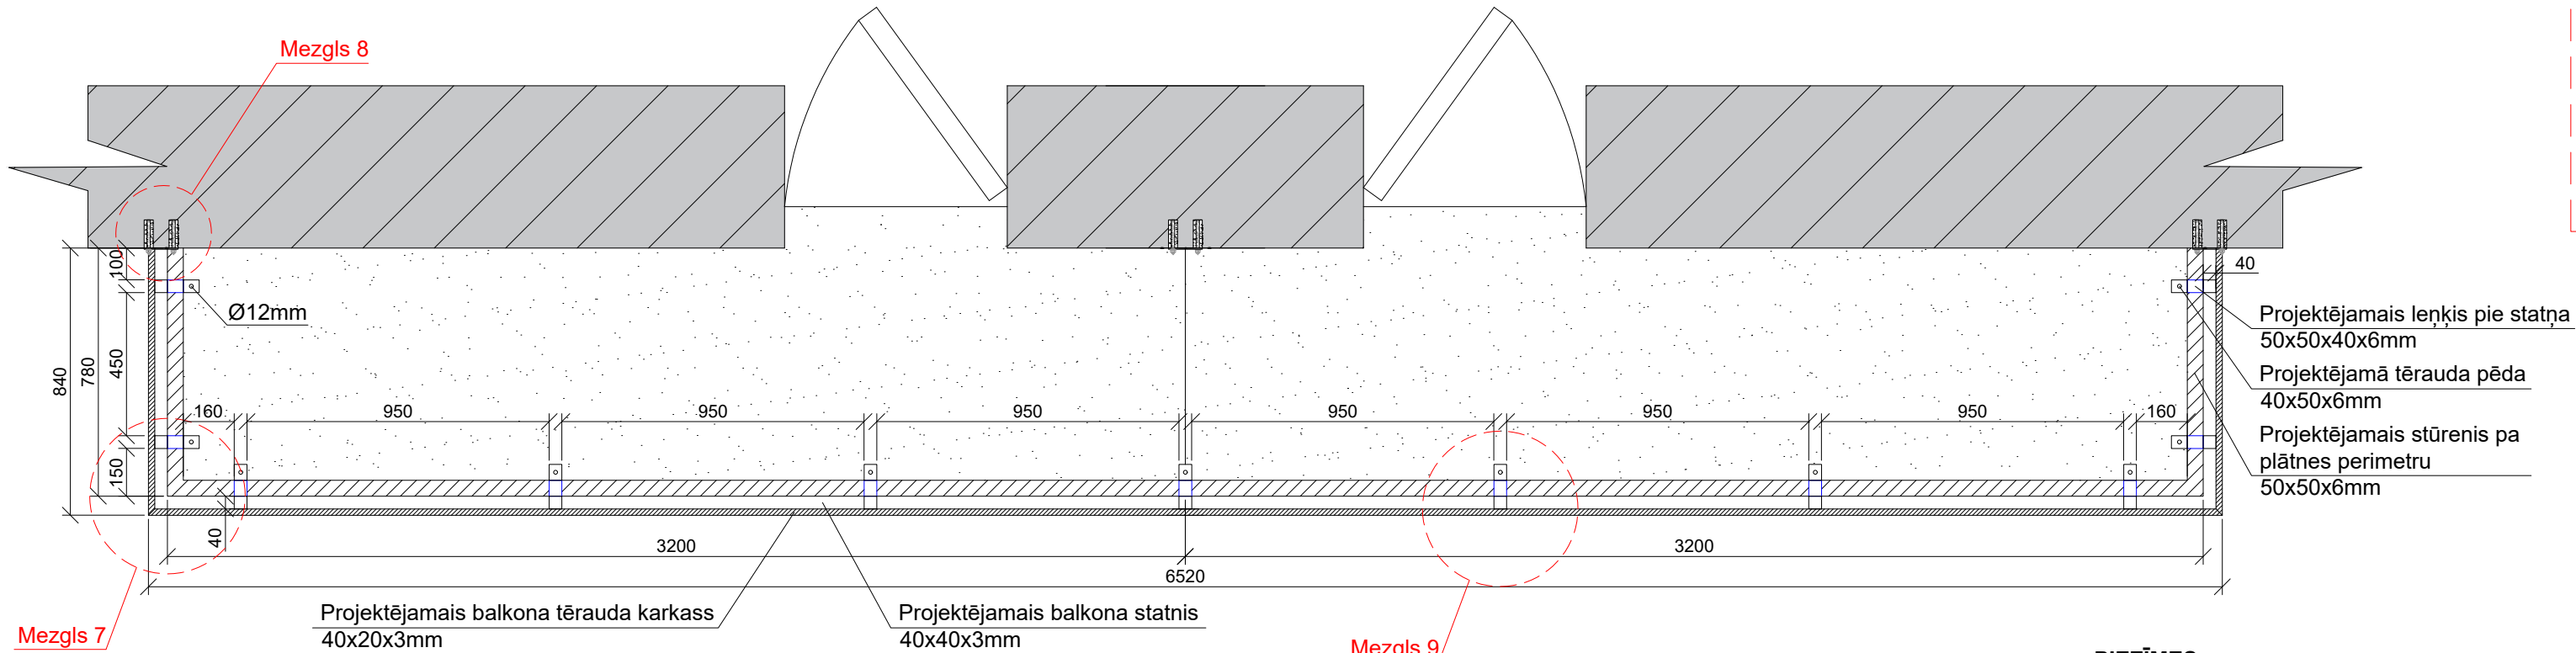

PIEZĪMES


- Visi izmēri doti milimetros, augstuma atzīmes metros;
- Visus izmērus precizēt uz vietas objektā;
- Ja dabā konstatētas atkāpes no projekta, tad nekavējoties jāinformē projekta vadītājs;
- Materiāli pierakstīti to īpašību dēļ, tos var aizvietot ar ekvivalentiem materiāliem;
- Materiālu iestrādi veikt atbilstoši ražotāja rekomendācijām un iestrādes tehnoloģijām;
- Jebkuras izmaiņas projekta risinājumos un materiālu izvēlē iepriekš saskaņojamas ar projekta vadītāju.

PIEZĪMES:


- Visam tēraudam konstrukcijām izmantot tērauda klasi S235 pēc LVS EN 10025-1:2006 L.
- Metinātās šuves augstumu pieņemt pēc plānākā sametināmo elementa biezuma. Visu metināto šuvju garumu pieņemt pēc sametināmo elementu saskares perimetra.
- Projektā uzrādītais elementu svārs dots neievērojot metinātās šuves. Metināšanai nepieciešamo materiālu daudzumu nosaka vai precizē būvuzņēmējs.
- Elementu saskrūvēšanai pielietot:
 - 8.stiprības klases cinkotus uzgriežņus (LVS NE ISO 4032:2013 „Sešstūrainie uzgriežņi (1.tips), A un B klase ”);
 - Cinkotas paplāksnes (LVS NE ISO 7091:2002 „Gludās starplikas. Normālā sērija - C klase ”).
- Atbilstoši LVS EN ISO 12944-2:2018 projektējamais jumts atbilst C3 ekspluatācijas apstākļu kategorijai. Lai nodrošinātu antikorozijas pārklājuma mūža ilgumu augstāko pakāpi (15 gadi) tērauda elementus (kuriem nav cinkojuma) jāpārklāj ar pretkorozijas epoksīda grunti metālam (2 kārtas, kopējais sausas plēvītēs nominālais biezums 40 mkm).
- Balkona margu konstrukcijas stiprināšanai pie sienas tiek izmantota enkurmasa Hilti HIT-HY 270 (vai ekvivalents) un enkurstieņi HAS - U 8.8 M12.
- Pirms konstrukcijas pasūtīšanas precizēt visus nepieciešamos izmērus uz vietas.

* Divi apvienoti balkoni ar kopēju starpsienu un tēr.konstrukcijām (16 + 16 gab.)
Pēc tipa - 16 gab.
Pēc daudzuma - 32 gab.

MEZGLS 8
M 1:5

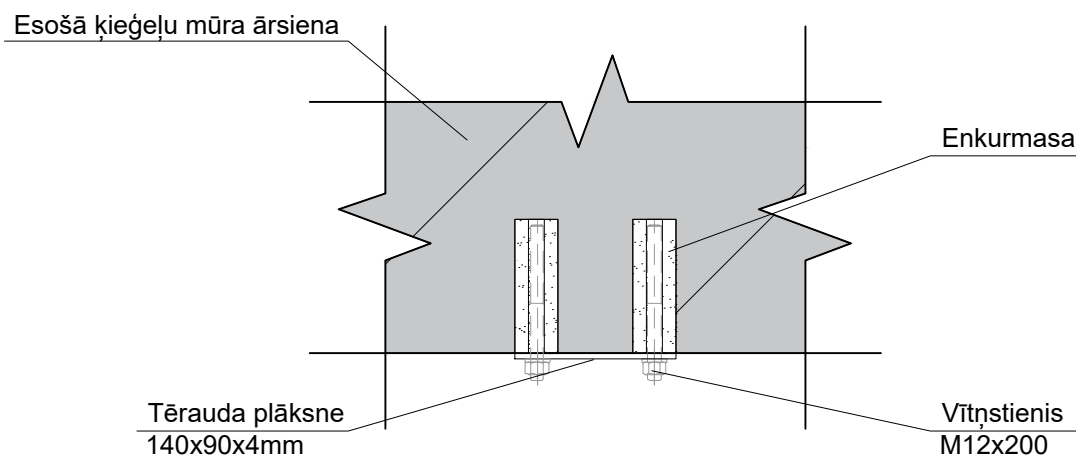

S - 1
Balkona apšuvuma
tērauda stūris
M 1:5

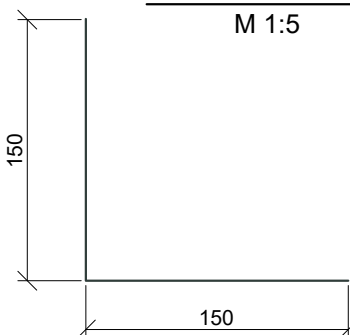

SIA "MILLAR"
Reģistrācijas Nr. 41503086660
18.novembra iela 321, Daugavpils
Tālrunis: (+371) 26400692
e-pasts: millar.birojs@inbox.lv
Būvkomersanta reģ.Nr. 15467

PASŪTĪTĀJS: SIA "Daugavpils dzīvokļu un komunālās saimniecības uzņēmums"
Reģistrācijas Nr. 41503002485
Liepājas iela 21, Daugavpils, LV-5417

OBJEKTS: Daudzdzīvokļu dzīvojamās mājas, Dobeles ielā 22, Daugavpilī, balkonu atjaunošana

ADRESE: Dobeles iela 22, Daugavpils

KADASTRA NR.: 0500 004 3508 001

RASĒJUMS: BALKONA (B) PLĀNS. FRONTĀLAIS SKATS. MEZGLS 7; 8; 9

IZSTRĀDĀJA:	MĒROGS: 1:25 1:20 1:10 1:5
BŪVPR.VAD. BŪVPR.DAĻAS VAD. ARHITEKTS	ARVILS PUNDURS SERTIFIKĀTA NR.: 1-00213
IZSTRĀDĀJA:	ANDREJS ISAKOVS
DATUMS:	06.12.2024
PASŪT.NR.:	STAD.:
MARK.:	BK-08
LAPA NR.:	8
LAPA SK.:	14