



Griezums 1-1

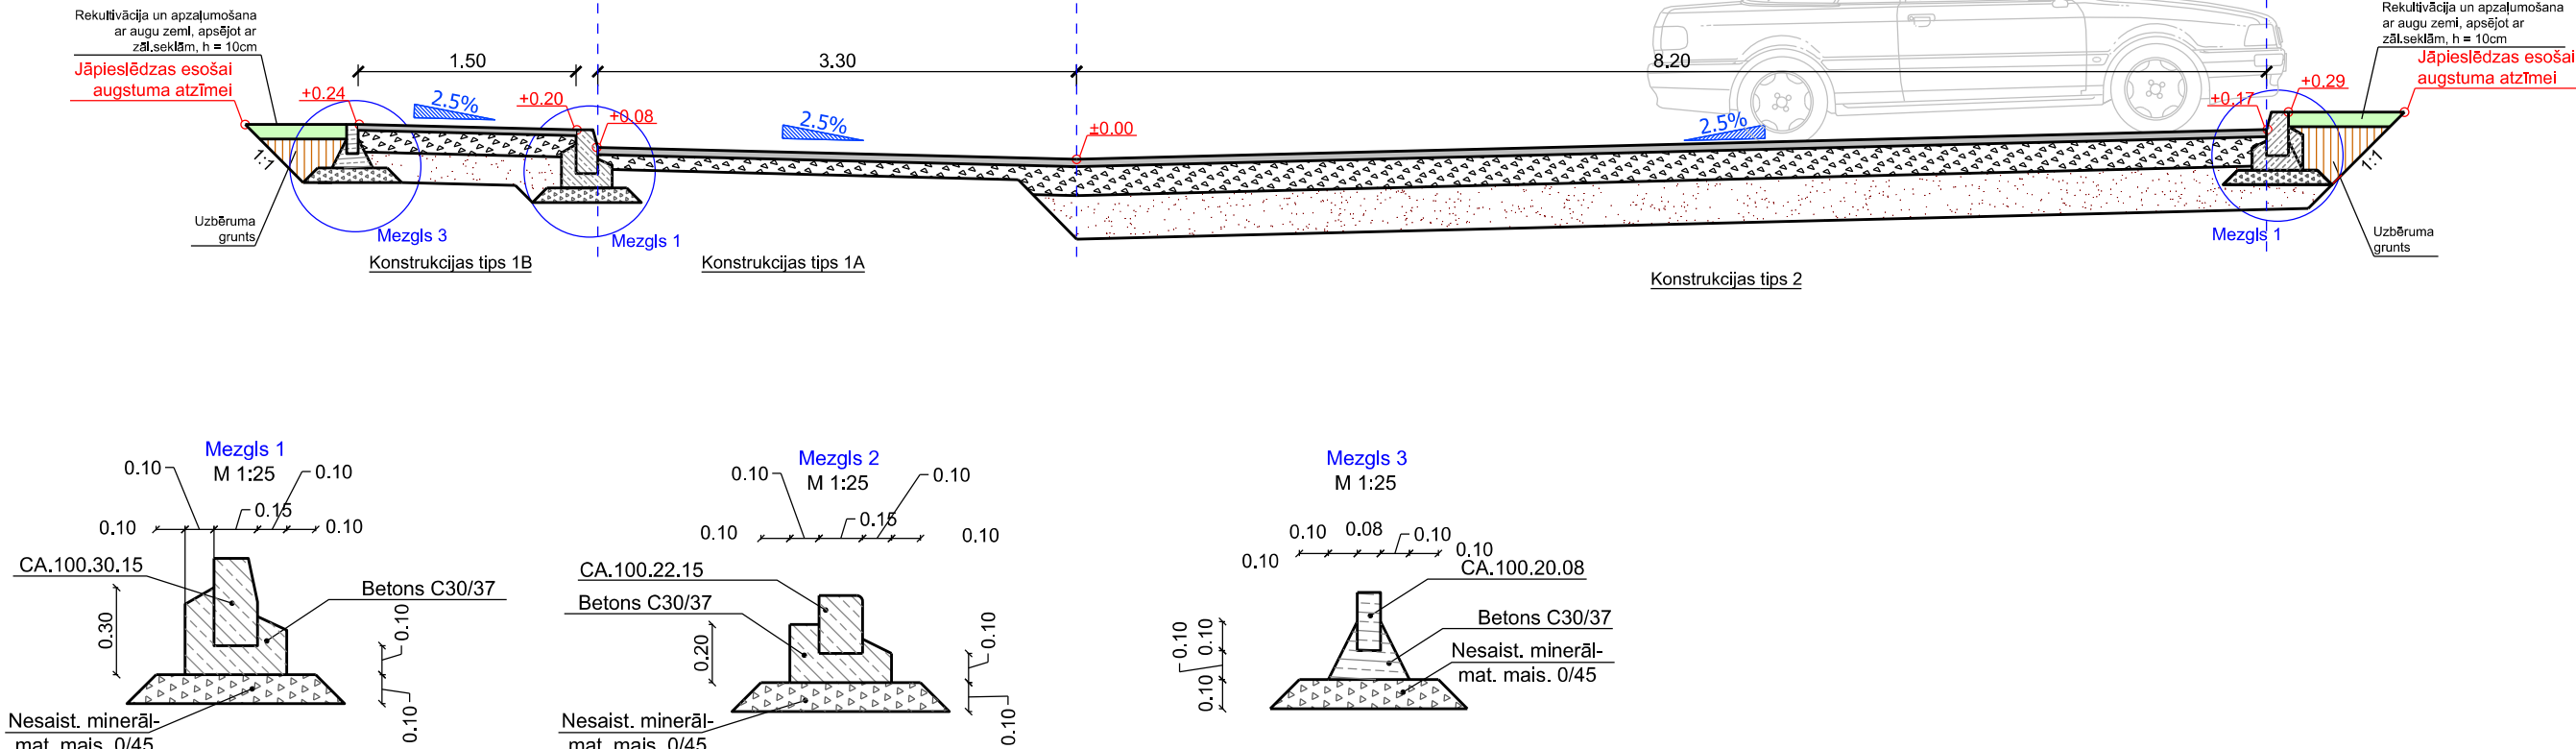

PIEZĪMES

1. Visi izmēri uzrādīti metros, slīpumi - procentos, ja nav norādīts citādi.
2. Prasības materiāliem un būvdarbu tehnoloģijai atbilstoši "Autoceļu būvdarbu specifikācijas 2023".
3. Būvniecības tehnoloģiju izvēlas Būvuzņēmējs.
4. Apmales izbūves mērvienībā (m) jāiekļauj šķembu pamata sagatavošana un nostiprināšana C30/37 betonā.
5. Ievērtēt būvniecības kalendāro laika periodu un paredzēt papildus darbus, kas var rasties būvniecībai nelabvēlīgu laika apstākļu dēļ (sasaluma periods, virsūdeņu pieplūdums u.c.).
6. Pirms būvdarbu uzsākšanas izsaukt visu ieinteresēto organizāciju pārstāvjus, lai uz vietas precizētu esošo inženierkomunikāciju atrašanās vietas un dziļumus.
7. Būvdarbu laikā ievērot visu virszemes un pazemes komunikāciju aizsardzības prasības.
8. Būvuzņēmējs ir atbildīgs par dabā esošo izmēru pārbaudi. Gadījumā, ja konstatētas atkāpes no projekta, par to jāinformē attiecīgās būvprojekta daļas vadītājs.
9. Augstumu atzīmes precizējamās būvdarbu laikā.

<p><u>Konstrukcijas tips 1A (Esoša asfaltēta bruakte)</u></p>	<p>Karstā asfalta AC11surf dilumkārtā 6 cm biezumā Nesaistītu minerālmateriālu (0/45) pamats mainīgā biezumā (hvid=10cm)</p>
<p><u>Konstrukcijas tips 1B (Esoša asfaltēta ietve)</u></p>	<p>Karstā asfalta AC8surf dilumkārtā 4 cm biezumā Nesaistītu minerālmateriālu (0/45) pamats 15 cm biezumā Salizturīga kārtā no drenējošas smiltis vidēji 20 cm biezumā</p>
<p><u>Konstrukcijas tips 2 (Esoša zaļā zona)</u></p>	<p>Karstā asfalta AC11surf dilumkārtā 6 cm biezumā Nesaistītu minerālmateriālu (0/45) pamats 20 cm biezumā Salizturīga kārtā no drenējošas smiltis 30 cm biezumā</p>

<div> NEOFORM</div> <div>SIA "NeoForm"</div> <div>Daugavpils, Varšavas 20-1</div> <div>Būvkomersanta reģ. Nr. 12494</div>		PASŪTĪTĀJS: SIA „Daugavpils dzīvokļu un komunālās saimniecības uzņēmums”. Juridiskā adrese: Liepājas iela 21, Daugavpils, LV-5417		IEPIRKUMS: SIA DDZKSU 2024/105P				
		OBJEKTS: Dzīvojamās mājas Jātnieku ielā 84, piesaistīta zemesgabala teritorijas labiekārtošana ar esošā asfaltbetona seguma atjaunošanu un autostāvvietas ierīkošanu. Apgaismojuma tīklu atjaunošana						
Amats	Uzvārds	Paraksts	Datums	Lapas nosaukums: Šķērsgriezums un ceļa segas konstrukcija		Līguma Nr. SIA DDZKSU 2024/105P		
Būvpr.vad.	D.Čonka		10.2024			Mērogs: 1:50		
Būvpr.d.vad.	D.Čonka		10.2024			Stadija		
Projektēja	D.Čonka		10.2024			Lapas		
						Ras.Nr.		
						Būvniecības ieceres dokumentācija		
						-		
						TS-CD-1		