



KANALIZĀCIJAS K2 GARENPROFILS

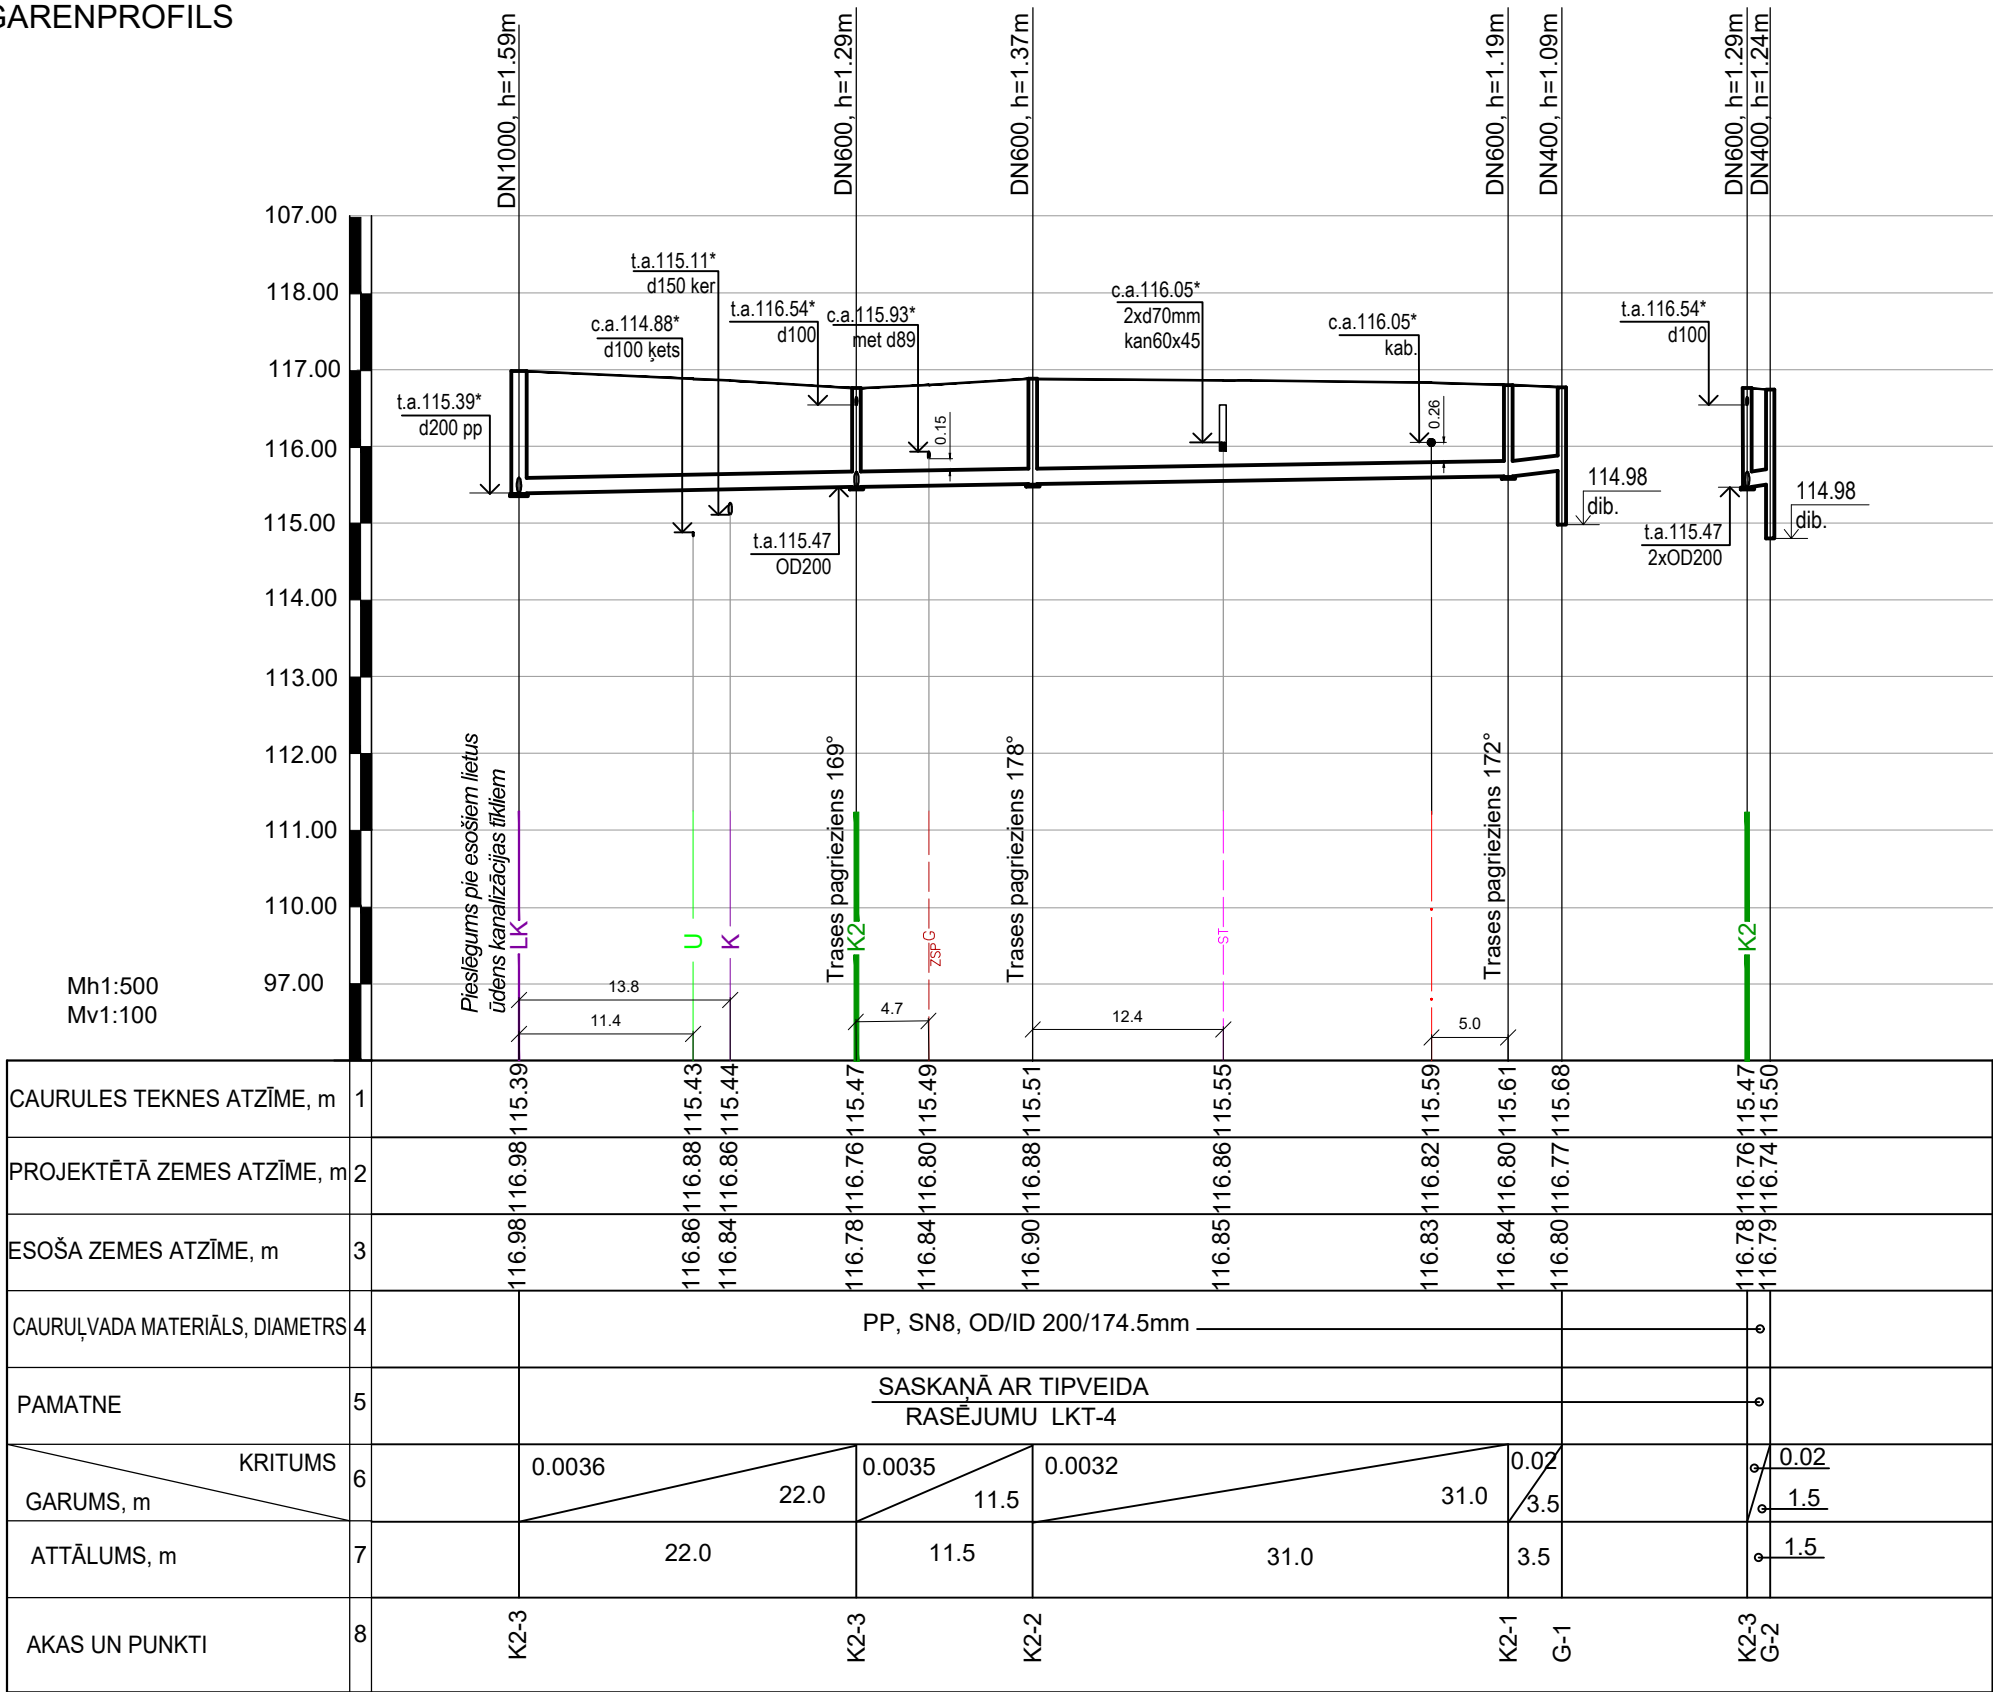

PIEZĪMES:

- Garenprofilu skatīt kopā ar ģenerālpkānu.
- Caurules ieguldīt tranšējā uz 15cm izlīdzinošās kārtas no blīvētas smilts.
- Būvbedru (tranšejas) vietās atsūknēt vai novadīt gruntsūdeni, cauruļvadus ieguldīt sausā tranšējā. Darbus aizliegts veikt slapjā tranšējā.
- * Norādītie dziļumi ir orientējoši un būvniecības laikā nepieciešams precizēt.
- Komunikāciju izbūves vietā braucamā daļā veikt grunts nomaiņu pilnā apjomā.
- Gadījumā, ja būvniecības laikā tiks bojātas citas inženierkomunikācijas, tās jāatjauno sākotnējā stāvoklī.
- Ģeotehnisko urbumu grunts raksturojumu skatīt projekta vispārīgajā daļā.
- 8. Pirms darbu uzsākšanas, esošo komunikāciju iebūves dziļumi pieslēguma un šķērsošanās vietās ar projektējamajiem tīkliem precizējami ar skatrakuma metodi.**

<div><div></div><div>NEOFORM</div></div> <div>SIA "NeoForm"</div> <div>Daugavpils, Varšavas 20-1</div> <div>Būvkomersanta reģ. Nr. 12494</div>		PASŪTĪTĀJS: SIA „Daugavpils dzīvokļu un komunālās saimniecības uzņēmums”. Juridiskā adrese: Liepājas iela 21, Daugavpils, LV-5417		IEPIRKUMS: SIA DDZKSU 2024/105P				
		OBJEKTS: Dzīvojamās mājas Jātņieku ielā 84, piesaistīta zemesgabala teritorijas labiekārtošana ar esošā asfaltbetona seguma atjaunošanu un autostāvvietas ierīkošanu. Apgaismojuma tīklu atjaunošana						
Amats	Uzvārds	Paraksts	Datums	Lapas nosaukums:		Līguma Nr. SIA DDZKSU 2024/105P		
Būvpr.d.vad.	I.Adamoviča		12.2024.	Kanalizācijas K2 garenprofils		Mērogs: Mh 1:500; Mv 1:100		
Projektēja	I.Adamoviča		12.2024.			Stadija	Lapas	Ras.Nr.
						Būvniecības ieceres dokumentācija	7	LKT-3