



PP akas DN600 vāka izbūve asfalta segumā

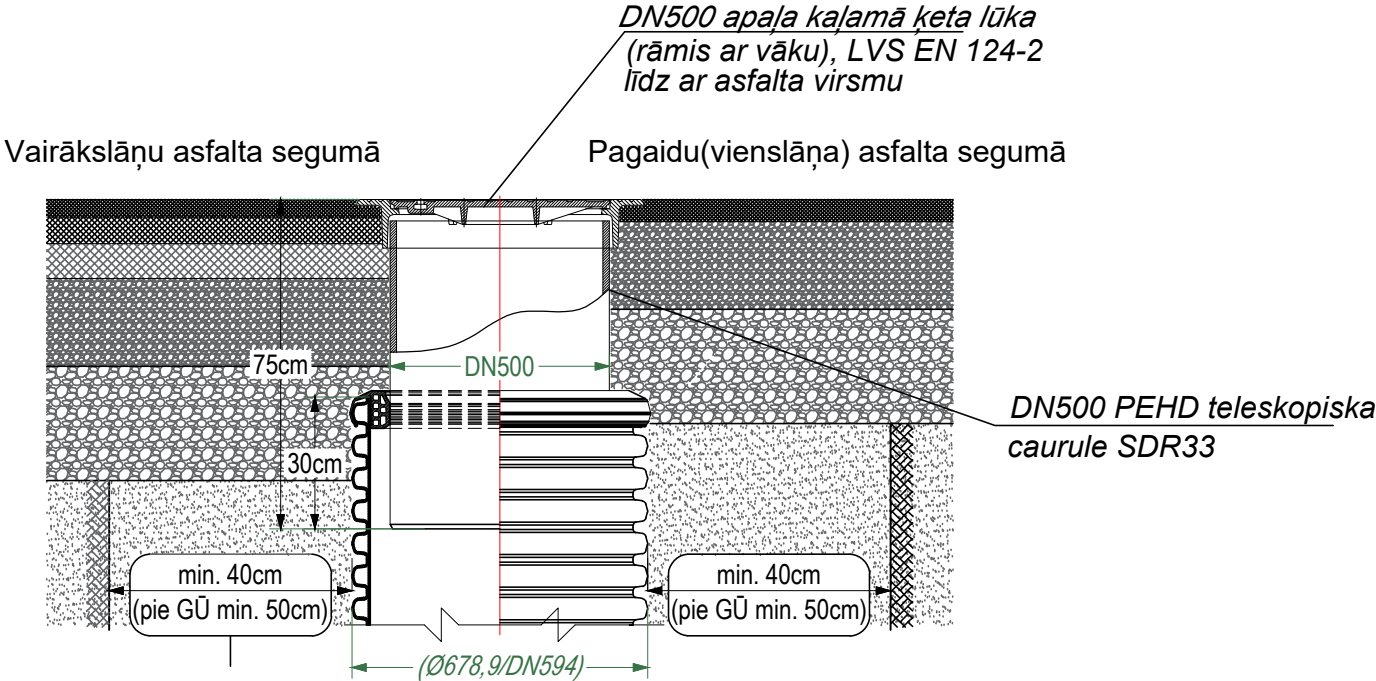


Akas vāka izbūve uz asfaltetiem ceļiem

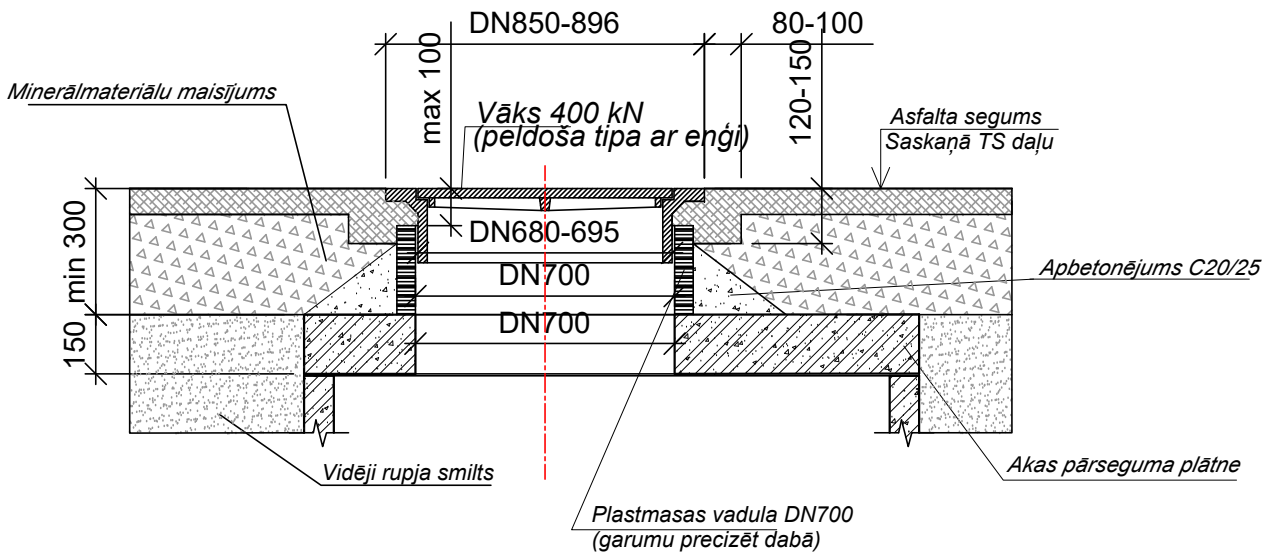

Piezīme: 1. Akas vāku izbūvēt tā, lai tā atvēršana būtu pa satiksmes plūsmu

PP akas DN400 vāka izbūve asfalta segumā

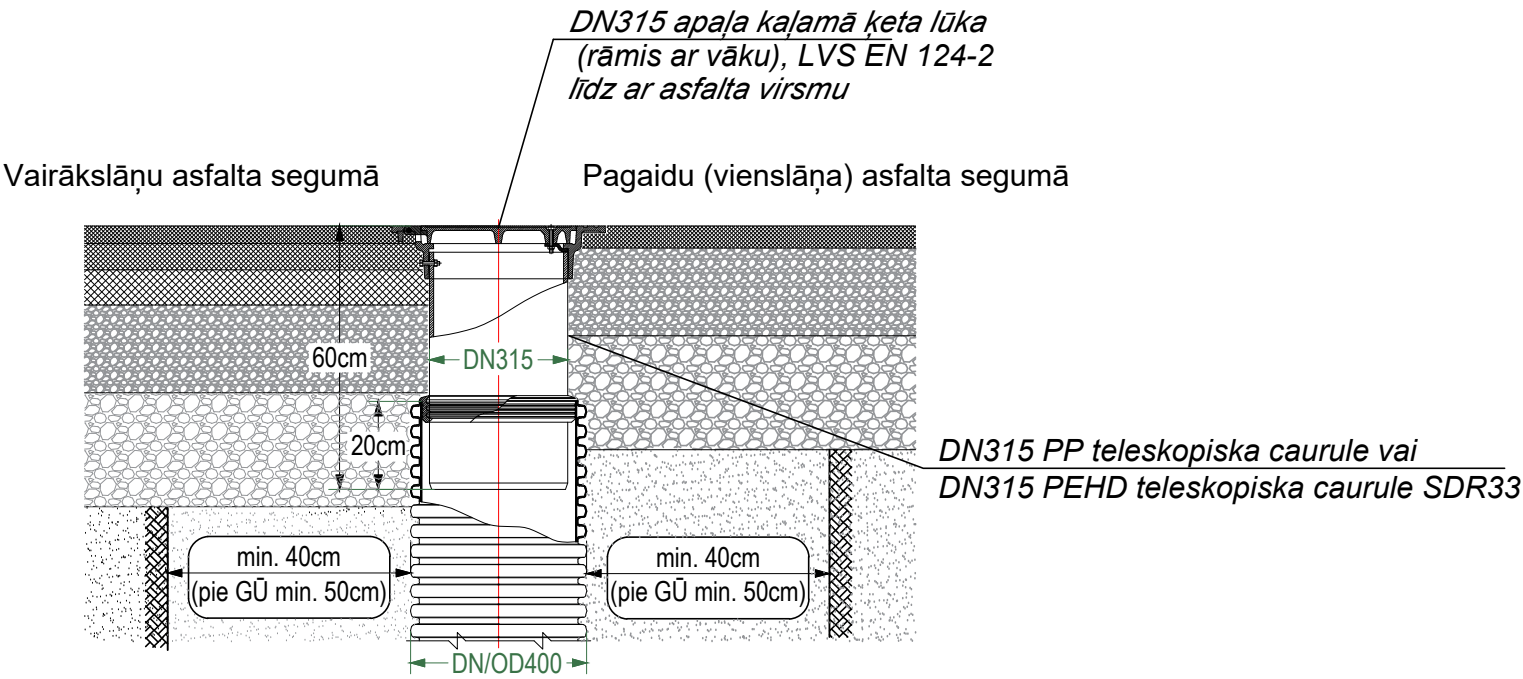

<div><div>NEOFORM</div><div>SIA "NeoForm"</div><div>Daugavpils, Varšavas 20-1</div><div>Būvkomersanta reģ. Nr. 12494</div></div>		PASŪTĪTĀJS: SIA „Daugavpils dzīvokļu un komunālās saimniecības uzņēmums”. Juridiskā adrese: Liepājas iela 21, Daugavpils, LV-5417		IEPIRKUMS: SIA DDZKSU 2024/105P			
		OBJEKTS: Dzīvojamās mājas Jātnieku ielā 84, piesaistīta zemesgabala teritorijas labiekārtošana ar esošā asfaltbetona seguma atjaunošanu un autostāvvietas ierīkošanu. Apgaismojuma tīklu atjaunošana					
Amats	Uzvārds	Paraksts	Datums	Lapas nosaukums: Aku vāku izbūves principiālie risinājumi	Līguma Nr. SIA DDZKSU 2024/105P		
Būvpr.d.vad.	I.Adamoviča		12.2024.		Mērogs: B/M		
Projektēja	I.Adamoviča		12.2024.		Stadija Lapas Ras.Nr.		
					Būvniecības ieceres dokumentācija 7 LKT-7		