


## GRIEZUMS A - A

M 1:80

Fibrobetons (C30-37, XF3, XC3) b=50...70
Hidroizolācija bitumena ruļļveida materiāls b=4.0mm
Gruntēšana (bitumena mastika)
Nokaltās virsmas izlīdzināšana ar Sakret Feinspachtel PCC F (vai ekvivalents)
Atsegto stiegru apstrāde ar pretkorozijas pārklājumu Sakret CEM Prim (vai ekvivalents)
Balkona plātnes augšējās virsmas demontāža
Esoša balkona plātne

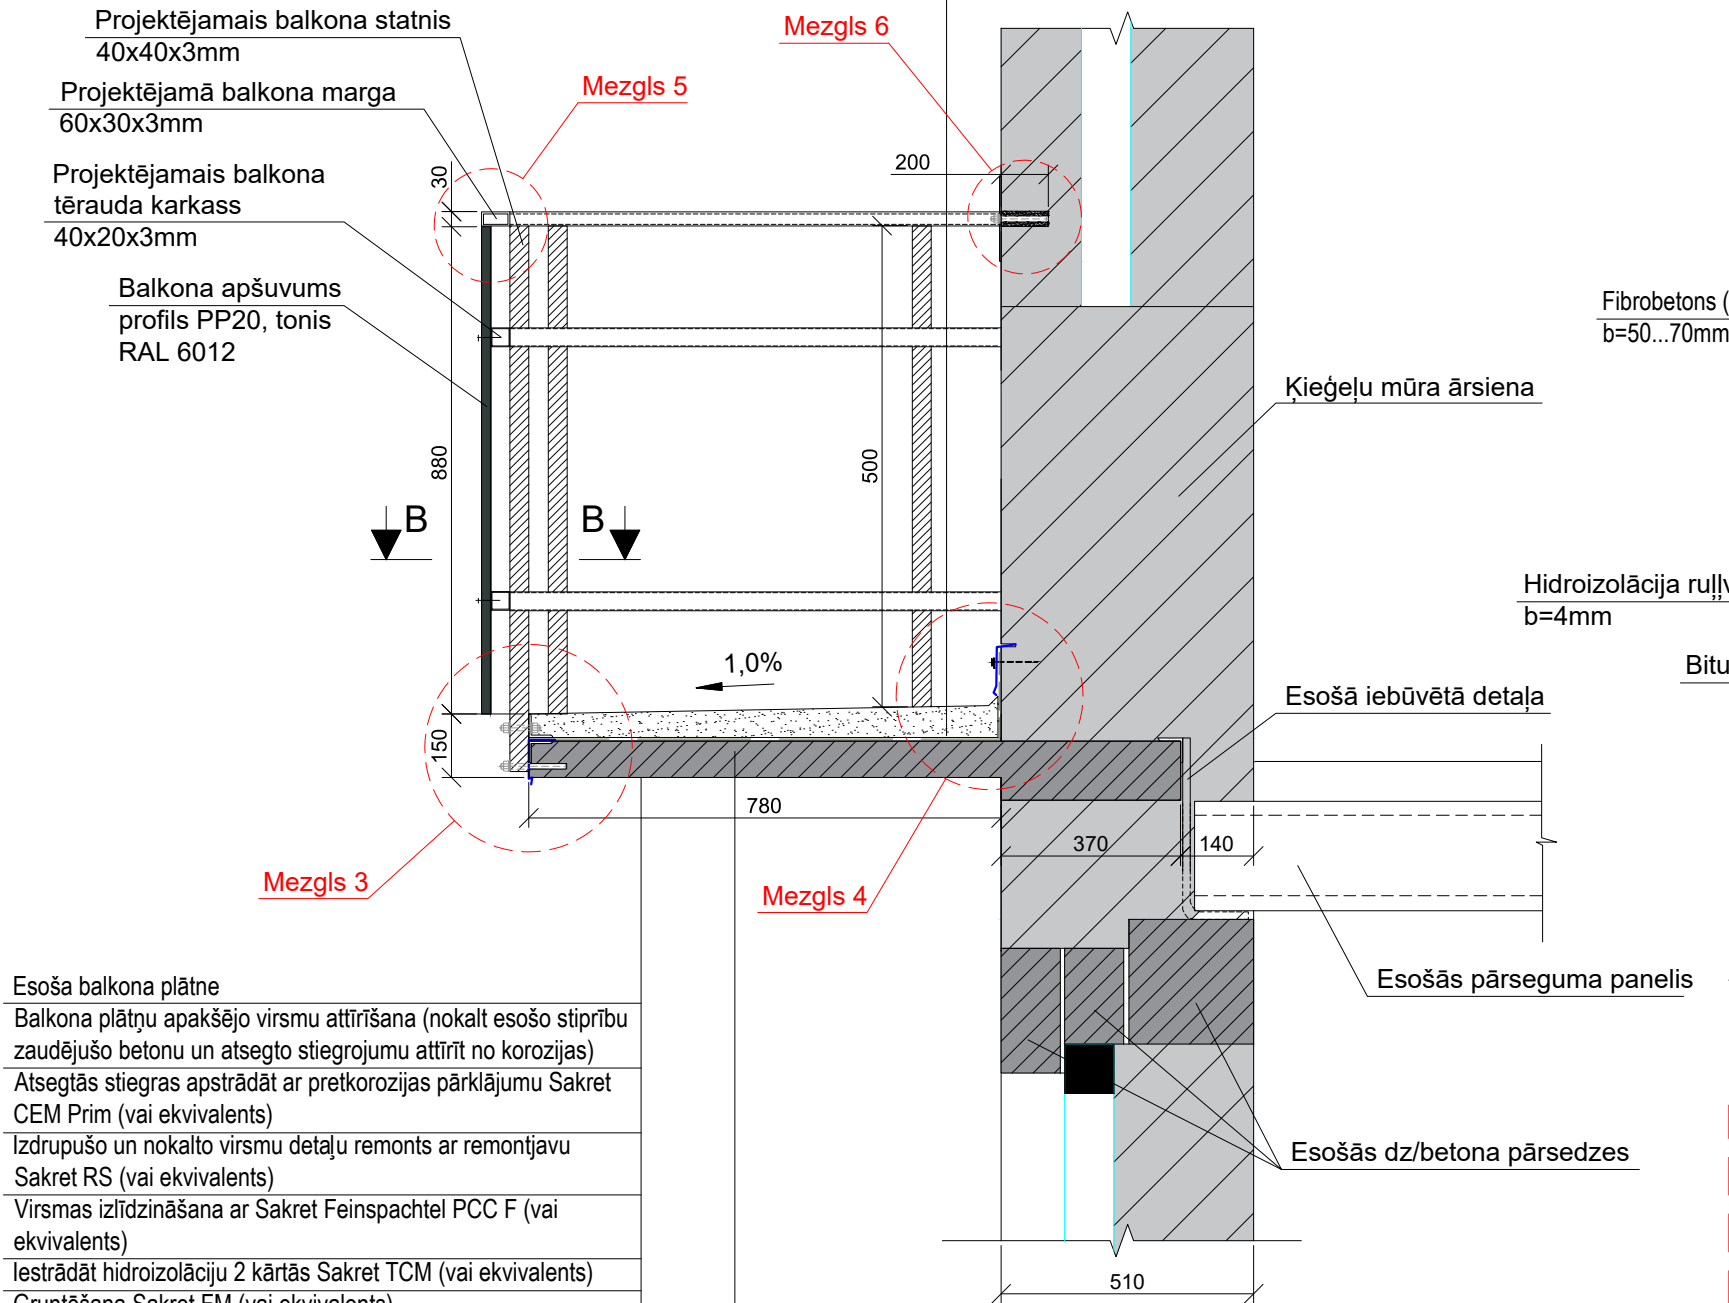


Esoša balkona plātne
Balkona plātni apakšējo virsmu attīrīšana (nokalt esošo stiprību zaudējušo betonu un atsegto stiegrumu attīrīt no korozijas)
Atsegtās stiegras apstrādāt ar pretkorozijas pārklājumu Sakret CEM Prim (vai ekvivalents)
Izdrupušo un nokalto virsmu detaļu remonts ar remontjavu Sakret RS (vai ekvivalents)
Virsmas izlīdzināšana ar Sakret Feinspachtel PCC F (vai ekvivalents)
Iestrādāt hidroizolāciju 2 kārtās Sakret TCM (vai ekvivalents)
Gruntēšana Sakret FM (vai ekvivalents)
Krāsošana 2 kārtās ar ūdens dispersijas akrila krāsu Sakret FC (vai ekvivalents) tonis Sadolin SN.02.67

Esoša balkona plātne
Balkona plātnes sānu virsmas attīrīšana (nokalt esošo stiprību zaudējušo betonu un atsegto stiegrumu attīrīt no korozijas)
Atsegtās stiegras apstrādāt ar pretkorozijas pārklājumu Sakret CEM Prim (vai ekvivalents)
Izdrupušo un nokalto virsmu detaļu remonts ar remontjavu Sakret RS (vai ekvivalents)
Virsmas izlīdzināšana ar Sakret Feinspachtel PCC F (vai ekvivalents)
Iestrādāt hidroizolāciju 2 kārtās Sakret TCM (vai ekvivalents)
Gruntēšana Sakret FM (vai ekvivalents)
Krāsošana 2 kārtās ar ūdens dispersijas akrila krāsu Sakret FC (vai ekvivalents) tonis Sadolin SN.02.67

## MEZGLS 3

M 1:20

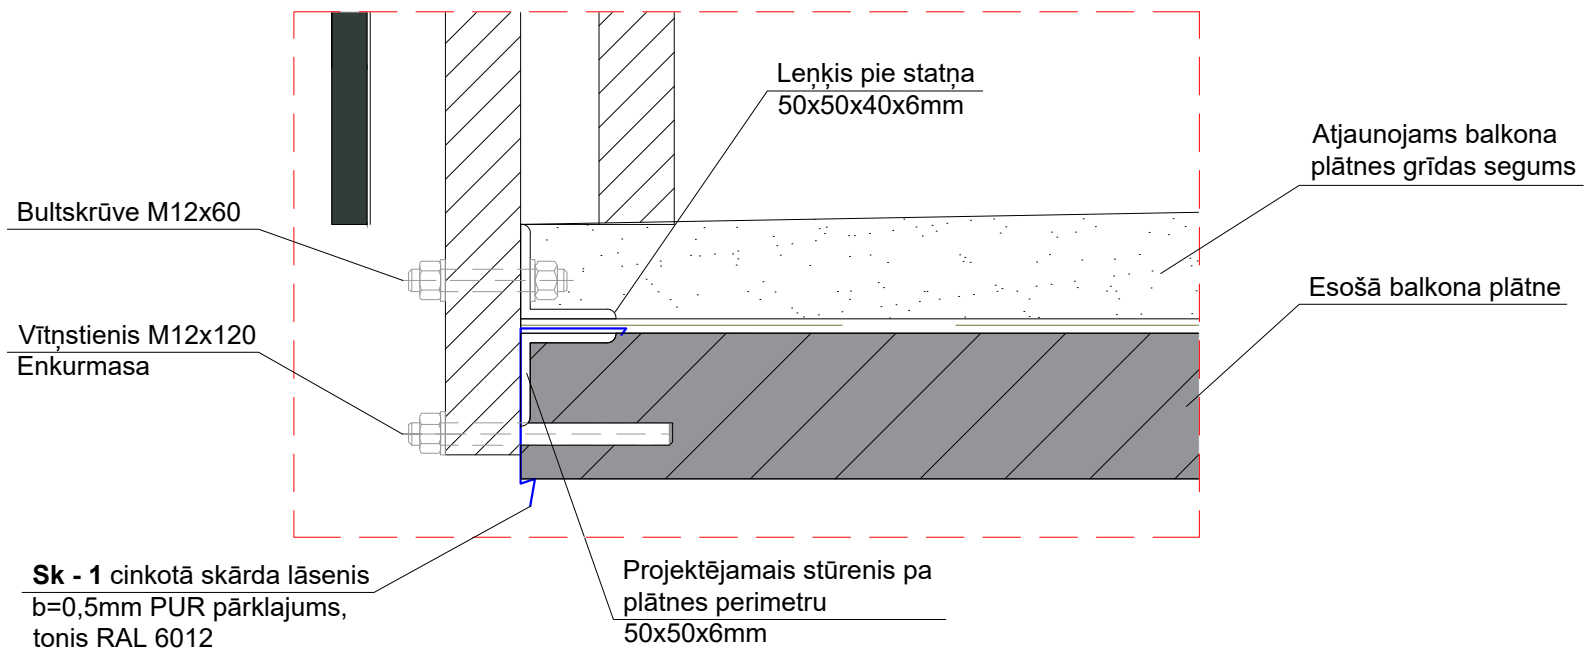


## BALKONS (A - TIPS)

(32 gab.)


## MEZGLS 4

M 1:20

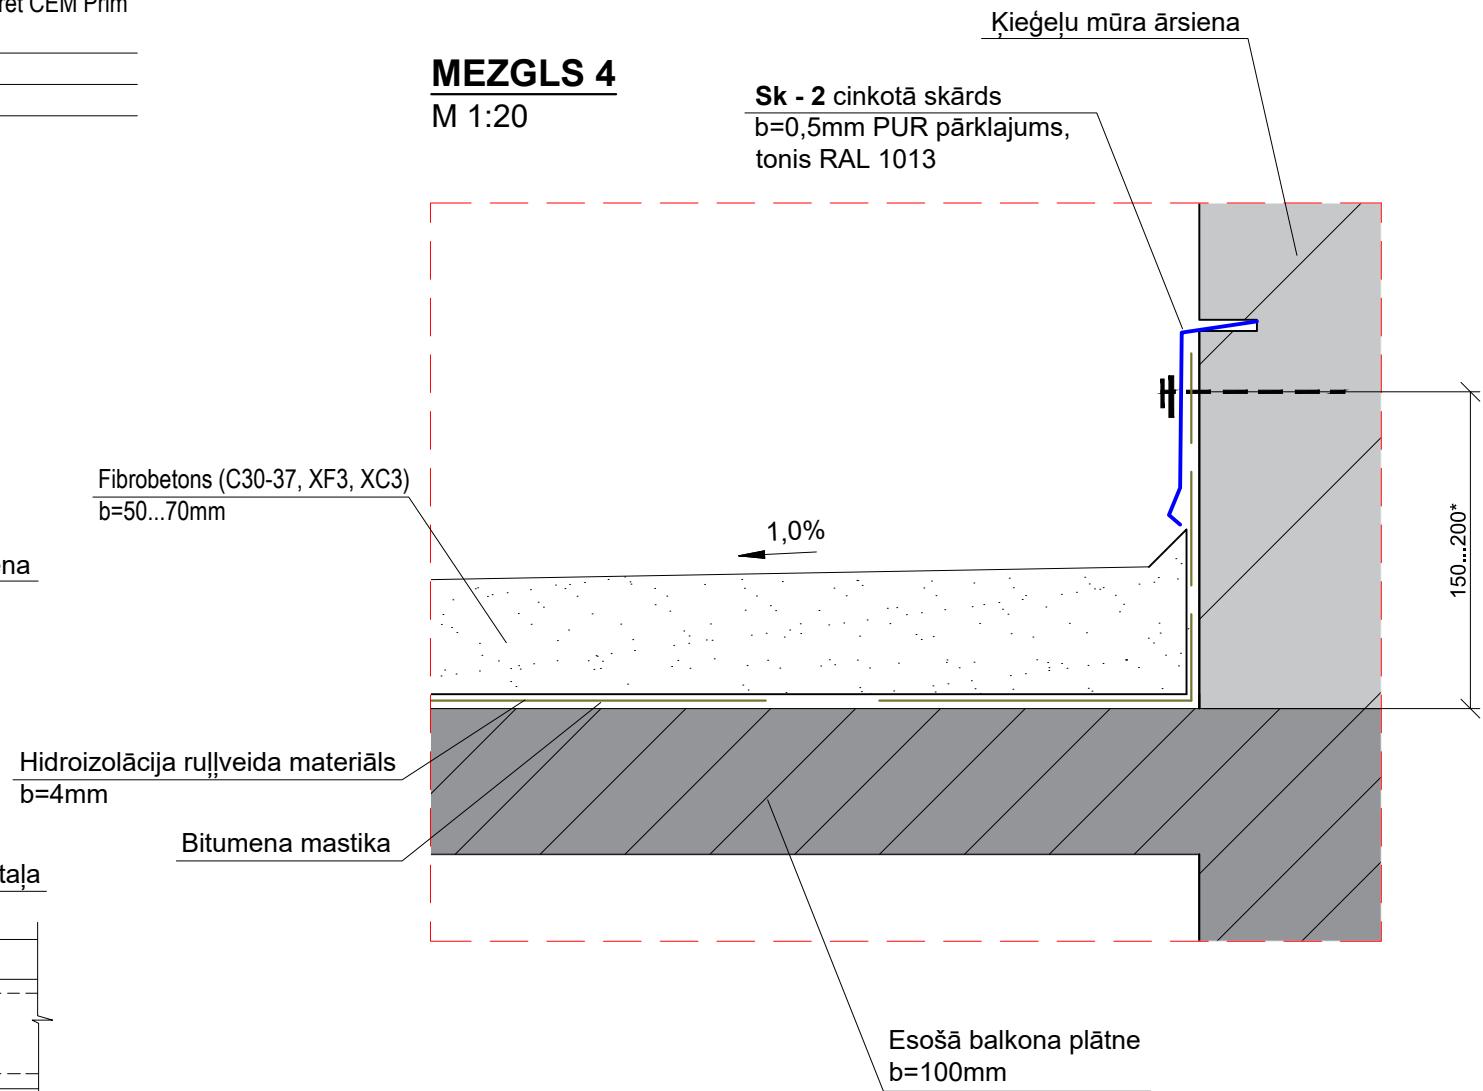


## MEZGLS 5

M 1:5

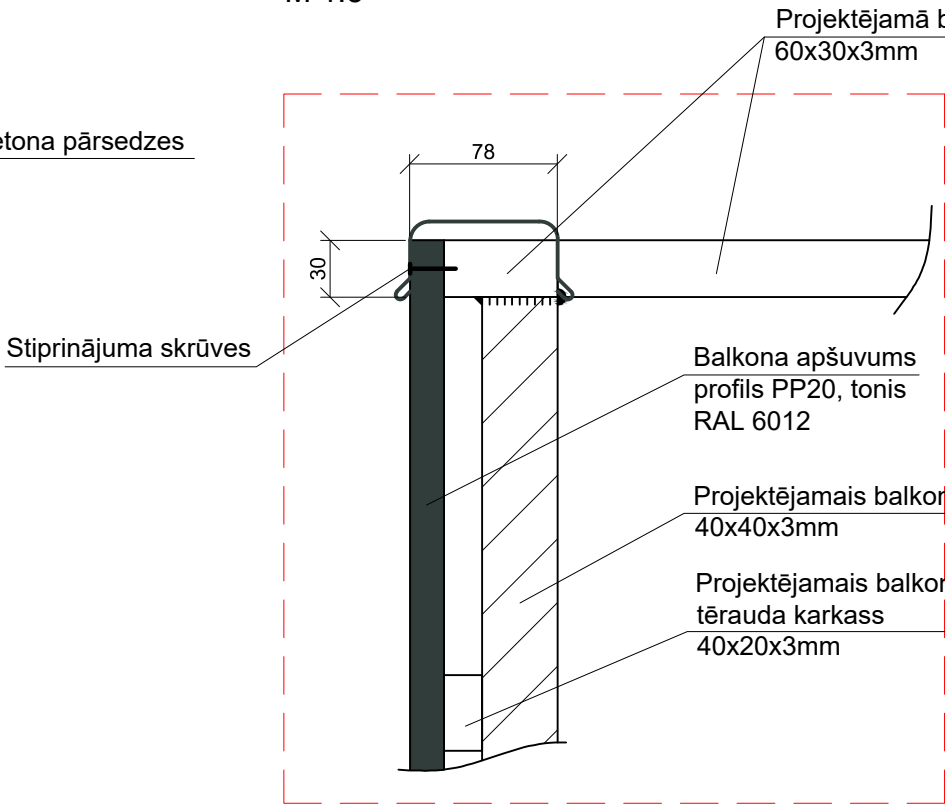


## GRIEZUMS B - B


M 1:5

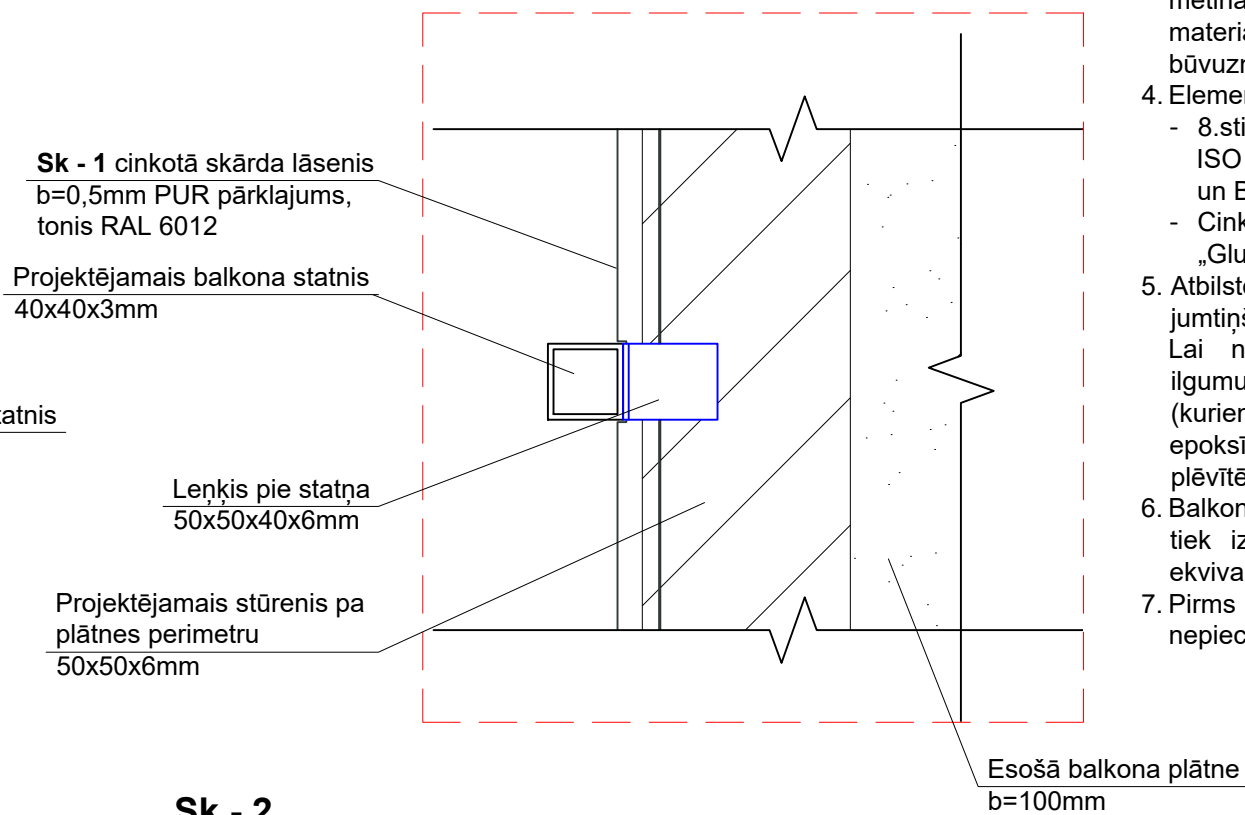

**Sk - 1**  
cinkotā skārda lāsenis b=0,5mm  
PUR pārklājums, tonis RAL 6012

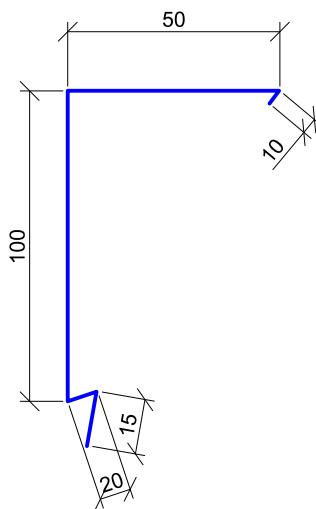

**Sk - 2**  
cinkotā skārda lāsenis b=0,5mm  
PUR pārklājums, tonis RAL 1013

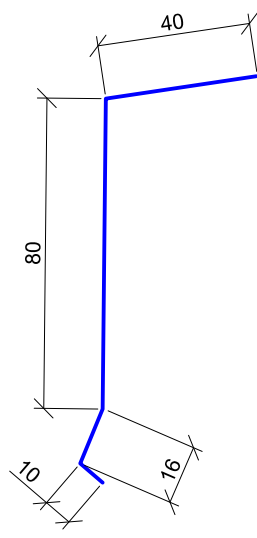

## PIEZĪMES

- Visi izmēri doti milimetros, augstuma atzīmes metros;
- Visus izmērus precizēt uz vietas objektā;
- Ja dabā konstatētas atkāpes no projekta, tad nekavējoties jāinformē projekta vadītājs;
- Materiāli pierakstīti to īpašību dēļ, tos var aizvietot ar ekvivalentiem materiāliem;
- Materiālu iestrādi veikt atbilstoši ražotāja rekomendācijām un iestrādes tehnoloģijām;
- Jebkuras izmaiņas projekta risinājumos un materiālu izvēlē iepriekš saskaņojamas ar projekta vadītāju.

## PIEZĪMES:

- Visam tērauda konstrukcijām izmantot tērauda klasi S235 pēc LVS EN 10025-1:2006 L.
- Metinātās šuves augstumu pieņemt pēc plānākā sametināmo elementa biezuma. Visu metināto šuvju garumu pieņemt pēc sametināmo elementu saskares perimetra.
- Projektā uzrādītais elementu svars dots neievērojot metinātās šuves. Metināšanai nepieciešamo materiālu daudzumu nosaka vai precizē būvuzņēmējs.
- Elementu saskrūvēšanai pielietot:
  - 8.stiprības klases cinkotus uzgriežņus (LVS NE ISO 4032:2013 „Sešstūrainie uzgriežņi (1.tips), A un B klase”);
  - Cinkotas paplāksnes (LVS NE ISO 7091:2002 „Gludās starplikas. Normālā sērija - C klase”).
- Atbilstoši LVS EN ISO 12944-2:2018 projektējamais jumtiņš atbilst C3 ekspluatācijas apstākļu kategorijai. Lai nodrošinātu antikorozijas pārklājuma mūža ilgumu augstāko pakāpi (15 gadi) tērauda elementus (kuriem nav cinkojuma) jāpārklāj ar pretkorozijas epoksīda grunti metālam (2 kārtas, kopējais sausais plīvītis nominālais biezums 40 mkm).
- Balkona margu konstrukcijas stiprināšanai pie sienas tiek izmantota enkumasa Hilti HIT-HY 270 (vai ekvivalents) un enkurstieņi HAS - U 8.8 M12.
- Pirms konstrukcijas pasūtīšanas precizēt visus nepieciešamos izmērus uz vietas.

	<b>SIA "MILLAR"</b> Reģistrācijas Nr. 41503086660 18. novembra iela 321, Daugavpils Tālrunis: (+371) 26400692 e-pasts: millar.birojs@inbox.lv Būvkomersanta reģ.Nr. 15467
<b>PASŪTĪTĀJS:</b>	<b>SIA "Daugavpils dzīvokļu un komunālās saimniecības uzņēmums"</b> Reģistrācijas Nr. 41503002485 Liepājas iela 21, Daugavpils, LV-5417
<b>OBJEKTS:</b>	<b>Daudzdzīvokļu dzīvojamās mājas, Dobeles ielā 22, Daugavpilī, balkonu atjaunošana</b>
<b>ADRESE:</b>	Dobeles iela 22, Daugavpils
<b>KADASTRA NR.:</b>	0500 004 3508 001
<b>RASĒJUMS:</b>	<b>BALKONA (A-TIPS) . MEZGLS 3; 4; 5; 6. GRIEZUMI</b>
<b>IZSTRĀDĀJA:</b>	<b>MĒROGS: 1:20 1:10 1:5</b>
<b>BŪVPR.VAD. BŪVPR.DAĻAS VAD. ARHITEKTS</b>	<b>ARVILS PUNDURS</b> CERTIFIKĀTA NR.: 1-00213
<b>IZSTRĀDĀJA:</b>	<b>ANDREJS ISAKOVS</b>
<b>DATUMS:</b>	06.12.2024
<b>PASŪT.NR.:</b>	<b>STAD.:</b>
<b>MARK.:</b>	<b>BK-05</b>
<b>LAPA NR.:</b>	<b>5</b>
<b>LAPA SK.:</b>	<b>14</b>