


# DARBU ORGANIZĀCIJAS PLĀNS

M 1:250

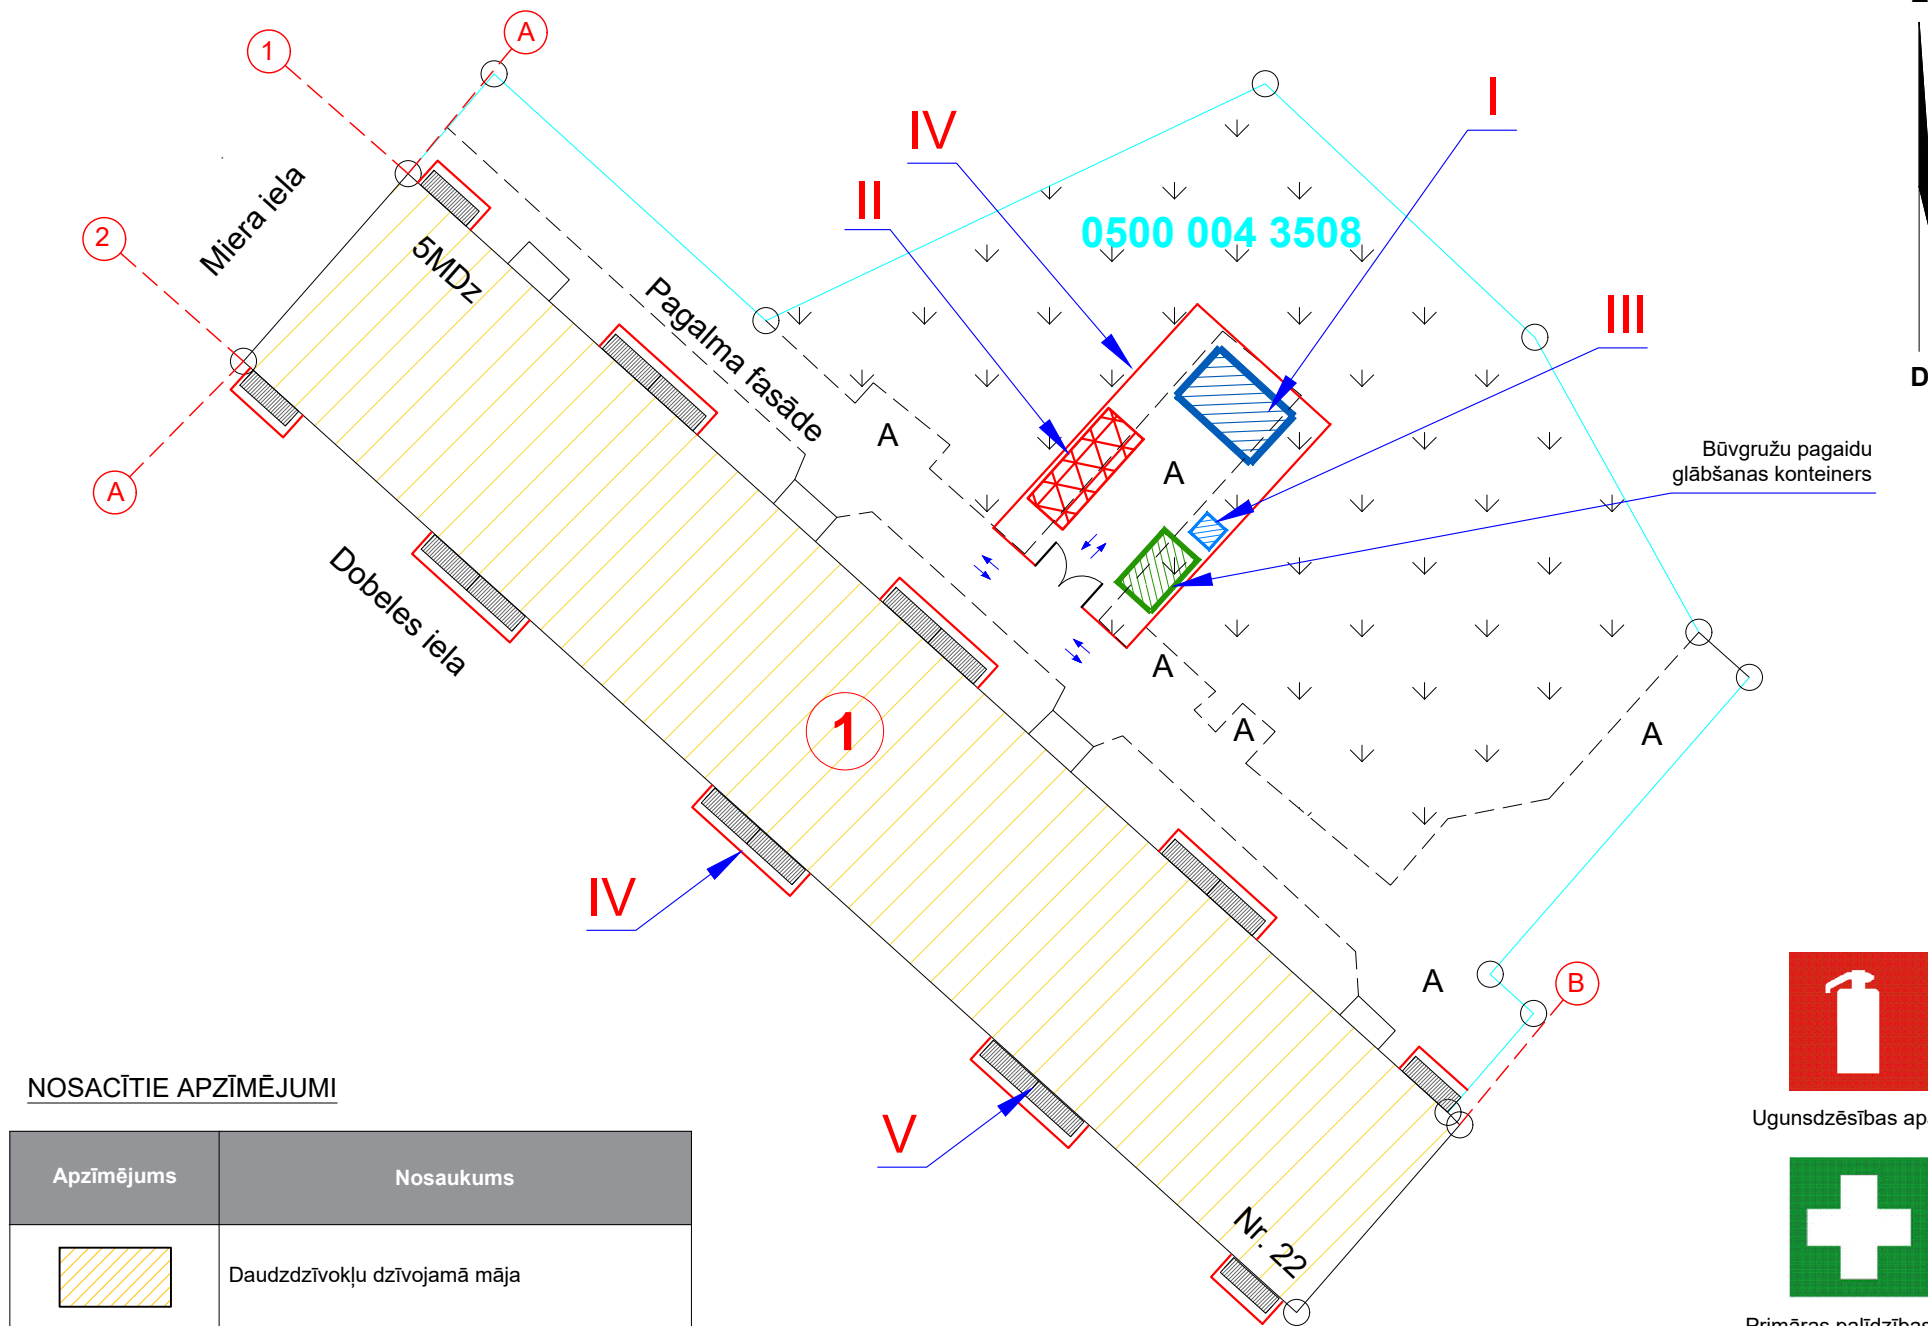

## NOSACĪTIE APZĪMĒJUMI

Apzīmējums	Nosaukums
	Daudzdzīvokļu dzīvojamā māja
	Pārvietojamu pagaidu vagoniņu uzstādīšanas vieta (sadzīves telpa, apsardze, darbu vadītājs, medpunkts)
	Būvgružu pagaidu glābšanas konteiners
	Materiālu nokraušanas vieta
	Biotualete
	Būvlaukuma pagaidu nožogojums
	Autotransporta kustības virziens
	Aizsardzības jumtiņš
	Sastatnes

## PAGAI DU ĒKU UN BŪVJU EKSPLIKĀCIJA

Nr. p/k	Nosaukums	Daudzums
I	Pārvietojamo pagaidu vagoniņu uzstādīšanas vieta	25.0 m <sup>2</sup>
II	Materiālu nokraušanas vieta	12.0 m <sup>2</sup>
III	Biotualete	1.5 m <sup>2</sup>
IV	Pagaidu nožogojums	~170.0 m
V	Sastatnes	~150 m <sup>2</sup>

## PIEZĪMES:

- PIRMS BŪVDARBU UZSĀKŠANAS UZSTĀDĪT BŪVLAUKUMA NOŽOGOJUMU.
- KONSTRUKCIJU MONTĀŽAS LAIKĀ IEVEROT DROŠĪBAS TEHNISKAS NOTEIKUMUS ATBILSTOŠI MK 2003.25.02 NOT. Nr.92 "DARBA AIZSARDZĪBAS PRAŠĪBAS, VEICOT BŪVDARBUS".
- GAR MĀJU IETEICAMS VEIDOT GĀJĒJU TUNELI.
- BŪVDARBU VEIKŠANAS PROJEKTA BŪVDARBU ĢENERĀLPLĀNU, JA NEPIECIEŠAMS SASKAŅOT AR NEPIECIEŠAMĀM IESTĀDĒM. PAGAI DU CEĻA SATIKSMES ORGANIZĀCIJU IZSTRĀDĀ BŪVUZŅĒMĒJS DVP PROJEKTĀ UN SASKAŅO AR NEPIECIEŠAMĀS IESTĀDĒM (JA NEPIECIEŠAMS).
- PĒC BŪVDARBU PABEIGŠANAS ATJAUNOT ESOŠO LABIEKĀRTOJUMU.



Ugunsdzēsības aparāts\*\*




Primāras palīdzības zīme Nr.8.1.\*\*



Nr.2.6.\*\*

\*\* Uzlikt zīmes uz durvīm un jumta noteiktajās vietās, kur tiks izvietoti ugunsdzēsamais aparāts un aptieciņa.

## SITUĀCIJAS PLĀNS

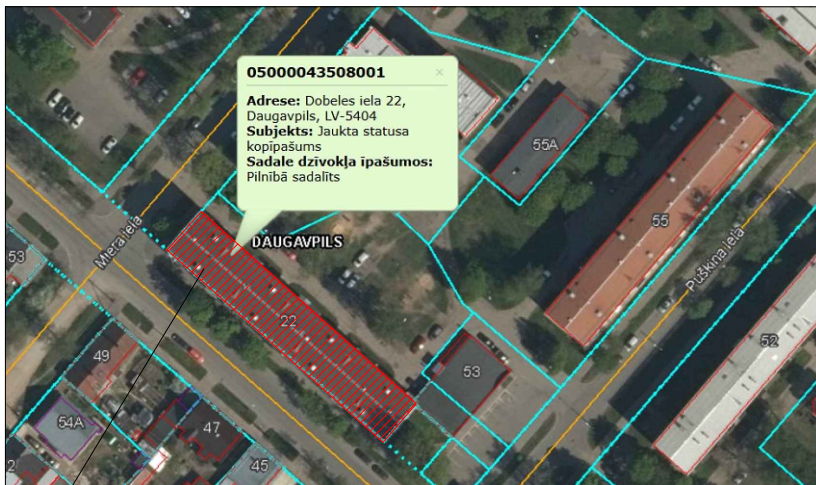

DOBELES IELA 22, DAUGAVPILS

## ĒKU EKSPLIKĀCIJA

Nr. p/k	Nosaukums	Piezīmes
	Zemes gabals ar kad.Nr.: 0500-004-3508	zemes kopplātība 2503 m <sup>2</sup>
1	Daudzdzīvokļu dzīvojamā māja	galvenais lietošanas veids - 112203

## BŪVMEHĀNISMU RAKSTUROJUMS

Nosaukums	Izciles garums (m)	Izciles (m)	Izciles augstums (m)	Uz balsta (m)
Autoceltnis KS3577-3k	14+7	7,5 14	21 16	2.0 0.6
Autotornis NISSAN "Cabstar"	-	-	-	-



**SIA "MILLAR"**  
Reģistrācijas Nr. 41503086660  
18. novembra iela 321, Daugavpils  
Tālr.: (+371) 26400692  
e-pasts: millar.birojs@inbox.lv  
Būvkomersanta reģ.Nr. 15467

**PASŪTĪTĀJS:** SIA "Daugavpils dzīvokļu un komunālās saimniecības uzņēmums"  
Reģistrācijas Nr. 41503002485  
Liepājas iela 21, Daugavpils, LV-5417

**OBJEKTS:** Daudzdzīvokļu dzīvojamās mājas, Dobeles ielā 22, Daugavpilī, balkonu atjaunošana

**ADRESE:** Dobeles iela 22, Daugavpils

**KADASTRA NR.:** 0500 004 3508 001

**RASĒJUMS:**  
**DARBA APJOMU SPECIFIKĀCIJA**

IZSTRĀDĀJA:	MĒROGS: B/M
BŪVPR.VAD. BŪVPR.DAĻAS VAD. ARHITEKTS	ARVILS PUNDURS SERTIFIKĀTA NR.: 1-00213
IZSTRĀDĀJA:	ANDREJS ISAKOVŠ
DATUMS:	06.12.2024
	PASŪT.NR.: STAD.: MARK.: DOP-01 LAPA NR.: 1 LAPA SK.: 1