


ROBEŽPUNKTU KOORDINĀTAS

| Nr. | X | Y |
|-----|-----------|-----------|
| 47 | 195363.73 | 659110.79 |
| 48 | 195373.20 | 659119.06 |
| 40 | 195378.16 | 659123.50 |
| 39 | 195365.76 | 659137.60 |
| 38 | 195377.69 | 659163.04 |
| 35 | 195373.11 | 659168.46 |
| 34 | 195365.15 | 659176.72 |
| 53 | 195350.37 | 659185.42 |
| 10 | 195348.06 | 659188.10 |
| 9 | 195332.92 | 659175.05 |
| 23 | 195330.97 | 659177.32 |
| 22 | 195326.03 | 659173.03 |
| 21 | 195325.42 | 659173.72 |
| 20 | 195325.02 | 659173.36 |
| 49 | 195315.82 | 659165.58 |

ZEMES IZVIETOJUMA SHĒMA

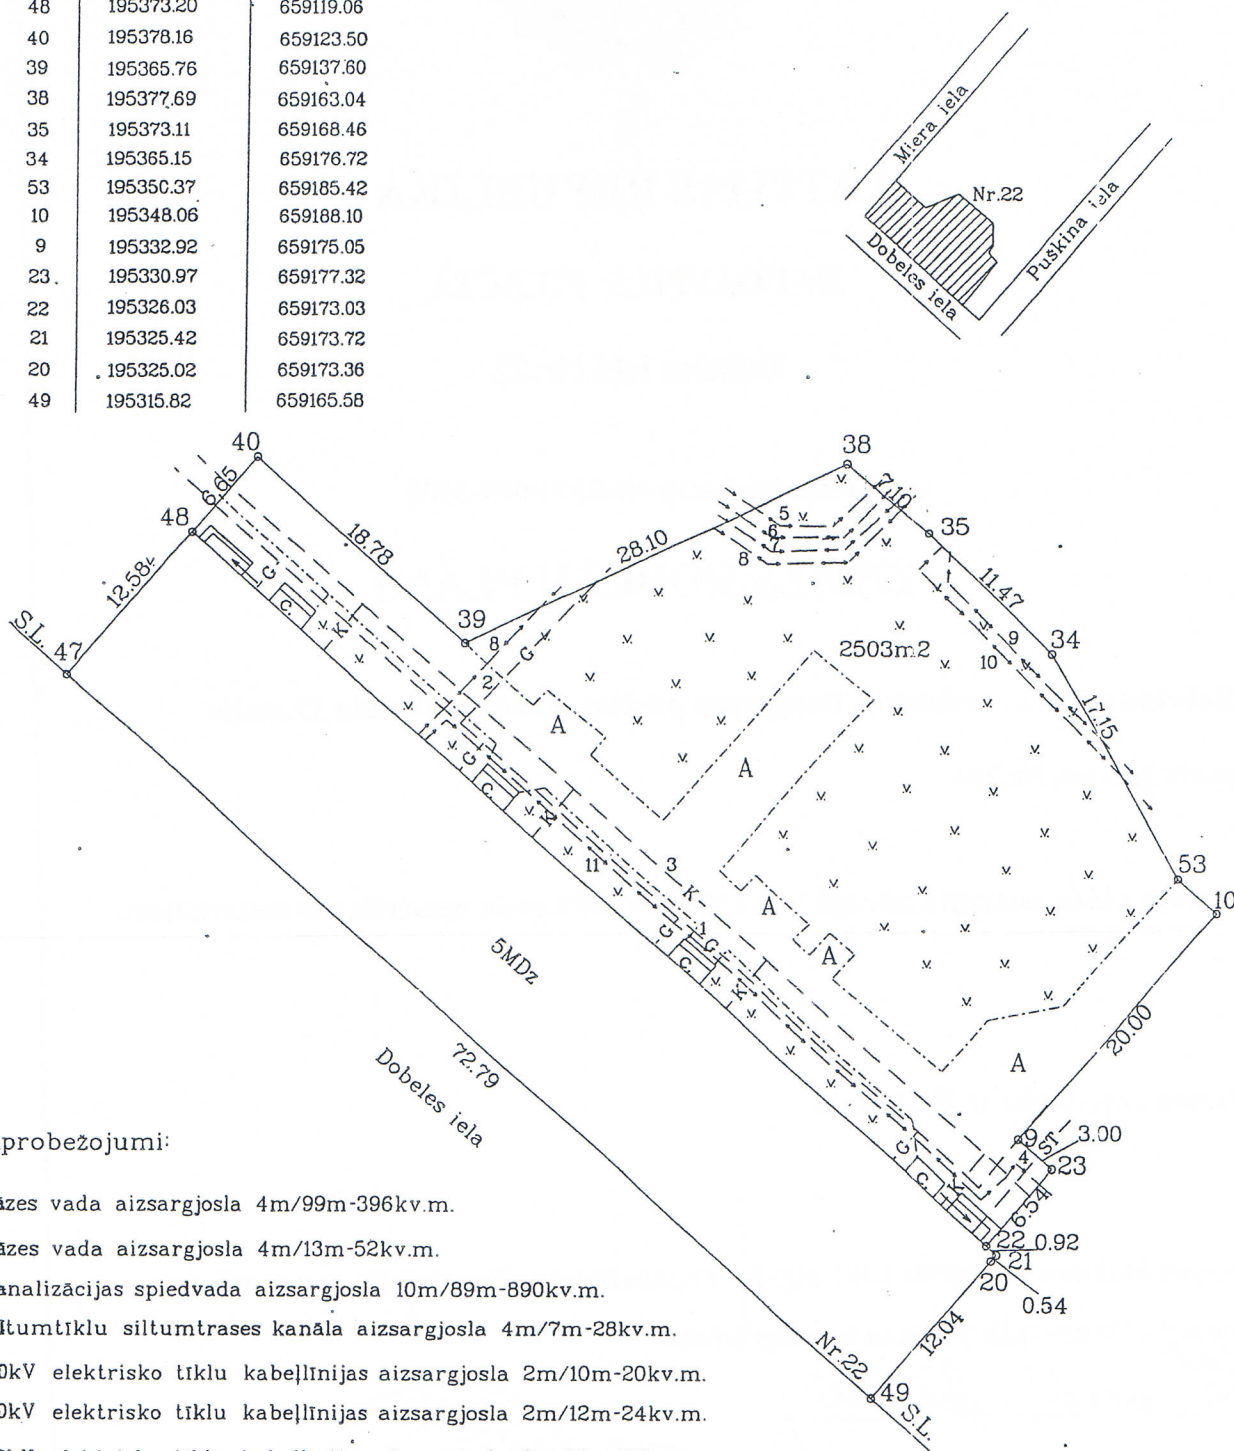


Aprobežojumi:

- 1-Gāzes vada aizsargjosla 4m/99m-396kv.m.
- 2-Gāzes vada aizsargjosla 4m/13m-52kv.m.
- 3-Kanalizācijas spiedvada aizsargjosla 10m/89m-890kv.m.
- 4-Siltumtīklu siltumtrases kanāla aizsargjosla 4m/7m-28kv.m.
- 5-110kV elektrisko tīklu kabeļlīnijas aizsargjosla 2m/10m-20kv.m.
- 6-110kV elektrisko tīklu kabeļlīnijas aizsargjosla 2m/12m-24kv.m.
- 7-110kV elektrisko tīklu kabeļlīnijas aizsargjosla 2m/13m-26kv.m.
- 8-110kV elektrisko tīklu kabeļlīnijas aizsargjosla 2m/27m-54kv.m.
- 9-110kV elektrisko tīklu kabeļlīnijas aizsargjosla 2m/17m-34kv.m.
- 10-110kV elektrisko tīklu kabeļlīnijas aizsargjosla 2m/21m-42kv.m.
- 11-110kV elektrisko tīklu kabeļlīnijas aizsargjosla 2m/55m-110kv.m.

Piezīme:

Tranzītu komunikācijas uznestas shēmatiski.

MĒROGS 1:500

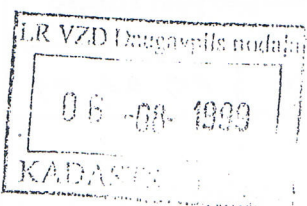

VZD Dienvidlatgales reģionālās nodaļas Daugavpils filiāles Mēroņniecības birojs

| | | |
|-----------------|-----------------|----------|
| Biroja vadītājs | Dz.Krūtkrāmelis | 26.07.99 |
| Mērnīeks | A.Akulovs | 30.06.99 |
| Plānu zīmēja | M.Zubova | 22.07.99 |