


Титул № 22

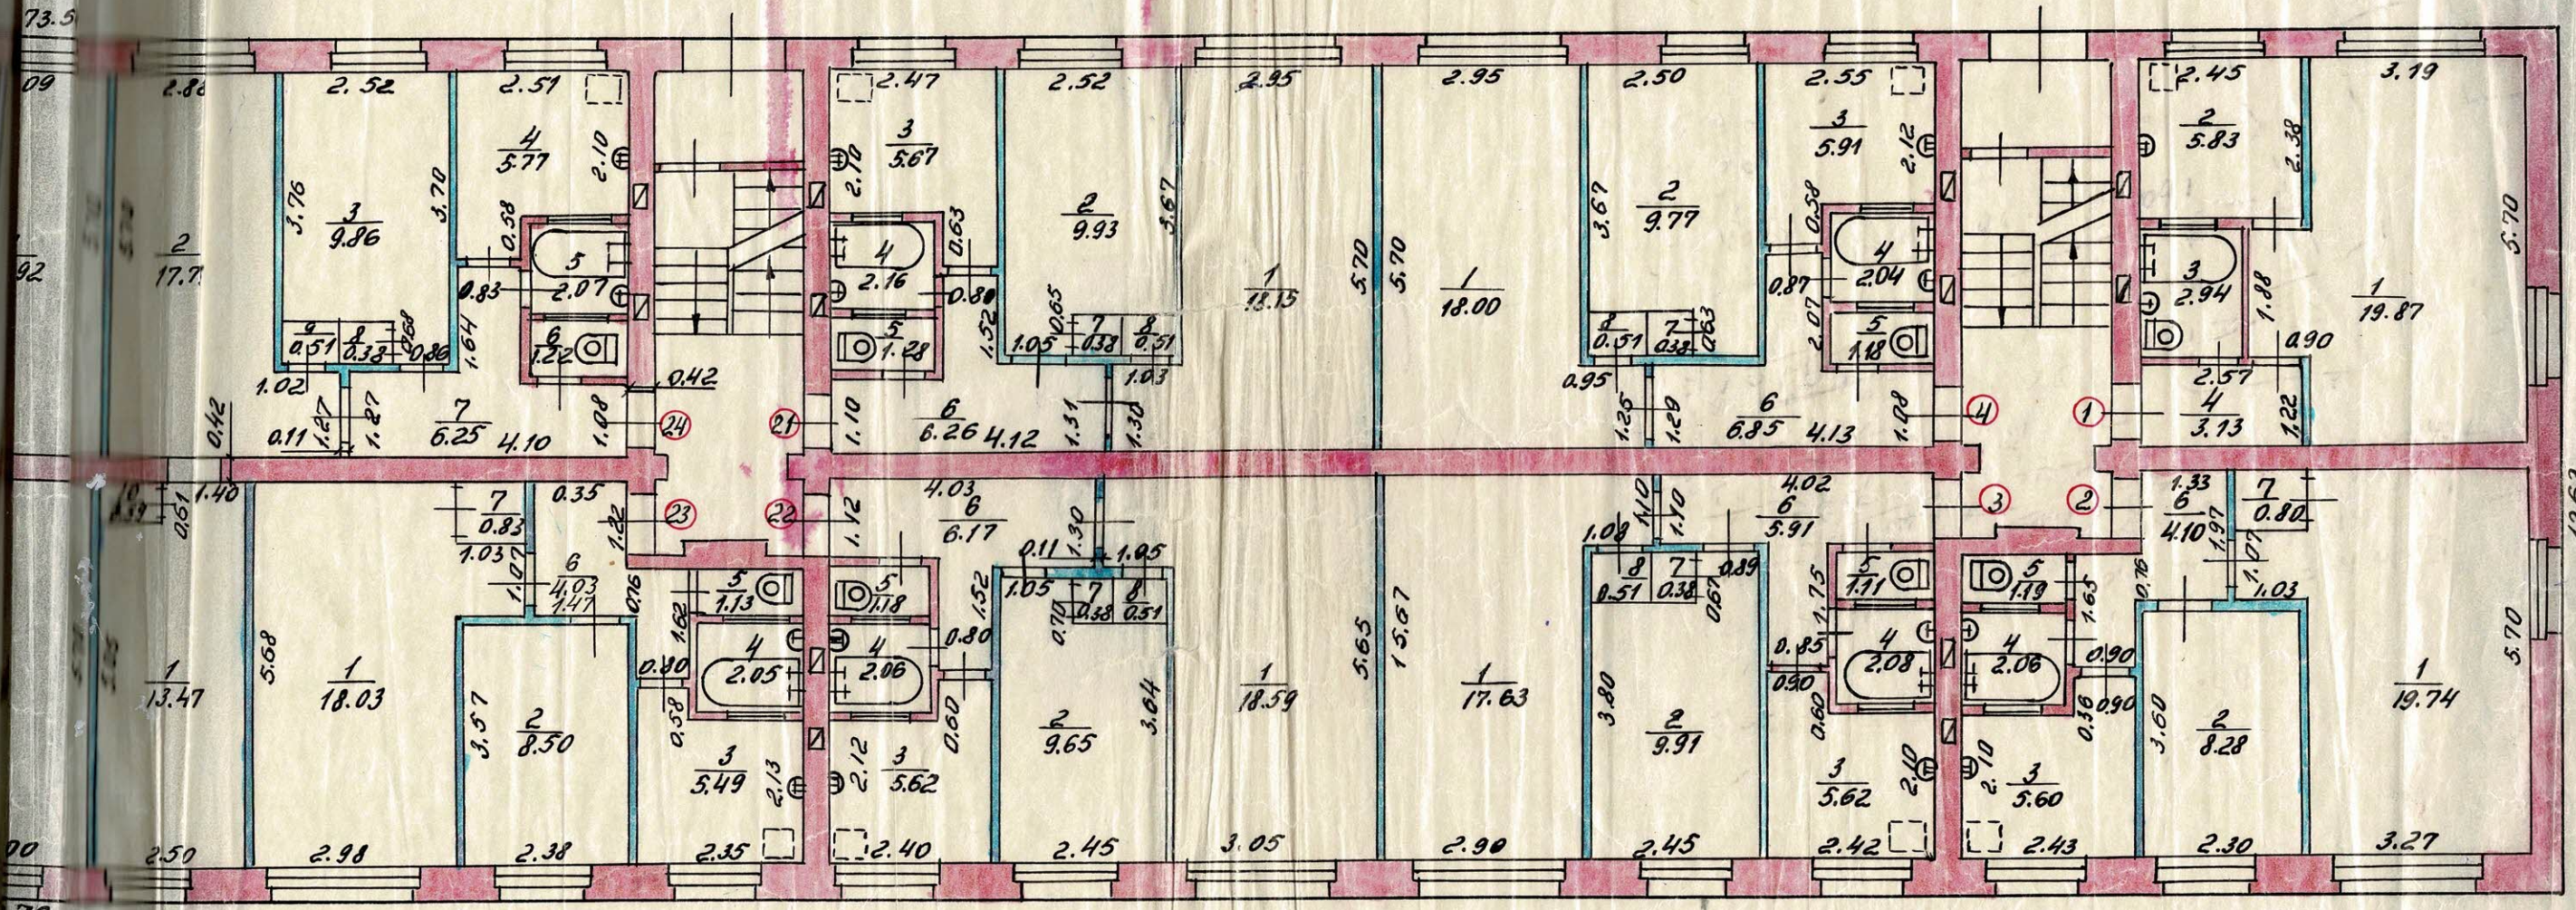

10. 10. 672

1801681

8

Елка
Отопления

№ 1

Добавка


№ 1
улица

Квартала №
Квартал

Пилсēта
Город


Райгавпилс

I этаж

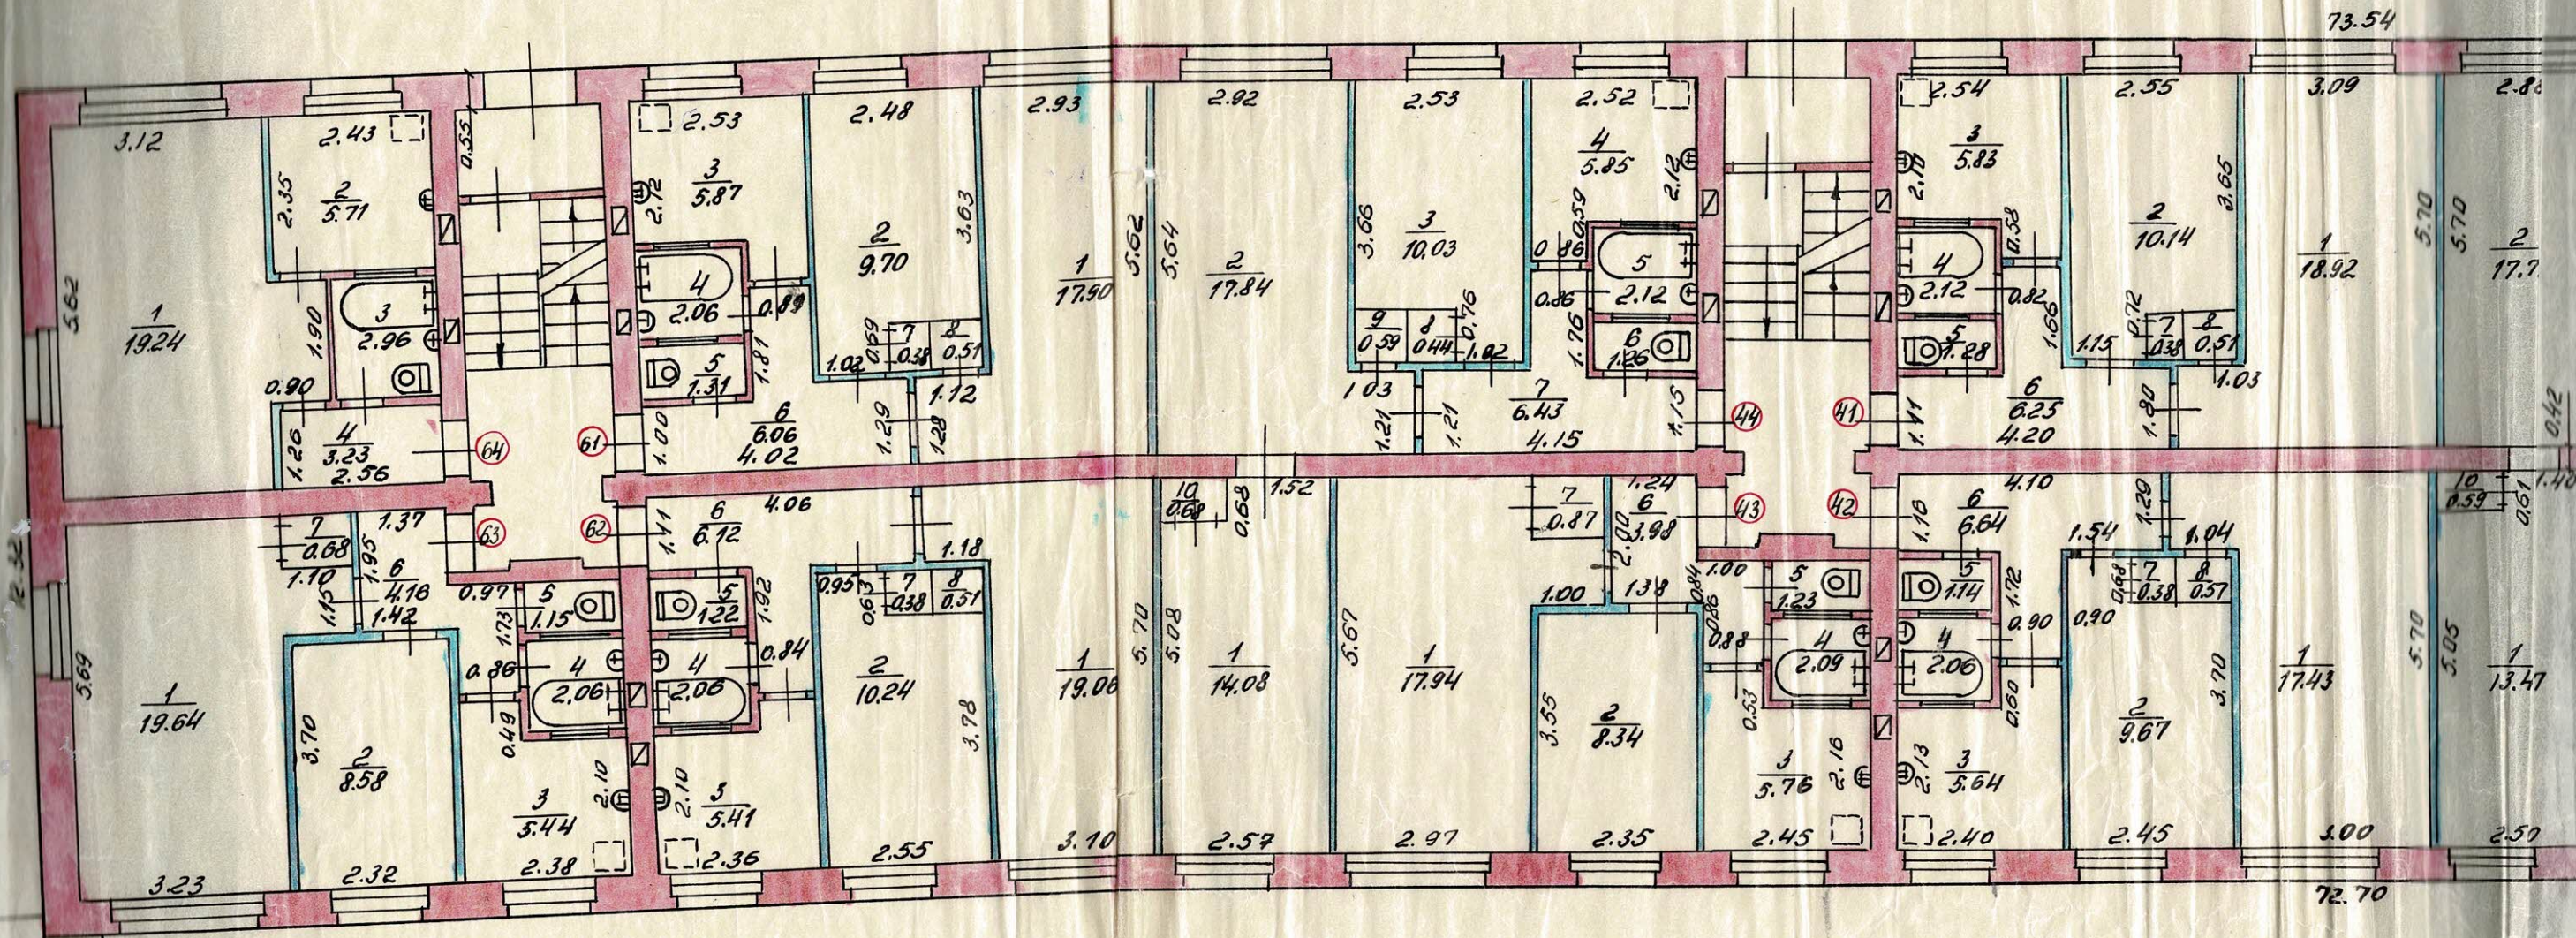

1:100

1:100

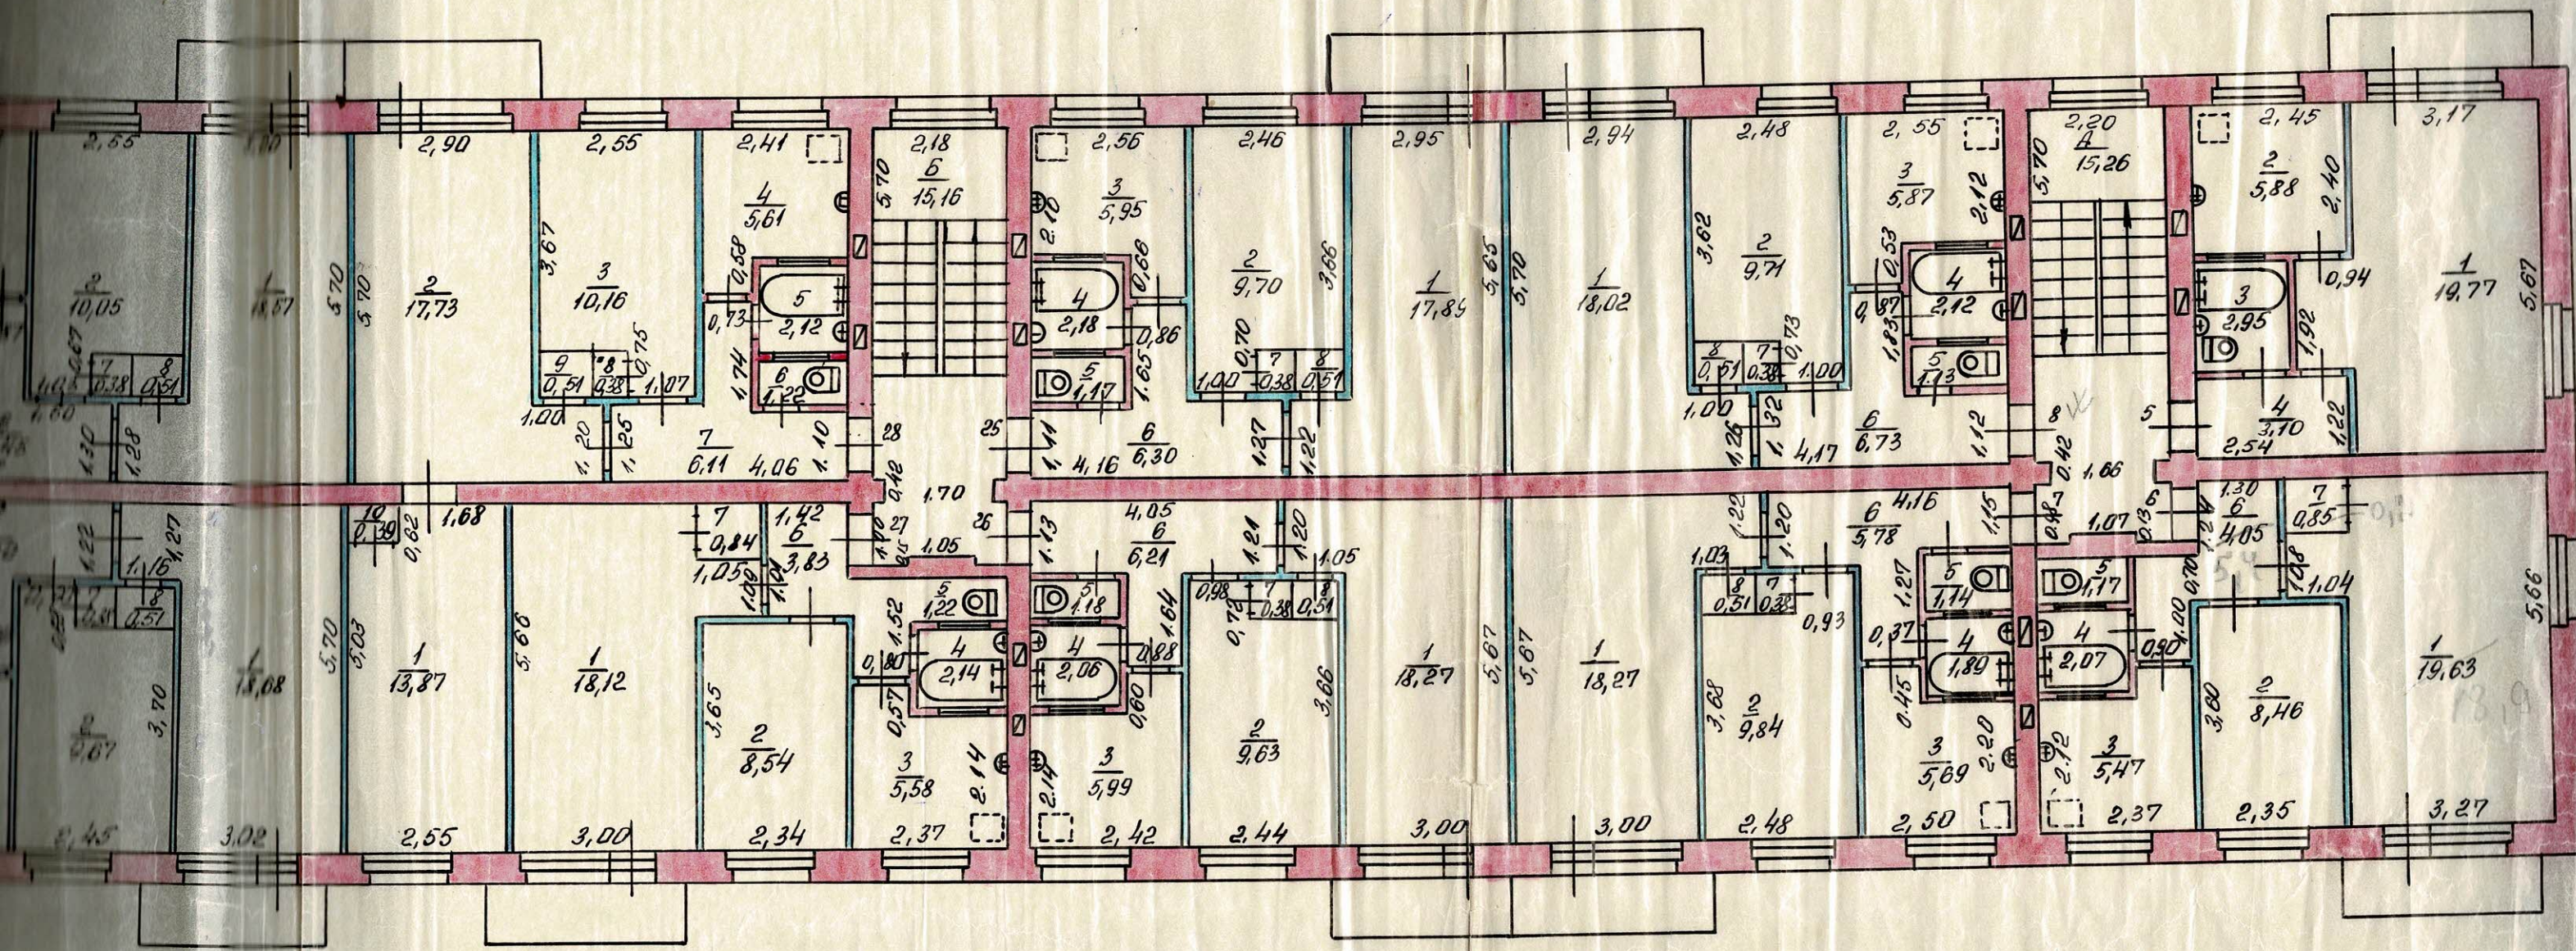



10.10.672


18.01.687

1 Добелес iela № 22
улица

apstādījumi № Pilsēta Daugavpils
Город Ровол 2 этаж

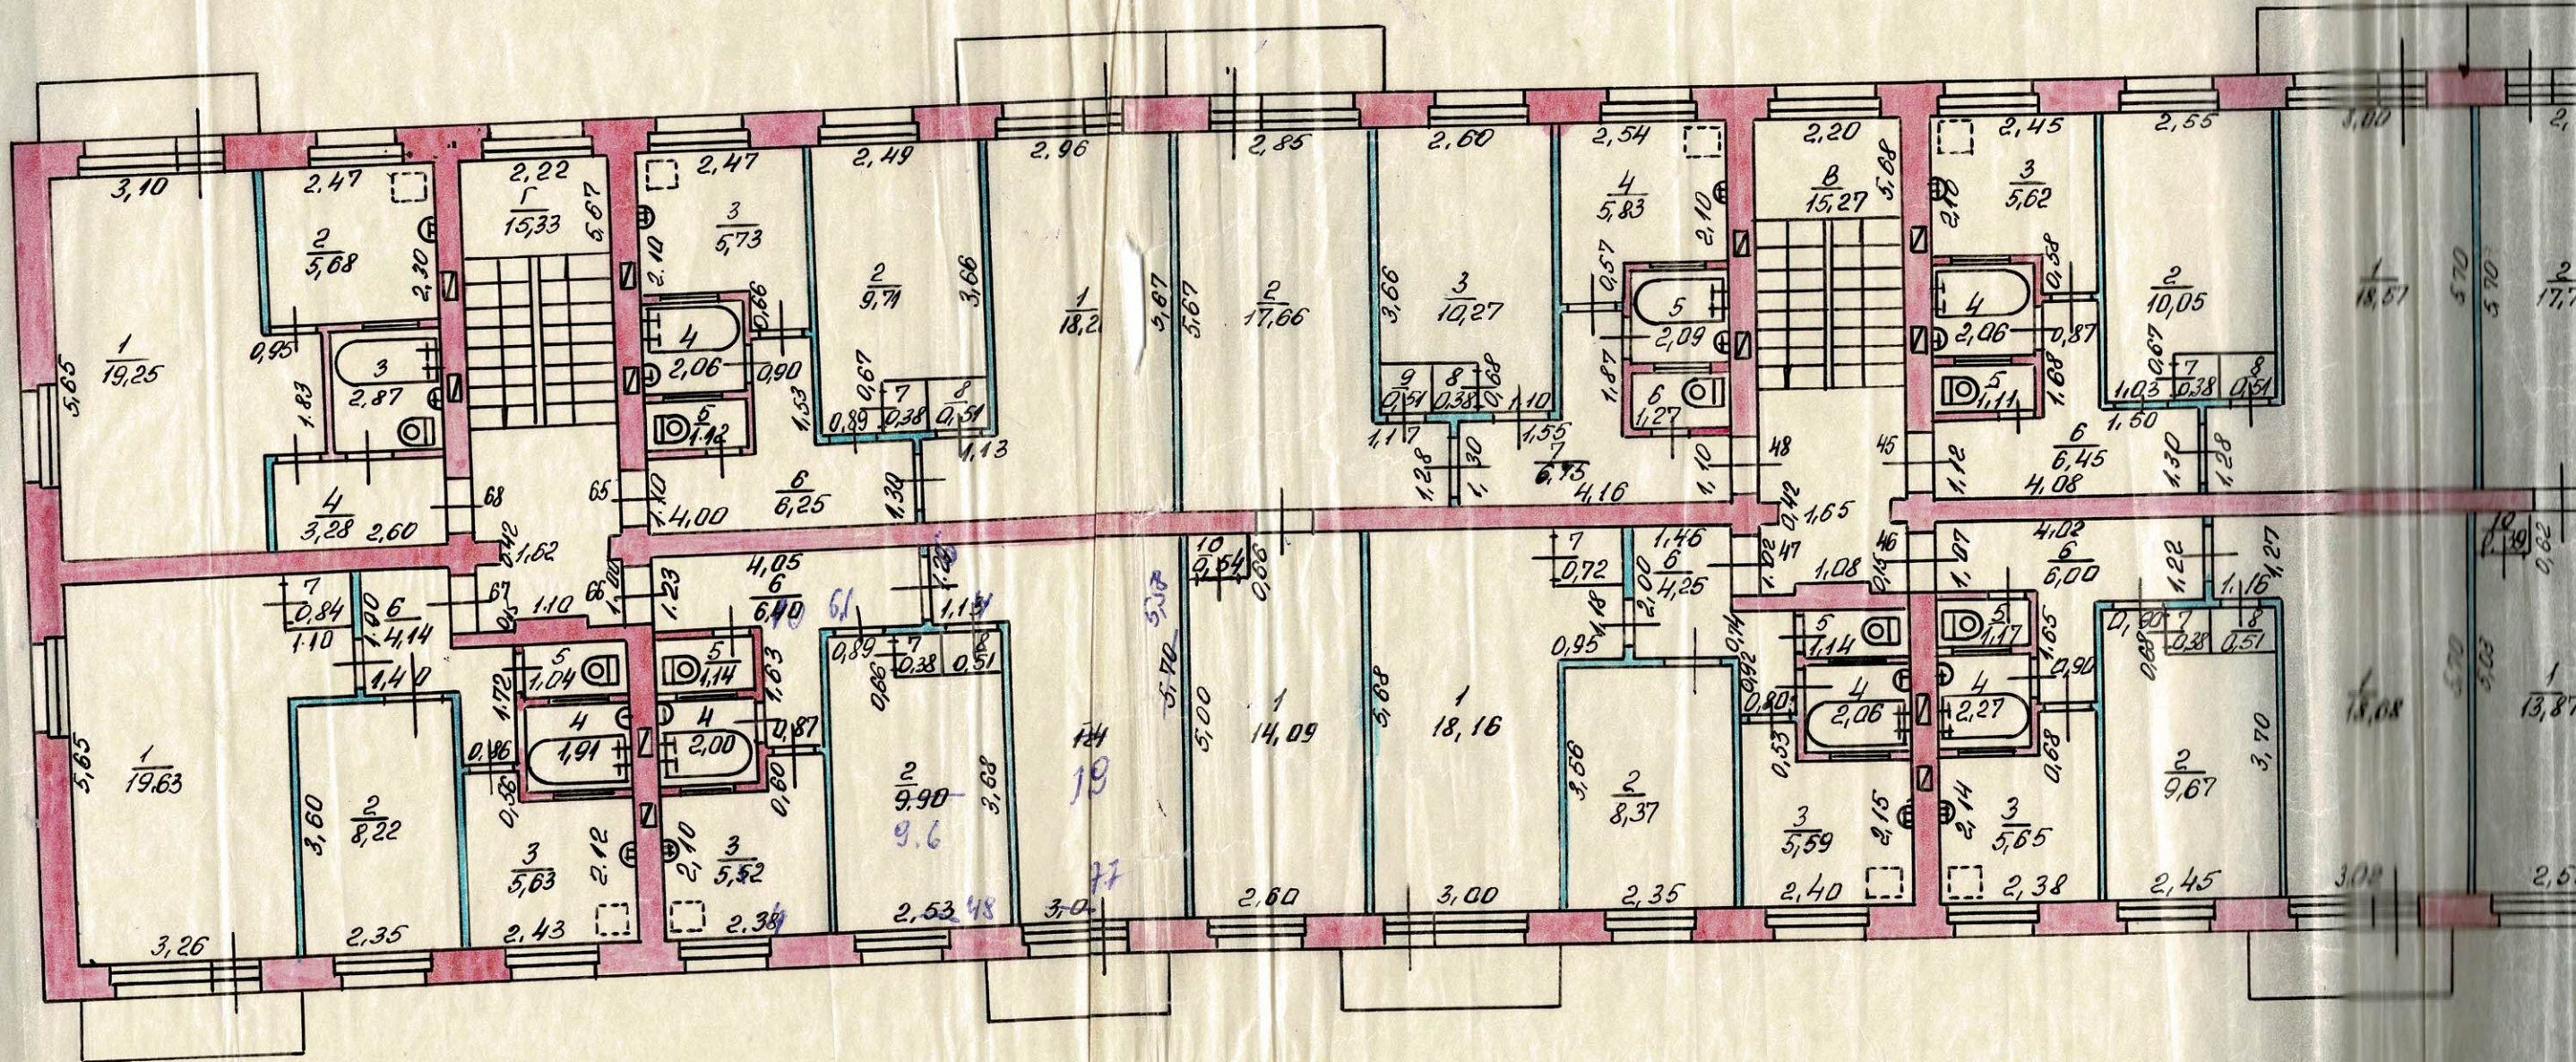

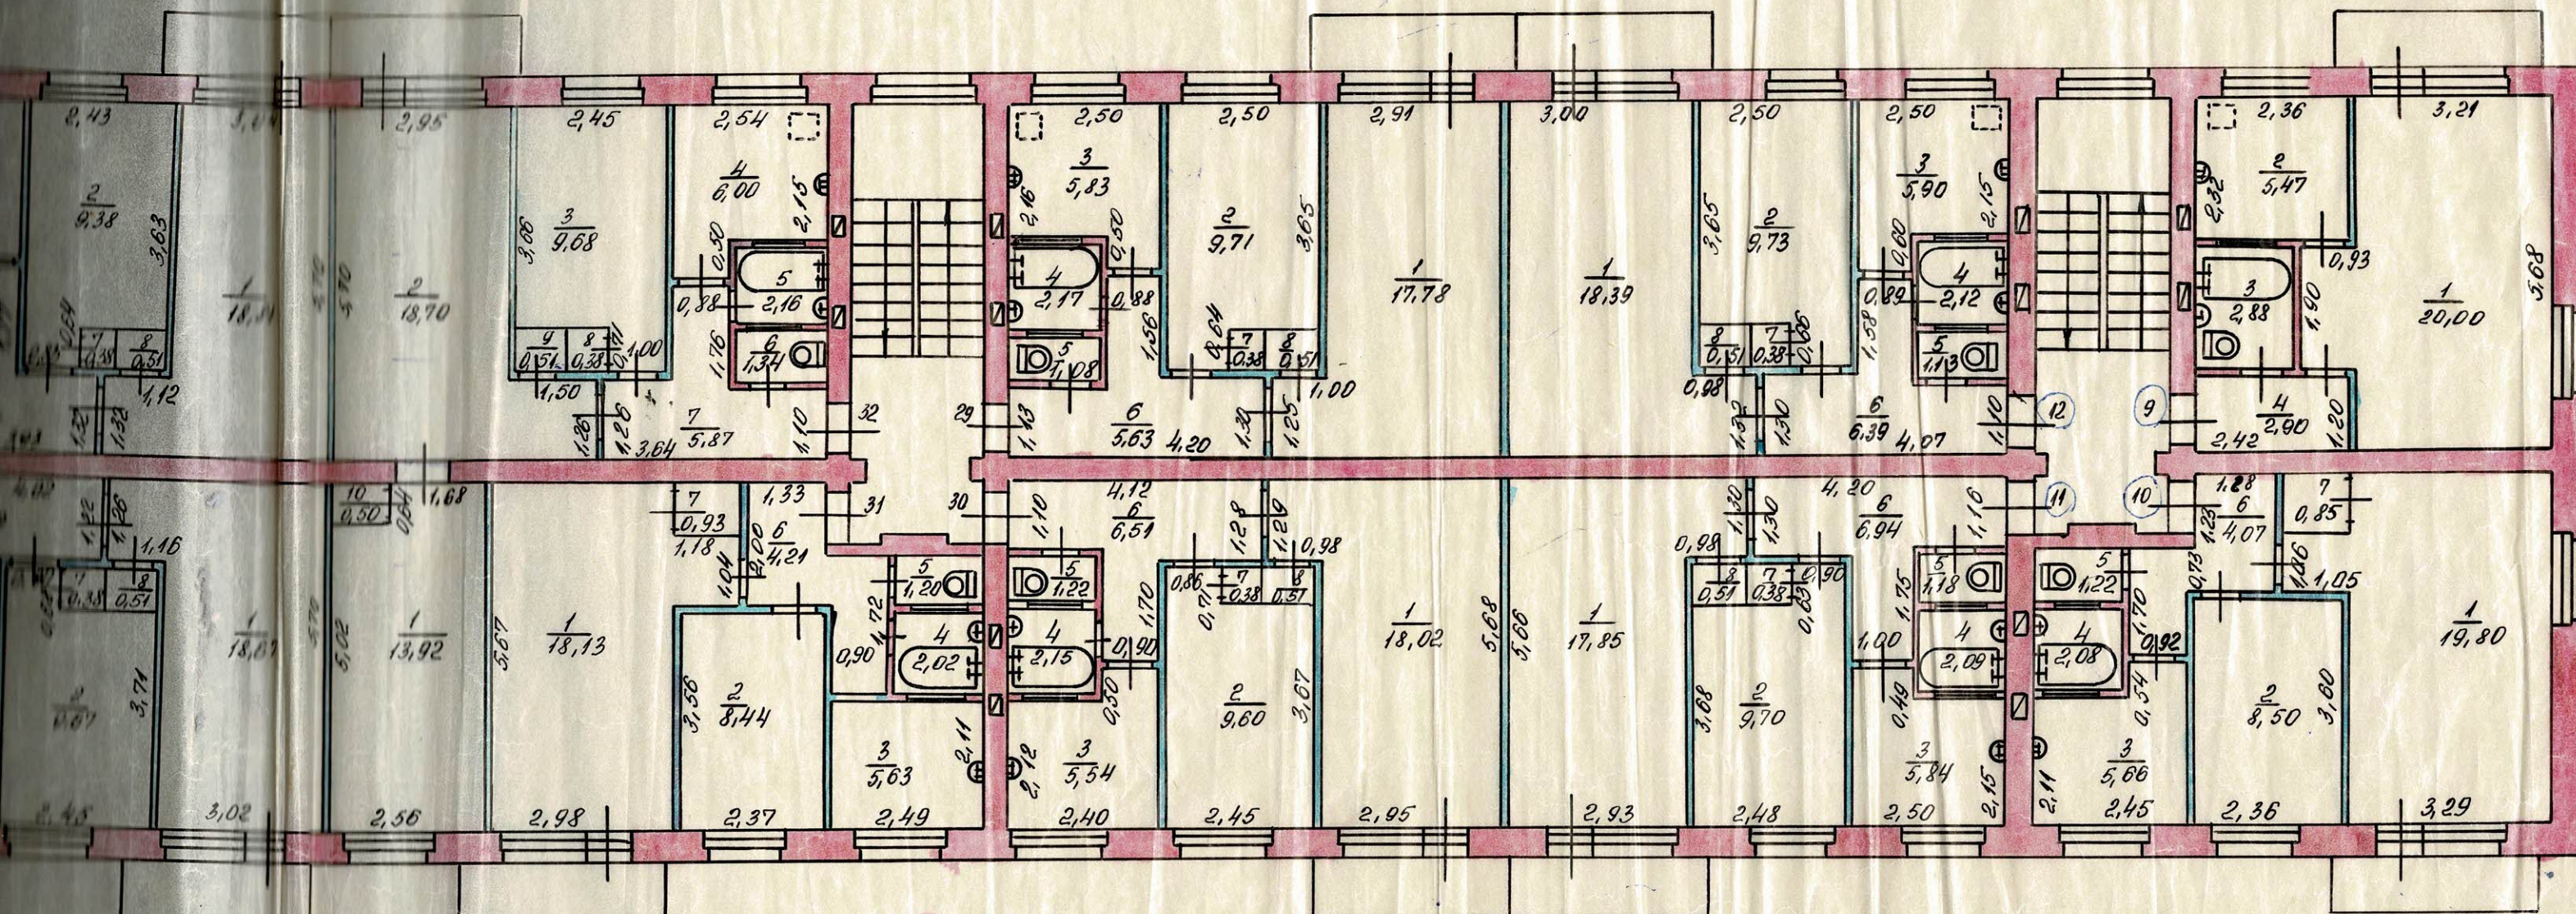

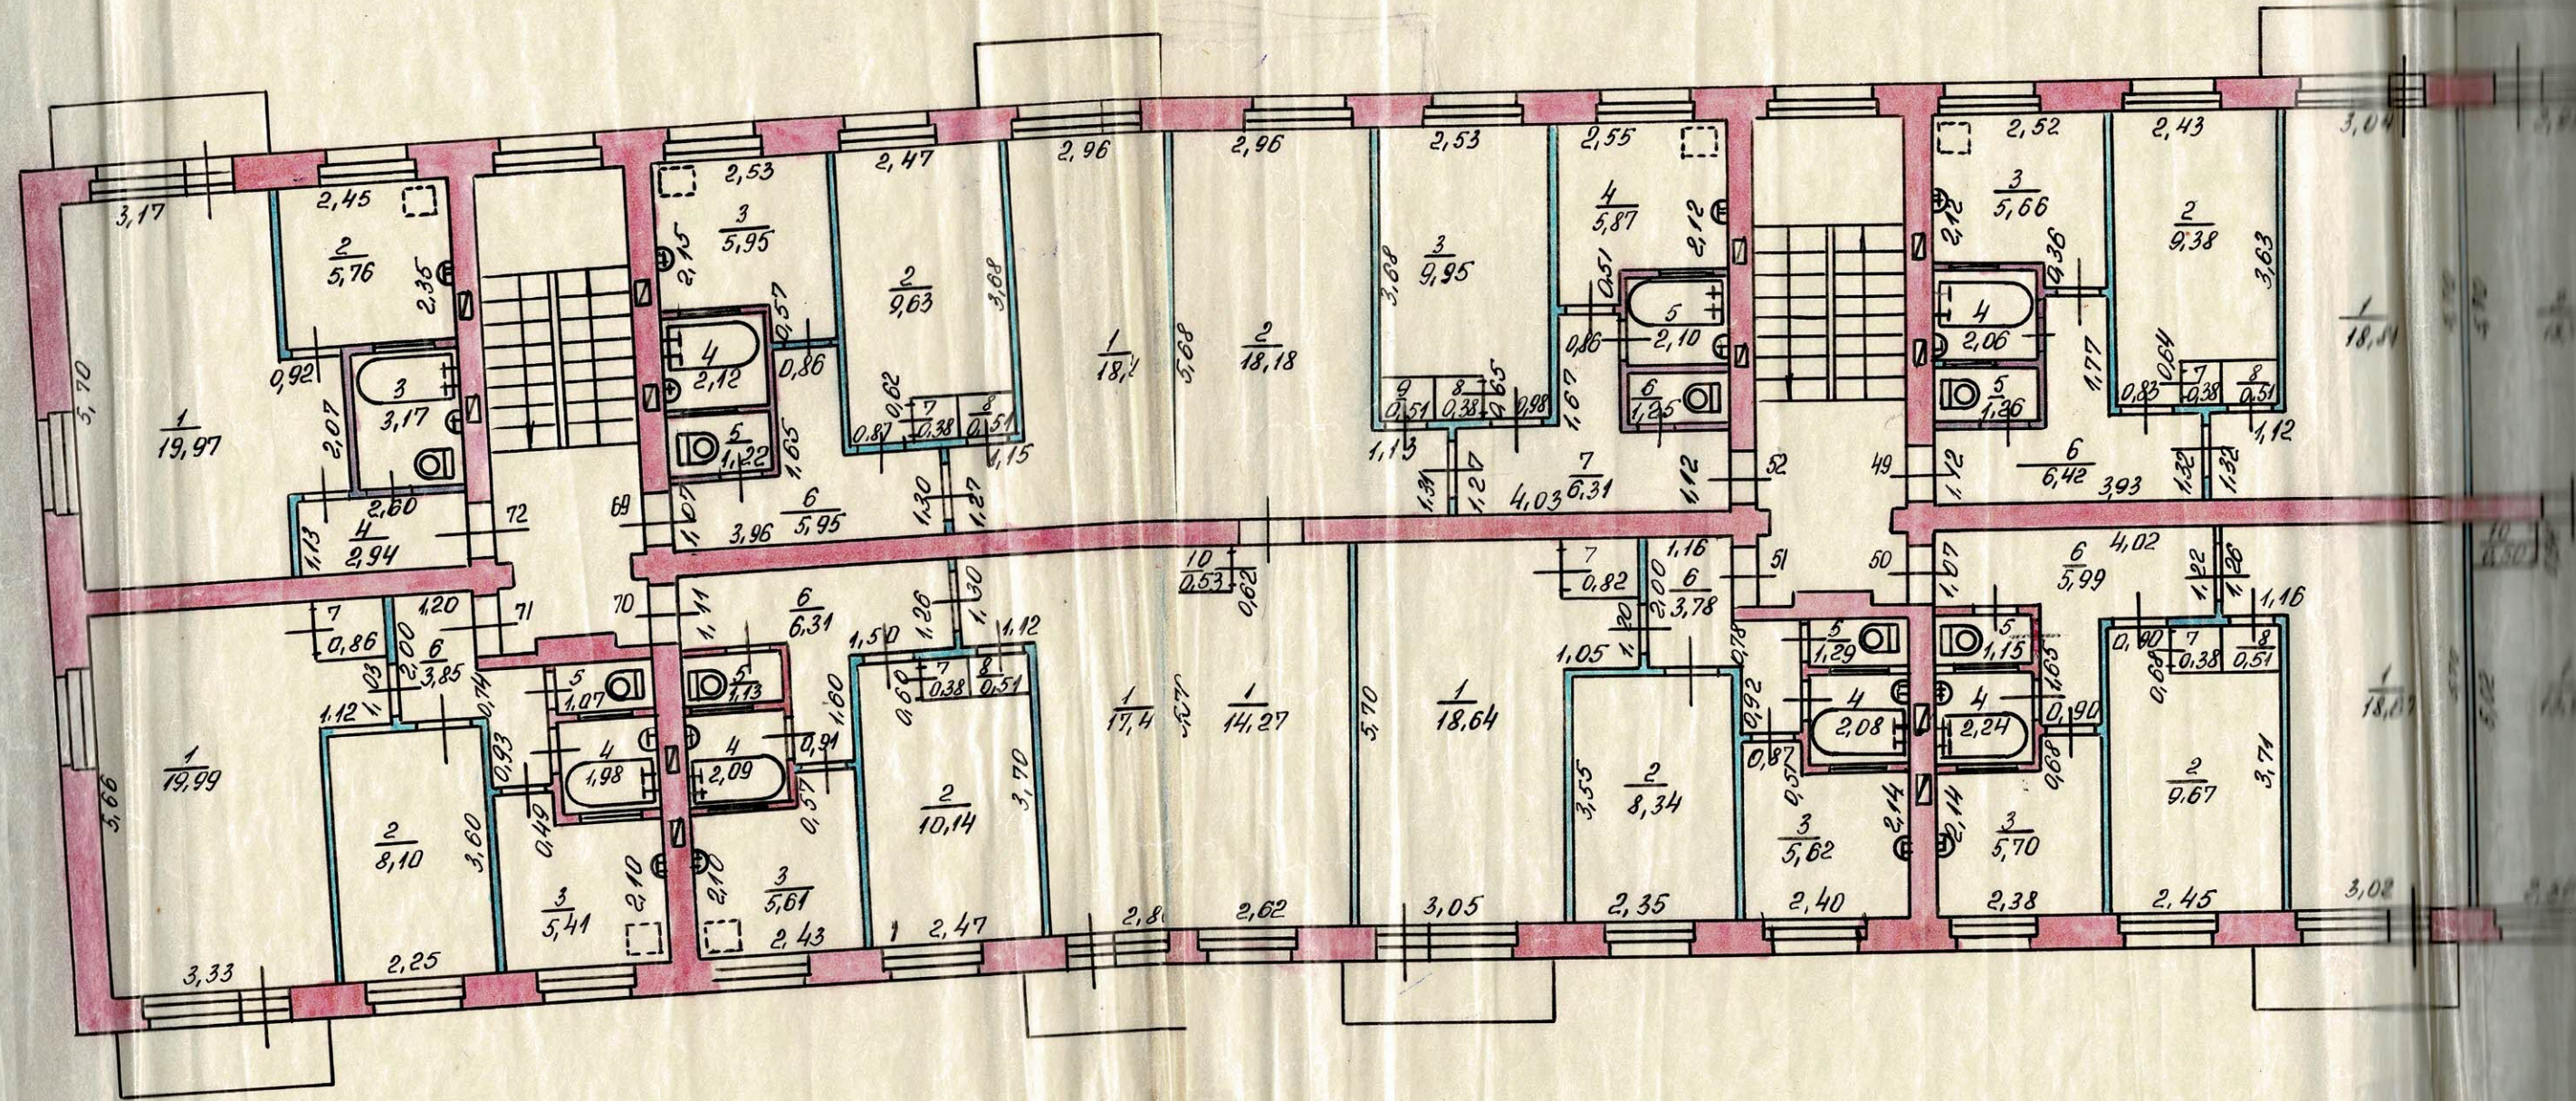


Родство

№ 22
улица

Рисун
Дачабруно

4 этаж

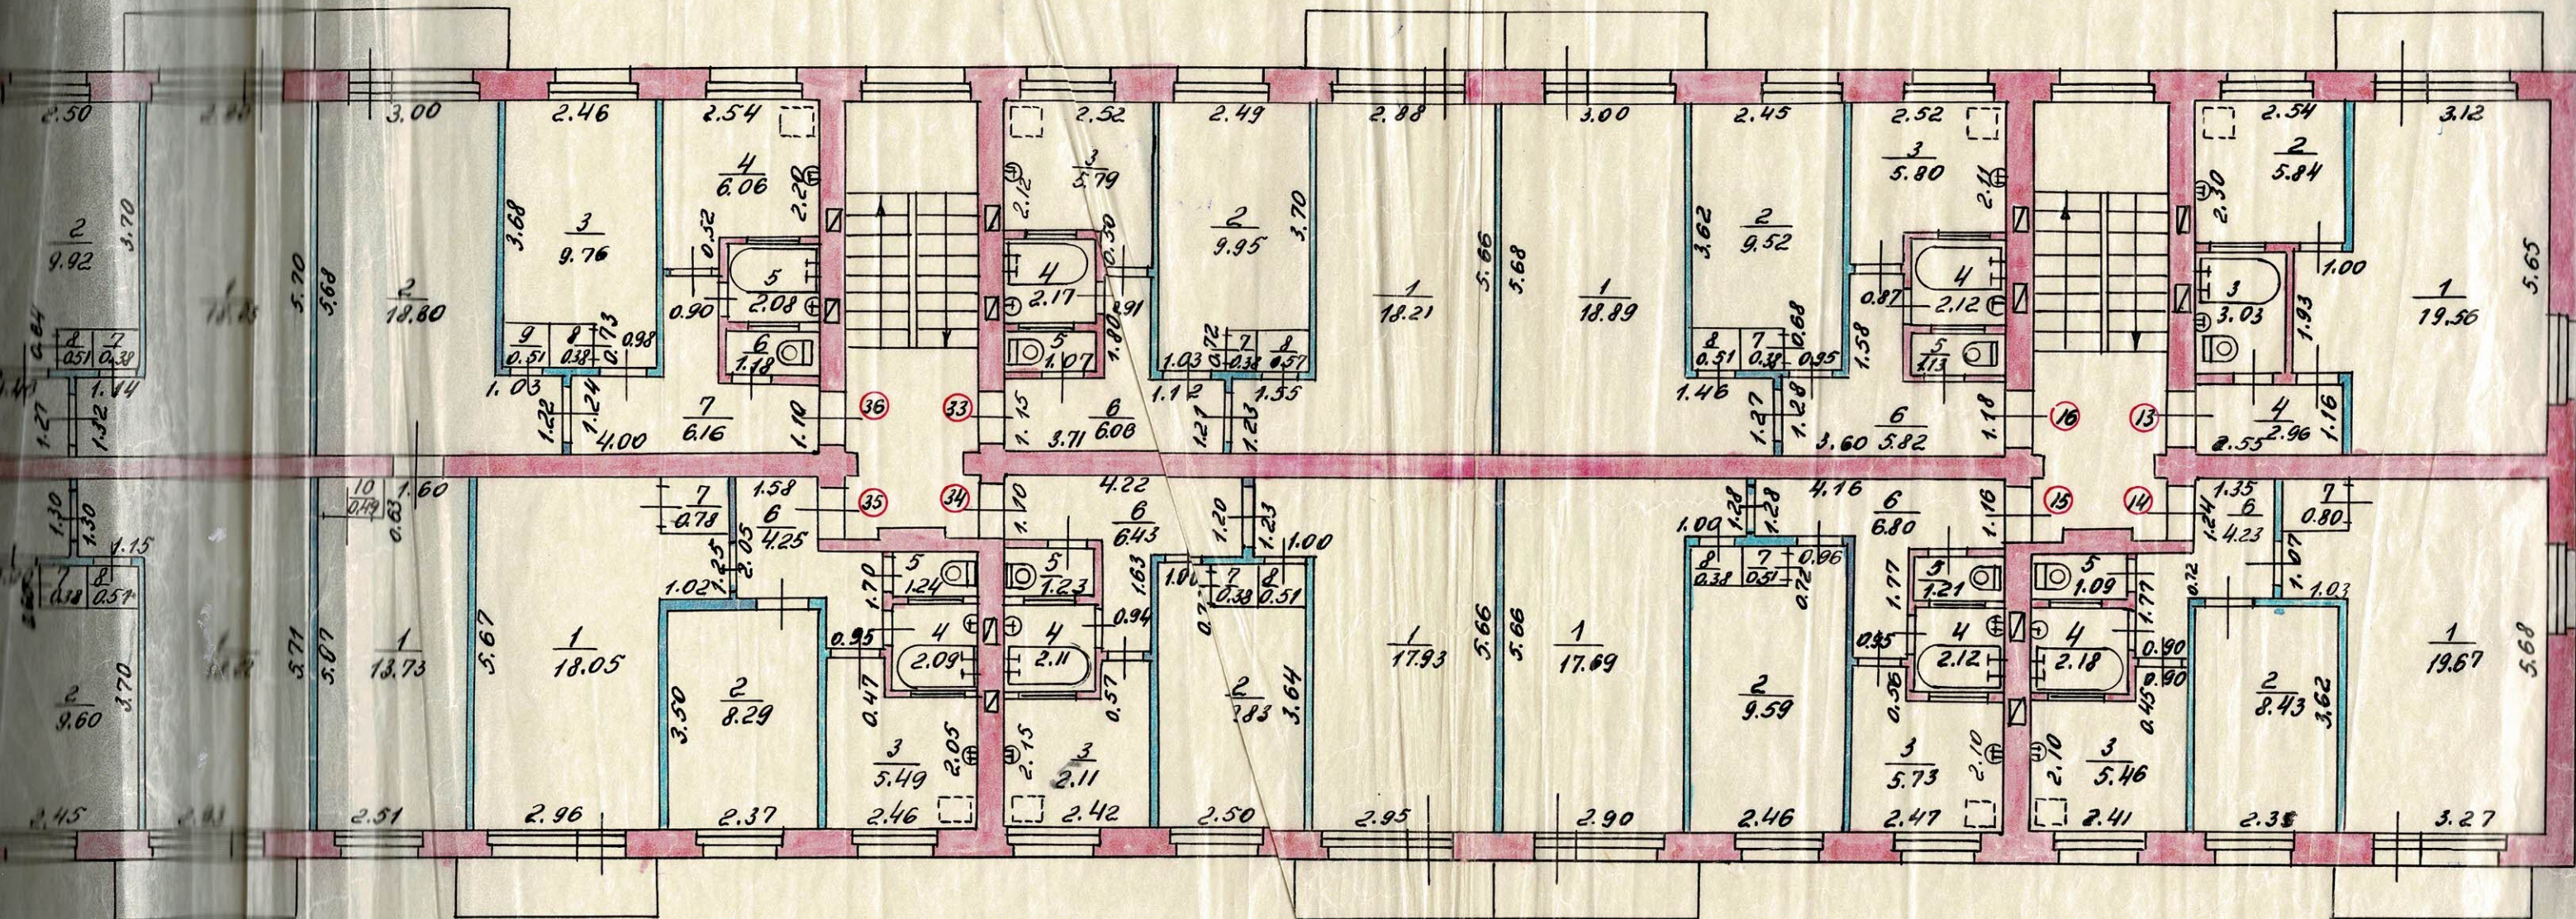

10.10.67

18.01.68


Ека №
Строевния
Kvartala №
Квартал

Доблес


diela № 2

Pilsēta Daugavpils
Город

і змис

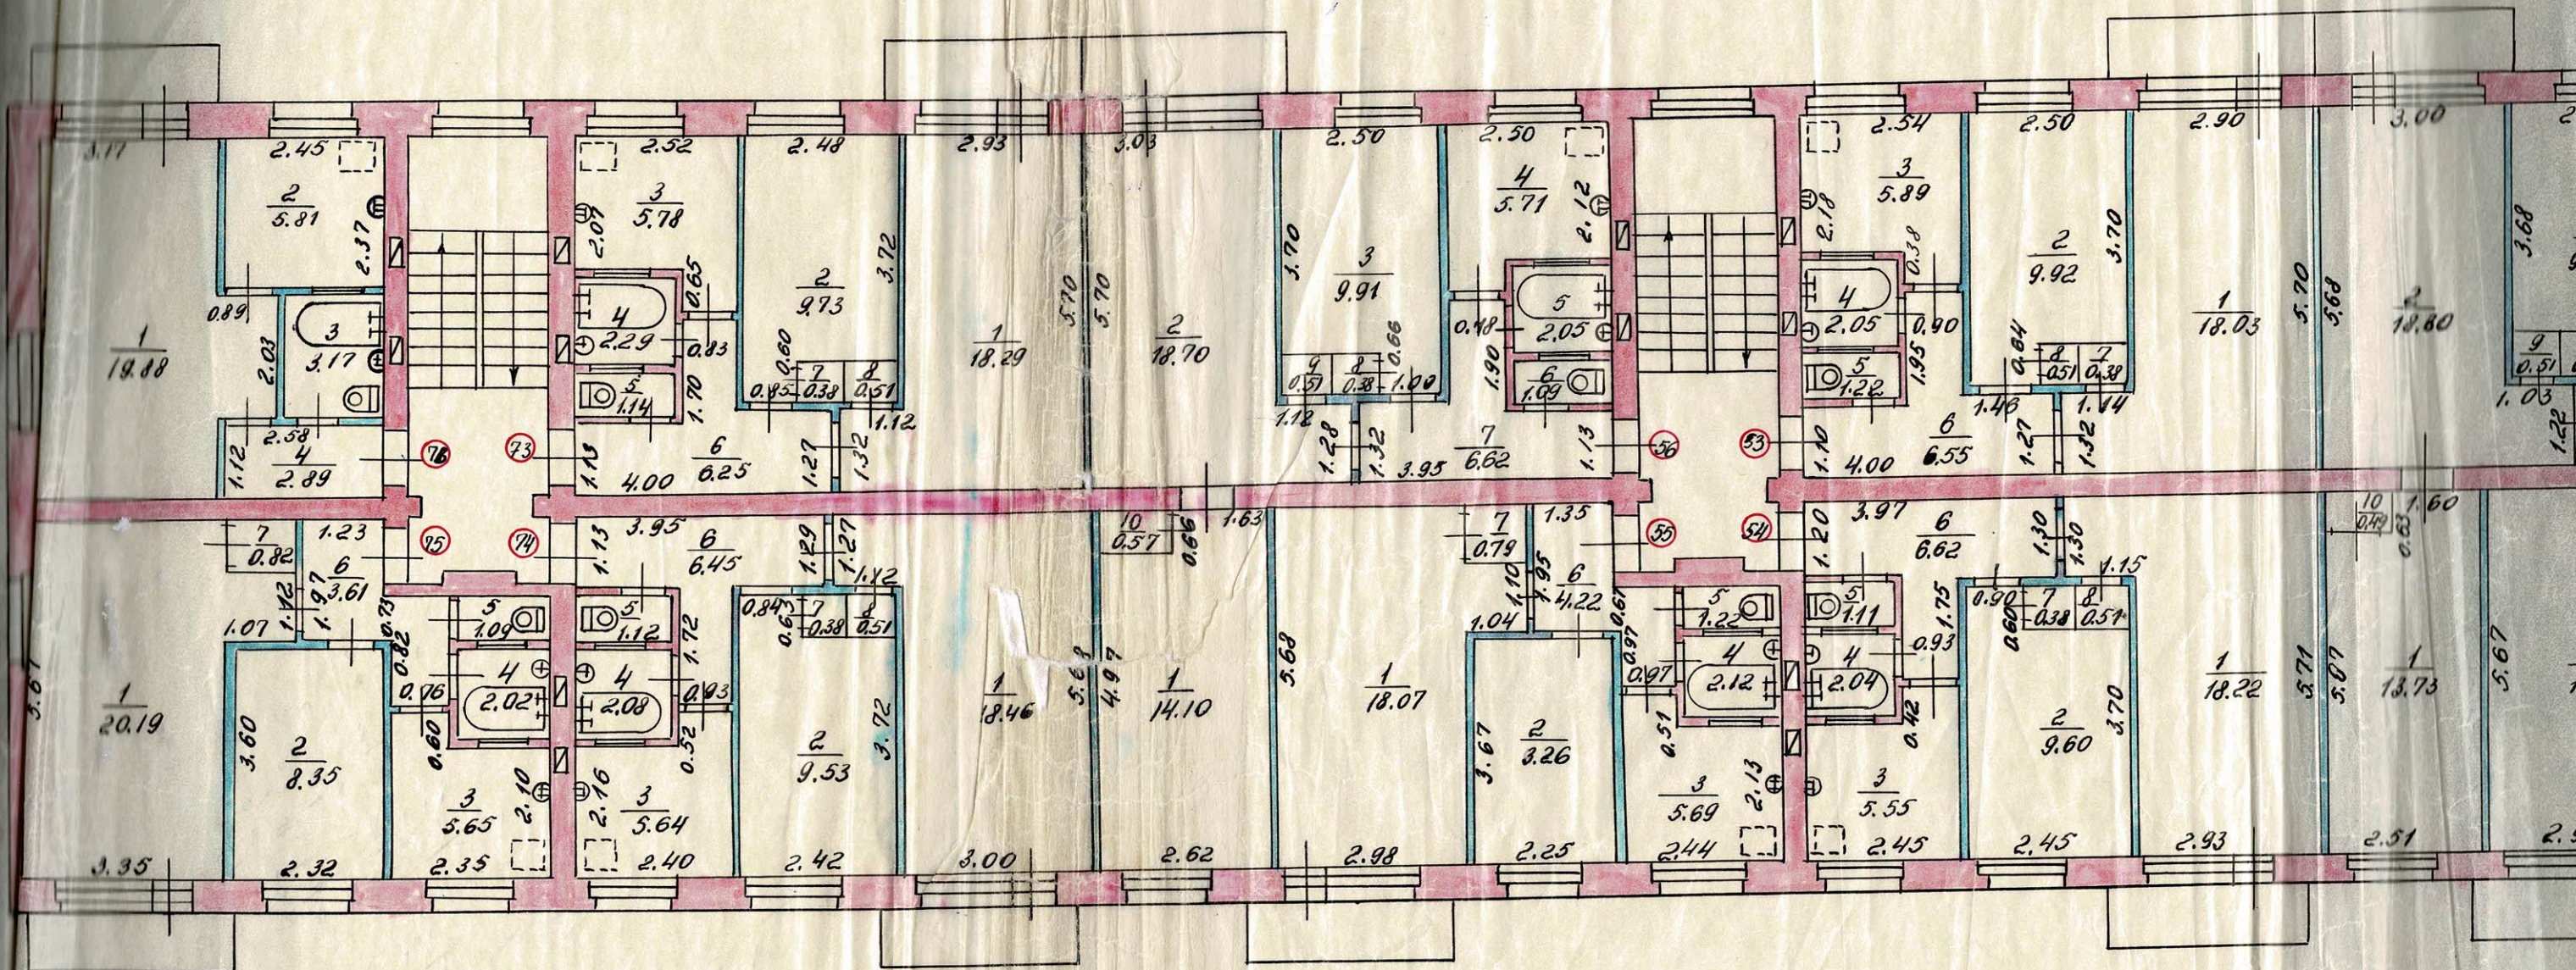

ferma la № 22
 Dajm...

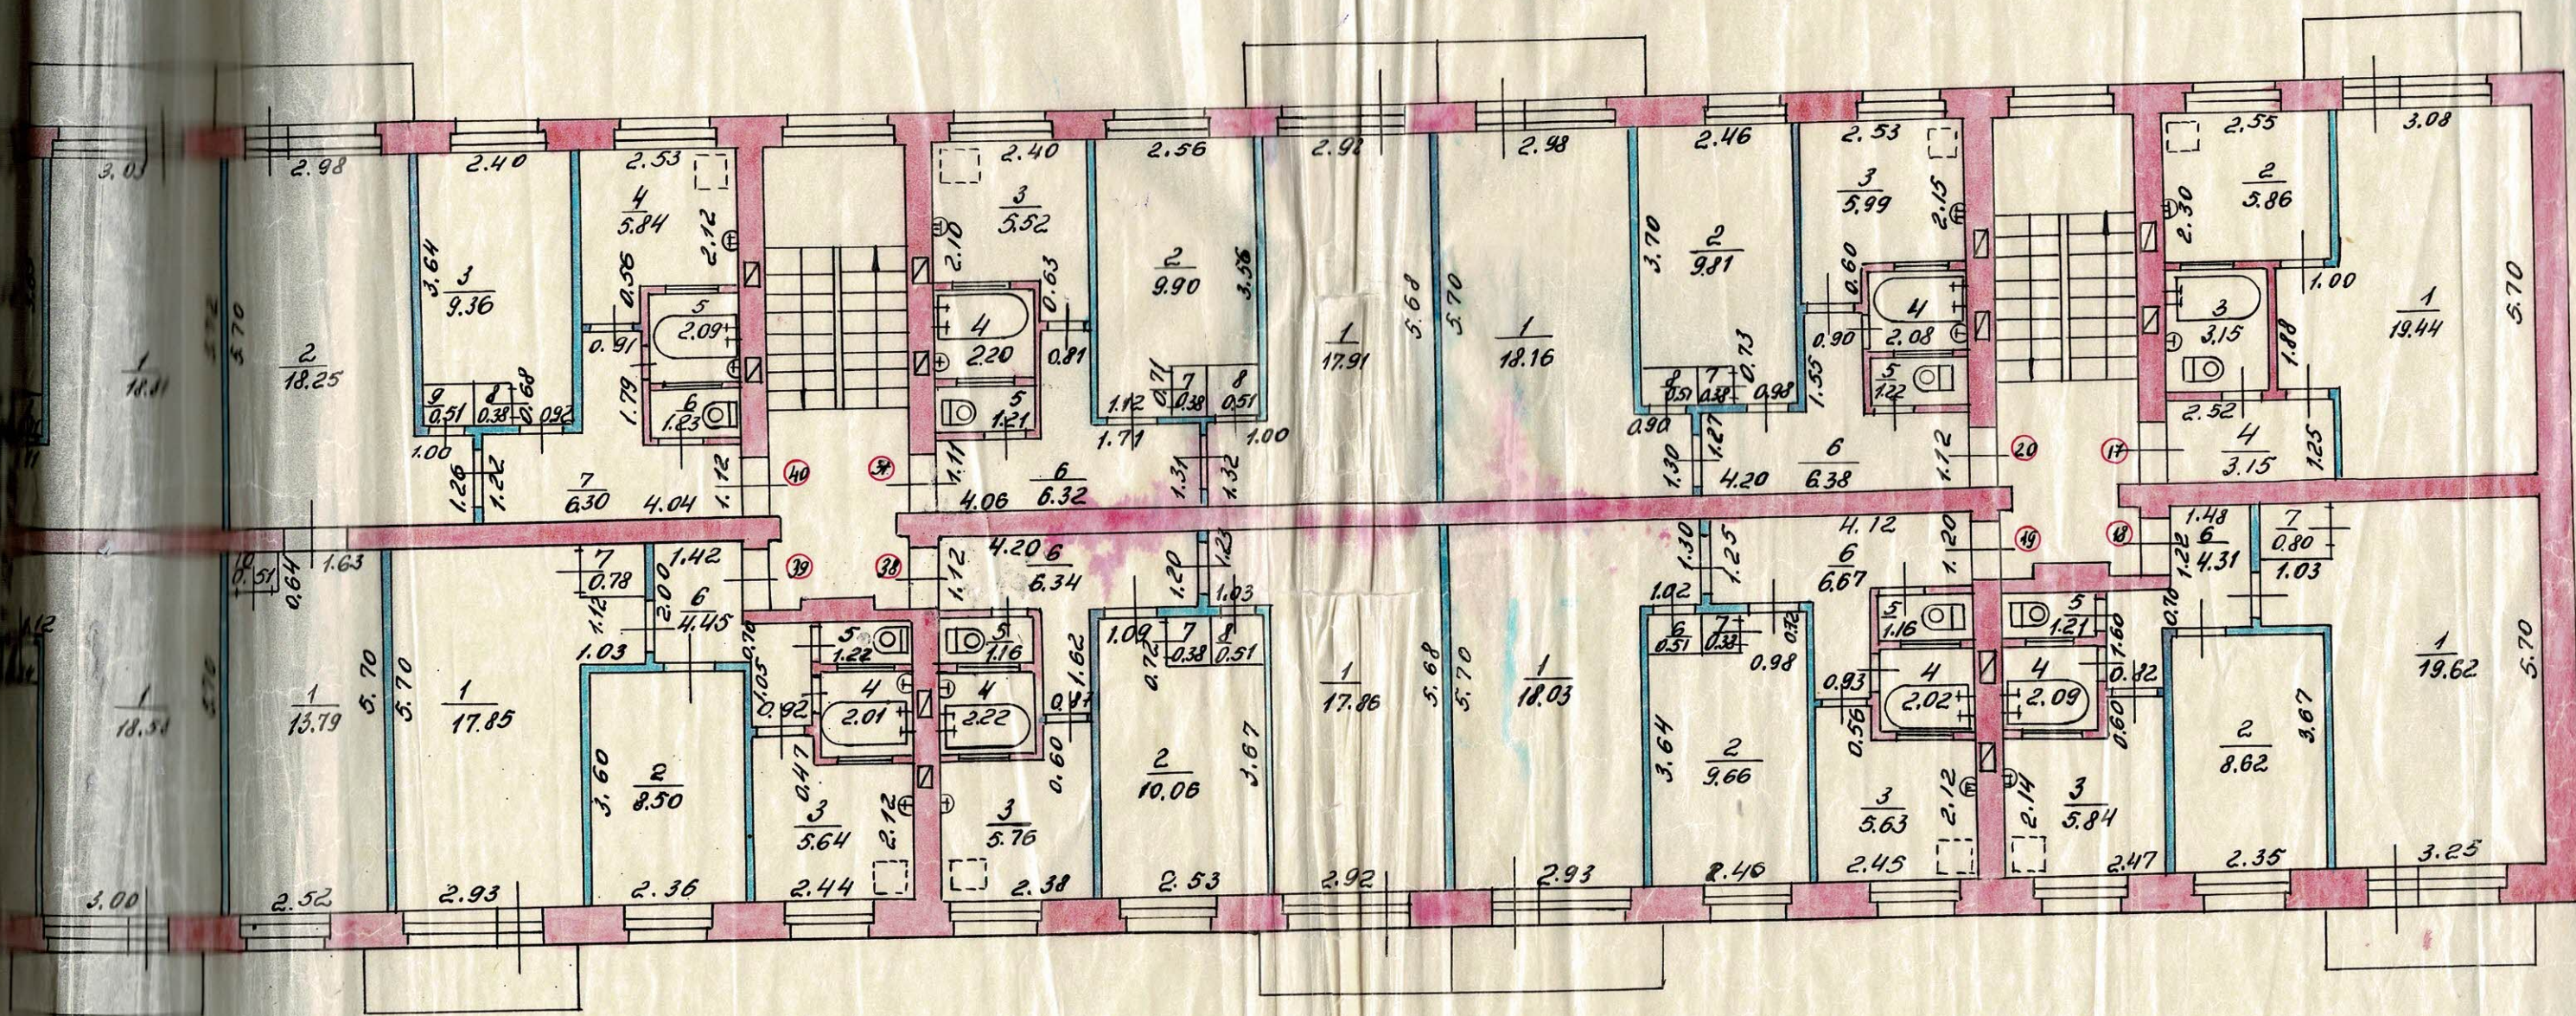

10.10.67
 Zinatajs-Depot
 18.01.68 Kontrolieris-Kontrole

Бка
Строения

№ 1

Добелес


иела №
улица

Кvartala №
Кvартал

Pilsēta
Город


Daugavpils

5 этаж

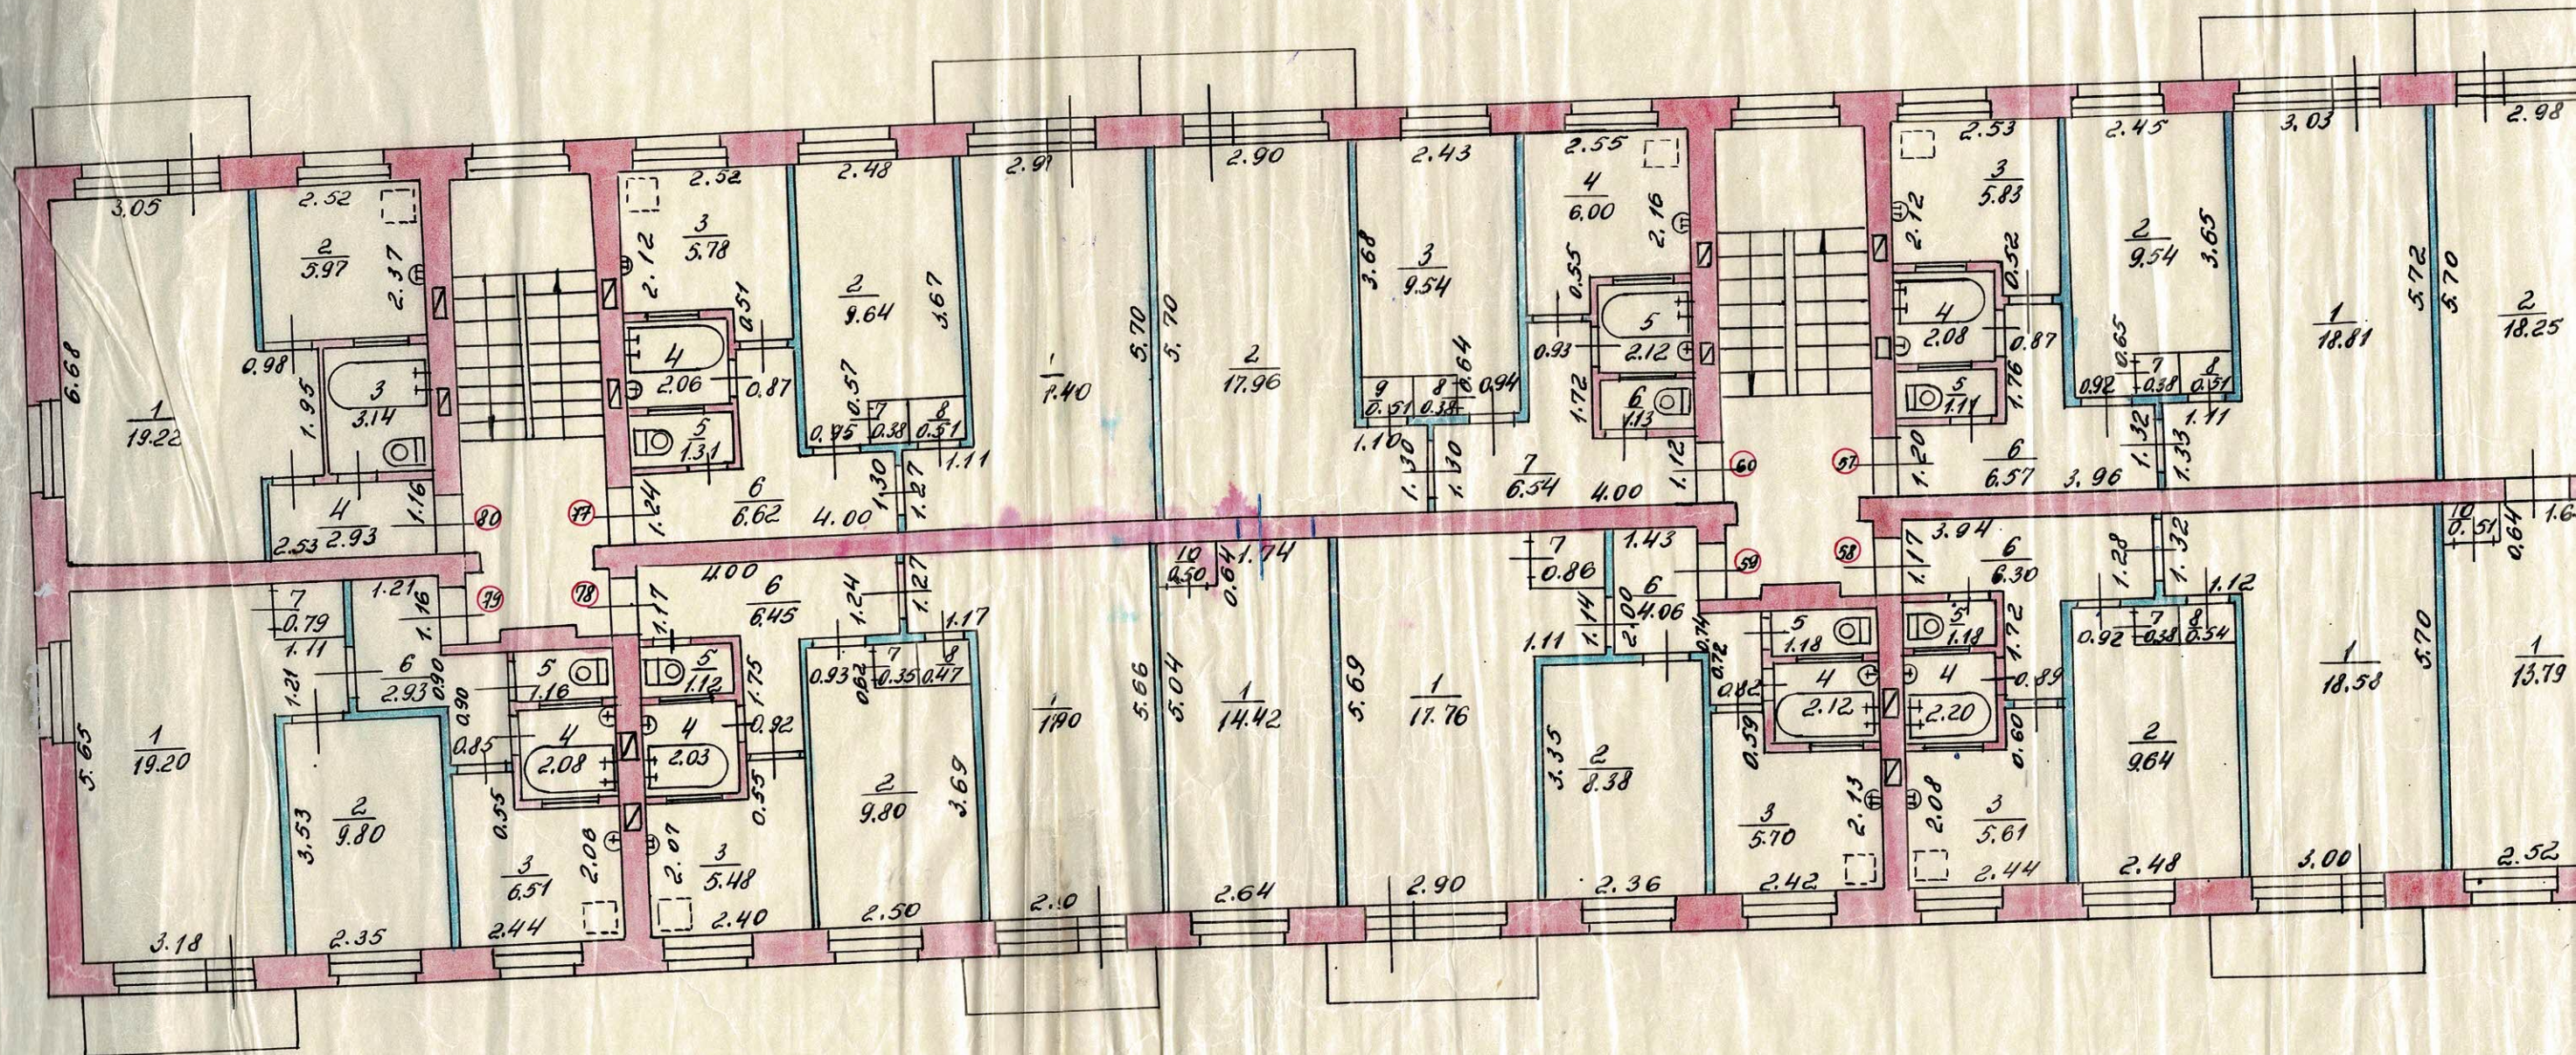

22 № 22

руководит

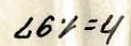

009-2

09 = S

149.01.03

8940-81

STAVU PLAN

JKB

Список

№ 127

КРАСНОУД

Pilseta

Тодор

Handwritten: 1947-1948