



BĒNIŅU STĀVA PLĀNS-SHĒMA

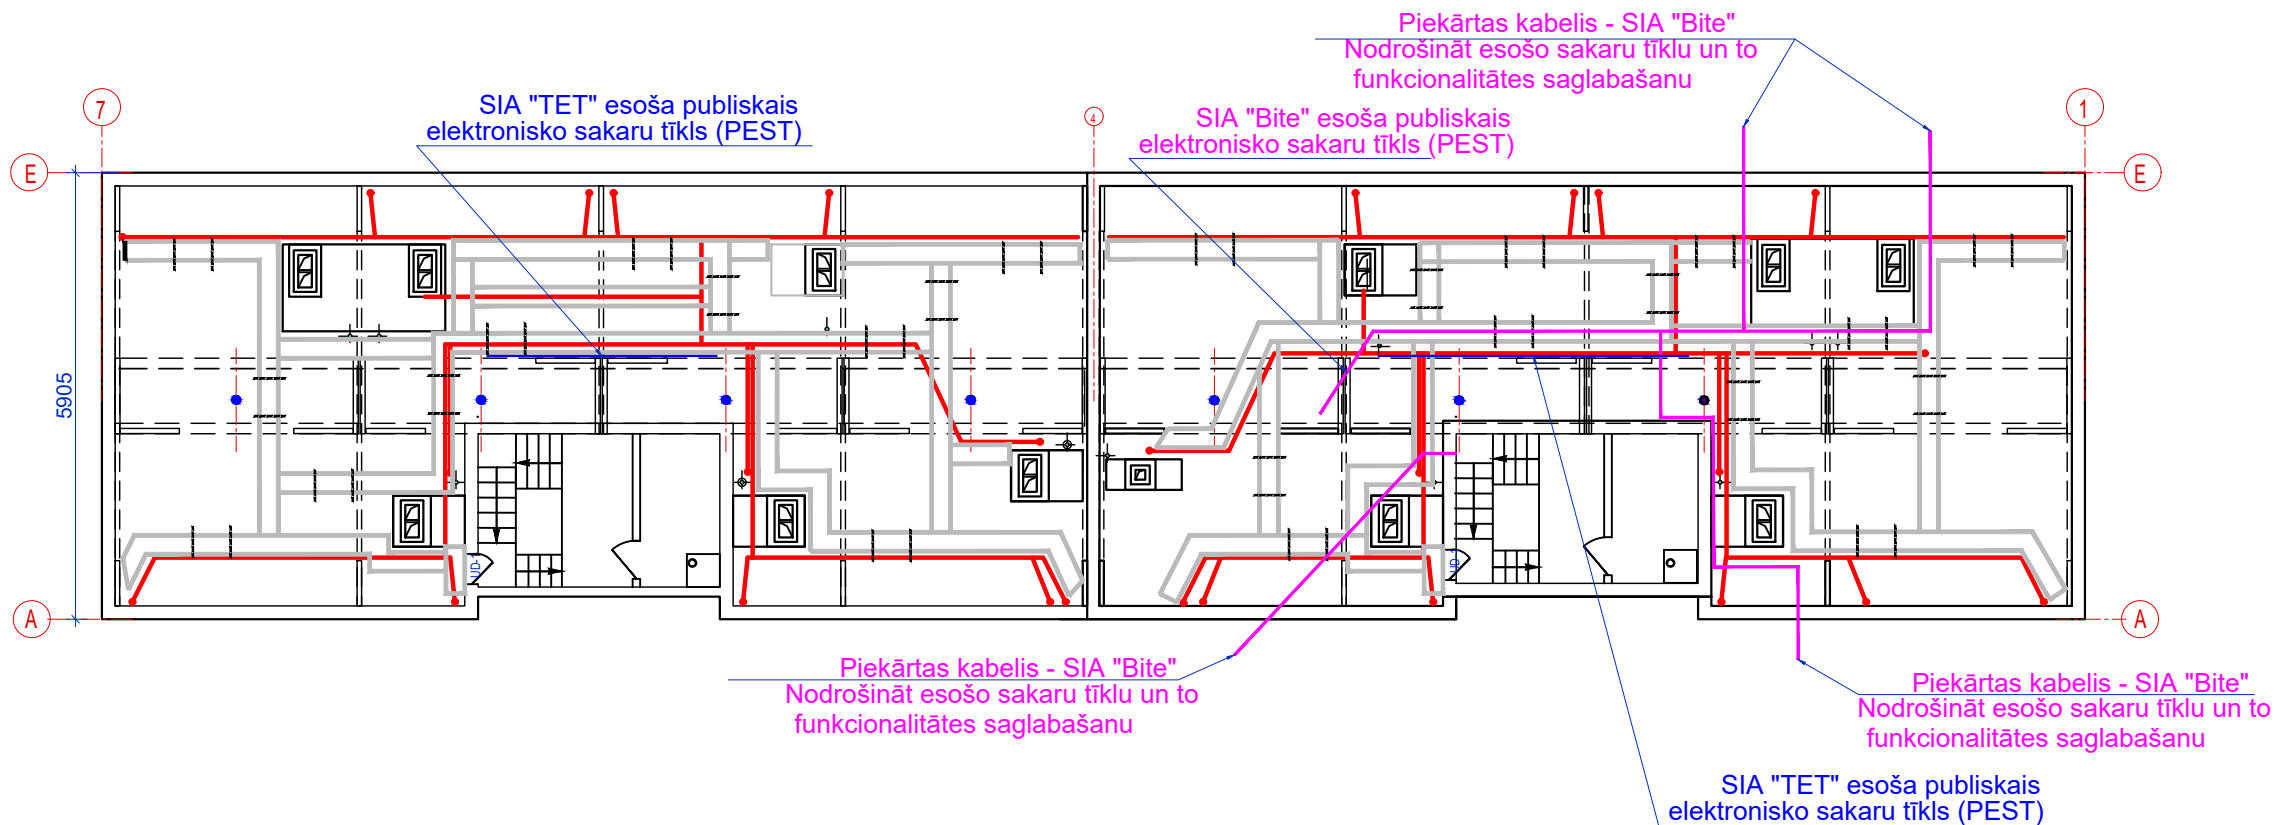

Grafiskais apzīmējums	Apzīmējuma nosaukums	
	Esošais	
	Sakaru kabeli (pie jumta konstrukcijas)	SIA "Bite"
	Sakaru kabeli (pie jumta konstrukcijas)	SIA "TET"
	Kanalizācijas stāvvads	
	ESOŠA APKURES SISTĒMA	
	KOKA DĒĻU LAIPAS	

PIEZĪMES.

- Pirms būvdarbu uzsākšanas prezīzēt ar SIA "Bite", SIA "TET" esošo sakaru tīklu izvietojumu bēniņos, kurus nepieciešams saglabāt un aizsargāt. Un arī apstiprināt ar šīm organizācijām esošo sakaru tīklu un to funkcionalitātes saglabāšanu un aizsardzību, ņemot vērā šos instances. Tehnisko noteikumu prāsības un saskaņojumus. Esošo sakaru tīklu nenosegt ar celtniecības tehnoloģiju materiāliem.
- Visus darbus izpildīt ievērojot Latvijas būvnormatīvu, Latvijas standartu un citu spēkā esošo normatīvo dokumentu prasības.

 SIA MILLAR Reģistrācijas Nr.: 41503086660 Adrese: 18. novembra iela 321, Daugavpils Tālr.: 26400692 E-pasts: millar.birojs@inbox.lv Būvkomersanta reģistrācijas Nr. 15467	PASŪTĪTĀJS: Daugavpils dzīvokļu un komunālas saimniecības uzņēmums Reģ. Nr.41503002485 Liepājas ielā 21, Daugavpils		IEPIRKUMS: Līguma Nr.08-24				
	OBJEKTS: DAUDZDZĪVOKĻU DZĪVOJAMĀS MĀJAS LIEPĀJAS ielā 17, DAUGAVPILĪ BĒNIŅU PĀRSEGUMA SILTINĀŠĀNA						
Amats	Uzvārds	Paraksts	Datums	Lapas nosaukums:	Līguma Nr.08-24		
Proj.vad.	A.Pundurs			Jumta plāns - shēma ar esošo sakaru tīkliem.	Mērogs: 1:200		
Izstrādātājs					Stadija	Lapas	Ras.Nr.
						AR-2-1	