


JUMTA PLĀNS-SHĒMA


Piekārtas kabelis - SIA "Bite"
Nodrošināt esošo sakaru tīklu un to
funkcionalitātes saglabāšanu

SIA "Bite" esošais publiskais
elektronisko sakaru tīkls (PEST)

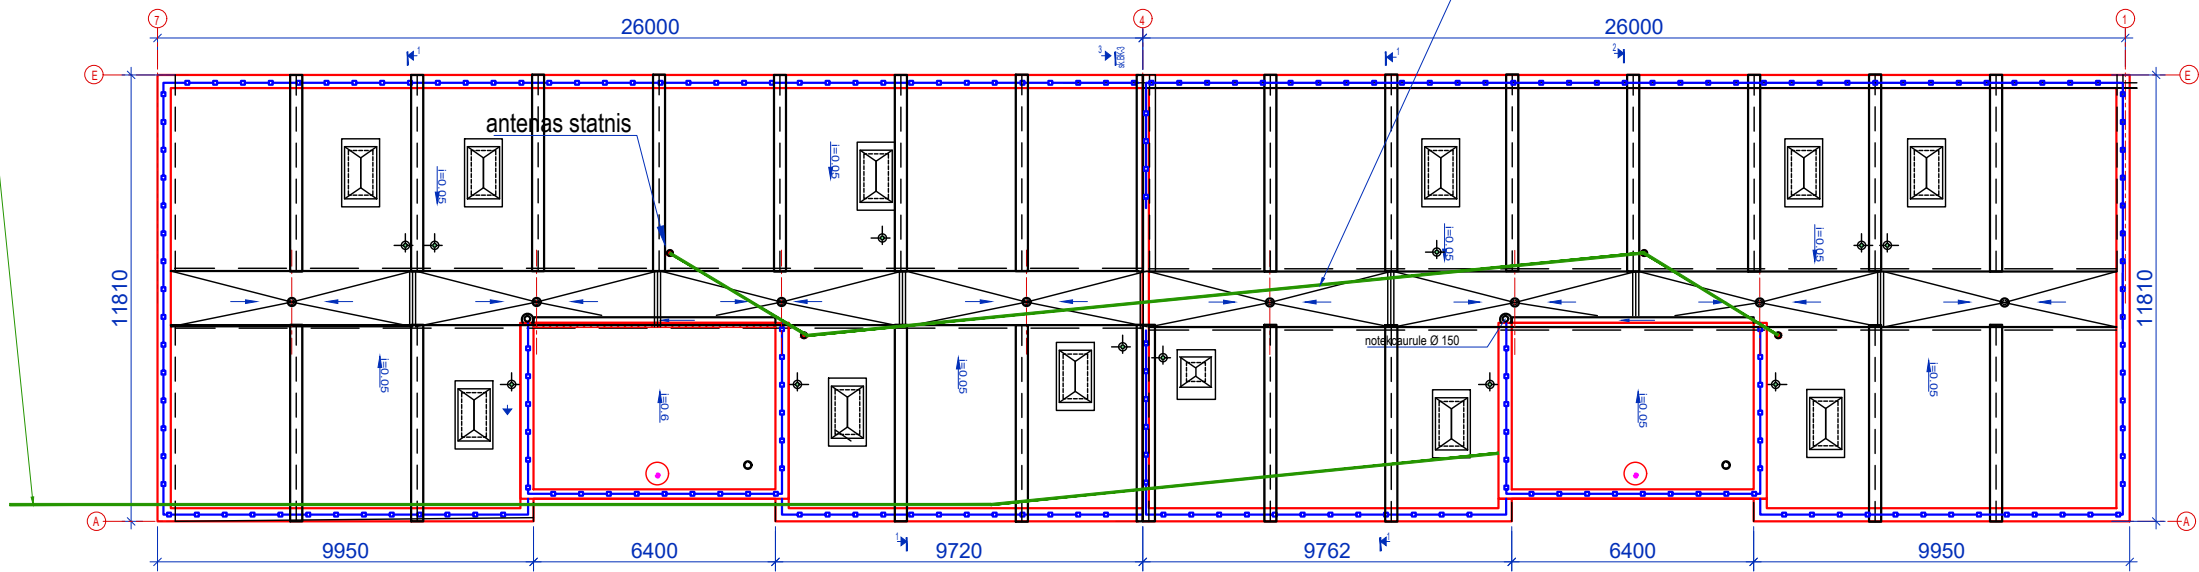

SIA "Bite" esošais publiskais
elektronisko sakaru tīkls (PEST)

antenas statnis

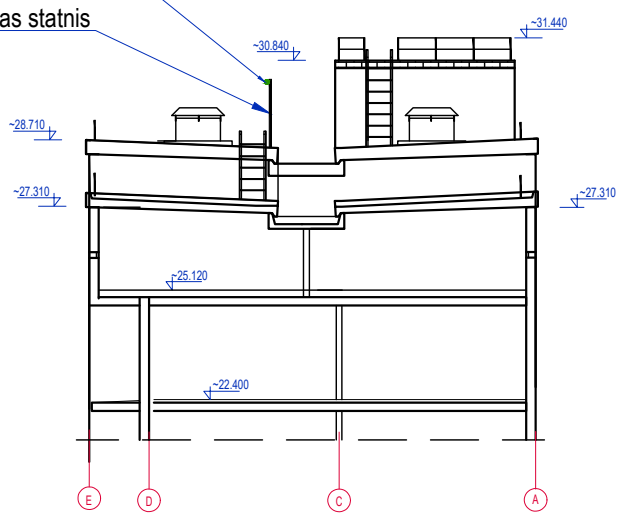

PIEŅEMTIE APZĪMĒJUMI:

- Cilvēku drošības barjera uzstādīšana
- Cinkotā skārda jumta segums 0.6mm biezuma
- Jumta slīpums
- Esošs kanalizācijas stāvvads
- Esoša ventilācijas šahta

PIEZĪMES.

- Pirms būvdarbu uzsākšanas prezīzēt ar SIA "Bite" esošo sakaru tīklu izvietojumu bēniņos, kurus nepieciešams saglabāt un aizsargāt. Un arī apstiprināt ar šīm organizācijām esošo sakaru tīklu un to funkcionalitātes saglabāšanu un aizsardzību, ņemot vērā šos instances. Tehnisko noteikumu prāsības un saskaņojumus. Esošo sakaru tīklu nenosegt ar celtniecības tehnoloģiju materiāliem.
- Visus darbus izpildīt ievērojot Latvijas būvnormatīvu, Latvijas standartu un citu spēkā esošo normatīvo dokumentu prasības.

Grafiskais apzīmējums	Apzīmējuma nosaukums	
	Esošais	
	Sakaru kabeli (pie jumta konstrukcijas)	SIA "Bite"
	Kanalizācijas stāvvads	
	Antenas statnis	

 SIA MILLAR Reģistrācijas Nr.: 4150308660 Adrese: 18. novembra iela 321, Daugavpils Tālr.: 26400692 E-pasts: millar.birojs@inbox.lv Būvkomersanta reģistrācijas Nr. 15467		PASŪTĪTĀJS: Daugavpils dzīvokļu un komunālas saimniecības uzņēmums Reģ. Nr.41503002485 Liepājas ielā 21, Daugavpils		IEPIRKUMS:		
		OBJEKTS: JUMTA SEGUMA NOMAIŅA				
Amats	Uzvārds	Paraksts	Datums	Lapas nosaukums: Jumta plāns - shēma ar esošo sakaru tīkliem.		Mērogs: 1:200
Proj.vad.	A.Pundurs					Stadija
Izstrādātājs						Lapas
						AR-2-1
						Ras.Nr.