


BĒNIŅU STĀVA PLĀNS-SHĒMA

SIA "Bite Latvija" esoša publiskais elektronisko sakaru tīkls (PEST)
(pie jumta konstrukcijas, uz kāpņu telpas)
Nodrošināt esošo sakaru tīklu un to funkcionalitātes saglabāšanu

SIA "Bite Latvija"
Piekārtas kabelis

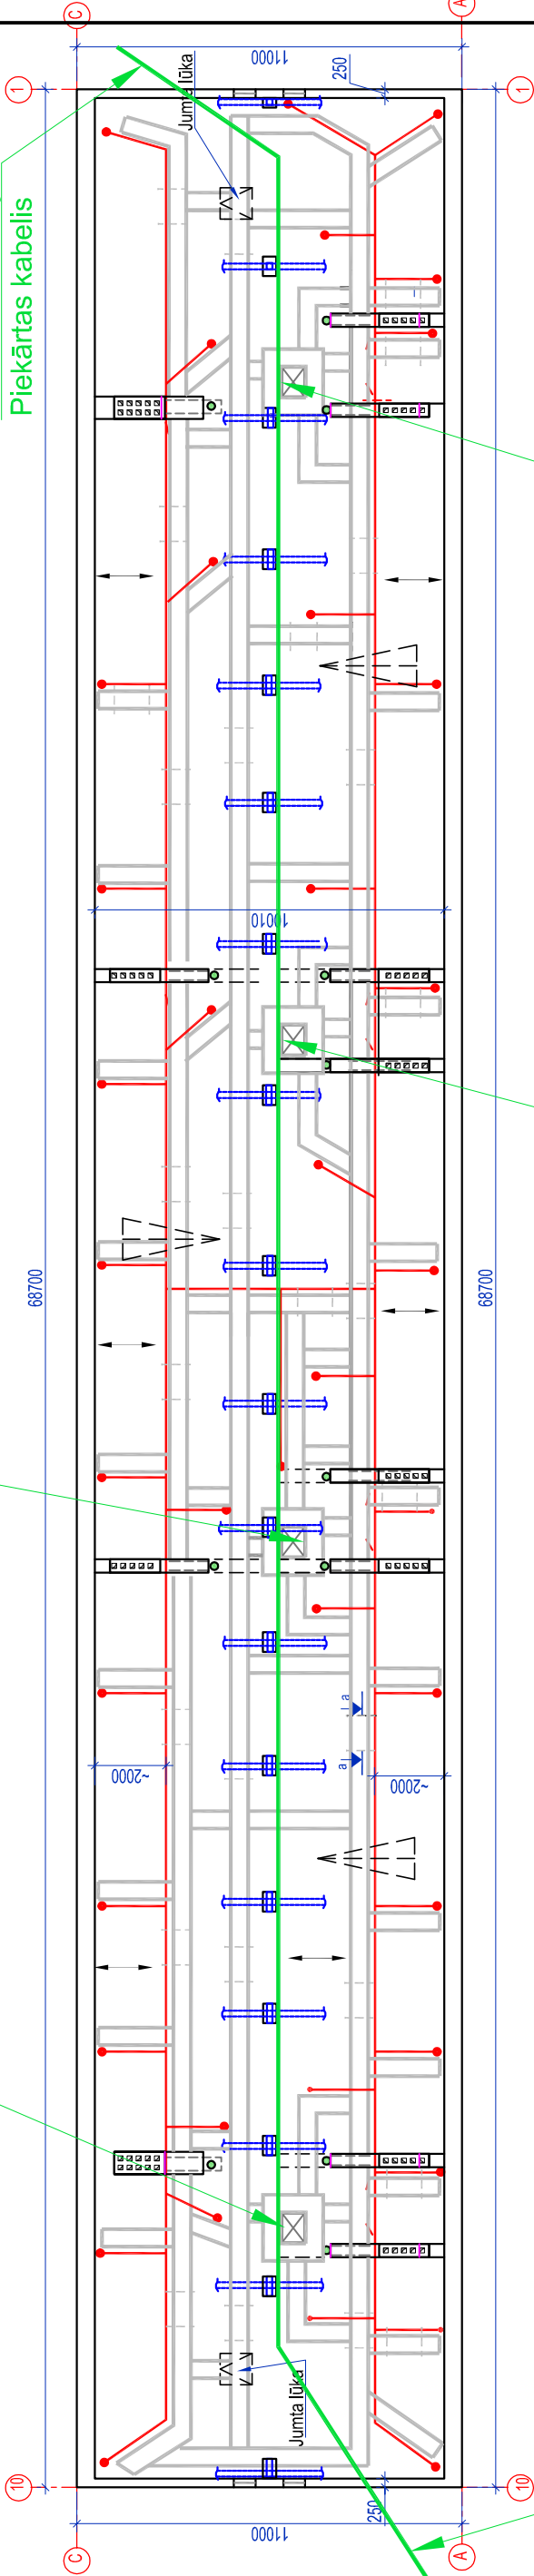

SIA "Bite Latvija" esoša publiskais elektronisko sakaru tīkls (PEST)
(pie jumta konstrukcijas, uz kāpņu telpas)
Nodrošināt esošo sakaru tīklu un to funkcionalitātes saglabāšanu

SIA "Bite Latvija"
Piekārtas kabelis

PIEZĪMES.

- Pirms būvdarbu uzsākšanas prezīzēt ar SIA "Aircor", SIA "Bite Latvija" esošo sakaru tīklu izvietojumu bēniņos, kurus nepieciešams saglabāt un aizsargāt. Un arī apstiprināt ar šīm organizācijām esošo sakaru tīklu un to funkcionalitātes saglabāšanu un aizsardzību, ņemot vērā šos instances. Tehnisko noteikumu prāsības un saskaņojumus. Esošo sakaru tīklu nenosegt ar celtniecības tehnoloģiju materiāliem.
- Visus darbus izpildīt ievērojot Latvijas būvnormatīvu, Latvijas standartu un citu spēkā esošo normatīvo dokumentu prasības.

Grafiskais apzīmējums	Apzīmējuma nosaukums	
	Esošais	
<div></div>	Sakaru kabeli (pie bēniņu konstrukcijas)	SIA "Aircor"
	Piekārtas kabelis	
<div></div>	Sakaru kabeli (pie bēniņu konstrukcijas)	SIA "Bite Latvija"
<div></div>	Apkures sistēma (atgaita caurulvads)	
<div></div>	Kanalizācijas stāvvads	
<div></div>	KOKA DĒĻU LAIPAS	

<div><div><div></div><div>NEOFORM</div><div>SIA "NeoForm"</div><div>Daugavpils, Varšavas 20-1</div><div>Būvkomersanta reģ. Nr. 12494</div></div></div>		PASŪTĪTĀJS: Daugavpils dzīvokļu un komunālas saimniecības uzņēmums Reģ. Nr.41503002485 Liepājas ielā 21, Daugavpils		IEPIRKUMS: Pas.Nr.DDzKSU-2024/140P	
OBJEKTS: DAUDZDZĪVOKĻU DZĪVOJAMĀS MĀJAS JĀTNIEKU ielā 80, DAUGAVPILĪ BĒNIŅU PĀRSEGUMA SILTINĀŠANA		Lapas nosaukums:		Līguma Nr. DDzKSU-2024/140P Arhīva Nr. DDzKSU-2024/140P	
Amats	Uzvārds	Paraksts	Datums	Mērogs: 1:10;1:200	
Proj.vad.	A.Grīgorjevs		11.2024.	Stadija	Lapas
Attiec.d.vad.	A.Grīgorjevs		11.2024.	Ras.Nr.	
Izstrādātājs	A.Grīgorjevs		11.2024.	BK-2-1	10
Bēniņu plans - shēma ar esošo sakaru tīkliem.					