


# JUMTA PLĀNS-SHĒMA

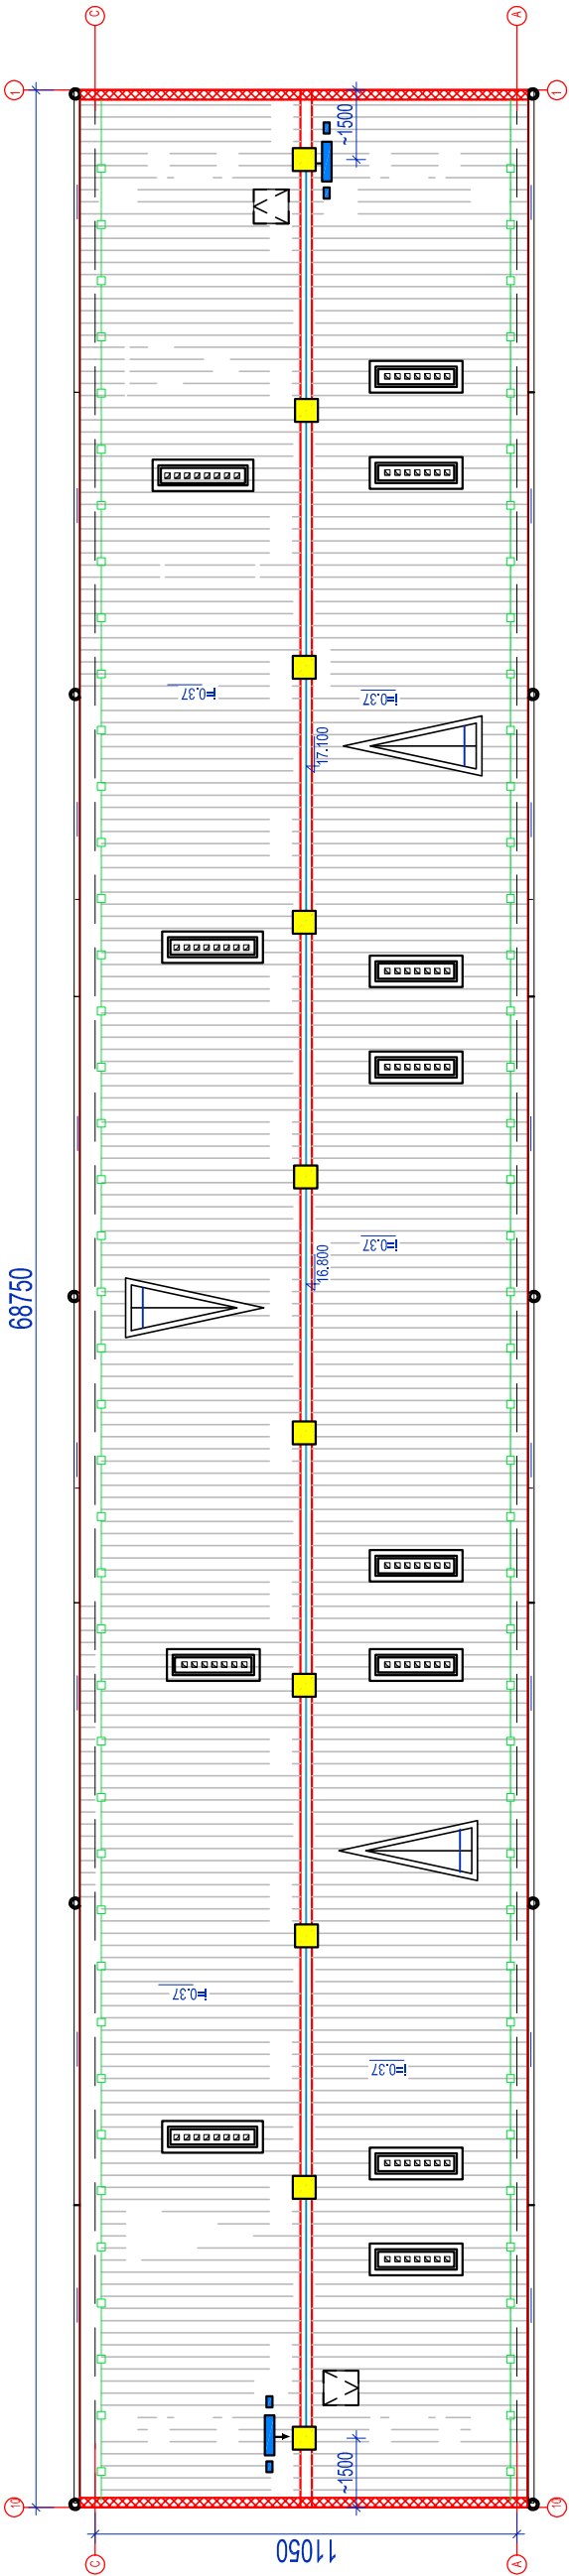


## PIEZĪME

- Jumta drošības sistēmu izbūvēt atbilstoši LBN 201-15 "Būvju ugunsdrošība" 81.2 prasībām un pamatojoties uz ABC jumta drošības sistēmas ražotāja norādījumiem.
- Visiem jumta drošības elementiem ir jābūt no ABS jumta drošības sistēmas komplekta, nav atļauta jebkādu ierīču vai piederumu pielietošana no cita ražotāja.
- ABS jumta drošības montāžu veikt saskaņā ar ražotāja prasībām ir jābūt sertificētiem ABS jumta drošības sistēmas montāžai.
- Informācijas saņemšanai griezties pie ražotāja pārstāvjiem SIA "Jumti un fasādes", jumti@jumti.lv, info@jumti.lv vai citiem ABS jumta drošības sistēmas pārstāvjiem.
- Ekvivalentas sistēmas izmantošanas gadījumā, tai jāatbilst LBN-15"Būvju ugunsdrošība" 81.2 prasībām un ES spēkā esošiem standartiem (LVS EN 795).
- Pirms būvdarbu uzsākšanas precizēt . Drošības sistēmas iekārtu komplektu ar šīs iekārtas piegādātāju.

## PROJEKTĒJAMĀ JUMTA NOŽOGJUMA NOSACĪTIE APZĪMĒJUMI

Skice	Nosaukums	Daudzums	Piezīmes
	Nožogjuma enkurspunkts ABS-Lock First II Stehāiz, minimālais augstums no jumta virsmas 300mm	10 gab	Tabulā norādītie pamati nožogjuma elementi, citu elementu (ierīču/piederumu) nepieciešamību un daudzumu precizēt pie ražotāja p ārstāvjiem
	Spriegotājs-ABS	2gab	
	Trose- ABS		
	Jumta nožogjuma kopējais garums	- 60,0*m.	
		KOPĀ:	1.kompl.
	<a href="https://www.jumti.lv/paligmateriالي/drosibas-sistemasi/abs-drosibas-sistemasi-linijas">https://www.jumti.lv/paligmateriالي/drosibas-sistemasi/abs-drosibas-sistemasi-linijas</a>		

<div><div></div><div>SIA "NeoForm"</div><div>Daugavpils, Varšavas 20-1</div><div>Būvkomersanta reģ. Nr. 12494</div></div>		<div>PASŪTĪTĀJS:</div> <div>Daugavpils dzīvokļu un komunālas saimniecības uzņēmums</div> <div>Reģ. Nr.41503002485 Liepājas ielā 21, Daugavpils</div>		<div>IEPIRKUMS:</div> <div>Pas.Nr.DDzKSU-2024/140P</div>	
<div>OBJEKTS:</div> <div>DAUDZDZĪVOKĻU DZĪVOJAMĀS MĀJAS JĀTNIEKU ielā 80, DAUGAVPILĪ</div> <div>JUMTA SEGUMA NOMAIŅA</div>					
Amats	Uzvārds	Paraksts	Datums	Lapas nosaukums:	
Proj.vad.	A.Grīgorjevs		11.2024.	Jumta plāns - shēma ar	
Attiec.d.vad.	A.Grīgorjevs		11.2024.	jumta nožogojuma shēmu	
Izstrādātājs	A.Grīgorjevs		11.2024.	Mērogs:	1:200
				Stadija	Lapas
					BK-3
					Ras.Nr.
					10