KARNĪZES MONTĀŽAS MEZGLS, M:10

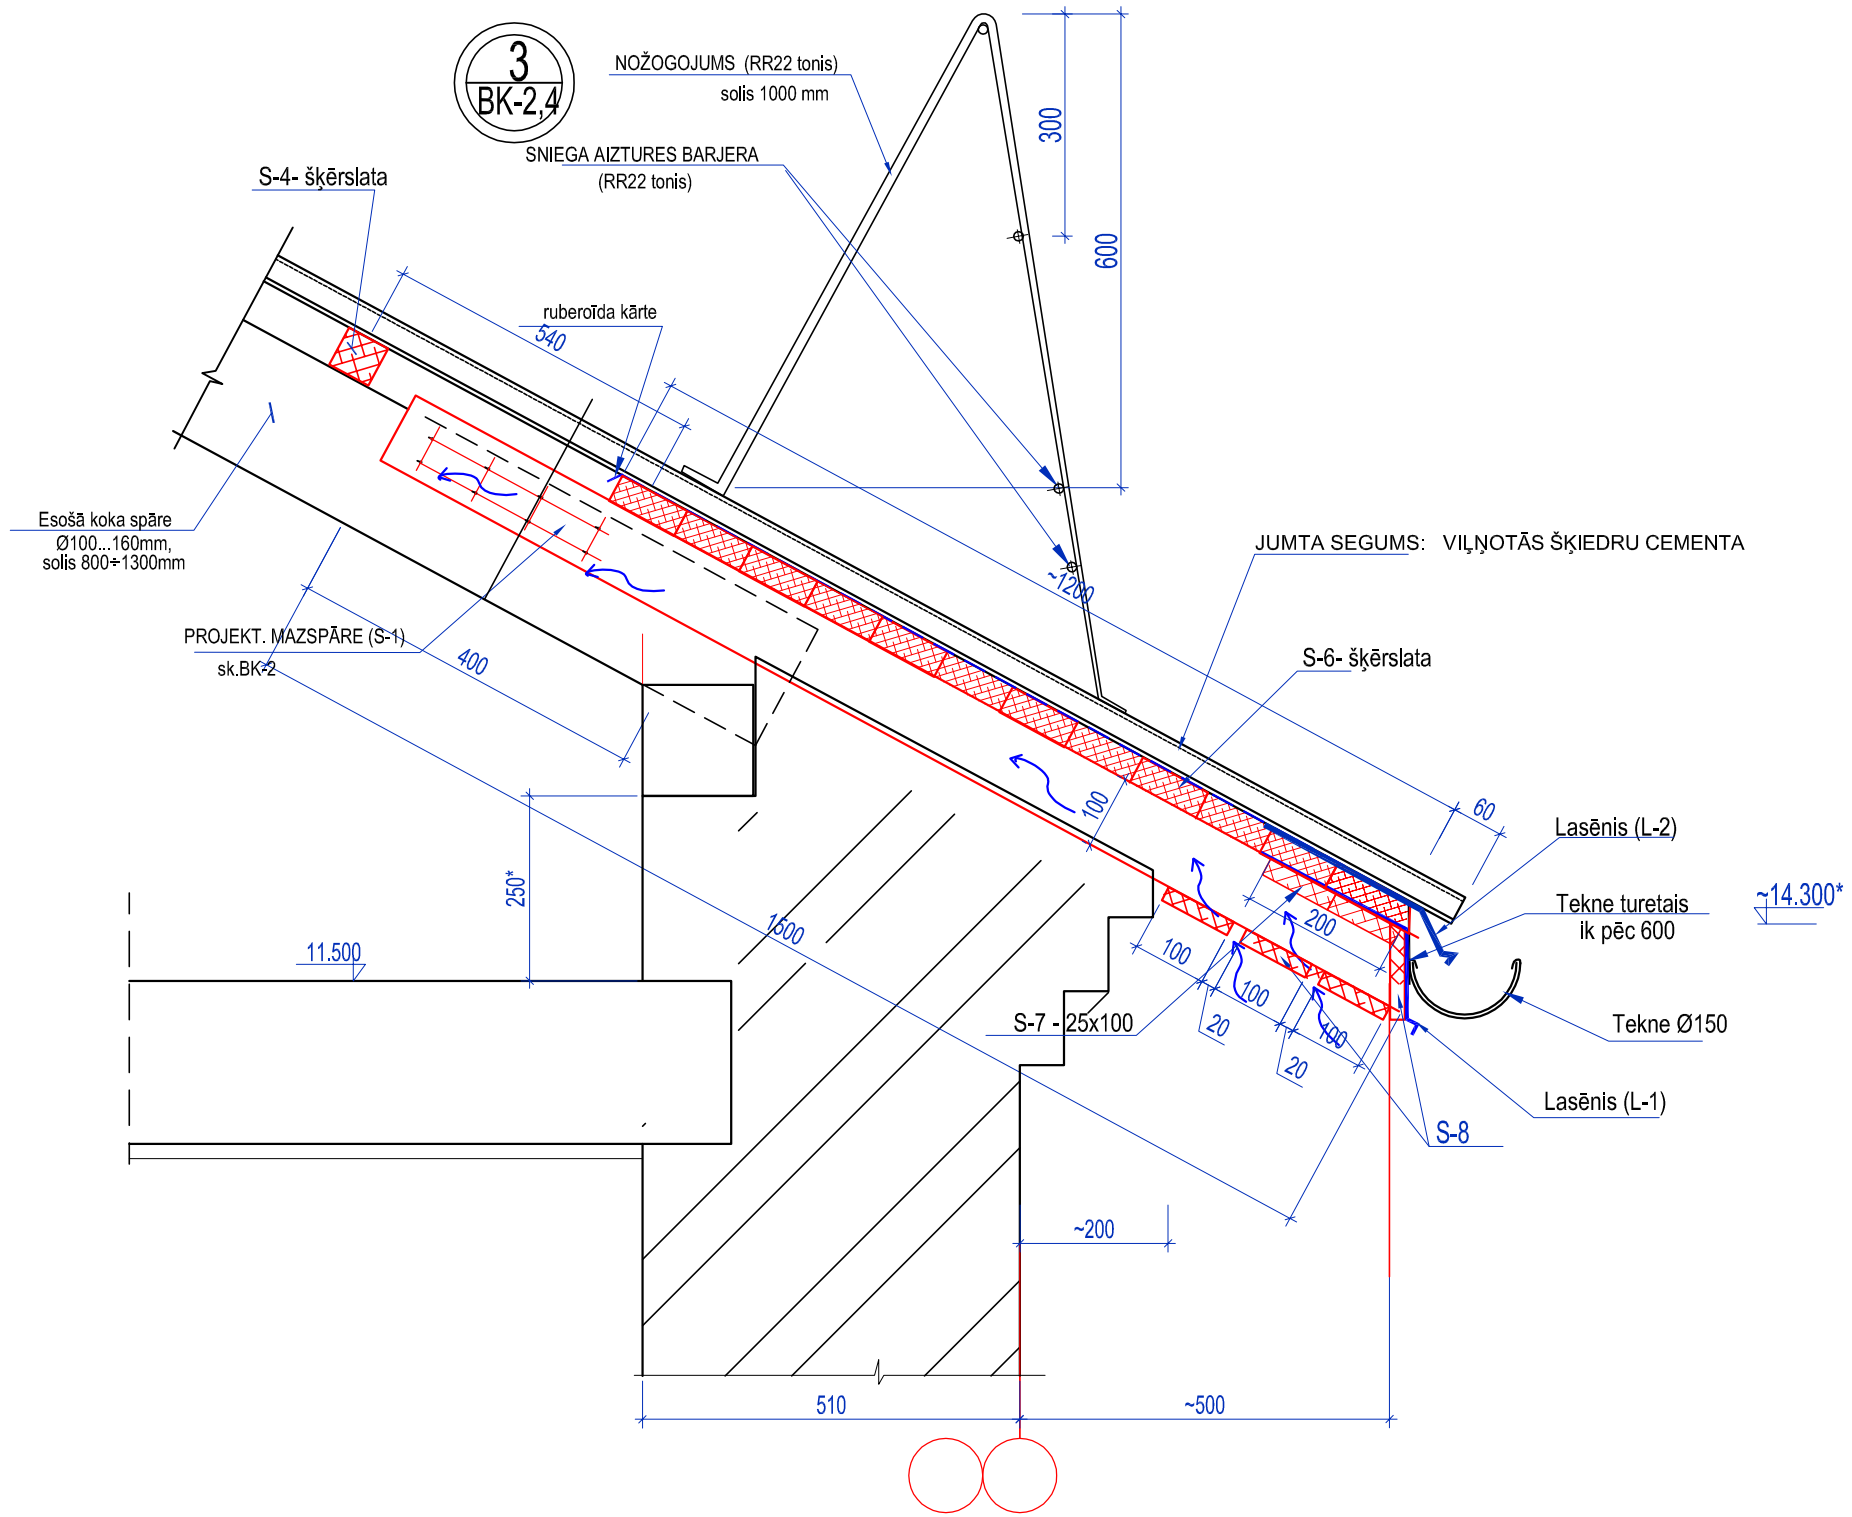

LASĒNIS (L-1)

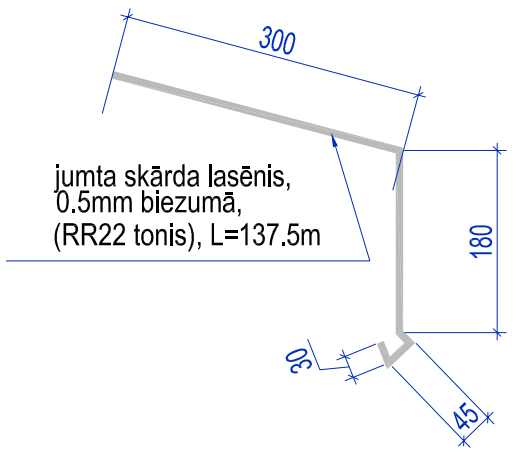

LASĒNIS (L-2)

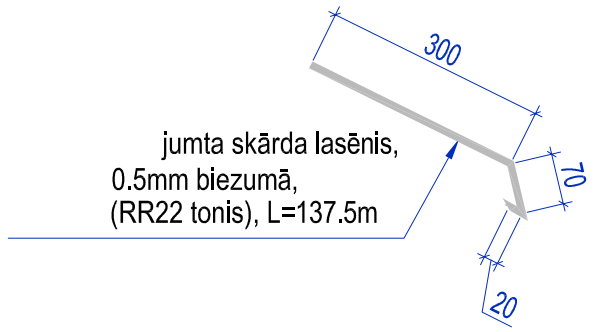

-Par nosacīto atzīmi ±0.000 pieņemts pirmā stāva tīrais grīdas līmenis

* -Precizēt uz vietas.

NEOFORM SIA "NeoForm" Daugavpils, Varšavas 20-1 Būvkomersanta reģ. Nr. 12494		PASŪTĪTĀJS: Daugavpils dzīvokļu un komunālas saimniecības uzņēmums Reģ. Nr.41503002485 Liepājas ielā 21, Daugavpils		IEPIRKUMS: Pas.Nr.DDzKSU-2024/140P	
		OBJEKTS: DAUDZDZĪVOKĻU DZĪVOJAMĀS MĀJAS JĀTNIEKU ielā 80, DAUGAVPILĪ JUMTA SEGUMA NOMAIŅA			
Amats	Uzvārds	Paraksts	Datums	Lapas nosaukums:	Līguma Nr. DDzKSU-2024/140P Arhīva Nr. DDzKSU-2024/140P
Proj.vad.	A.Grigorjevs		11.2024.	Karnizēs mezgls 3.	Mērogs: 1:10
Attiec.d.vad.	A.Grigorjevs		11.2024.		Stadija: — Lapas: BK-5 Ras.Nr.: 10
Izstrādātajs	A.Grigorjevs		11.2024.		