



BĒNIŅU STĀVA PLĀNS-SHĒMA

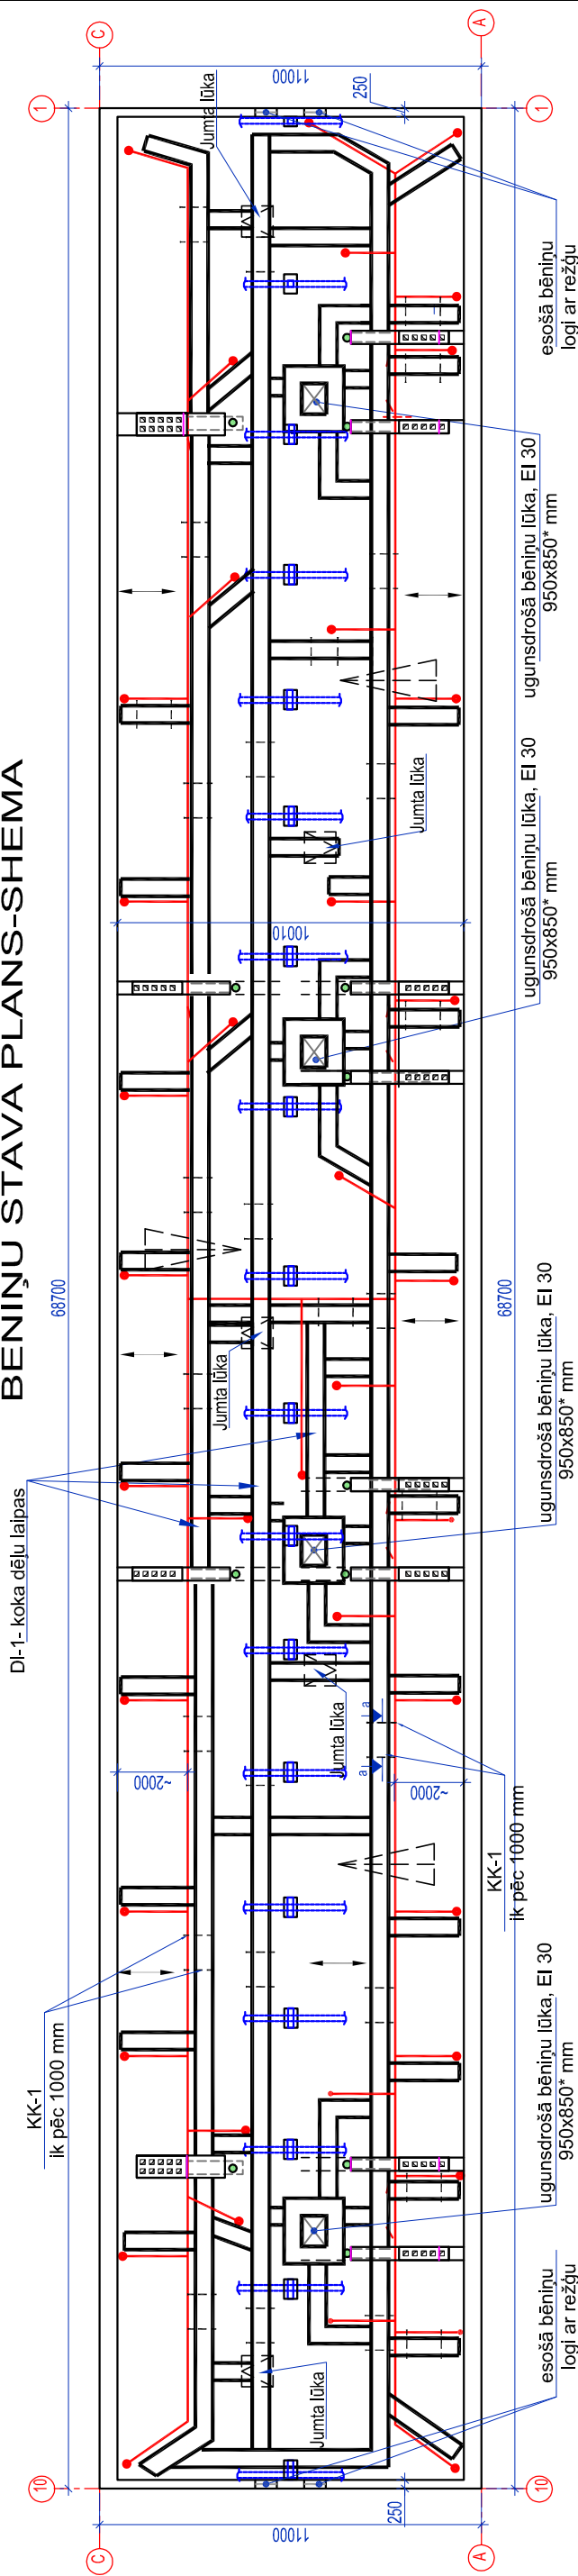

DI-1-KOKA DĒĻU LAIPA / PLATUMS 600mm/

BENIŅU KONSTRUKCIJA,
GRIEZUMS a-a, sk. piez. Nr.3



BĒNINU PĀRSEGUMA SILTINĀŠANAS DETALĀS

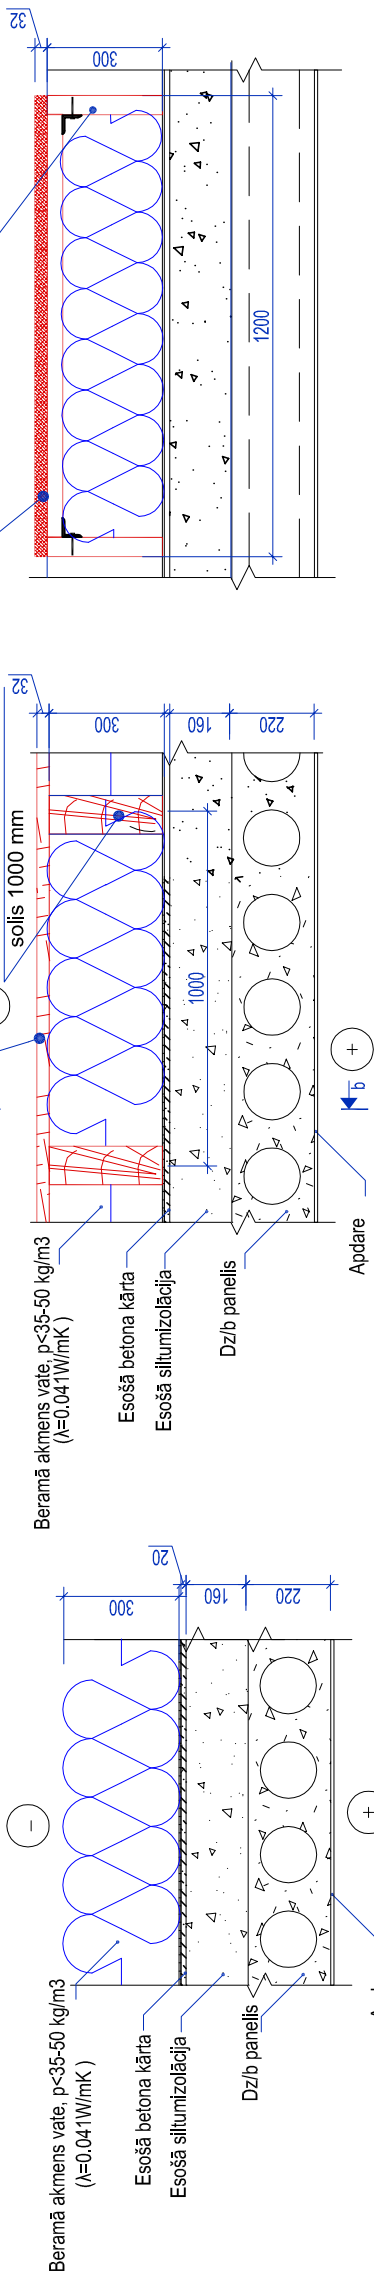

KOKMATERIĀLU SPECIFIKĀCIJA

MARKA	ŠĶĒRSGRIEZUMS	GARUMS, m	APJOMS m ³
KK-1	-40X100	477.0m	1.908
DI-1	DĒĻI - b=32mm	216.0 m2	6.912
		KOPĀ:	8.82

PIENĒMTIE APZĪMĒJUMI:

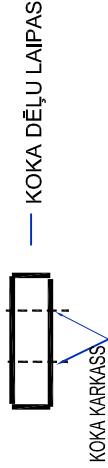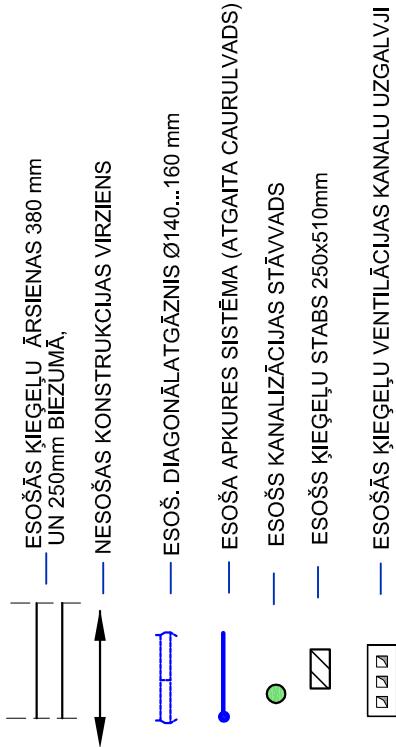

PIEZĪMES.

1. LAPU SK. KOPĀ AR BK-1...BK-3
2. PROJEKTĒJAMAS KOKA KONSTRUKCIJAS JĀZPILDA SASKAŅĀ AR KOKSNES STIPRĪBAS KLASIC14
3. KOKA MATERIĀLU PATĒRINŠ:
 - a) KOKA DĒĻU LAIPAS - 360t.m
 - b) KOKA KARKASS-40x100 - 265 gb.
4. KOKA LAIPAS LIKT GAR APKURES CAURULĒM UN PIE JUMTA LŪKAM.
*-Precizēt uz vietas.

<div><div><div><div></div></div><div>NEOFORM</div><div>SIA "NeoForm"</div><div>Daugavpils, Varšavas 20-1</div><div>Būvkomersanta reģ. Nr. 12494</div></div></div>		<div>PASŪTĪTĀJS:</div> <div>Daugavpils dzīvokļu un komunālās saimniecības uzņēmums</div> <div>Reģ. Nr.41503002485 Liepājas ielā 21, Daugavpils</div>		<div>IEPIRKUMS:</div> <div>Pas.Nr.DDzKSU-2024/140P</div>	
<div>OBJEKTS:</div> <div>DAUDZDZĪVOKĻU DZĪVOJAMĀS MĀJAS JĀTNIEKU ielā 80, DAUGAVPILĪ</div> <div>BĒNIŅU PĀRSEGUMA SILTINĀŠANA</div>		<div>Lapas nosaukums:</div> <div>Beniņu plāns - shēma.</div> <div>Beniņu pārsēguma siltināšanas detaļas.</div>		<div>Līguma Nr. DDzKSU-2024/140P</div> <div>Arhīva Nr. DDzKSU-2024/140P</div> <div>Mērogs: 1:10;1:200</div> <div>Stādija</div> <div>Lapas</div> <div>Ras.Nr.</div> <div>BK-2</div> <div>4</div>	
Amats	Uzvārds	Paraksts	Datums		
Proj.vad.	A.Grīgorjevs		11.2024.		
Atļiec.d.vad.	A.Grīgorjevs		11.2024.		
Izstrādātājs	A.Grīgorjevs		11.2024.		