


BĒNIŅU STĀVA PLĀNS - SHĒMA


M 1:200

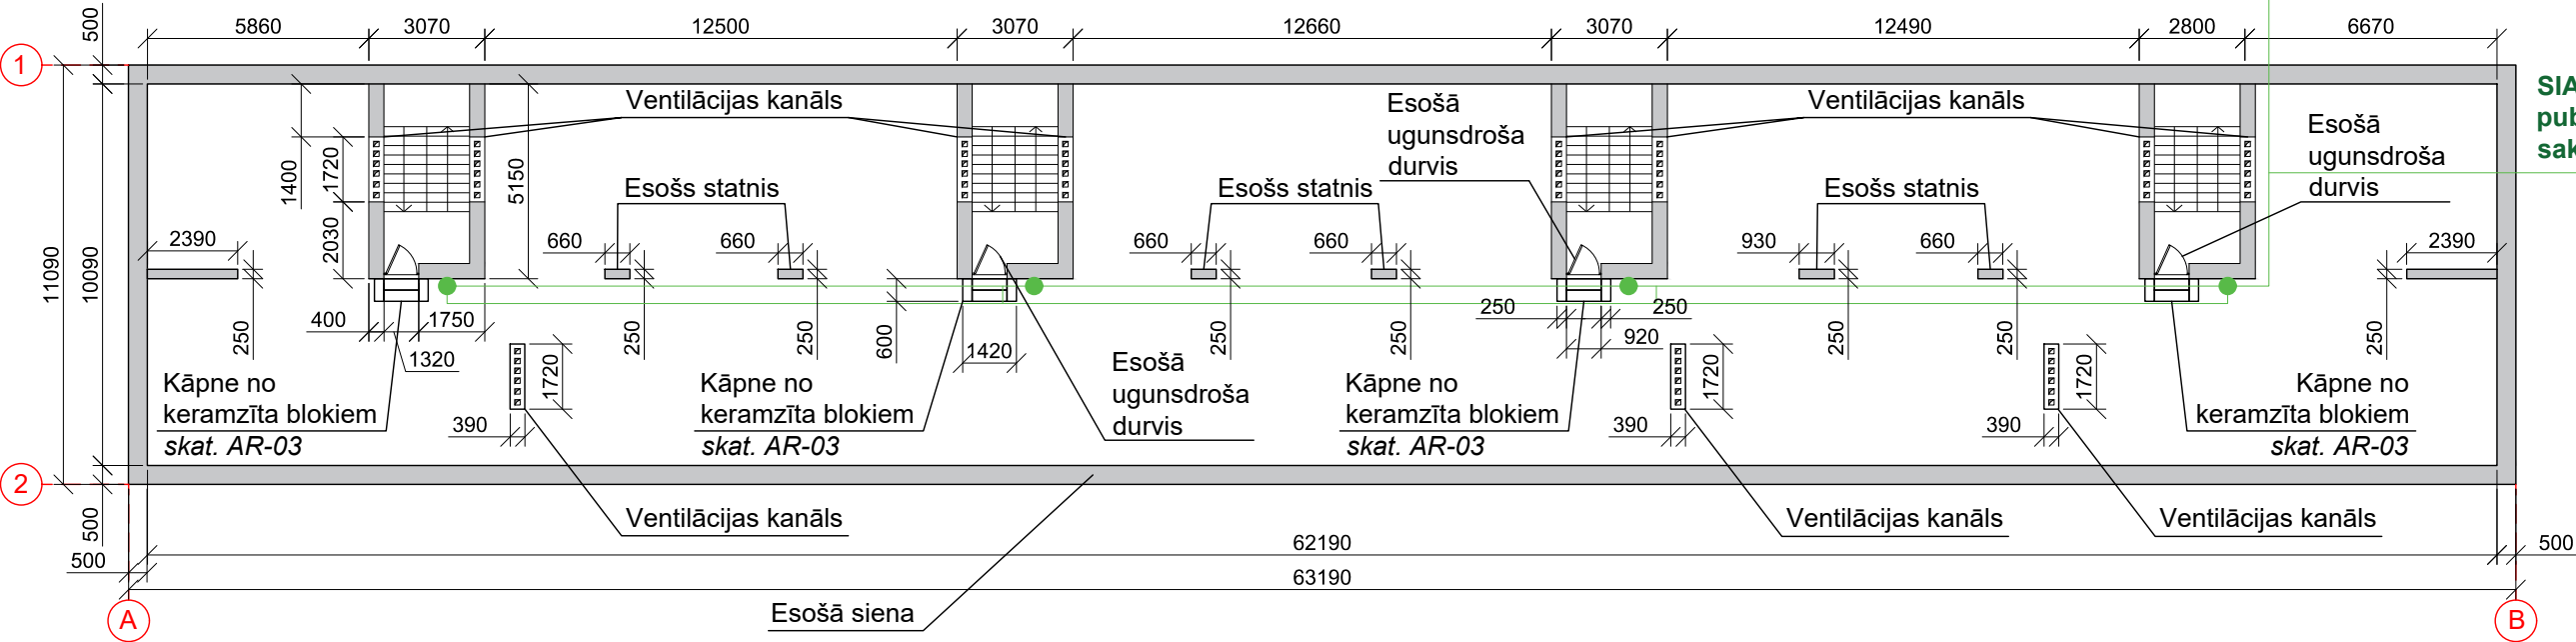

SIA "BITE" esošais publiskais elektronisko sakaru tīkls (PEST)

KOKA DĒĻU PLĀNS

M 1:200

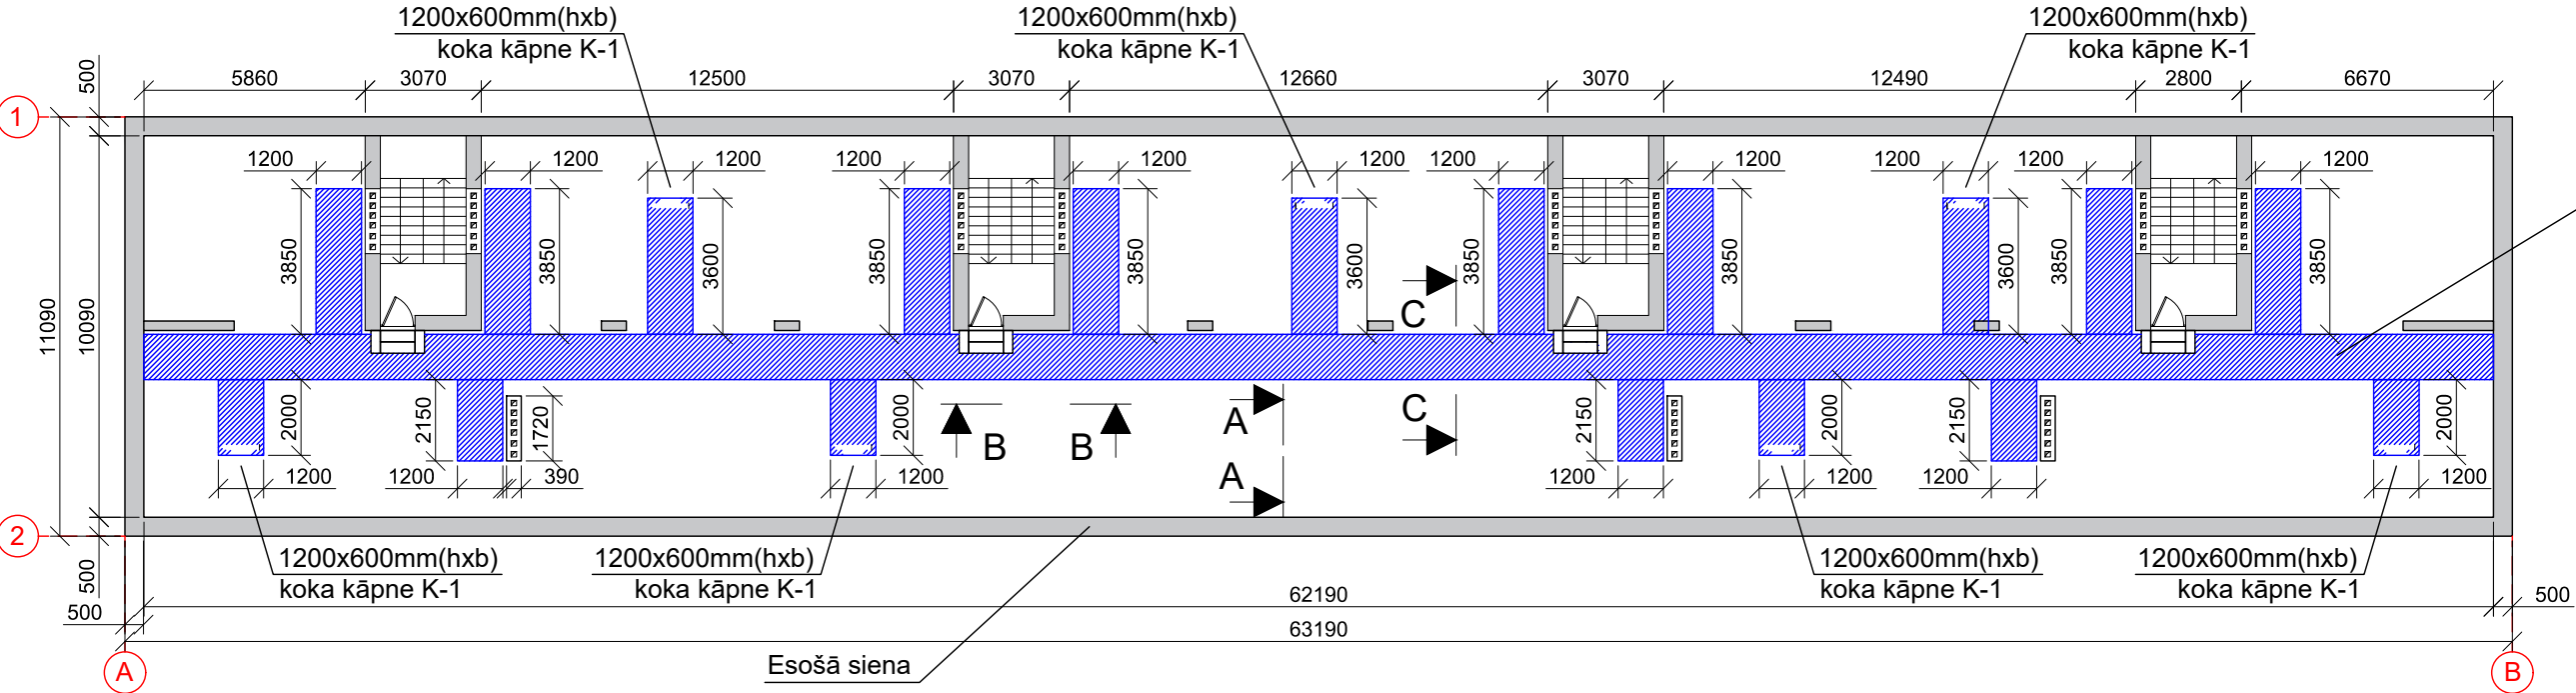

Projektējamās koka dēļu laipas

MATERIĀLU SPECIFIKĀCIJA

Nr.	Apzīmējums	Nosaukums, izmēri	Mērv.	Apjoms Skaits	Piezīmes
1.	Bēniņu pārsēguma siltināšana	Beramā akmens vate $\lambda_d=0.041W/mK$, $p=35-50\text{ kg/m}^3$, $(\lambda_d=0.041W/mK)$, 200mm pēc rukuma	m2	565.00	
2.		Koka dēļu laipas (antiseptēti), $b=1200mm$	t.m.	118.25	
3.	Bēniņu ieejas siltināšana	Ugunsdrošas, elastīgā akmens vates plāksnes $\lambda_d=0.035W/mK$, 200mm	m2	73.70	
		Pretvēja plēve DALTEX Frameshield 100 Pluss (vai ekvivalents)			
		Tvaika izolācijas plēve PAROC XMV 020 bas (vai ekvivalents)			

	SIA "MILLAR" Reģistrācijas Nr. 41503086660 18.novembra iela 321, Daugavpils Tālrunis: (+371) 26400692 e-pasts: millar.birojs@inbox.lv Būvkomersanta reģ.Nr. 15467		KADASTRA NR.: 0500 001 0432 001	
	RASĒJUMS: BĒNIŅU STĀVA PLĀNS - SHĒMA. KOKA DĒĻU PLĀNS			
PASŪTĪTĀJS:	SIA "Daugavpils dzīvokļu un komunālās saimniecības uzņēmums" Reģistrācijas Nr. 41503002485 Liepājas iela 21, Daugavpils, LV-5417		IZSTRĀDĀJA:	MĒROGS: 1:200
	OBJEKTS: Daudzdzīvokļu dzīvojamās mājas Kandavas ielā 23, Daugavpilī, bēniņu pārseguma siltināšana		BŪVPR.VAD. BŪVPR.DAĻAS VAD. ARHITEKTS	PASŪT.NR.: STAD.: MARK.: AR-02 LAPA NR.: 2
ADRESE:	Kandavas iela 23, Daugavpils		IZSTRĀDĀJA:	DATUMS:
			ANDREJS ISAKOVS	06.01.2025
				LAPA SK.: 5