


BĒŅIŅU STĀVA PLĀNS - SHĒMA AR ESOŠIEM TĪKLIEM
M 1:200

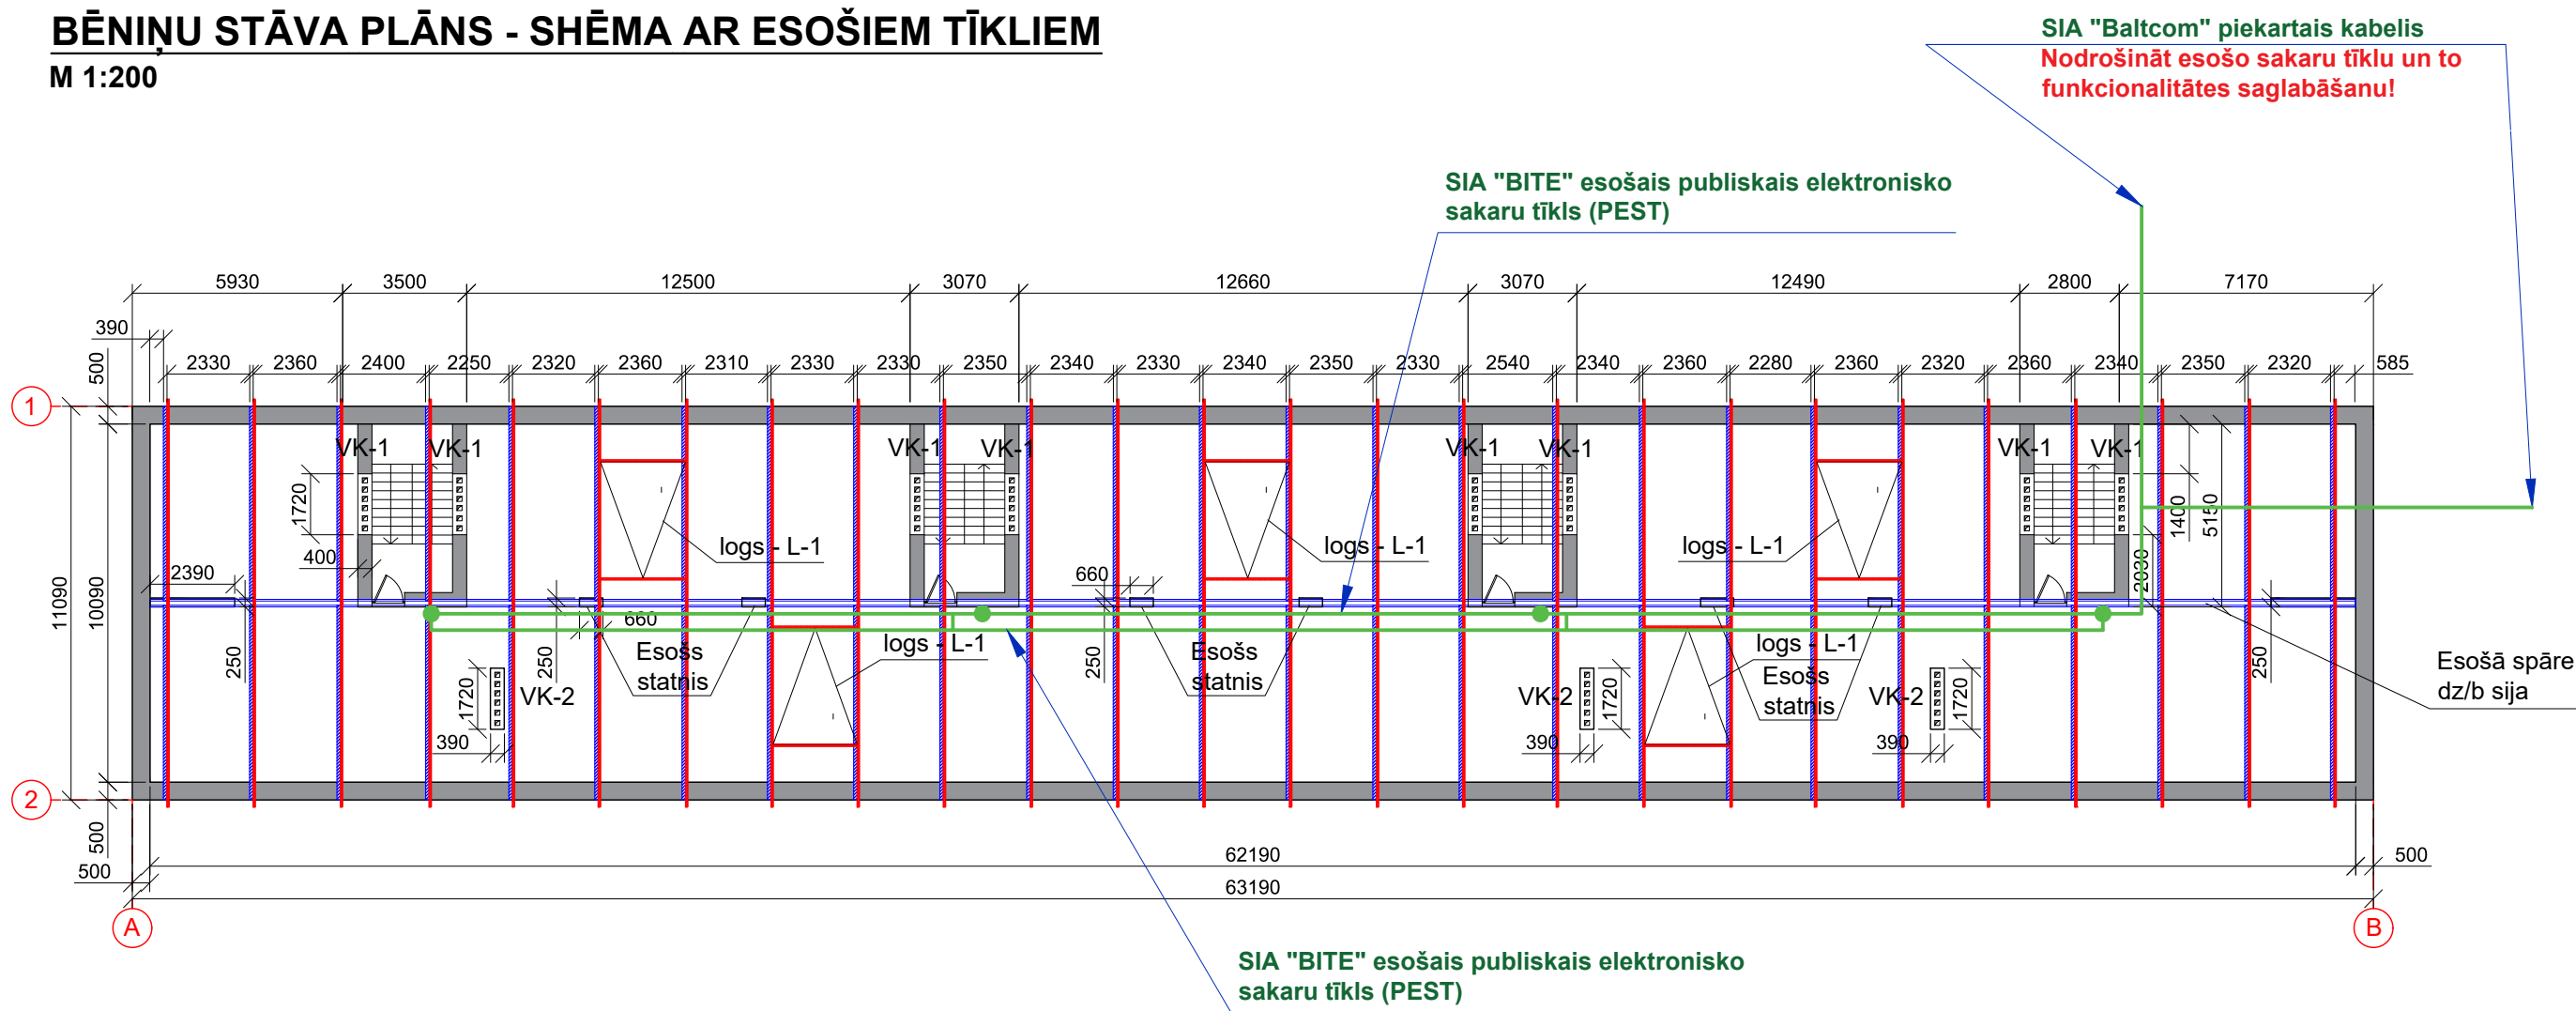

PIEZĪMES

1. Pirms būvdarbu uzsākšanas precizēt ar SIA "BITE" esošo sakaru tīklu izvietojumu uz jumta un bēniņos, kurus nepieciešams saglabāt un aizsargāt.
2. Apstiprināt ar atbildīgajām organizācijām esošo sakaru tīklu un to funkcionalitātes saglabāšanu un aizsardzību, ņemot vērā šos instances Tehnisko noteikumu prasības un saskaņojums.
3. Esošo sakaru tīklu nenosegt ar celtniecības tehnoloģiju materiāliem.
4. Visus darbus izpildīt ievērojot Latvijas būvnormatīvu, Latvijas standartu un citu spēkā esošo normatīvo dokumentu prasības.
5. Sakaru tīklu fotofiksācija skat. FF - daļā.

* ±0,00 pieņemts pirmajā stāva grīdas līmenis.

PIEŅĒMTIE APZĪMĒJUMI:	
	SIA "BITE" sakaru kabeli
	Esošs ventilācijas kanals (VK-1;VK-2)
	Projektējamais logs L-1

		SIA "MILLAR" Reģistrācijas Nr. 41503086660 18.novembra iela 321, Daugavpils Tālrs.: (+371) 26400692 e-pasts: millar.birojs@inbox.lv Būvkomersanta reģ.Nr. 15467
PASŪTĪTĀJS:		SIA "Daugavpils dzīvokļu un komunālās saimniecības uzņēmums" Reģistrācijas Nr. 41503002485 Liepājas iela 21, Daugavpils, LV-5417
OBJEKTS:		Daudzdzīvokļu dzīvojamās mājas Kandavas ielā 23, Daugavpilī, bēniņu pārseguma siltināšana
ADRESE:		Kandavas iela 23, Daugavpils
KADASTRA NR.:		0500 001 0432 001
RASĒJUMS: BĒŅIŅU STĀVA PLĀNS - SHĒMA AR ESOŠIEM TĪKLIEM		
IZSTRĀDĀJA:		MĒROGS: 1:200
BŪVPR.VAD. BŪVPR.DAĻAS VAD. ARHITEKTS		PASŪT.NR.:
IZSTRĀDĀJA:		STAD.:
DATUMS:		MARK.: AR-02.1
		LAPA NR.: 3
		LAPA SK.: 5