



BĒNIŅU STĀVA PLĀNS - SHĒMA

M 1:200

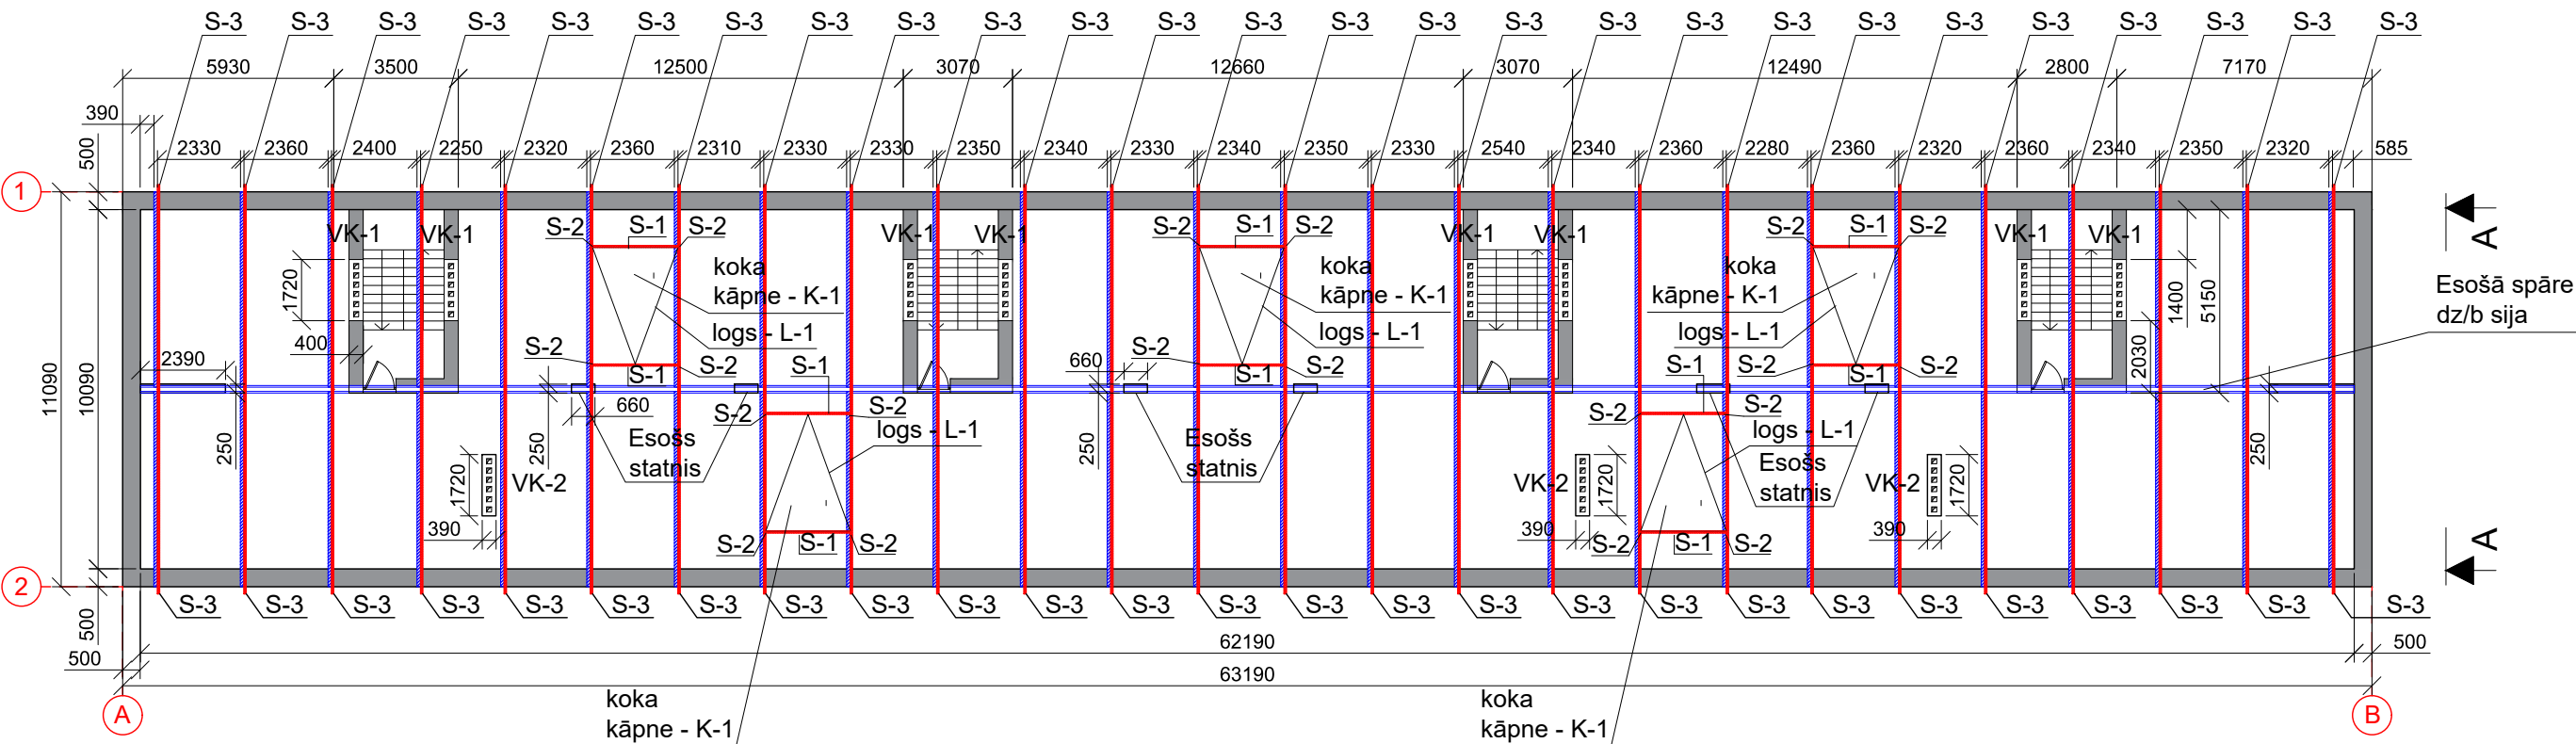

JUMTA PLĀNS - SHĒMA

M 1:200

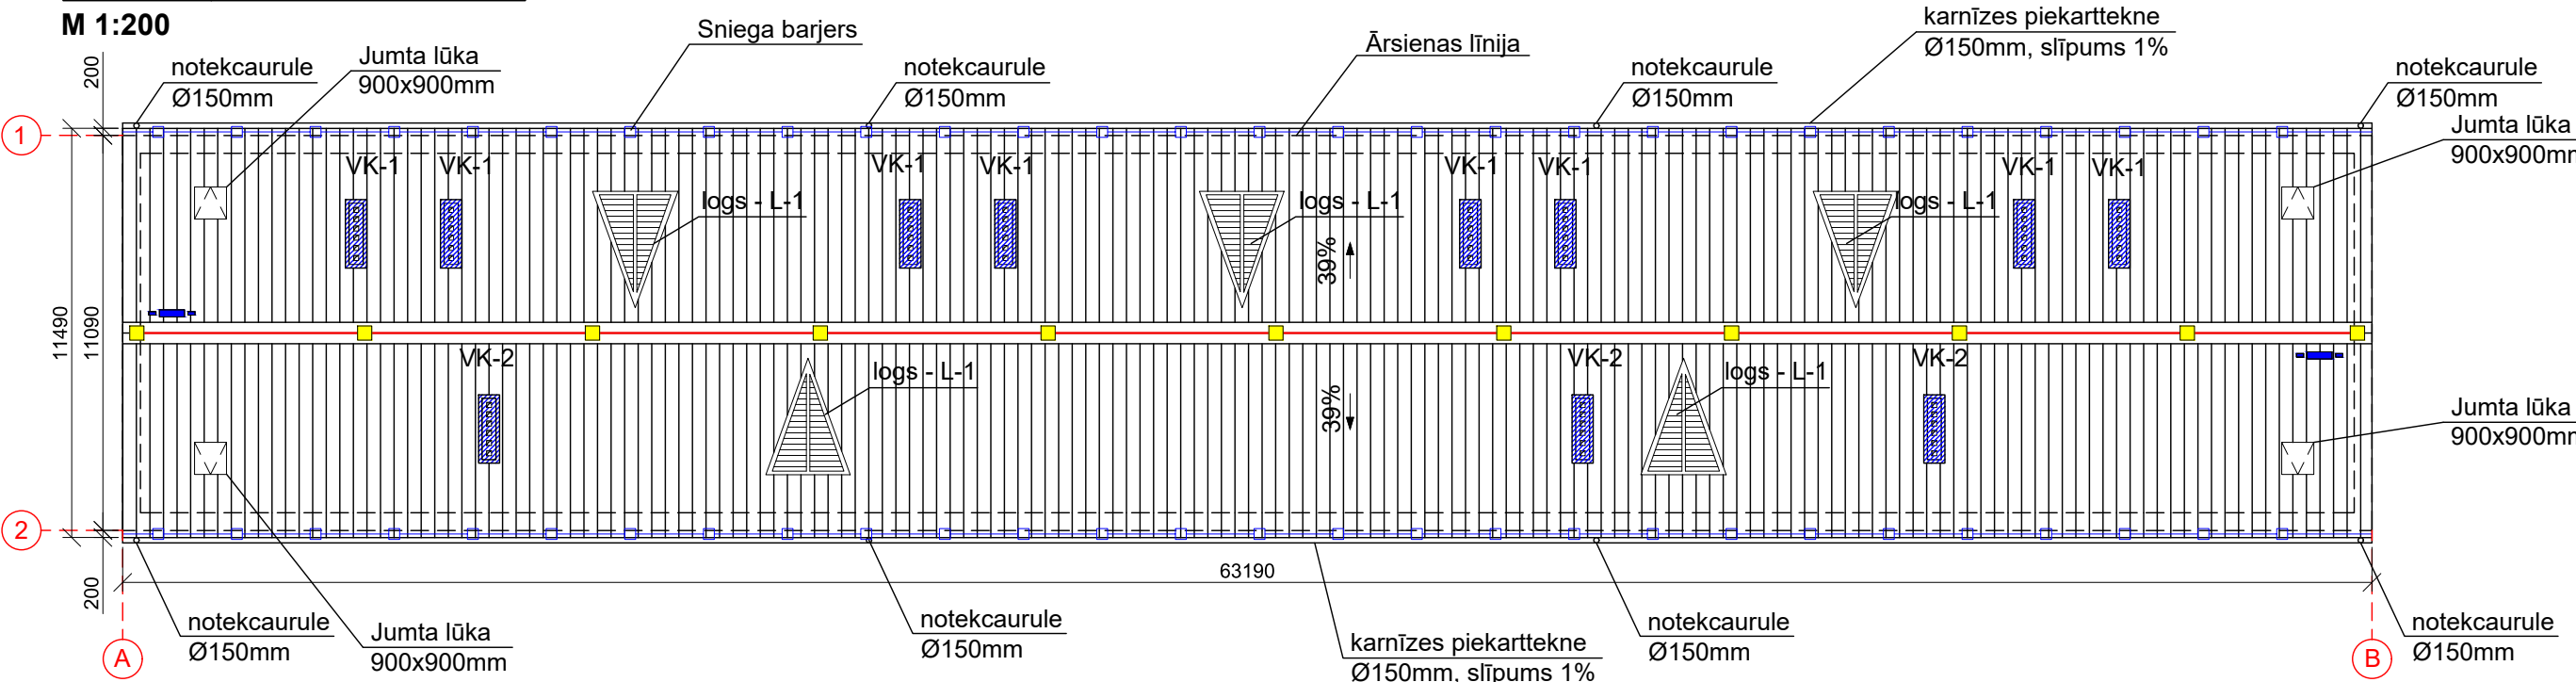

Skice	Nosaukums	Daudzums	Piezīmes
	Drošības sistēmas enkurpunkts ABS-Lock X-Firs II Stehfalz**, minimālais augstums no jumta virsmas 300mm	11 gab.	Tabulā norādītie pamati drošības sistēmas elementi, citu elementu (ierīču/piederumu) nepieciešamību un daudzumu precizēt pie ražotāja pārstāvjiem
	Spriegotājs ABS	2 gab.	
	Trose ABS	-	
	Jumta drošības sistēmas kopējais garums:	63.19* t.m.	
	KOPĀ:	1 kompl.	
	Sniega barjers	126.38* t.m.	

PIEZĪMES:

- Jumta drošības sistēmu izbūvēt atbilstoši LBN 201-15 "Būvju ugunsdrošība" 81.2 prasībām un pamatojoties uz ABC jumta drošības sistēmas ražotāja norādījumiem.
- Visiem jumta drošības elementiem ir jābūt no ABS jumta drošības sistēmas komplekta, nav atļauta jebkādu ierīču vai piederumu pielietošana no cita ražotāja.
- ABS jumta drošības montāžu veikt saskaņā ar ražotāja prasībām.
- Informācijas saņemšanai griezties pie ražotāja pārstāvjiem SIA "Jumti un fasādes", jumti@jumti.lv, info@jumti.lv vai citiem ABS jumta drošības sistēmas pārstāvjiem.
- Ekvivalentas sistēmas izmantošanas gadījumā, tai jāatbilst LBN-15 "Būvju ugunsdrošība" 81.2 prasībām un ES spēkā esošiem standartiem (LVS EN 795). Shēmu un komplektāciju dotajam objektam, saskaņot tos ar projekta autoru vai pasūtītāju.

	SIA "MILLAR" Reģistrācijas Nr. 41503086660 18.novembra iela 321, Daugavpils Tālr.: (+371) 26400692 e-pasts: millar.birojs@inbox.lv Būvkomersanta reģ.Nr. 15467	KADASTRA NR.: 0500 001 0432 001	
	PASŪTĪTĀJS: SIA "Daugavpils dzīvokļu un komunālās saimniecības uzņēmums" Reģistrācijas Nr. 41503002485 Liepājas iela 21, Daugavpils, LV-5417	RASĒJUMS: BĒNIŅU STĀVA PLĀNS - SHĒMA. JUMTA PLĀNS - SHĒMA	
OBJEKTS:	Daudzdzīvokļu dzīvojamās mājas Kandavas ielā 23, Daugavpilī, jumta seguma nomaiņa	IZSTRĀDĀJA: BŪVPR.VAD. BŪVPR.DAĻAS VAD. ARHITEKTS	MĒROGS: 1:200
		ARVILS PUNDURS SERTIFIKĀTA NR.: 1-00213	PASŪT.NR.:
ADRESE:	Kandavas iela 23, Daugavpils	ANDREJS ISAKOVS	STAD.:
		DATUMS: 06.01.2025	MARK.: AR-02
			LAPA NR.: 2
			LAPA SK.: 7