


BĒŅIŅU STĀVA PLĀNS - SHĒMA AR ESOŠIEM TĪKLIEM  
M 1:200

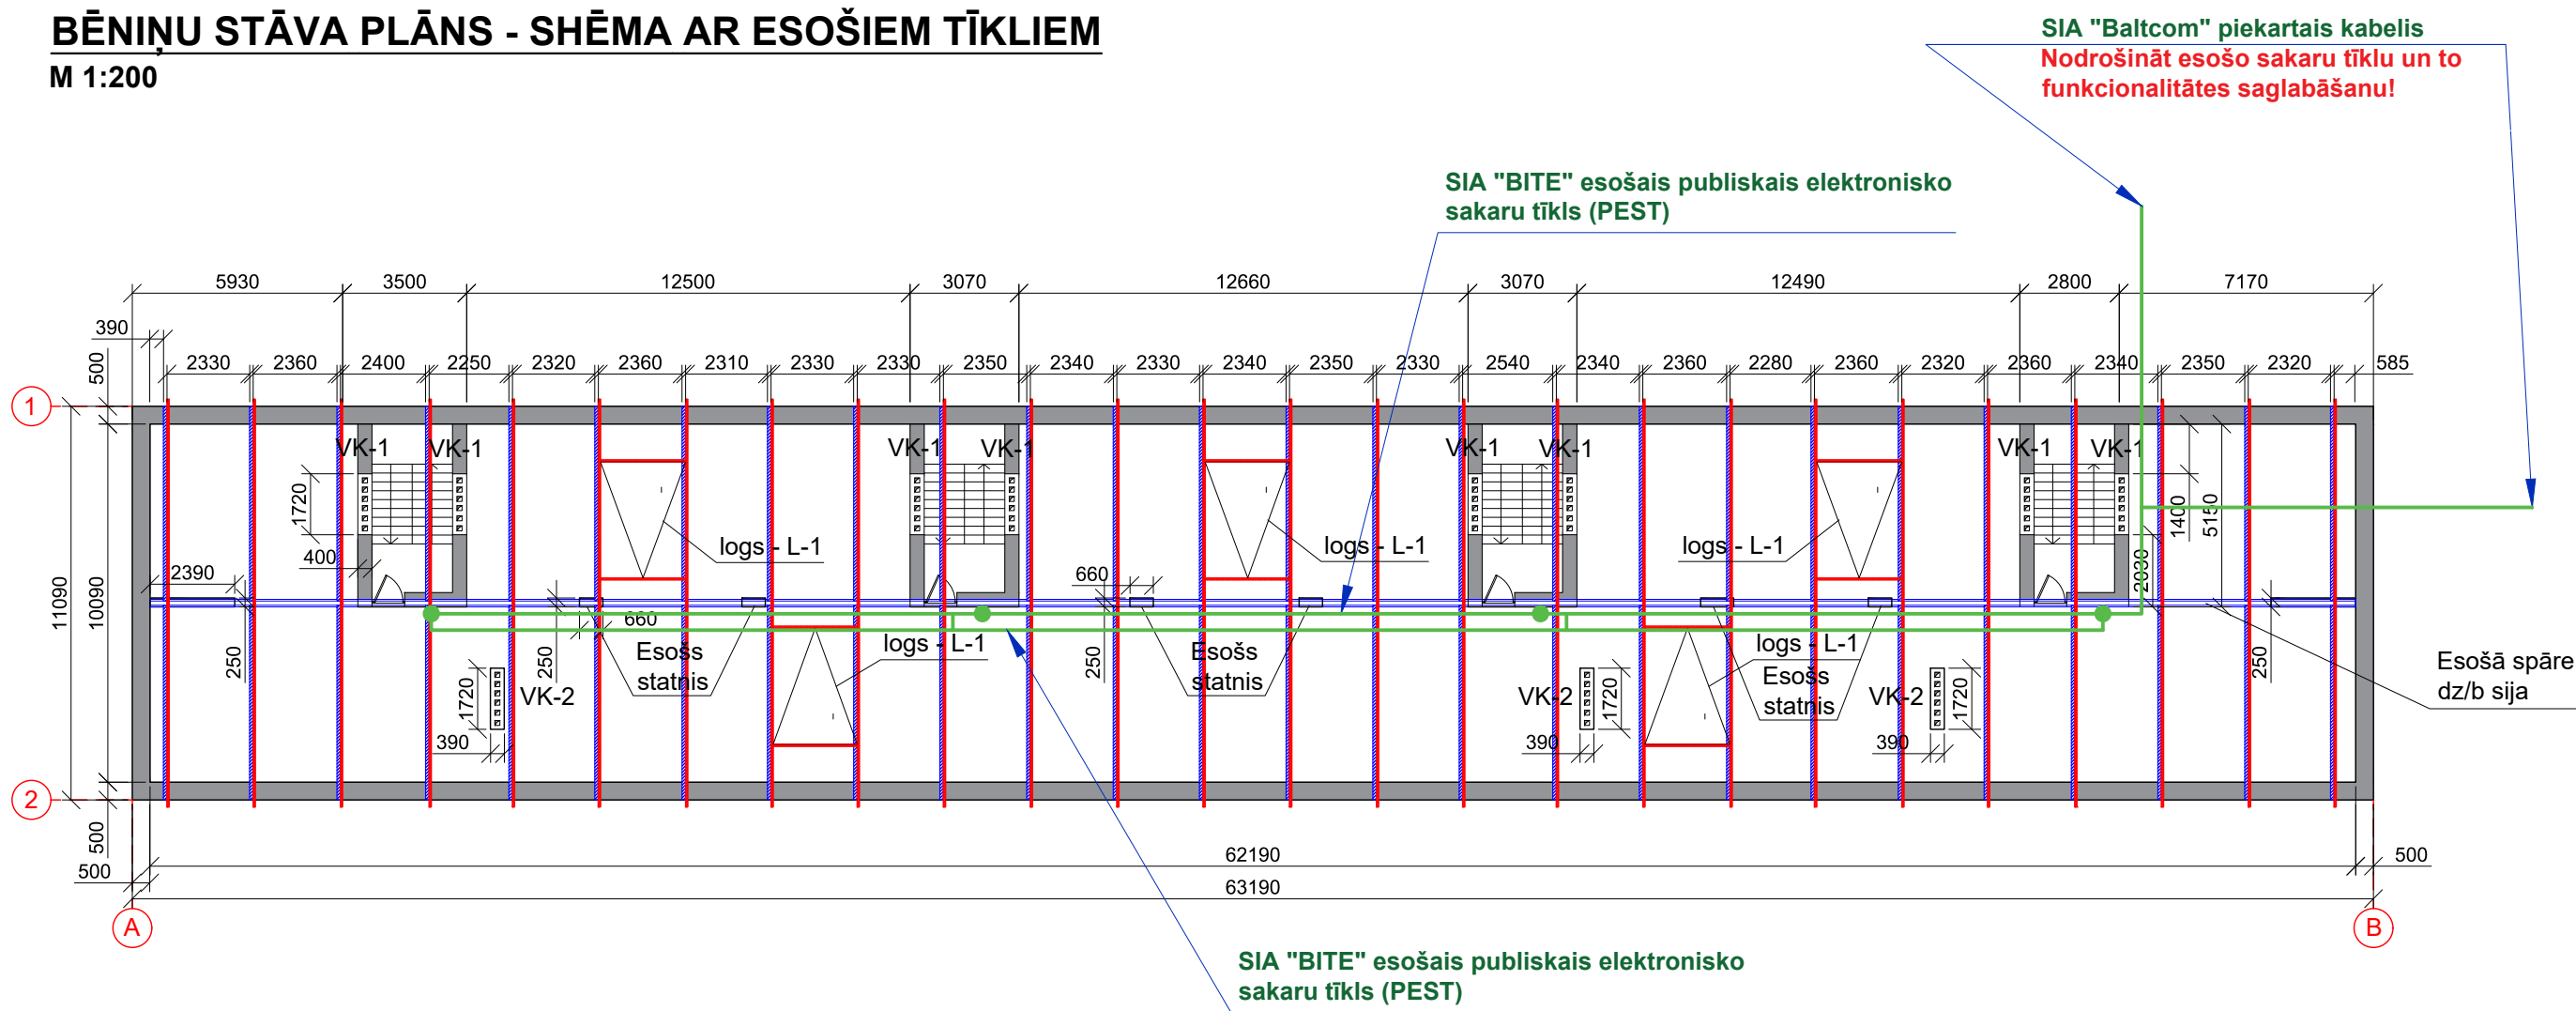

PIEZĪMES

1. Pirms būvdarbu uzsākšanas precīzēt ar SIA "BITE" esošo sakaru tīklu izvietojumu uz jumta un bēniņos, kurus nepieciešams saglabāt un aizsargāt.
2. Apstiprināt ar atbildīgajām organizācijām esošo sakaru tīklu un to funkcionalitātes saglabāšanu un aizsardzību, ņemot vērā šos instances Tehnisko noteikumu prāsības un saskaņojums.
3. Esošo sakaru tīklu nenosegt ar celtniecības tehnoloģiju materiāliem.
4. Visus darbus izpildīt ievērojot Latvijas būvnormatīvu, Latvijas standartu un citu spēkā esošo normatīvo dokumentu prasības.
5. Sakaru tīklu fotofiksācija skat. FF - daļā.

\* ±0,00 pieņemts pirmajā stāva grīdas līmenis.

PIEŅEMTIE APZĪMĒJUMI:	
	SIA "BITE" sakaru kabeli
	Esošs ventilācijas kanals (VK-1;VK-2)
	Projektējamais logs L-1

		<b>SIA "MILLAR"</b> Reģistrācijas Nr. 41503086660 18.novembra iela 321, Daugavpils Tālr.: (+371) 26400692 e-pasts: millar.birojs@inbox.lv Būvkomersanta reģ.Nr. 15467
<b>PASŪTĪTĀJS:</b>		<b>SIA "Daugavpils dzīvokļu un komunālās saimniecības uzņēmums"</b> Reģistrācijas Nr. 41503002485 Liepājas iela 21, Daugavpils, LV-5417
<b>OBJEKTS:</b>		<b>Daudzdzīvokļu dzīvojamās mājas Kandavas ielā 23, Daugavpilī, jumta seguma nomaiņa</b>
<b>ADRESE:</b>		Kandavas iela 23, Daugavpils
<b>KADASTRA NR.:</b>		0500 001 0432 001
<b>RASĒJUMS:</b> <b>BĒŅIŅU STĀVA PLĀNS - SHĒMA AR ESOŠIEM TĪKLIEM</b>		
<b>IZSTRĀDĀJA:</b>		<b>MĒROGS: 1:200</b>
<b>BŪVPR.VAD. BŪVPR.DAĻAS VAD. ARHITEKTS</b>		<b>PASŪT.NR.:</b>
<b>IZSTRĀDĀJA:</b>		<b>STAD.:</b>
<b>DATUMS:</b>		<b>MARK.: AR-02.1</b>
		<b>LAPA NR.: 3</b>
		<b>LAPA SK.: 7</b>