



## BĒNIŅU LOGS L-1

M 1:10

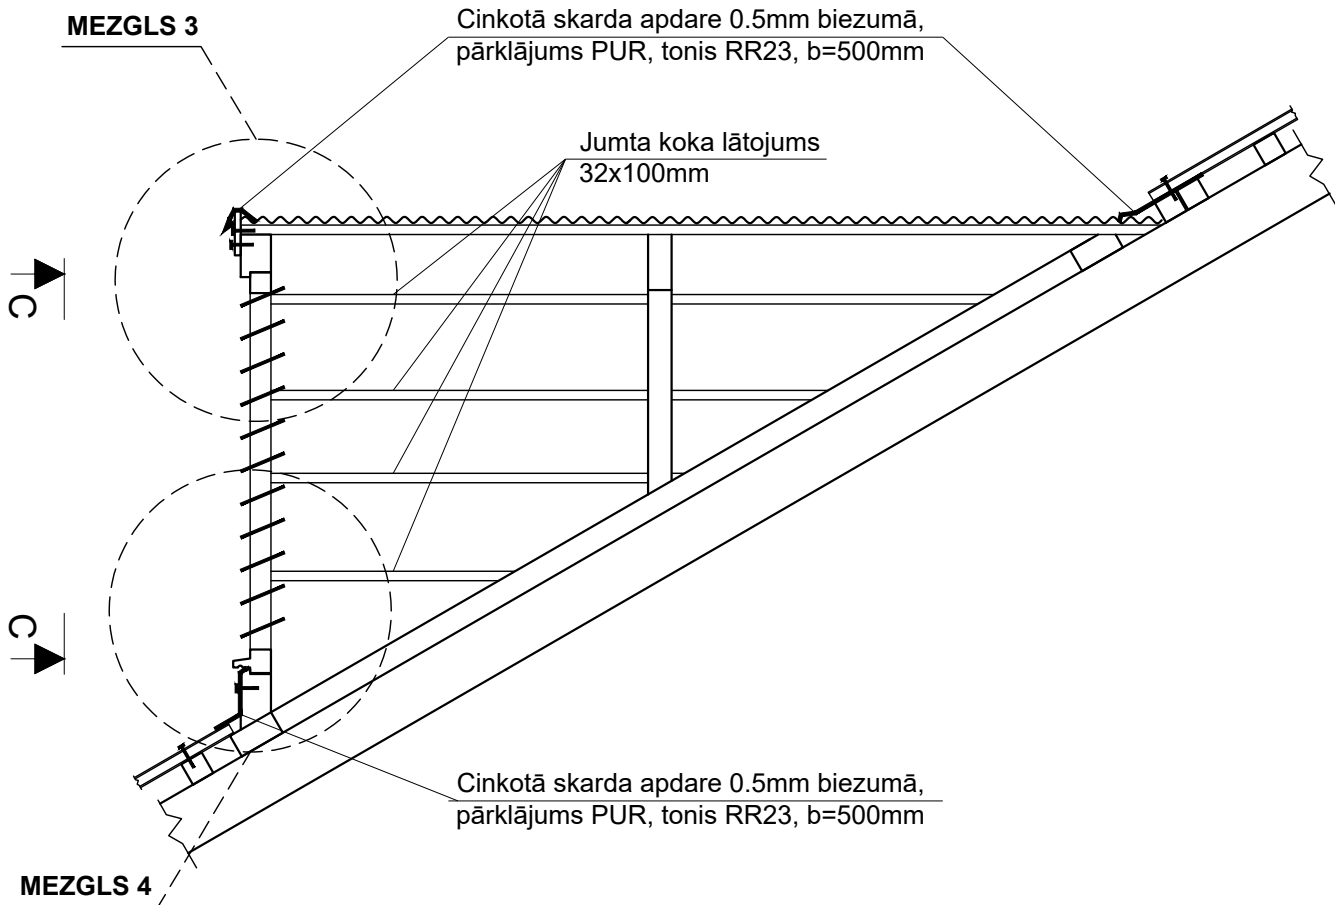


## GRIEZUMS C-C

M 1:10

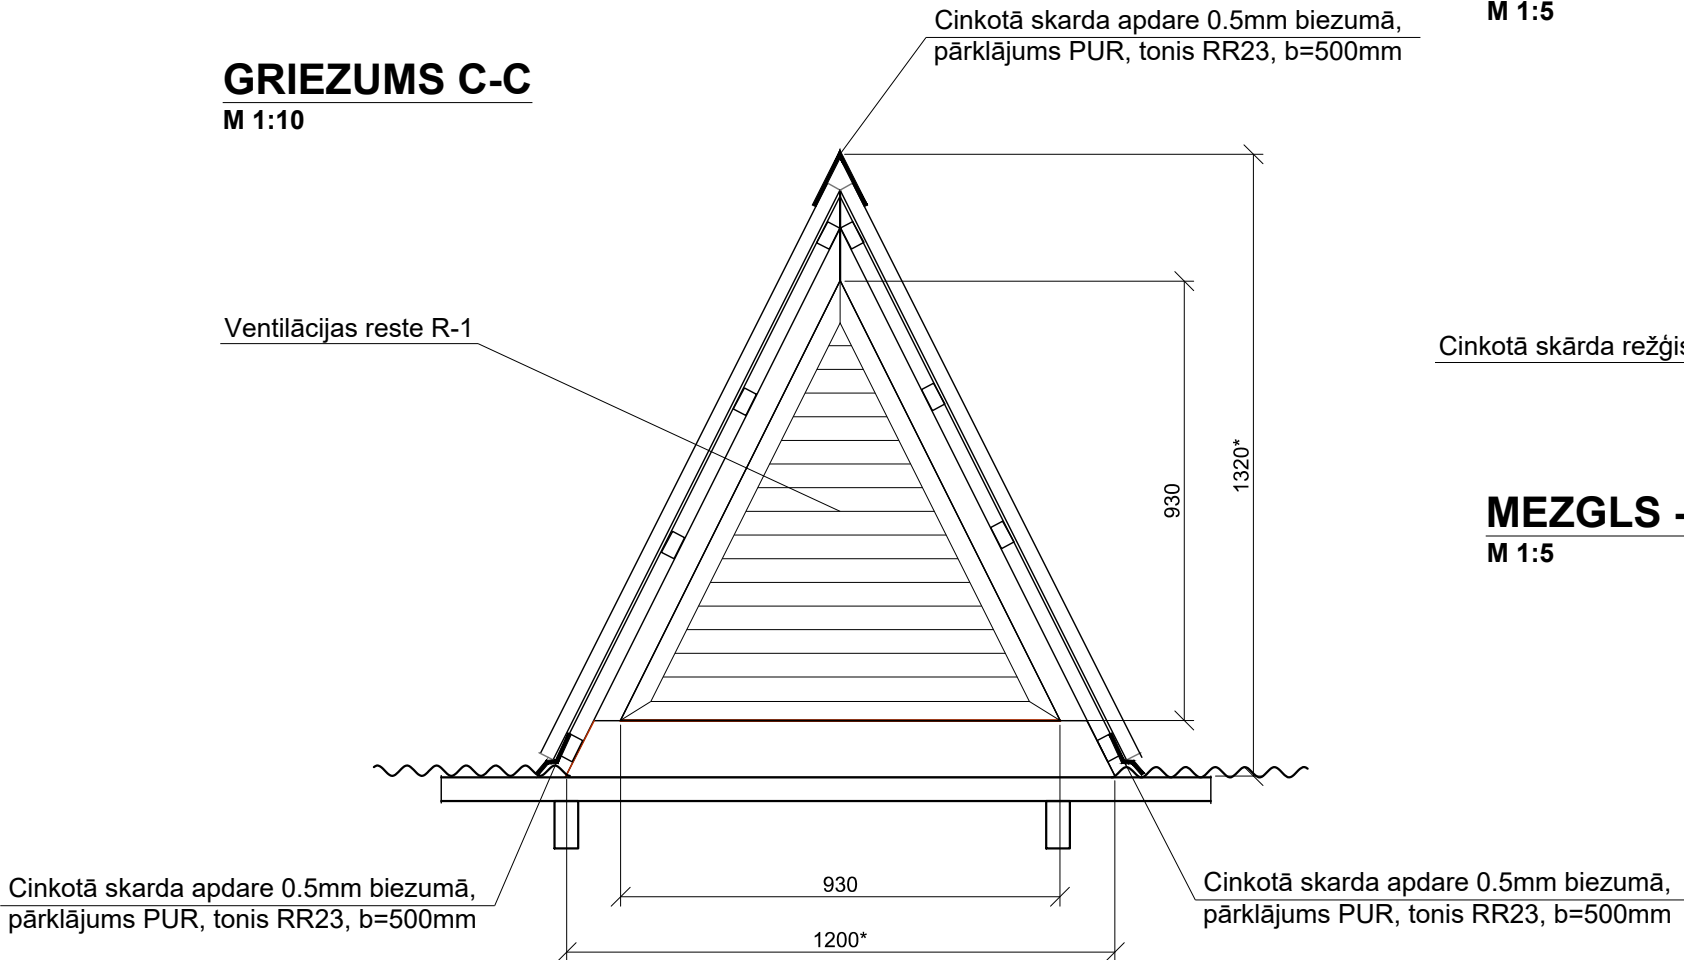


## VENTILĀCIJAS RESTE R-1

M 1:10

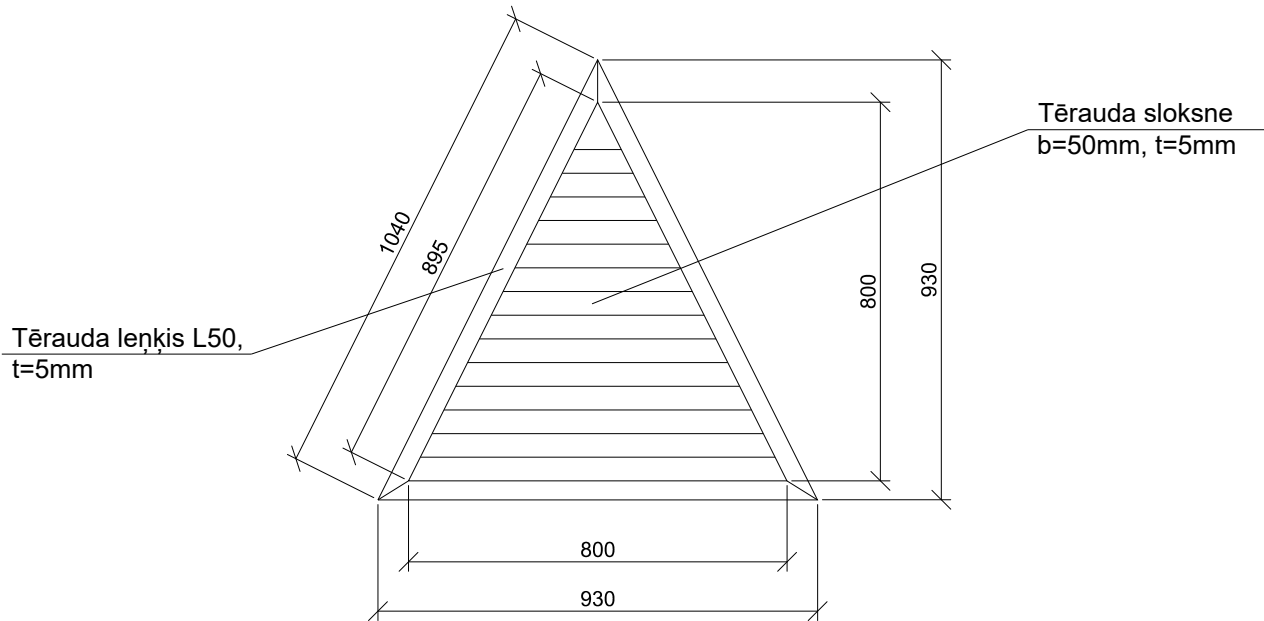

## MEZGLS - 3


M 1:5

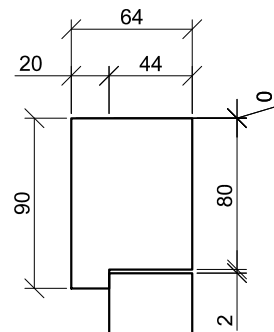

Cinkotā skārda režģis

## MEZGLS - 4

M 1:5

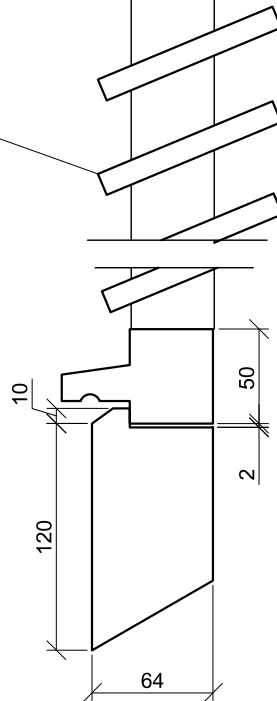

### SIA "MILLAR"

Reģistrācijas Nr. 41503086660  
18.novembra iela 321, Daugavpils  
Tālr.: (+371) 26400692  
e-pasts: millar.birojs@inbox.lv  
Būvkomersanta reģ.Nr. 15467

### PASŪTĪTĀJS:

SIA "Daugavpils dzīvokļu un komunālās saimniecības uzņēmums"  
Reģistrācijas Nr. 41503002485  
Liepājas iela 21, Daugavpils, LV-5417

### OBJEKTS:

Daudzdzīvokļu dzīvojamās mājas  
Kandavas ielā 23, Daugavpilī, jumta seguma nomaiņa

### ADRESE:

Kandavas iela 23, Daugavpils

### KADASTRA NR.:

0500 001 0432 001

### RASĒJUMS:

**BĒNIŅU LOGS L-1. GRIEZUMS C-C.**  
**MEZGLI 3; 4**

### IZSTRĀDĀJA:

BŪVPR.VAD.  
BŪVPR.DAĻAS  
VAD.  
ARHITEKTS

ARVILS PUNDURS  
SERTIFIKĀTA NR.:  
1-00213

### IZSTRĀDĀJA:

ANDREJS  
ISAKOVS

### DATUMS:

06.01.2025

### MĒROGS: 1:10 1:5

### PASŪT.NR.:

### STAD.:

### MARK.: AR-05

### LAPA NR.: 6

### LAPA SK.: 7