

DARBU ORGANIZĀCIJAS PLĀNS

M 1:250

PIEZĪMES:

- PIRMS BŪVDARBU UZSĀKŠANAS UZSTĀDĪT BŪVLAUKUMA NOŽOGOJUMU.
- PACELŠANA JUMTA KONSTRUKCIJU ATJAUNOŠANAI PAREDZĒTA AR AUTOCELTŅI.
- BŪVMATERIĀLU PIEGĀDE UZ JUMTU PAREDZĒTA AR AUTOTORŅI VAI CITU PACELŠANAS MEHĀNISMU (ELEKTRISKA/MEHĀNISKA VINČA). AUTOTORŅA/AUTOCELTŅA IZVIETOŠANU UN NOŽOGOŠANU, KĀ ARĪ CITA MEHĀNISMA IERĪKOŠANU IZSTRĀDA BŪVUZŅĒMĒJS DVP PROJEKTĀ.
- KONSTRUKCIJU MONTĀŽAS LAIKĀ IEVEROT DROŠĪBAS TEHNISKAS NOTEIKUMUS ATBILSTOŠI MK 2003.25.02 NOT. Nr.92 "DARBA AIZSARDZĪBAS PRASĪBAS, VEICOT BŪVDARBUS".
- GAR MĀJU IETEICAMS VEIDOT GĀJĒJU TUNELI.
- BŪVDARBU VEIKŠANAS PROJEKTA BŪVDARBU ĢENERĀLPLĀNU, JA NEPIECIEŠAMS SASKAŅOT AR NEPIECIEŠAMĀM IESTĀDĒM. PAGaidu CEĻA SATIKSMES ORGANIZĀCIJU IZSTRĀDĀ BŪVUZŅĒMĒJS DVP PROJEKTĀ UN SASKAŅO AR NEPIECIEŠAMĀS IESTĀDĒM (JA NEPIECIEŠAMS).
- PĒC BŪVDARBU PABEIGŠANAS ATJAUNOT ESOŠO LABIEKĀRTOJUMU.



Ugunsdzēsības aparāts**



Primāras palīdzības zīme
Nr.8.1.**



Nr.2.6.**

** Uzlīmēt zīmes uz durvīm un jumta noteiktajā vietā, kur tiks izvietoti ugunsdzēsīgais aparāts un aptieciņa.

NOSACĪTIE APZĪMĒJUMI


Apzīmējums	Nosaukums
	Daudzdzīvokļu dzīvojamā māja
	Pārvietojamu pagaidu vagoniņu uzstādīšanas vieta (sadzīves telpa, darbu vadītājs, medpunkts)
	Būvgružu pagaidu glābšanas konteiners
	Materiālu nokraušanas vieta
	Biotualetes
	Būvlaukuma pagaidu nožogojums
	Autotransporta kustības virziens
	Aizsardzības jumtiņš

ĒKU EKSPLIKĀCIJA

Nr. p/k	Nosaukums	Piezīmes
	Zemes gabals ar kad.Nr.: 0500-001-0432	zemes kopplātība 2666 m ²
1	Daudzdzīvokļu dzīvojamā māja	galvenais lietošanas veids - 112201

PAGaidu ĒKU UN BŪVJU EKSPLIKĀCIJA

Nr. p/k	Nosaukums	Daudzums (gab.)
I	Pārvietojamo pagaidu vagoniņu uzstādīšanas vieta	1
II	Materiālu nokraušanas vieta	1
III	Biotualetes	1
IV	Pagaidu nožogojums	1

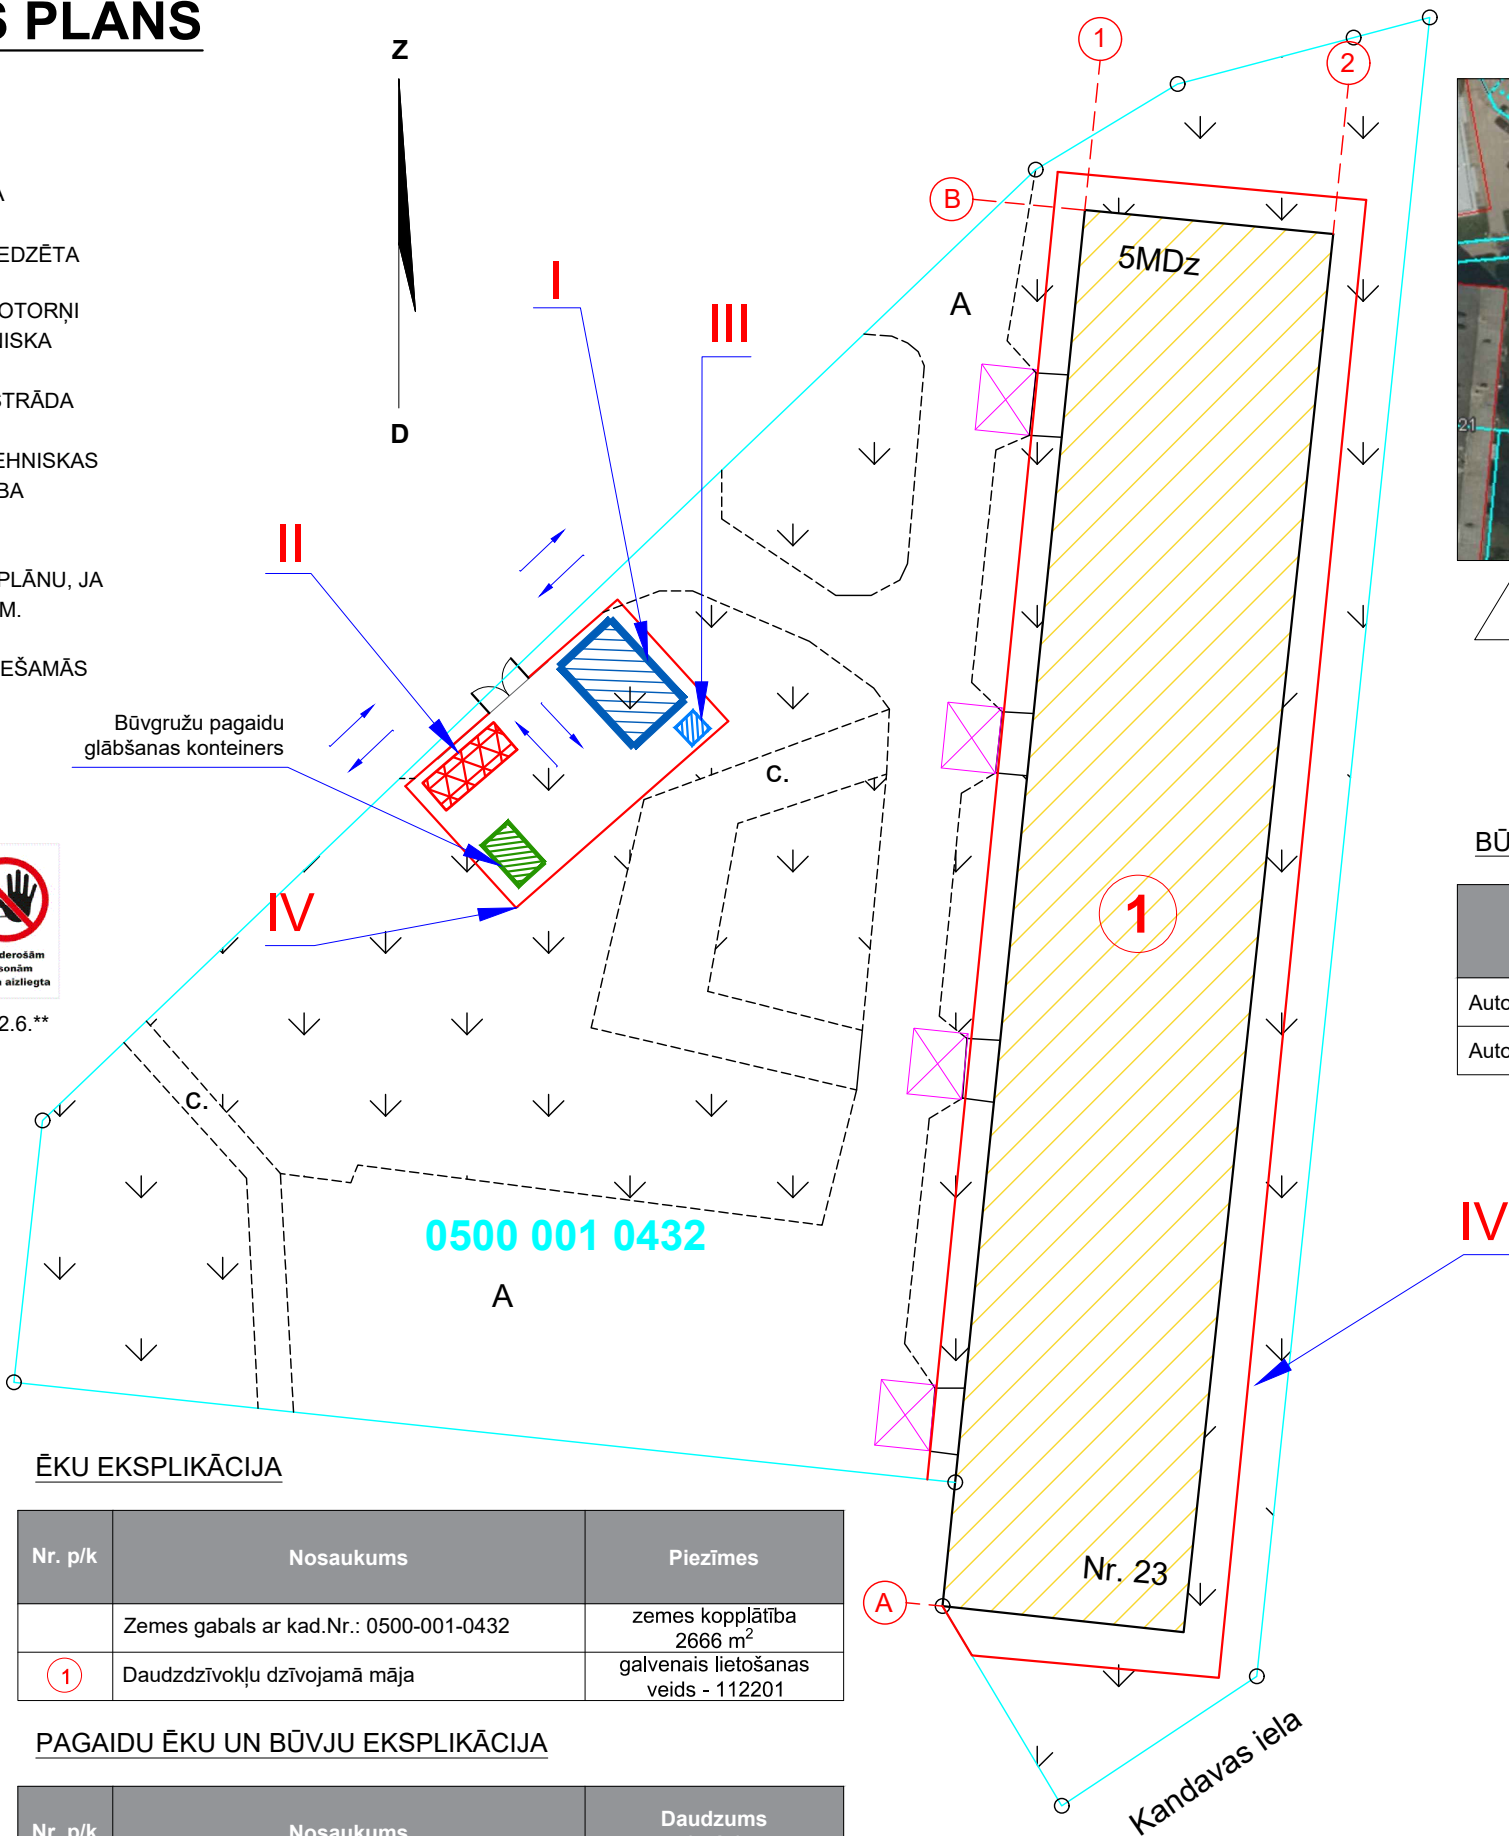

SITUĀCIJAS PLĀNS



KANDAVAS IEĻA 23, DAUGAVPILS

BŪVMEHĀNISMU RAKSTUROJUMS

Nosaukums	Izciles garums (m)	Izciles (m)	Izciles augstums (m)	Uz balsta (m)
Autoceltnis KS3577-3k	14+7	7.5 14	21 16	2.0 0.6
Autotornis NISSAN ""Cabstar	-	-	-	-



SIA "MILLAR"
Reģistrācijas Nr. 41503086660
18.novembra iela 321, Daugavpils
Tālr.: (+371) 26400692
e-pasts: millar.birojs@inbox.lv
Būvkomersanta reģ.Nr. 15467

PASŪTĪTĀJS: SIA "Daugavpils dzīvokļu un komunālās saimniecības uzņēmums"
Reģistrācijas Nr. 41503002485
Liepājas iela 21, Daugavpils, LV-5417

OBJEKTS: Daudzdzīvokļu dzīvojamās mājas Kandavas ielā 23, Daugavpilī, jumta seguma nomaiņa

ADRESE: Kandavas iela 23, Daugavpils

KADASTRA NR.: 0500 001 0432 001

RASĒJUMS:

DARBU ORGANIZĀCIJAS PLĀNS

IZSTRĀDĀJA:		MĒROGS: 1:250
BŪVPR.VAD. BŪVPR.DAĻAS VAD. ARHITEKTS	ARVILS PUNDURS SERTIFIKĀTA NR.: 1-00213	PASŪT.NR.: STAD.:
IZSTRĀDĀJA:	ANDREJS ISAKOVS	MARK.: DOP-01 LAPA NR.: 1
DATUMS:	06.01.2025	LAPA SK.: 2