BĒNIŅU STĀVA PLĀNS-SHĒMA

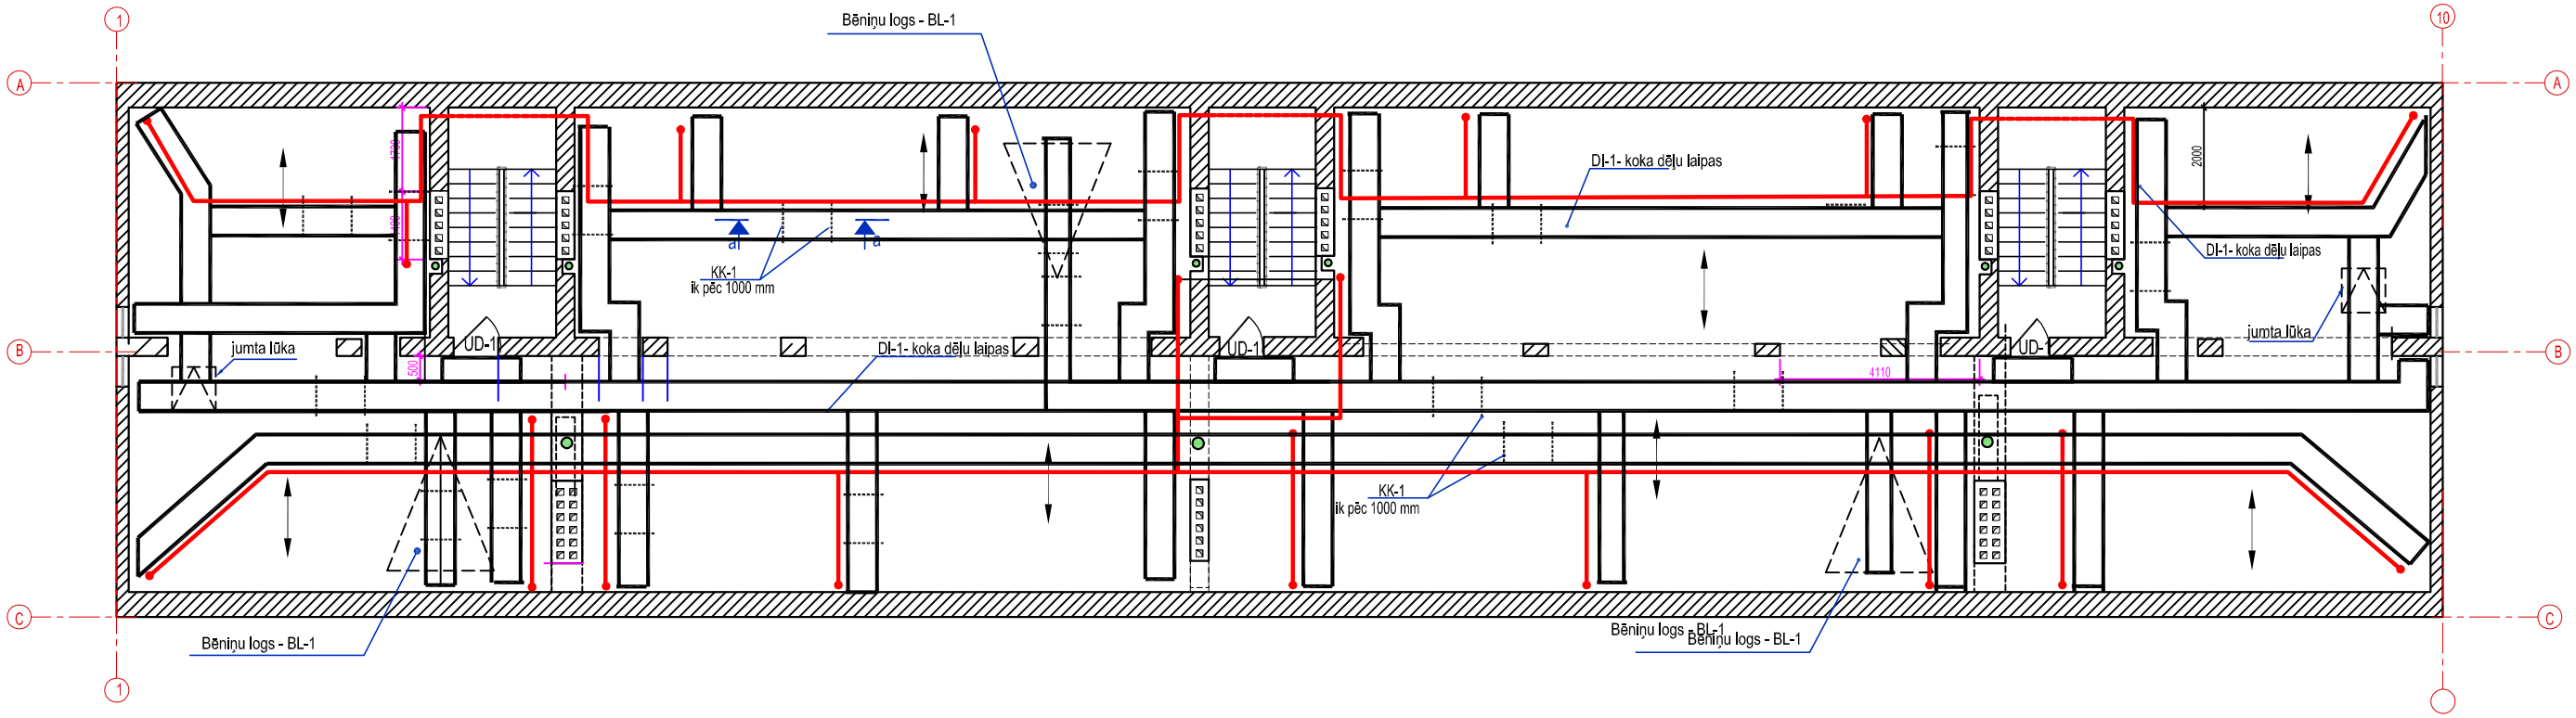

BĒNIŅU PĀRSEGUMA SILTINĀŠANAS DETAĻAS
(VIRS KĀPŅU TELPAS)

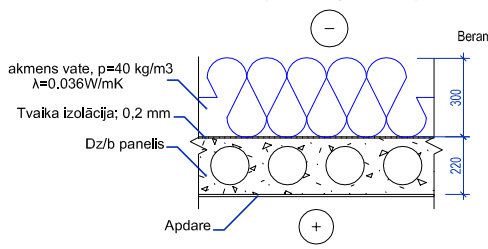

BĒNIŅU PĀRSEGUMA SILTINĀŠANAS DETAĻAS

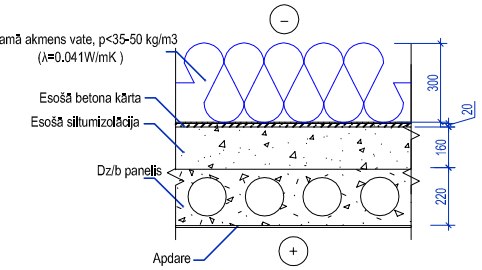

BĒNIŅU KONSTRUKCIJA,
GRIEZUMS a-a, sk. piez. Nr.3

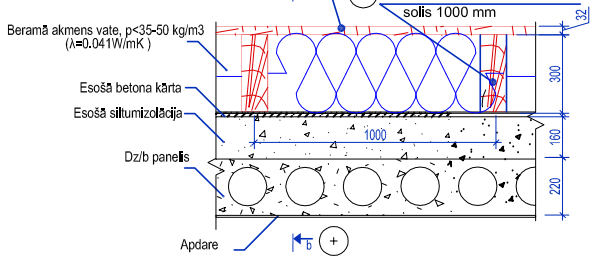

GRIEZUMS b-b

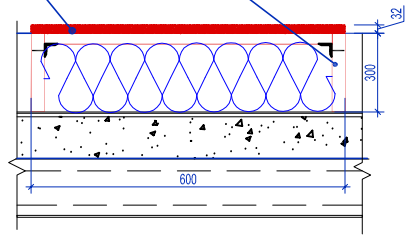

KOKMATERIĀLU SPECIFIKĀCIJA

MARKA	ŠĶĒRSGRIEZUMS	GARUMS, m	APJOMS m3
KK-1	-40X100	446.4m	1.79
DI-1	DĒĻI - b=32mm	146.4 m2	4.68
		KOPĀ:	6.47

DURVJU SPECIFIKĀCIJA

MARKA	SKICE	AILES IZMĒRI HxB, mm	SKAITS gab.	PIEZĪMES
UD-1	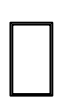	1900x900	3	EI30 ugunsdrošās vienvērtnes durvis

PIEŅEMTIE APZĪMĒJUMI:

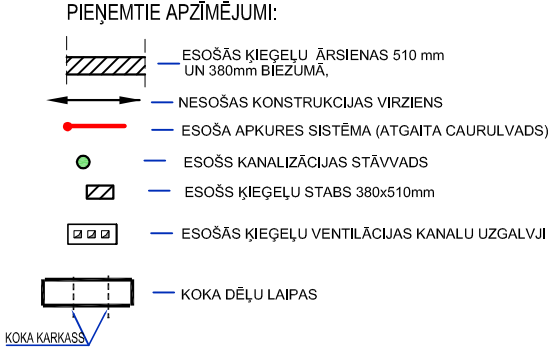

PIEZĪMES.

1. LAPU SK. KOPĀ AR BK-1...BK-3
2. PROJEKTĒJAMAS KOKA KONSTRUKCIJAS JĀIZPILDA SASKAŅA AR KOKSNES STIPRĪBAS KLASI C14
3. KOKA MATERIĀLU PATĒRIŅŠ:
   a) KOKA DĒĻU LAIPAS - 244t.m
   b) KOKA KARKASS-40x100 - 248 gb.
4. KOKA LAIPAS LIKT GAR APKURES CAURULĒM UN PIE JUMTA LŪKAM.

*-Precizēt uz vietas.

NEOFORM
SIA "NeoForm"
Daugavpils, Varšavas 20-1
Būvkomersanta reģ. Nr. 12494

PASŪTĪTĀJS:
Daugavpils dzīvokļu un komunālas saimniecības uzņēmums
Reģ. Nr.41503002485 Liepājas ielā 21, Daugavpils

IEPIRKUMS:
Pas.Nr.DDzKSU-2024/046P

OBJEKTS:
DAUDZDZĪVOKĻU DZĪVOJAMĀS MĀJAS JĀTNIEKU ielā 86, DAUGAVPILĪ
BĒNIŅU PĀRSEGUMA SILTINĀŠĀNA

Amats	Uzvārds	Paraksts	Datums
Proj.vad.	A.Grigorjevs		01.2025.
Attiec.d.vad.	A.Grigorjevs		01.2025.
Izstrādātajs	A.Grigorjevs		01.2025.

Lapas nosaukums:
Beniņu plāns - shēma. Beniņu pārsēguma siltināšanas detaļas.

Līguma Nr. DDzKSU-2024/046P
Arhīva Nr. DDzKSU-2024/046P
Mērogs: 1:100

Stadija	Lapas	Ras.Nr.
	BK-1	4