


SIA "Bite Latvija"
Piekārtas kabelis

BĒNIŅU STĀVA PLĀNS-SHĒMA

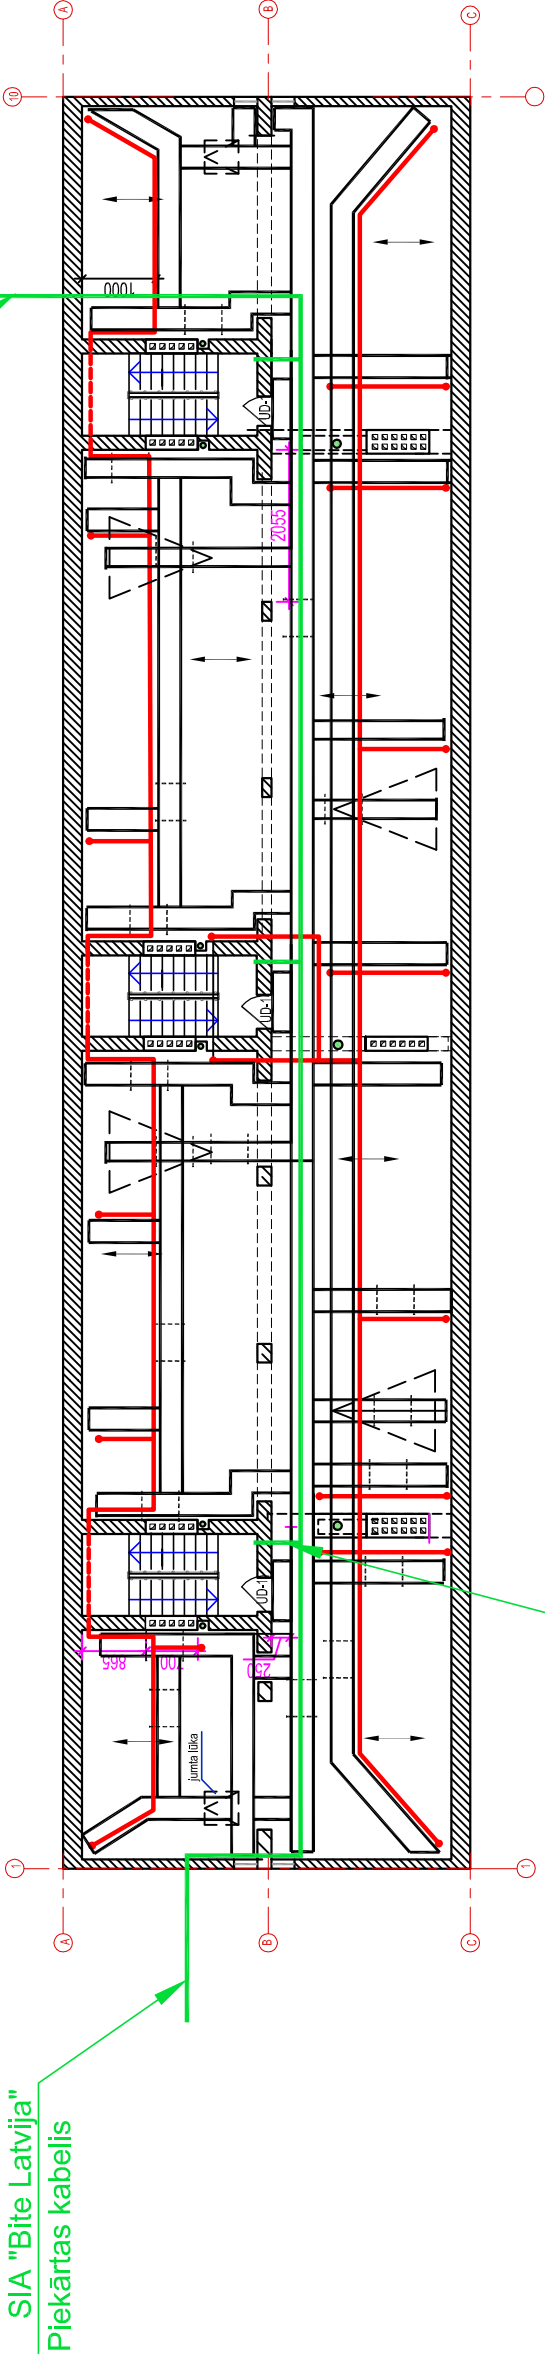


SIA "Bite Latvija" esošais publiskais
elektronisko sakaru tīkls (PEST)
(pie jūmta konstrukcijas, uz kāpņu telpas)
Nodrošināt esošo sakaru tīklu un to
funkcionalitātes saglabāšanu

PIEZĪMES.

- Pirms būvdarbu uzsākšanas prezīzēt ar SIA "Aircom", SIA "Bite Latvija" esošo sakaru tīklu izvietojumu bēniņos, kurus nepieciešams aizsargāt. Un arī apstiprināt ar šīm organizācijām esošo sakaru tīklu un to funkcionalitātes saglabāšanu un aizsardzību, ņemot vērā šos instances. Tehnisko noteikumu prasības un saskaņojumus. Esošo sakaru tīklu nenosegt ar celtniecības tehnoloģiju materiāliem.
- Visus darbus izpildīt ievērojot Latvijas būvnormatīvu, Latvijas standartu un citu spēkā esošo normatīvo dokumentu prasības.

Grafiskais apzīmējums	Apzīmējuma nosaukums	
	Esošais	
<div></div>	Sakaru kabeli (pie bēniņu konstrukcijas)	SIA "Bite Latvija"
<div></div>	Apkures sistēma (atgaita caurulvads)	
<div></div>	Kanalizācijas stāvvads	
<div></div>	KOKA DĒĻU LAIPAS	

<div><div></div><div>SIA "NeoForm"</div><div>Daugavpils, Varšavas 20-1 Būvkomersanta reģ. Nr. 12494</div></div>		<div>PASŪTĪTĀJS:</div> <div>Daugavpils dzīvokļu un komunālās saimniecības uzņēmums Reģ. Nr.41503002485 Liepājas ielā 21, Daugavpils</div>		<div>IEPIRKUMS:</div> <div>Pas.Nr.DDzKSU-2024/046P</div>	
<div>OBJEKTS:</div> <div>DAUDZDZĪVOKĻU DZĪVOJAMĀS MĀJAS JĀTNIEKU ielā 86, DAUGAVPILĪ BĒNIŅU PĀRSEGUMA SILTINĀŠANA</div>					
Amats	Uzvārds	Paraksts	Datums	Lapas nosaukums:	
Proj.vad.	A.Grigorjevs		01.2025.	Līguma Nr. DDzKSU-2024/046P	
Attiec.d.vad.	A.Grigorjevs		01.2025.	Arhīva Nr. DDzKSU-2024/046P	
Izstrādātais	A.Grigorjevs		01.2025.	Mērogs: 1:200	
				Stadija	Lapas
				BK-2-1	Ras.Nr.
					4