


SPĀRU PLĀNS

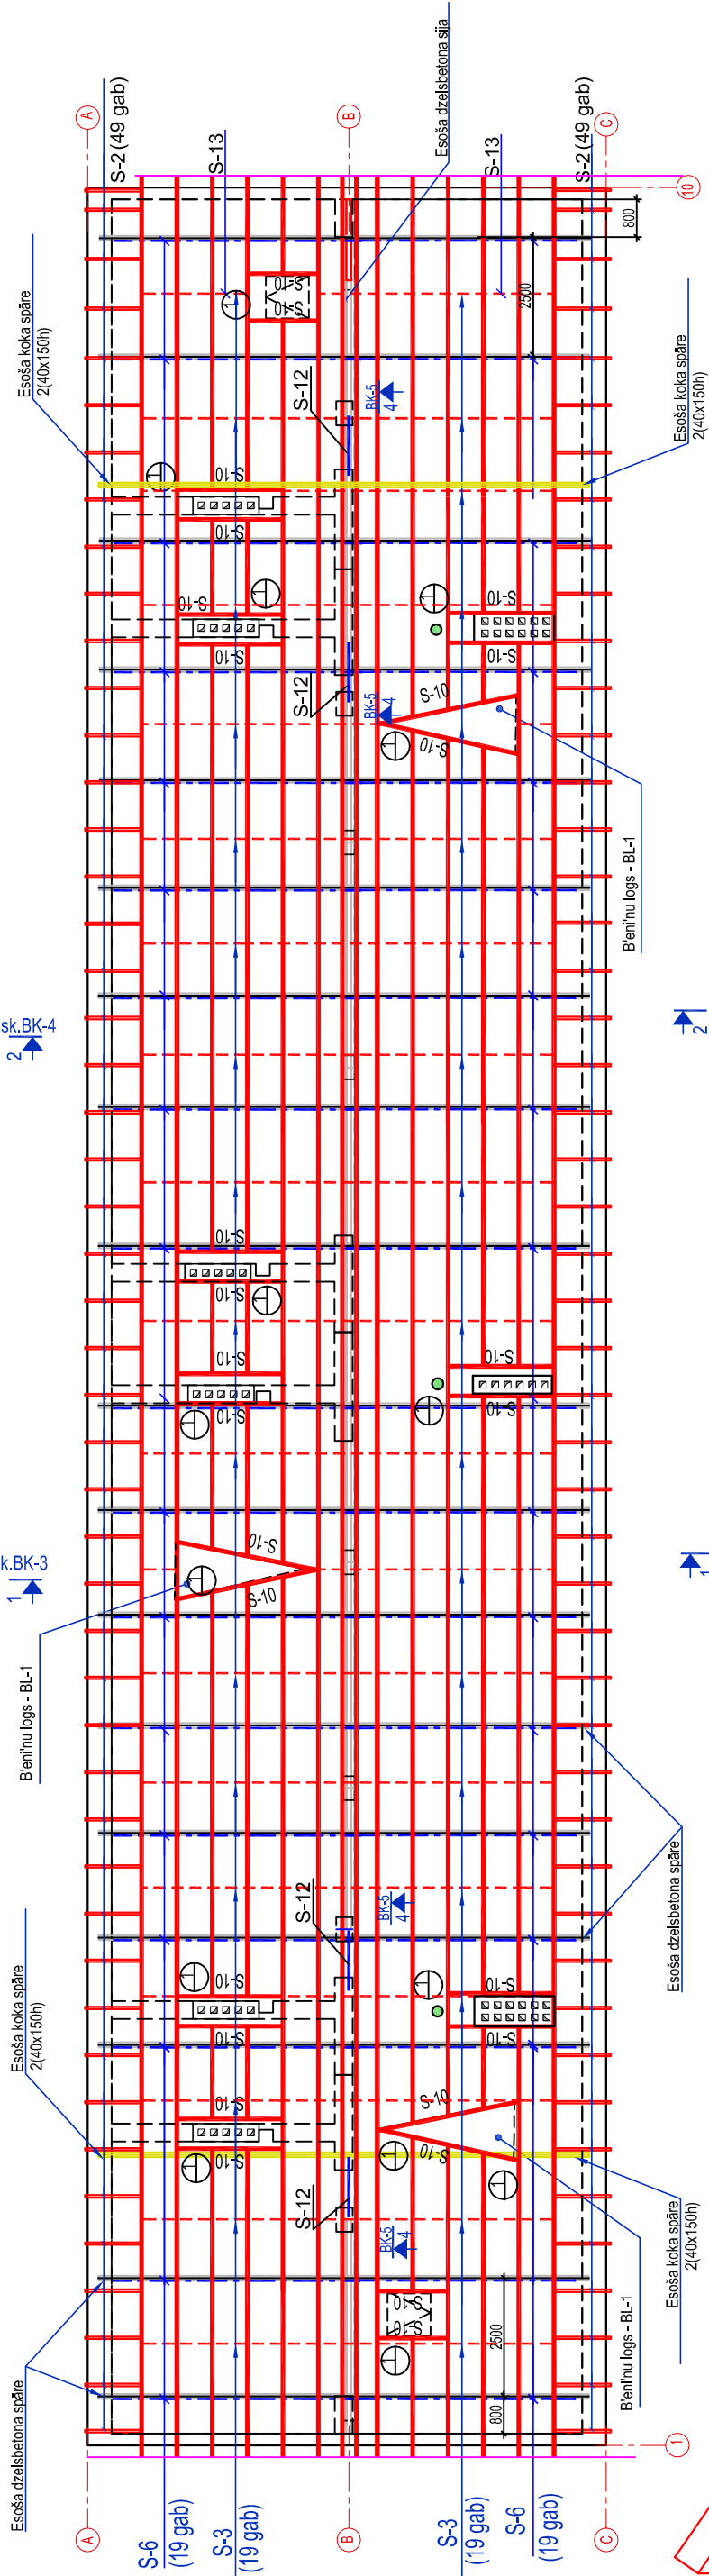

ZĀGMATERIĀLU SPECIFIKĀCIJA

POZ.	NOSAUKUMS	ŠĶĒRSGRIEZUMS	GARUMS, mm	SKAITS, gab	KOPGARUMS, m	APJOOMS, m3	PIEZĪME
S-1	LATOJUMS	S-1	80x120(h)	-	680.0	6.53	griezumi b-b, c-c BK-2
S-2	MAZSPĀRE	S-2	50x100(h)	98	137.2	0.69	mezgls 4 BK-5
S-3	BRUSA	S-3	60x100(h)	-	190.0	1.14	griezums b-b BK-2
S-4	DĒĻIS	S-4	b=40	-	135.10m2	5.40	mezgls 4 BK-6
S-5	DĒĻIS	S-5	b=20	-	43.41m2	0.87	Skatīt BK-6
S-6	BRUSA	S-6	80x80(h)	36	198.0	1.27	
S-7	SPOLĪTE	S-7	80x180(h)	102	30.6	0.44	
S-8	LATOJUMS	S-8	200x120(h)	-	96.46	2.32	mezgli 2,2' BK-3
S-9	BRUSA	S-9	50x50	-	24.4	0.06	griezums c-c BK-3
S-10	KOKA SIJA	S-10	60x120	-	77.4	0.56	mezgls 1 BK-3
S-11	ŠĶAUTNĪTIS	S-11	50x50	123	51.66	0.13	Skatīt BK-5
S-12	KOKA SIJA	S-12	150x200(h)	4	5.6	0.17	
S-13	BRUSA	S-13	50x100(h)	-	77.4	0.39	Skatīt BK-8
S-13	DĒĻIS	S-13	b=20		18.0m2	0.36	
	Koka konstrukciju remonts, kuru neparedzēja projekts						LVS EN 14081-1
KOPĀ:						20.83	LVS EN 14081-1


PIENĒMTIE APZĪMĒJUMI:


- SNIEGA BARIERS, RR23
- VILNOTĀS ŠKIEDRU CEMENTA LOKSNES (pelēkā tonī)
- JUMTA SKĀRDA APDARE AR PE PĀRKĻĀJUMU, 0.5mm BIEZUMĀ RR23
- JUMTA SLĪPUMS
- KANALIZĀCIJAS STĀVVAADS
- ESOŠĀS ĶĪEGĻU VENTILĀCIJAS KANĀLU UZSALVJI

PIEZĪMES

- Projektdarbs nesasas koka konstrukcijas jāatpilda saskaņā ar LVS EN 14081-1 prasībām ar koksnes stiprības klasi C24.
  - Projektdarbs koka elementu, kuri saskaras ar ķieģeļu sienām - jāapstrī ar papīr vai ruberoidu.
  - Visas koka konstrukcijas anšļepazīt un apstrādāt ar pretuguns līdzekļiem līdz sasniegtu konstrukcijas ugunsizturību R 15
  - SNIEGA BARIERA DAUDZUMS - 96.4 tēk.m.
  - VISI IZMĒRI DOTI MILIMETROS, AUGSTUMA ATZĪMES METROS.
  - SKĀRDA LOKSŅU STIPRINĀŠANAI IZVAHOTOT SKRUVES AR HERMETISKO STARPLIKU.
  - VISUS IZMĒRUS PRECIZĒT UZ VIETAS OBJEKTĀ.
- Par nosacīto atzīmi ±0.000 pieņemts pirmā stāva līrais grīdas līmenis
- \*-Precizēt uz vietas.

FRONTONS

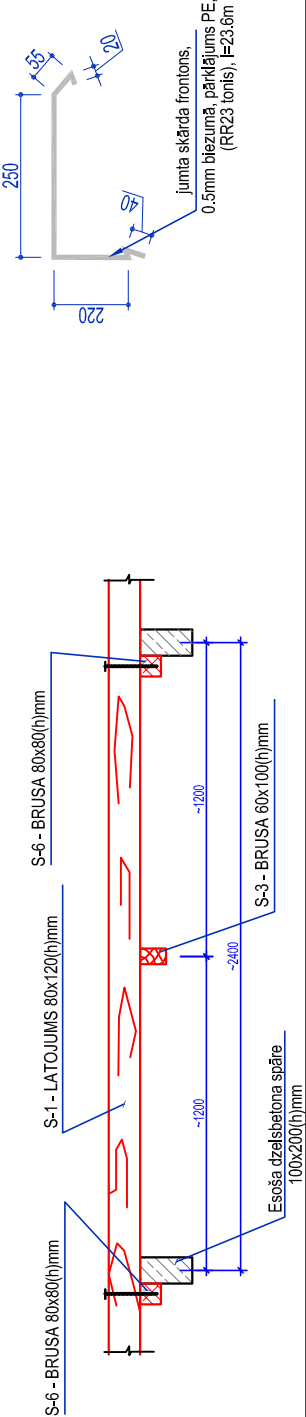

<div><div><div>SIA "Neoform" Daugavpils, varšavas 20-1 Būvkomersanta reģ. Nr. 12494</div></div></div>		<div><div>PASŪTĪTĀJS:</div><div>Daugavpils dzīvokļu un komunālās saimniecības uzņēmums Reģ. Nr.4150302485, Lielās ielā 21, Daugavpils</div></div>		<div><div>IEPIRKUMS:</div><div>Pas.Nr.DDzKSU-2024/046P</div></div>	
<div><div>OBJEKTS:</div><div>DAUDZDZĪVOKĻU DZĪVOJAMĀS MĀJAS JĀTNIEKU IELĀ 86, DAUGAVPILĒ JUMTA SEGUMA NOMAIŅA</div></div>					
<div><div>Amats</div><div>Uzvārds</div></div>		<div><div>Paraksts</div><div>Datums</div></div>		<div><div>Lapas nosaukums:</div></div>	
<div><div>Proj.vad.</div><div>A.Grigorjevs</div></div>		<div><div>01.2025.</div></div>		<div><div>Līguma Nr. DDzKSU-2024/046P</div><div>Arhīva Nr. DDzKSU-2024/046P</div></div>	
<div><div>Atbied.d.vad.</div><div>A.Grigorjevs</div></div>		<div><div>01.2025.</div></div>		<div><div>Mērogs:</div><div>1:100; 1:10.</div></div>	
<div><div>Izstrādātājs</div><div>A.Grigorjevs</div></div>		<div><div>01.2025.</div></div>		<div><div>Stādja</div><div>Lapas</div><div>Ras.Nr.</div></div>	
				<div><div>BK-2</div></div>	