


JUMTA PLĀNS-SHĒMA

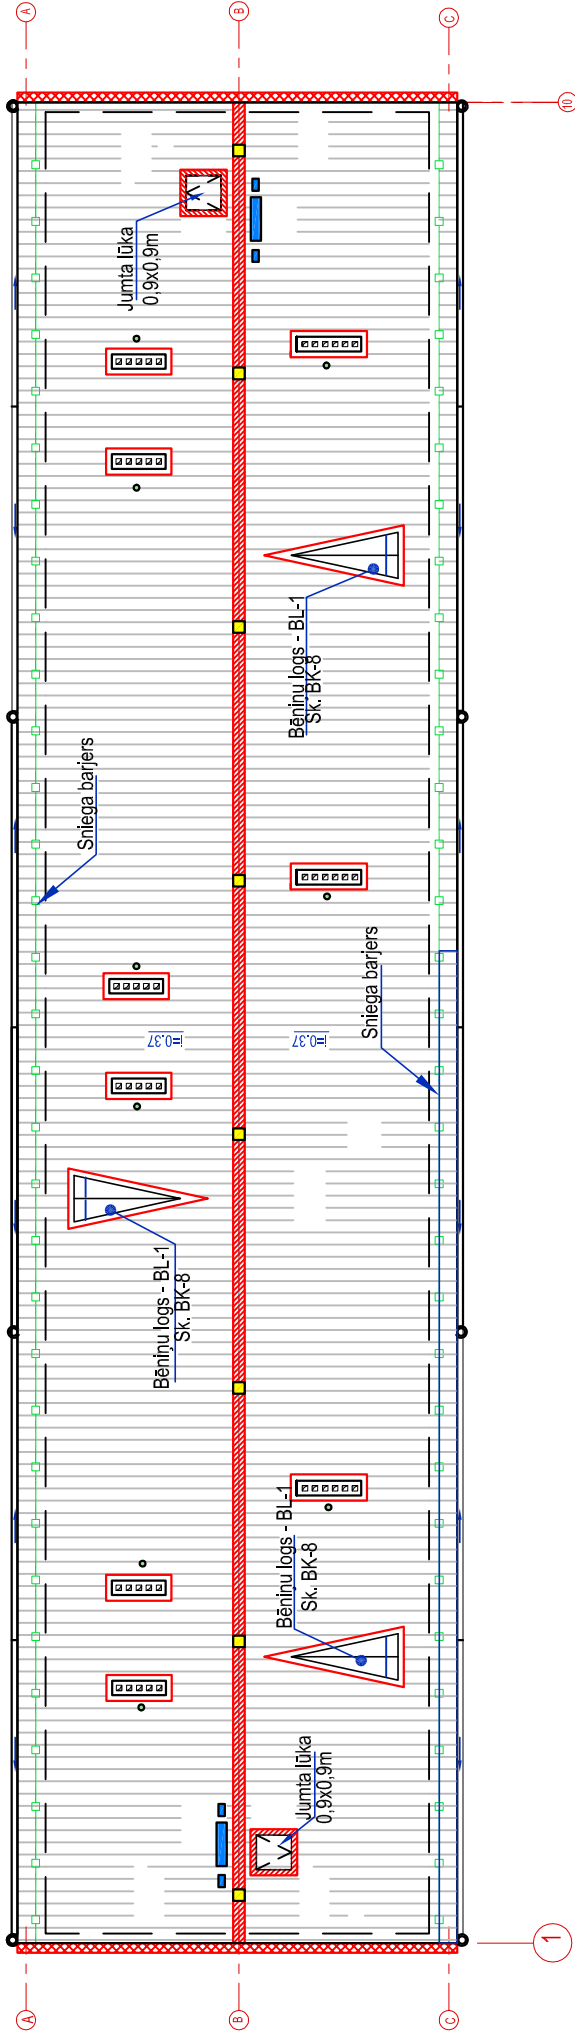

PIEZĪME

- Jumta drošības sistēmu izbūvēt atbilstoši LBN 201-15 "Būvju ugunsdrošība" 81.2 prasībām un pamatojoties uz ABC jumta drošības sistēmas ražotāja norādījumiem.
- Visiem jumta drošības elementiem ir jābūt no ABS jumta drošības sistēmas komplekta, nav atļauta jebkādu ierīču vai piederumu pielietošana no cita ražotāja.
- ABS jumta drošības montāžu veikt saskaņā ar ražotāja prasībām ir jābūt sertificētiem ABS jumta drošības sistēmas montāžai.
- Informācijas saņemšanai griezties pie ražotāja pārstāvjiem SIA "Jumti un fasādes", jumti@jumti.lv, info@jumti.lv vai citiem ABS jumta drošības sistēmas pārstāvjiem.
- Ekvivalentas sistēmas izmantošanas gadījumā, tai jāatbilst LBN-15"Būvju ugunsdrošība" 81.2 prasībām un ES spēkā esošiem standartiem (LVS EN 795).
- Pirms būvdarbu uzsākšanas precizēt .Drošības sistēmas iekārtu komplektu ar šīs iekārtas piegādātāju.

PROJEKTĒJAMĀ JUMTA NOŽOGUJUMA NOSACĪTIE APZĪMĒJUMI

Skice	Nosaukums	Daudzums	Piezīmes
	Nožogojuma enkurspunkts ABS-Lock First II Stehfaiz, minimālais augstums no jumta virsmas 300mm	8 gab	Tabulā norādītie pamati nožogojuma elementi, citu elementu (ierīču/piederumu) nepieciešamību un daudzumu precizēt pie ražotāja p ārstāvjiem
	Sprīgojotājs-ABS	2gab	
	Trose- ABS		
		-	
	Jumta nožogojuma kopējais garums	45,2'l.m.	
	KOPĀ:	1.kompl.	
<a href="https://www.jumti.lv/paligmateriالي/drosibas-sistemasi/abs-drosibas-sistemasi-linijas">https://www.jumti.lv/paligmateriالي/drosibas-sistemasi/abs-drosibas-sistemasi-linijas</a>			

 SIA "NeoForm" Daugavpils, Varšavas 20-1 Būvkomersanta reģ. Nr. 12494	<b>PASŪTĪTĀJS:</b> Daugavpils dzīvokļu un komunālās saimniecības uzņēmums Reģ. Nr.41503002485 Liepājas ielā 21, Daugavpils		<b>IEPIRKUMS:</b> Pas.Nr.DDzKSU-2024/046P	
	<b>OBJEKTS:</b> DAUDZDZĪVOKĻU DZĪVOJAMĀS MĀJAS JĀTNIEKU ielā 86, DAUGAVPILĪ JUMTA SEGUMA NOMAIŅA		Lapaspasaukums: Jumta plāns - shēma ar jumta drošības sistēmu	
Amats	Uzvārds	Paraksts	Datums	Līguma Nr. DDzKSU-2024/046P Arhīva Nr. DDzKSU-2024/046P
Proj.vad.	A.Grīgorjevs		01.2025.	Mērogs: 1:200
Attiec.d.vad.	A.Grīgorjevs		01.2025.	Stadija Lapas Ras.Nr.
Izstrādātājs	A.Grīgorjevs		01.2025.	BK-4