



GRIEZUMS 4-4. M 1:50

BK-2

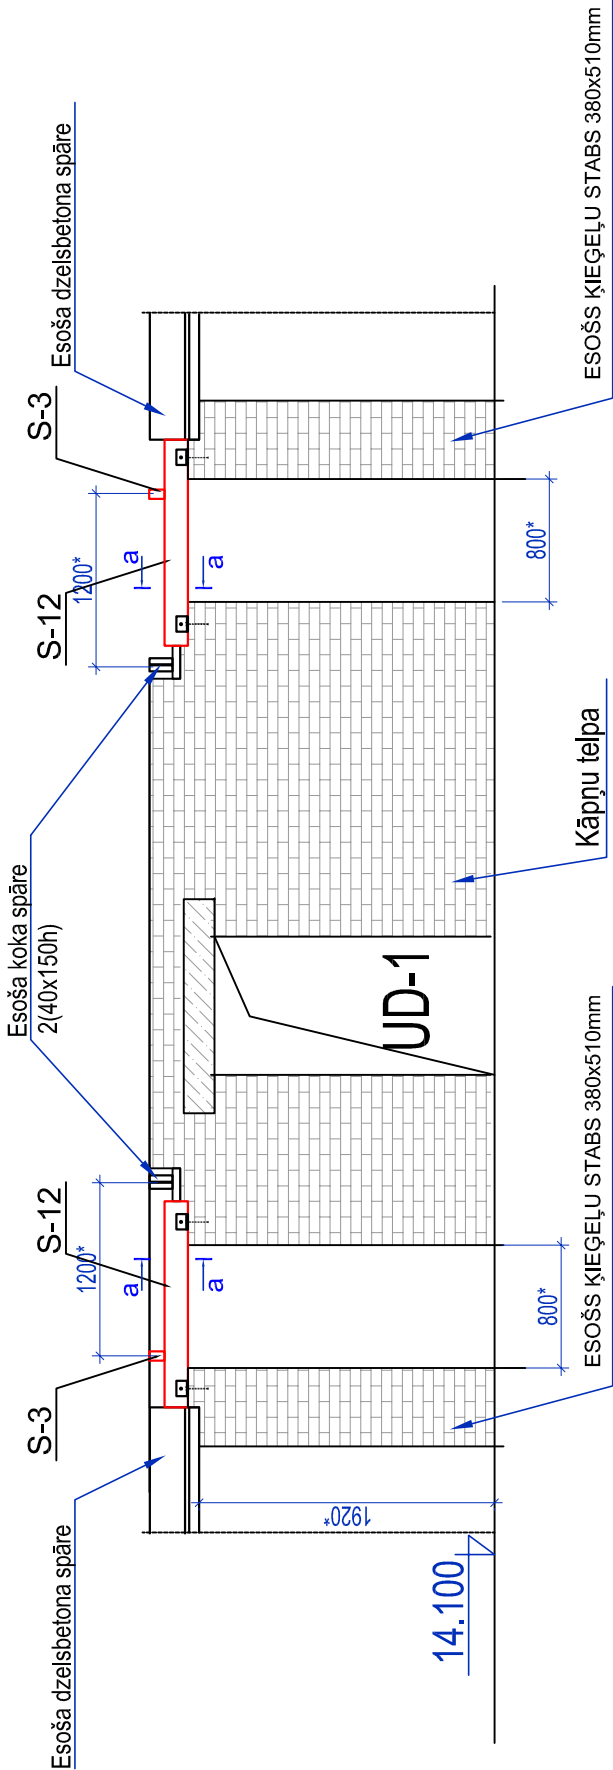


GRIEZUMS a-a. M 1:10

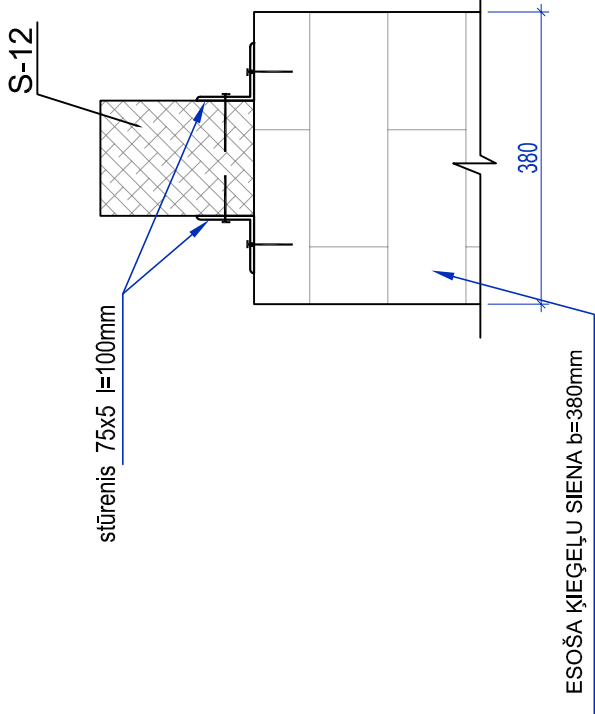

PIEZĪMES:

1. DOTO LAPU SK. KOPĀ BK AR-2, BK-10
 2. VISI IZMĒRI DOTI MILIMETROS, AUGSTUMA ATZĪMES METROS.
 3. VISUS IZMĒRUS PRECIZĒT UZ VIETAS OBJEKTĀ.
-Par nosacīto atzīmi ± 0.000 pieņemts pirmā stāva tīrais grīdas līmenis
- *-Precizēt uz vietas.

<div><div><div>SIA "NeoForm" Daugavpils, Varšavas 20-1 Būvkomersanta reģ. Nr. 12494</div></div></div>		PASŪTĪTĀJS: Daugavpils dzīvokļu un komunālas saimniecības uzņēmums Reģ. Nr.41503002485 Liepājas ielā 21, Daugavpils		IEPIRKUMS: Pas.Nr.DDzKSU-2024/046P	
OBJEKTS: DAUDZDZĪVOKĻU DZĪVOJAMĀS MĀJAS JĀTNIEKU ielā 86, DAUGAVPILĪ JUMTA SEGUMA NOMAIŅA					
Amats	Uzvārds	Paraksts	Datums	Lapas nosaukums:	
Proj.vad.	A.Grigorjevs		01.2025.	Griežumi 4-4, a-a	
Attiec.d.vad.	A.Grigorjevs		01.2025.		
Izstrādātājs	A.Grigorjevs		01.2025.		
				Līguma Nr. DDzKSU-2024/046P Arhīva Nr. DDzKSU-2024/046P Mērogs: 1:50;1:10	
				Stadija	Lapas
					Ras.Nr. BK-5