



# JUMTA PLĀNS-SHĒMA

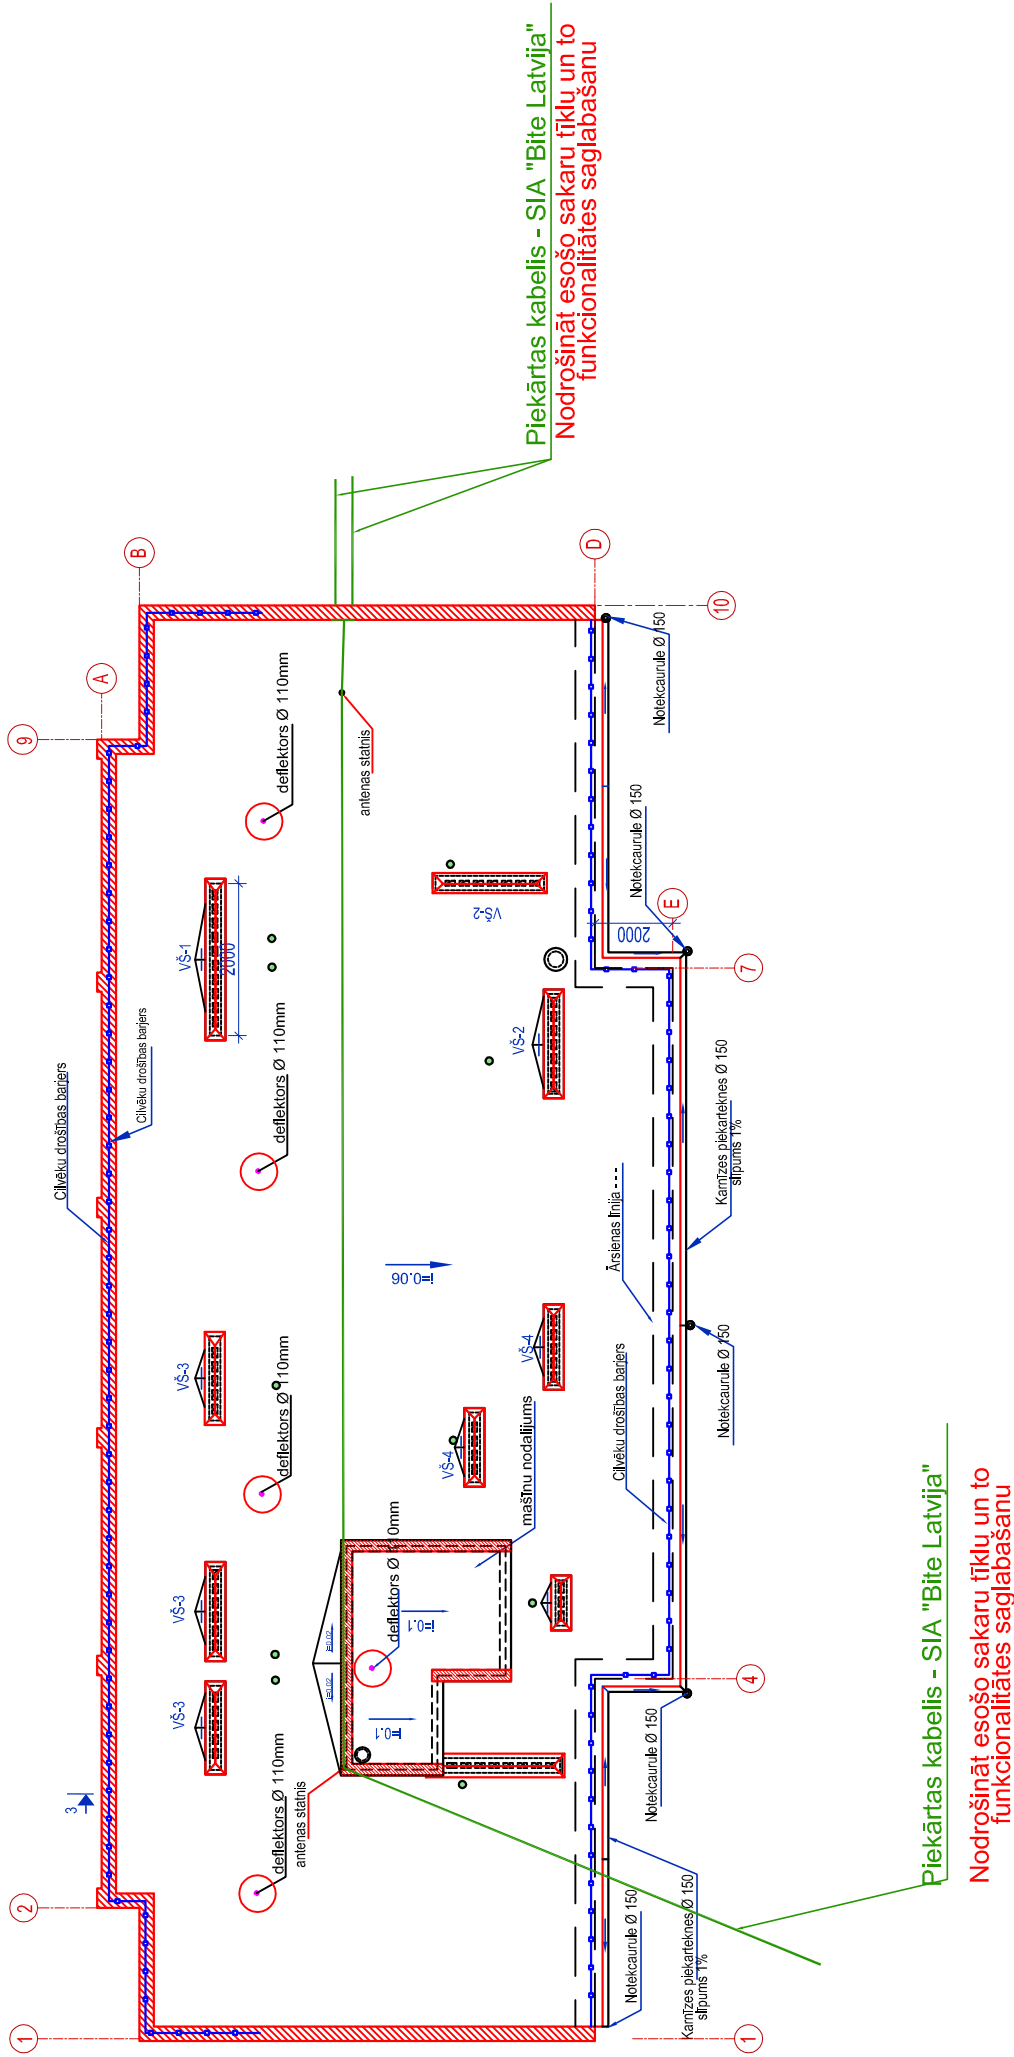


## PIEZĪMES.

1. Pirms būvdarbu uzsākšanas prezītēt ar SIA "Aircom", SIA "Bite Latvija" esošo sakaru tīklu izvietojumu jūmtu, kurus nepieciešams saglabāt un aizsargāt. Un arī apstiprināt ar šīm organizācijām esošo sakaru tīklu un to funkcionalitātes saglabāšanu un aizsardzību, ņemot vērā šos instances. Tehnisko noteikumu prāstības un saskaņojumus. Esošo sakaru tīklu nenosegt ar celtniecības tehnoloģiju materiāliem.
2. Visus darbus izpildīt ievērojot Latvijas būvnormatīvu, Latvijas standartu un citu spēkā esošo normatīvo dokumentu prasības.

Grafiskais apzīmējums	Apzīmējuma nosaukums	
	Esošais	
	Sakaru kabelji (virs jumta konstrukcijas)	SIA "Baltkom"
	Piekārtas kabelis	

# PIENĒMTIE APZĪMĒJUMI

- CILVĒKU DROŠĪBAS BARIERA UN SNIEGA BARIERS
- polimērbitumena jumta ruļļveida segums 2. kartas:
- CINKOTĀ SKĀRDA JUMTA SEGUMS 0.6mm BIEZUMĀ
- JUMTA SLIPUMS
- ESOŠIE ĶĪEGEĻU DŪMVADI
- KANALIZĀCIJAS STĀVVAADS
- DEFLEKTORS Ø110

<div><div><div>SIA "NeoForm" Daugavpils, Varšavas 20-1 Būvkomersanta reģ. Nr. 12494</div></div></div>		<div><div>PASŪTĪTĀJS:</div><div>Daugavpils dzīvokļu un komunālas saimniecības uzņēmums Reģ. Nr.41503002485 Liepājas ielā 21, Daugavpils</div></div>		<div><div>IEPIRKUMS:</div><div>Pas.Nr.DDzKSU-2024/145P</div></div>	
<div><div>OBJEKTS:</div><div>DAUDZDZĪVOKĻU DZĪVOJAMĀS MĀJAS ARHITEKTU IELĀ 4, DAUGAVPILĪ JUMTA SEGUMA NOMAIŅA</div></div>					
		Lapas nosaukums:		Līguma Nr. DDzKSU-2024/145P Arhīva Nr. DDzKSU-2024/145P	
Proj.vad.		Paraksts	Datums	Mērogs: 1:200	
Attiec.d.vad.			01.2025	Stadija	
Izstrādātājs			01.2025	Lapas	
				BK-2-1	
				Ras.Nr.	
				10	

Līguma Nr. DDzKSU-2024/145P		Lapas nosaukums:	
Arhīva Nr. DDzKSU-2024/145P		Jumta plāns - shēma ar esošo sakaru tīkliem.	
Mērogs: 1:200			
Stadija		Lapas	Ras.Nr.
		BK-2-1	10