



GRIEZUMS 1-1, M 1:100

GRIEZUMS 2-2, M 1:100

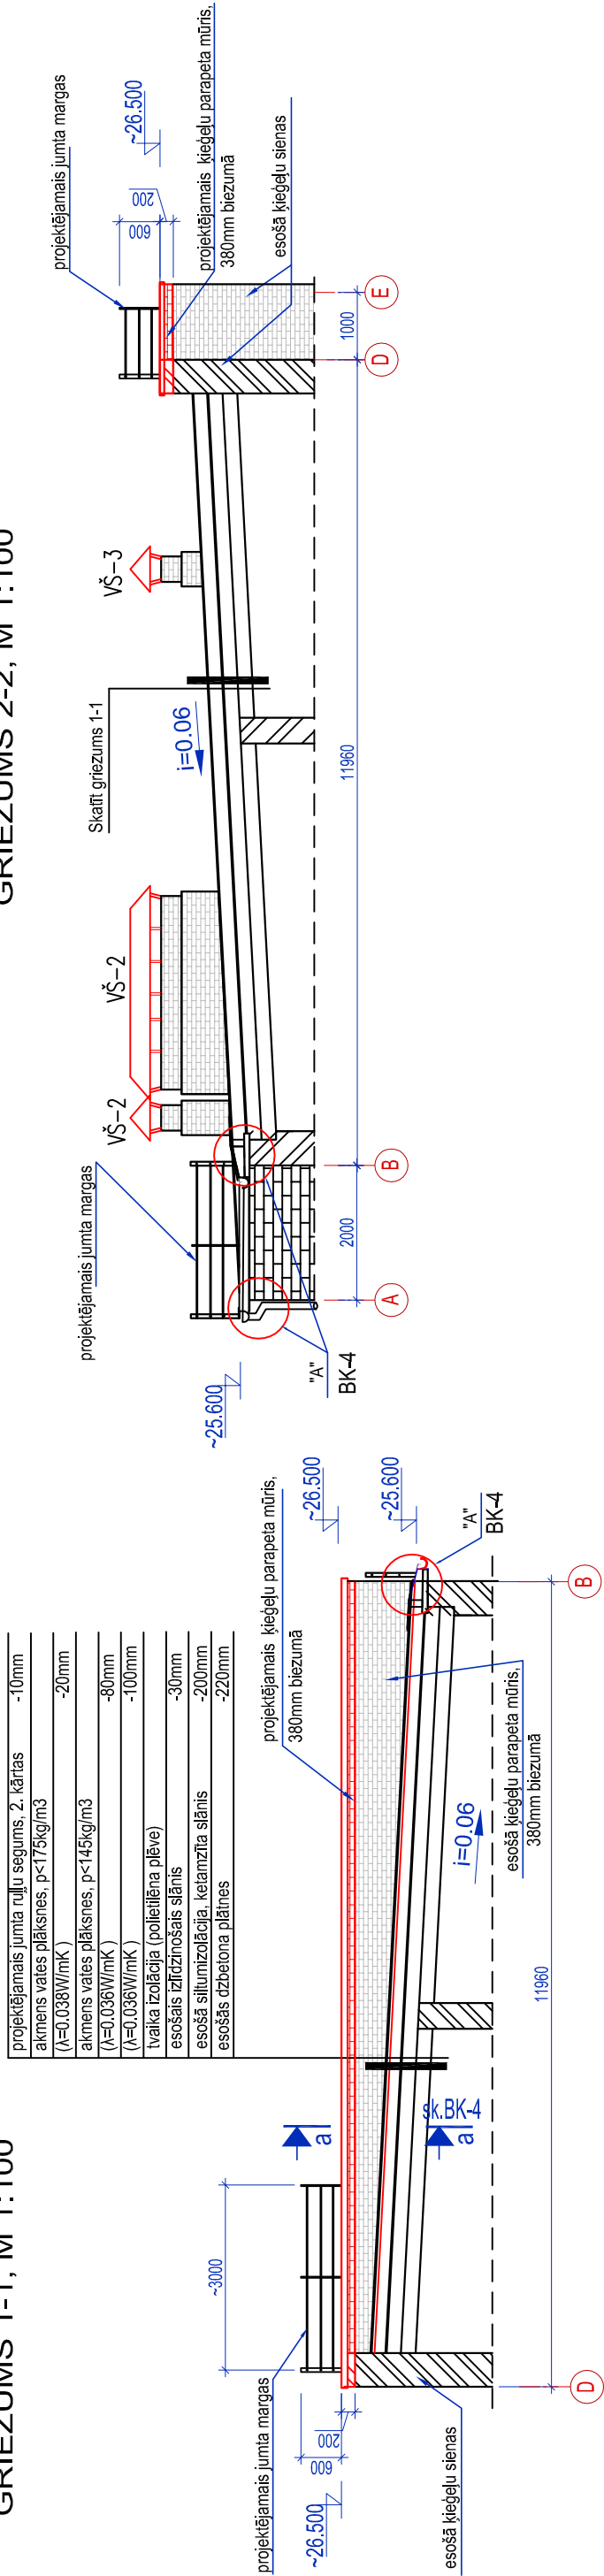

GRIEZUMS 3-3, M 1:100

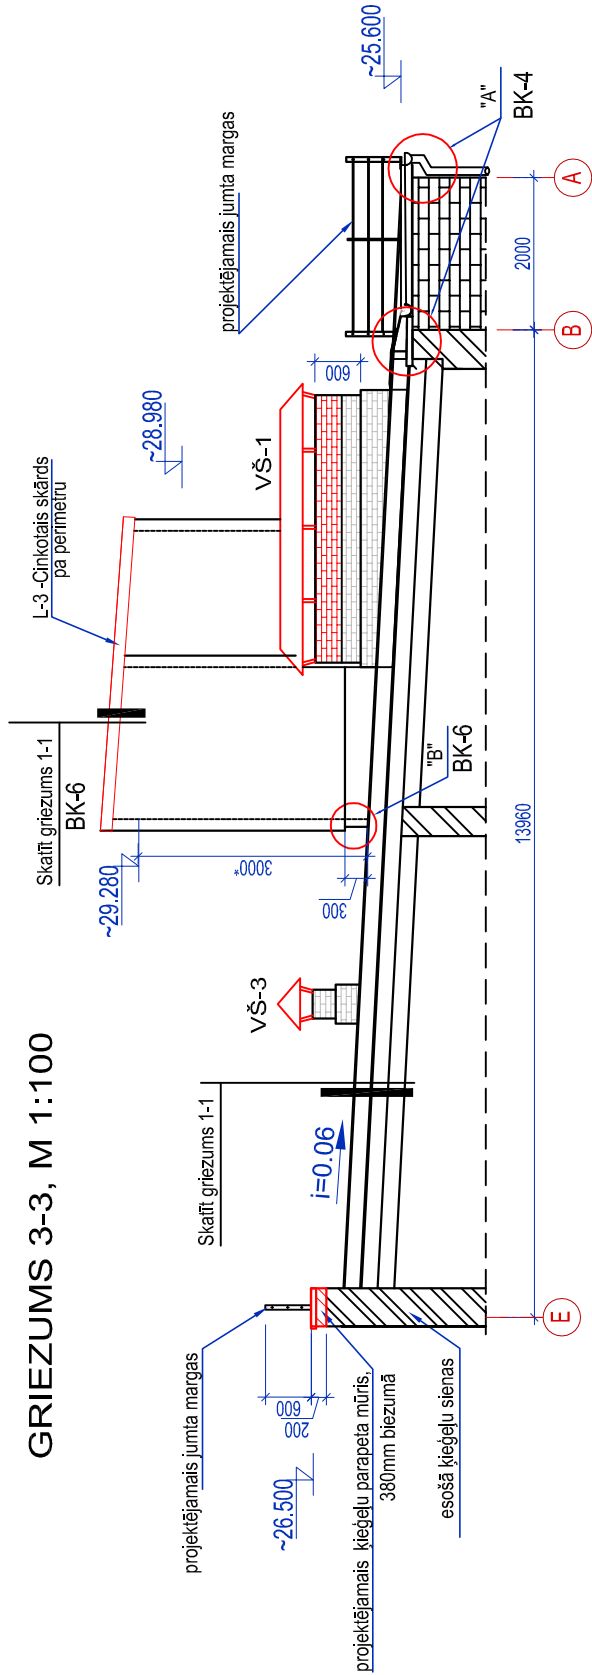


PIEZĪMES

1. Doto lapu sk. kopā ar lapu BK-4.
2. Visus koka elementus, kuri saskarās ar betonu un metālu- apītī ar papi vai ruberōīdu.

ZĀGMATERĪĀLU SPECIFIKĀCIJA

POZ.	NOSAUKUMS	ŠĶĒRSGRIEZUMS	KOPGARUMS m	TILPUMS m ³	PIEZĪME
S-1	KOKA ĪELIKTNIS	□ 100x200	41.0	0.82	BK-3
S-2	KOKA ĪELIKTNIS	□ 80(170)x460x150	-	0.40	BK-3
S-3	KOKA ĪELIKTNIS	□ 120x200x90	-	0.14	BK-3
S-4	KOKA DĒĻI	32x150	65.0	0.31	BK-3
			KOPĀ:	1.67	

<div><div><div>SIA "NeoForm" Daugavpils, Varšavas 20-1 Būvkomersanta reģ. Nr. 12494</div></div></div>		<div><div>PASŪTĪTĀJS:</div><div>Daugavpils dzīvokļu un komunālas saimniecības uzņēmums Reģ. Nr.41503002485 Liepājas ielā 21, Daugavpils</div></div>		<div><div>IEPIRKUMS:</div><div>Pas.Nr.DDzKSU-2024/145P</div></div>	
		<div><div>OBJEKTS:</div><div>DAUDZDZĪVOKĻU DZĪVOJAMĀS MĀJAS ARHITEKTU IELĀ 4, DAUGAVPILĪ JUMTA SEGUMA NOMAIŅA</div></div>			
<div><div>Amats</div><div>Uzvārds</div></div>		<div><div>Paraksts</div><div>Datums</div></div>		<div><div>Lapas nosaukums:</div><div>Griezumi 1-1...3-3.</div></div>	
<div><div>Proj.vad.</div><div>A.Grigoļevs</div></div>		<div><div>01.2025</div></div>		<div><div>Līguma Nr. DDzKSU-2024/145P</div><div>Arhīva Nr. DDzKSU-2024/145P</div></div>	
<div><div>Attiec.d.vad.</div><div>A.Grigoļevs</div></div>		<div><div>01.2025</div></div>		<div><div>Mērogs: 1:100</div></div>	
<div><div>Izstrādātājs</div><div>A.Grigoļevs</div></div>		<div><div>01.2025</div></div>		<div><div>Stadija</div><div>Lapas</div><div>Ras.Nr.</div><div>BK-3</div><div>10</div></div>	