






Konstrukcijas tips 1

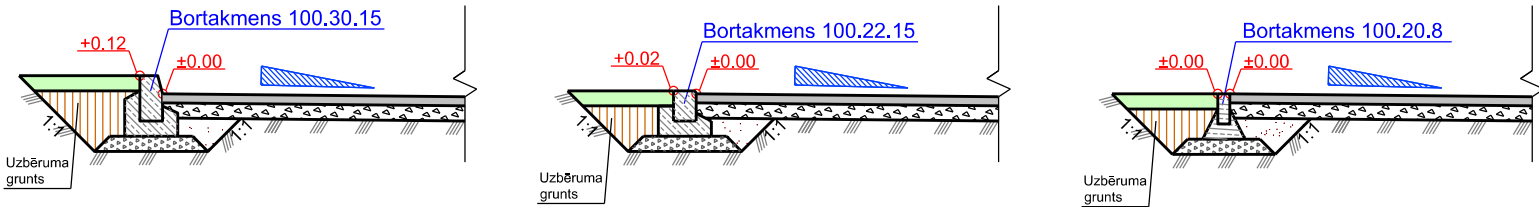

Konstrukcijas tips 2

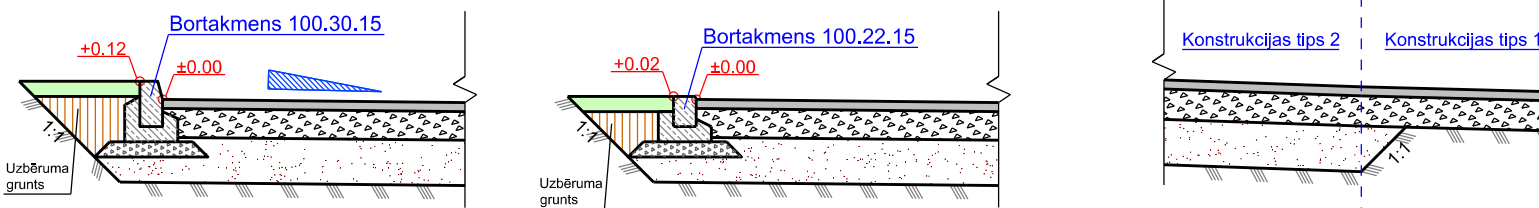

Konstrukcijas tips 3

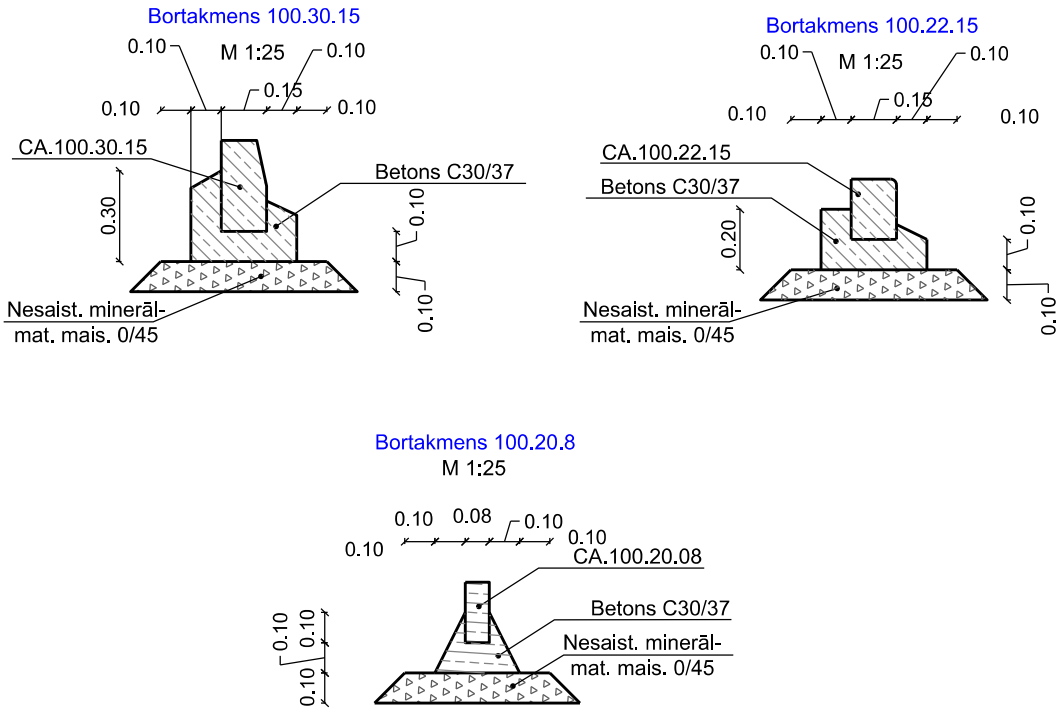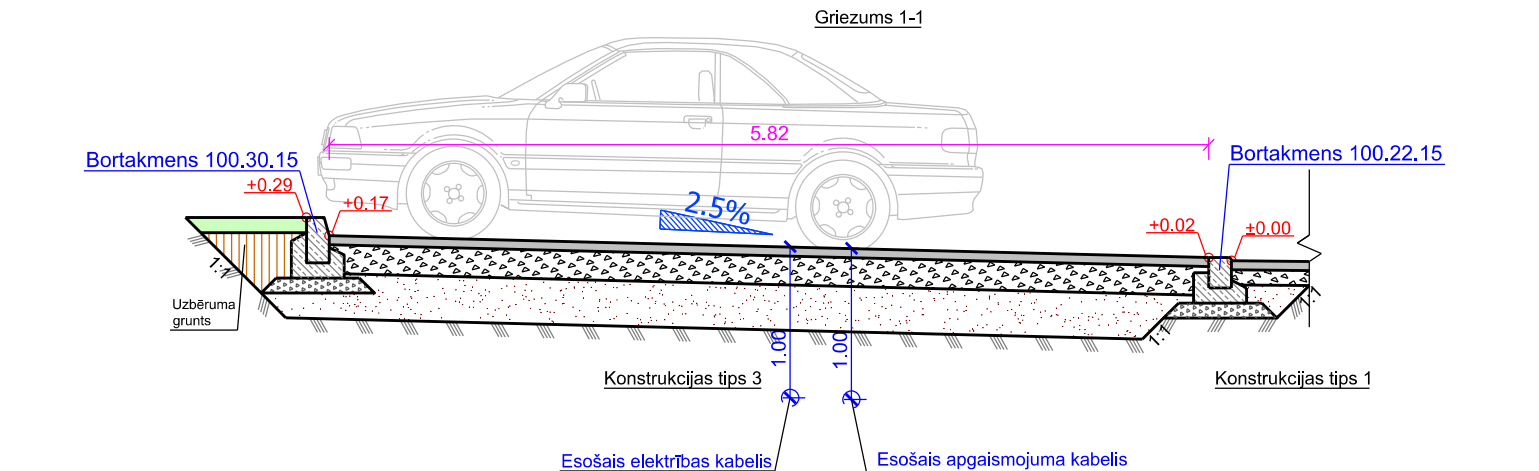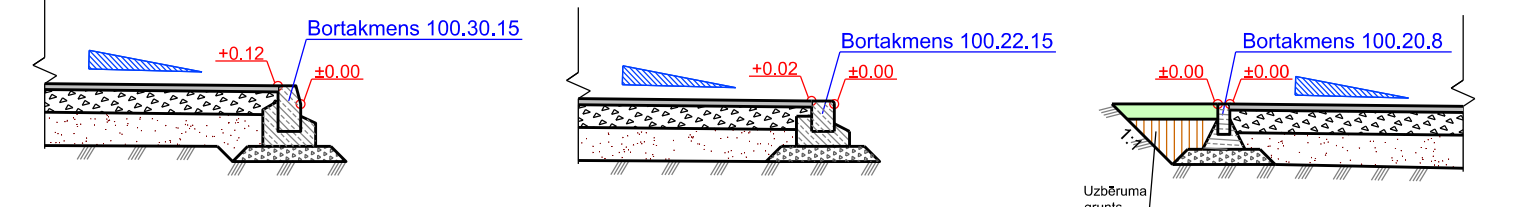


Konstrukcijas tips 1 (Esoša asfaltēta brauktuve)



Karstā asfalta AC11surf dilumkārtā 6 cm biežumā  
Nesaistītu minerālmateriālu (0/45) pamats mainīgā biežumā (hvid=10cm)

Konstrukcijas tips 2 (Esoša zaļā zona)

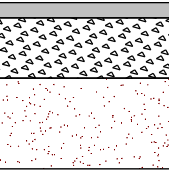

Karstā asfalta AC11surf dilumkārtā 6 cm biežumā  
Nesaistītu minerālmateriālu (0/45) pamats 20 cm biežumā  
Salizturīga kārtā no drenējošas smilts 30 cm biežumā

PIEZĪMES

1. Visi izmēri uzrādīti metros, slīpumi - procentos, ja nav norādīts citādi.
2. Prasības materiāliem un būvdarbu tehnoloģijai atbilstoši "Autoceļu būvdarbu specifikācijas 2023".
3. Būvniecības tehnoloģiju izvēlas Būvuzņēmējs.
4. Apmāles izbūves mērvienībā (m) jāiekļauj šķembu pamata sagatavošana un nostiprināšana C30/37 betonā.
5. Ievērtēt būvniecības kalendāro laika periodu un paredzēt papildus darbus, kas var rasties būvniecībai nelabvēlīgu laika apstākļu dēļ (sasaluma periods, virsūdeņu pieplūdums u.c.).
6. Pirms būvdarbu uzsākšanas izsaukt visu ieinteresēto organizāciju pārstāvjus, lai uz vietas precizētu esošo inženierkomunikāciju atrašanās vietas un dziļumus.
7. Būvdarbu laikā ievērot visu virszemes un pazemes komunikāciju aizsardzības prasības.
8. Būvuzņēmējs ir atbildīgs par dabā esošo izmēru pārbaudi. Gadījumā, ja konstatētas atkāpes no projekta, par to jāinformē attiecīgās būvprojekta daļas vadītājs.
9. Augstumu atzīmes precizējamas būvdarbu laikā.



SIA "NeoForm"  
Daugavpils, Varšavas 20-1  
Būvkomersanta reģ. Nr. 12494

PASŪTĪTĀJS: SIA „Daugavpils dzīvokļu un komunālās saimniecības uzņēmums”. Juridiskā adrese: Liepājas iela 21, Daugavpils, LV-5417

IEPIRKUMS: SIA DDZKSU 2024/236P

OBJEKTS: Dzīvojamās mājas Tartu ielā 21, piesaistīta zemesgabala teritorijas labiekārtošana ar esošā asfaltbetona seguma atjaunošanu un autostāvvietas ierīkošanu.

Amats	Uzvārds	Paraksts	Datums	Lapas nosaukums:	Līguma Nr. SIA DDZKSU 2024/236P
Būvpr.vad.	D.Čonka		02.2025	Šķersgriezums un ceļa segas konstrukcija	Mērogs: 1:50
Būvpr.d.vad.	D.Čonka		02.2025		Stadija
Projektēja	D.Čonka		02.2025		Lapas
					Ras.Nr.
					Būvniecības ieceres dokumentācija
					-
					TS-CD-1