
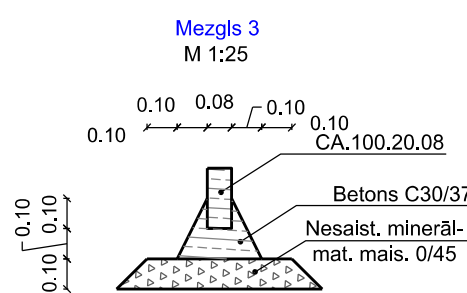
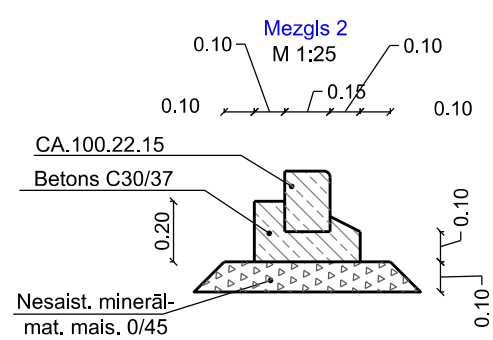
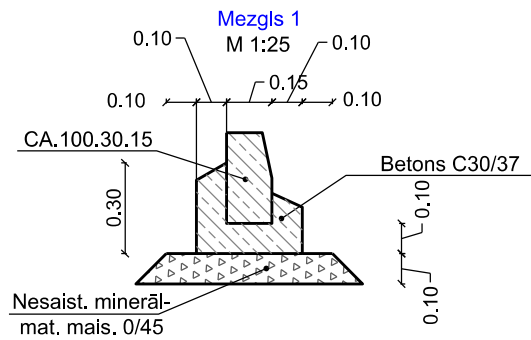



### Griezums 1-1

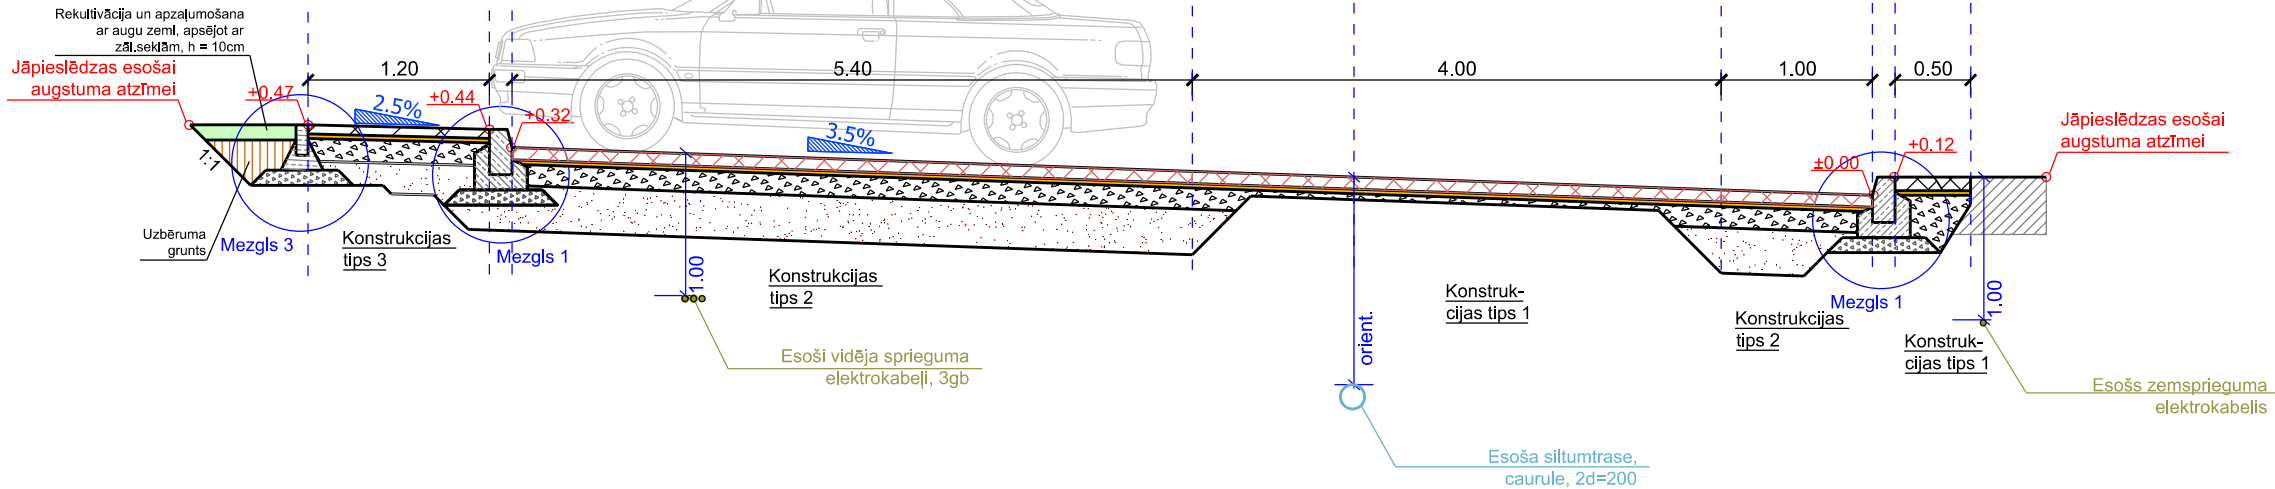

## PIEZĪMES

1. Visi izmēri uzrādīti metros, slīpumi - procentos, ja nav norādīts citādi.
2. Prasības materiāliem un būvdarbu tehnoloģijai atbilstoši "Autoceļu būvdarbu specifikācijas 2023".
3. Būvniecības tehnoloģiju izvēlas Būvuzņēmējs.
4. Apmales izbūves mērvienībā (m) jāiekļauj šķembu pamata sagatavošana un nostiprināšana C30/37 betonā.
5. Ievērtēt būvniecības kalendāro laika periodu un paredzēt papildus darbus, kas var rasties būvniecībai nelabvēlīgu laika apstākļu dēļ (sasaluma periods, virsūdeņu pieplūdums u.c.).
6. Pirms būvdarbu uzsākšanas izsaukt visu ieinteresēto organizāciju pārstāvjus, lai uz vietas precizētu esošo inženierkomunikāciju atrašanās vietas un dziļumus.
7. Būvdarbu laikā ievērot visu virszemes un pazemes komunikāciju aizsardzības prasības.
8. Būvuzņēmējs ir atbildīgs par dabā esošo izmēru pārbaudi. Gadījumā, ja konstatētas atkāpes no projekta, par to jāinformē attiecīgās būvprojekta daļas vadītājs.
9. Augstumu atzīmes precizējamas būvdarbu laikā.


**Konstrukcijas tips 1 (Esoša asfaltēta brauktuve)**

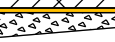

Betona bruģakmens segums 8 cm biezumā  
Izldziņošā kārtā no mazgatām šķembām fr. 2/8 būvniecība 3 cm biezumā  
Nesaistītu minerālmateriālu (0/45) pamats 20 cm biezumā

---

**Konstrukcijas tips 2 (Esoša zaļā zona)**

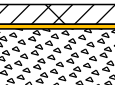


Betona bruģakmens segums 8 cm biezumā  
Izldziņošā kārtā no mazgatām šķembām fr. 2/8 būvniecība 3 cm biezumā  
Nesaistītu minerālmateriālu (0/45) pamats 20 cm biezumā

Salizturīga kārtā no drenējošas smilts 30 cm biezumā

---

**Konstrukcijas tips 3 (Gājēju ietve)**



Betona bruģakmens (tips Mozaīka, pelēks) segums 6 cm biezumā  
Izldziņošā kārtā no mazgatām šķembām fr. 2/8 būvniecība 3 cm biezumā  
Nesaistītu minerālmateriālu (0/45) pamats 15 cm biezumā

Salizturīga kārtā no drenējošas smilts 20 cm biezumā

Brauktuves brūgakmens krāsu un formu saskaņot ar pasūtītāju

<div><div><div></div></div><div>NEOFORM</div></div> <div>SIA "NeoForm"</div> <div>Daugavpils, Varšavas 20-1</div> <div>Būvkomersanta reģ. Nr. 12494</div>		<div>PASŪTĪTĀJS: SIA „Daugavpils dzīvokļu un komunālās saimniecības uzņēmums”. Juridiskā adrese: Liepājas iela 21, Daugavpils, LV-5417</div> <div>IEPIRKUMS: SIA DDZKSU 2023/196P</div>					
<div>OBJEKTS: Dzīvojamās mājas Viestura ielā 1, piesaistīta zemesgabala teritorijas labiekārtošana ar esošā asfaltbetona seguma atjaunošanu un autostāvvietas ierīkošanu.</div> <div>Apgaismojuma tīklu izbūve</div>							
Amats	Uzvārds	Paraksts	Datums	Lapas nosaukums:	Līguma Nr. SIA DDZKSU 2023/196P		
Būvpr.vad.	D.Čonka		04.2024	Šķērsgriezums un ceļa segas konstrukcija	Mērogs: 1:50		
Būvpr.d.vad.	D.Čonka		04.2024		Stadija	Lapas	Ras.Nr.
Projektēja	D.Čonka		04.2024		Būvniecības ieceres dokumentācija	-	TS-CD-1