

Ēkas fasādes vienkāršotās renovācijas apliecinājuma karte

(aizpilda trijos eksemplāros, ja dokuments tiek iesniegts papīra formā)

Ieceres ierosinātājs

(pilnvarota persona)

(fiziskās personas vārds, uzvārds, personas kods, adrese, tālruna numurs vai
SIA "DD&KSN", reģ. Nr. 41503002485, Līpājas ielā 21, Daugavpils
juridiskās personas nosaukums, reģistrācijas numurs, adrese, tālruna numurs) t. 65407260

1. Objekts Dzīvojamās mājas spāru jumta seguma remonts

2. Būves kadastra apzīmējums 0500 001 5310

3. Adrese Lāčplēša ielā 40, Daugavpils

4. Objekta īpašnieks vai

Pilnvarota persona

(fiziskās personas vārds, uzvārds, personas kods, adrese, tālruna numurs vai
SIA "DD&KSN", reģ. Nr. 41503002485, Līpājas ielā 21, Daugavpils
juridiskās personas nosaukums, reģistrācijas numurs, adrese, tālruna numurs) t. 65407260

5. Īpašuma tiesības apliecinājoši dokumenti nostiprinājuma uzraksts

I. Ieceres dokumentācija

6. Paredzēto darbu veids – fasādes apdares renovācijas/fasādes siltināšana/jumta siltināšana/ jumta seguma ^{remonts} nomaiņa /logu nomaiņa (vajadzīgo pasvītrot)

7. Atbildīgais projektētājs Nadezhda Roslyak

(vārds, uzvārds)

sert. Nr. 20-482, derīgs līdz 15.12.2015.

(sertifikāta numurs un derīguma termiņš)

8. Arhitekts **

(vārds, uzvārds)

(sertifikāta numurs un derīguma termiņš)

9. Būvinženieris **

(vārds, uzvārds)

(sertifikāta numurs un derīguma termiņš)


10. Projektētāja apliecinājums

Risinājumi atbilst būvniecību reglamentējošajiem normatīvajiem aktiem un vietējās pašvaldības saistošajiem noteikumiem.

Veicamās izmaiņas un pārbūves neskar kopīpašuma domājamās daļas un funkcionāli ar visas ēkas ekspluatāciju saistītās inženierkomunikācijas (inženiertīklu stāvvadus).

Risinājumi neskar ēkas nesošās konstrukcijas un neietekmēs tās noturību.

Atbildīgais projektētājs

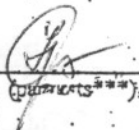
(paraksts***)

18.07.2012.g.
(datums***)

Arhitekts **

(paraksts***)

(datums***)

Būvinženieris **

(paraksts***)

(datums***)

Pielikumā:

Paskaidrojuma raksts uz 2 lapām

Dokumentu saraksts uz 14 lapām Ēkas fasādes vienkārš. renov. apliecinājuma karte - 2 foto - 6 lpp. Būvprakses sertifikāts - 1 lpp. Ēkas robežu plāns - 2 lpp. Nostiprinājuma uzdevums - 1 lpp. Darbību ierobežojošo nosacījumu protokols - 5 lpp.

Grafisko lapu saraksts uz 6 lapām AR-1 Ģeometriskais plāns. AR-2 Bēniņu plāns.

AR-3 Spāru plāns. AR-4 Koka laipas plāns. AR-5 Griestums 1-1.

AR-6 Kāpnīšu mēģelis. Kores mēģelis.

11. Ieceres ierosinātāja apliecinājums

Priekšdotie īpašuma apliecinājuma dokumenti (kopijas) ir autentiski, patiesi un pilnīgi, attiecībā uz objektu nav nekādu apgrūtinājumu, aizliegumu vai strīdu.

Apņemos īstenot fasādes siltināšanu/ģeometriskā plāna/ fasādes renovāciju logu nomainu (vajadzīgo pasvītrot) atbilstoši izstrādātajai ieceres dokumentācijai.

Ieceres ierosinātājs

Valentīna Dedele
(vārds, uzvārds, paraksts***)

18.07.2012.
(datums***)

12. Būvvaldes lēmums

13. Nosūtīts pamatots būvvaldes atbilstums

Vēstule Nr.

NAV

Būvvaldes atbildīgā amatpersona



(amats, vārds, uzvārds, paraksts***)

(datums***)

13.07.2012.
(datums***)

II. Būvdarbi

14. Pasūtītāja iesniegtie dokumenti, uzsākot būvdarbus

Uzsākot būvdarbus, saskaņā ar ieceres dokumentāciju iesniedzu (vajadzīgo atzīmēt):

14.1. apdrošinātāja izsniegtu būvuzņēmēja (būvētāja) civiltiesiskās atbildības obligātās apdrošināšanas polises kopiju;

14.2. ja saskaņā ar normatīvajiem aktiem būvobjektam nepieciešama būvuzraudzība, līguma kopiju par būvuzraudzību;

14.3. būvuzrauga saistību rakstu;

14.4. atbildīgā būvdarbu vadītāja saistību rakstu;

14.5. _____

Būvuzņēmējs/būvētājs _____

(fiziskās personas vārds, uzvārds, personas kods, adrese, tālruna numurs vai

juridiskās personas nosaukums, reģistrācijas numurs, būvkomersanta reģistrācijas numurs adrese, tālruna numurs)

Ieceres ierosinātājs _____

(paraksts *** un tā atšifrējums)

(datums***)

15. Būvvaldes amatpersonas atzīme par dokumentu saņemšanu

Būvvaldes atbildīgā amatpersona _____

(amats, paraksts *** un tā atšifrējums)

(datums***)

III. Būvdarbu pabeigšana

16. Pasūtītāja informācija par būvdarbu pabeigšanu.

Iesniedzu būvvaldē segto darbu pieņemšanas akta un parakstīto darbu izpildes aktu kopijas:

Ieceres ierosinātājs

(paraksts *** un tā atšifrējums)

(datums ***)

17. Būvdarbu pārbaude

Apsekota būve dabā un konstatēts, ka būvdarbi veikti ieceres dokumentācijā norādītajā apjomā atbilstoši vietējās pašvaldības saistošajiem noteikumiem.

Būvvaldes atbildīgā amatpersona

(amats, paraksts *** un tā atšifrējums)

(datums ***)

Piezīmes.

1. * Pasūtītājs katru apliecinājuma kartes daļu iesniedz atsevišķi – izstrādājot ieceres dokumentāciju, uzsākot būvdarbus un tos pabeidzot. Atkarībā no ieceres būvvaldē var vienkāršot apliecinājuma kartes veidlapu.

2. ** Saskaņā ar Ministru kabineta 1997. gada 1. aprīļa noteikumu Nr. 112 „Vispārīgie būvnoteikumi”

3.2.¹ apakšnodajas 40.⁶ punktu papildus pieaicinātie būvniecības speciālisti

Paskaidrojuma raksts

Sakarā ar dzīvojamās mājas Lāčplēša ielā 40 kopsapulces lēmumu, tiks izpildīts esošās dzīvojamās mājas spāru jumta remonta projekts. Dzīvojamā mājā ir 2 stāvi un 2 ieejas. Remonta laikā pārsegums (šīferis) tiks demontēts, pēc tam tiks izpildīts jumta pārsegums no „EUROFAL” loksnēm pa jauno latojumu un uzstādīta sienas tekne ar ūdens notekcauruli. Jumta uzbūvēšanu skatīt lapās AR – 1 – AR – 6. Siltumapgādes cauruļvadus no bēniņu puses ir nepieciešams siltināt, kā arī gar apkures cauruļvadiem un pie jumta logiem izveidot koka laipas. Projektā sniegt risinājumu par bēniņu pārseguma siltināšanu ar beramo vati vai analogu 200mm biezu.

„EUROFAL” loksnes tonis - pelēks.



N. Roslyak

Aprēķins tiek veikts pēc LBN 002-01 „Ēku norobežojošo konstrukciju siltumtehnika” ņemot vērā temperatūras faktoru.

Lāčplēša ielā 40

Bēniņi

$$U_{\text{norm}} = 0,20 \cdot k \text{ (} \frac{\text{W}}{\text{m}^2} \times \text{K} \text{)}$$

$$k = 19 / (Q_i - Q_e)$$

Q_i - iekštelpu aprēķina temperatūra $= +10^\circ\text{C}$;

Q_e - āra gaisa vidējā temperatūra apkures sezonas laikā Daugavpilī $= -1.3^\circ\text{C}$ (LBN 003-01 "Būvklimatoloģija")

$$k = 19 / (18 - (-1.3)) = 0,985$$

$$U_{\text{norm}} = 0,20 \cdot 0,985 = 0,197 \text{ (} \frac{\text{W}}{\text{m}^2} \times \text{K} \text{)}$$

$$U = 1 / (R_{si} + R_1 + R_2 + R_n + R_{se}) \text{ (} \frac{\text{W}}{\text{m}^2} \times \text{K} \text{)}$$

R_{si} - iekšējās virsmas termiskā pretestība ($0.133 \text{ m}^2 \times \text{K} / \text{W}$);

R_{se} - ārējās virsmas termiskā pretestība ($0.05 \text{ m}^2 \times \text{K} / \text{W}$);

$R_1 = \delta_n / \lambda_n$ - atsevišķu homogēnā slāņa termiskā pretestība ($\text{m}^2 \times \text{K} / \text{W}$);

$\lambda_n = \lambda_{cl} + \Delta \lambda_w \text{ W/m} \times \text{K}$, kur

λ_{cl} - materiāla deklarētā siltuma vadītspējas klase ($\text{W/m} \times \text{K}$)

$\Delta \lambda_w$ - labojuma koeficients saskaņā ar LBN 002-01 pielikuma 2.tabula

- sijas un kopnes

- beramā akmens vate $\delta = 0.200 \text{ m}$ $\lambda = 0.037 \text{ W/m} \times \text{K}$

$$U = 1 / (0.133 + 0.050 / 0.1 + 0.14 / 0.814 +$$

$$0.05 + 0.2 / 0.037) = 6.259 \text{ (} \frac{\text{W}}{\text{m}^2} \times \text{K} \text{)}$$

$$U_{\text{projek}} = 0.160 \text{ (} \frac{\text{W}}{\text{m}^2} \times \text{K} \text{)} < U_{\text{norm}} = 0,197 \text{ (} \frac{\text{W}}{\text{m}^2} \times \text{K} \text{)}$$

Pieņemam siltumizolācijas slāņa biezums ar beramo akmens vati 200mm (vai analogs)

Sastādīja


SIA „DDzkSU” RTD vadītāja





V. Ragele






Lāčplēša ielā 40

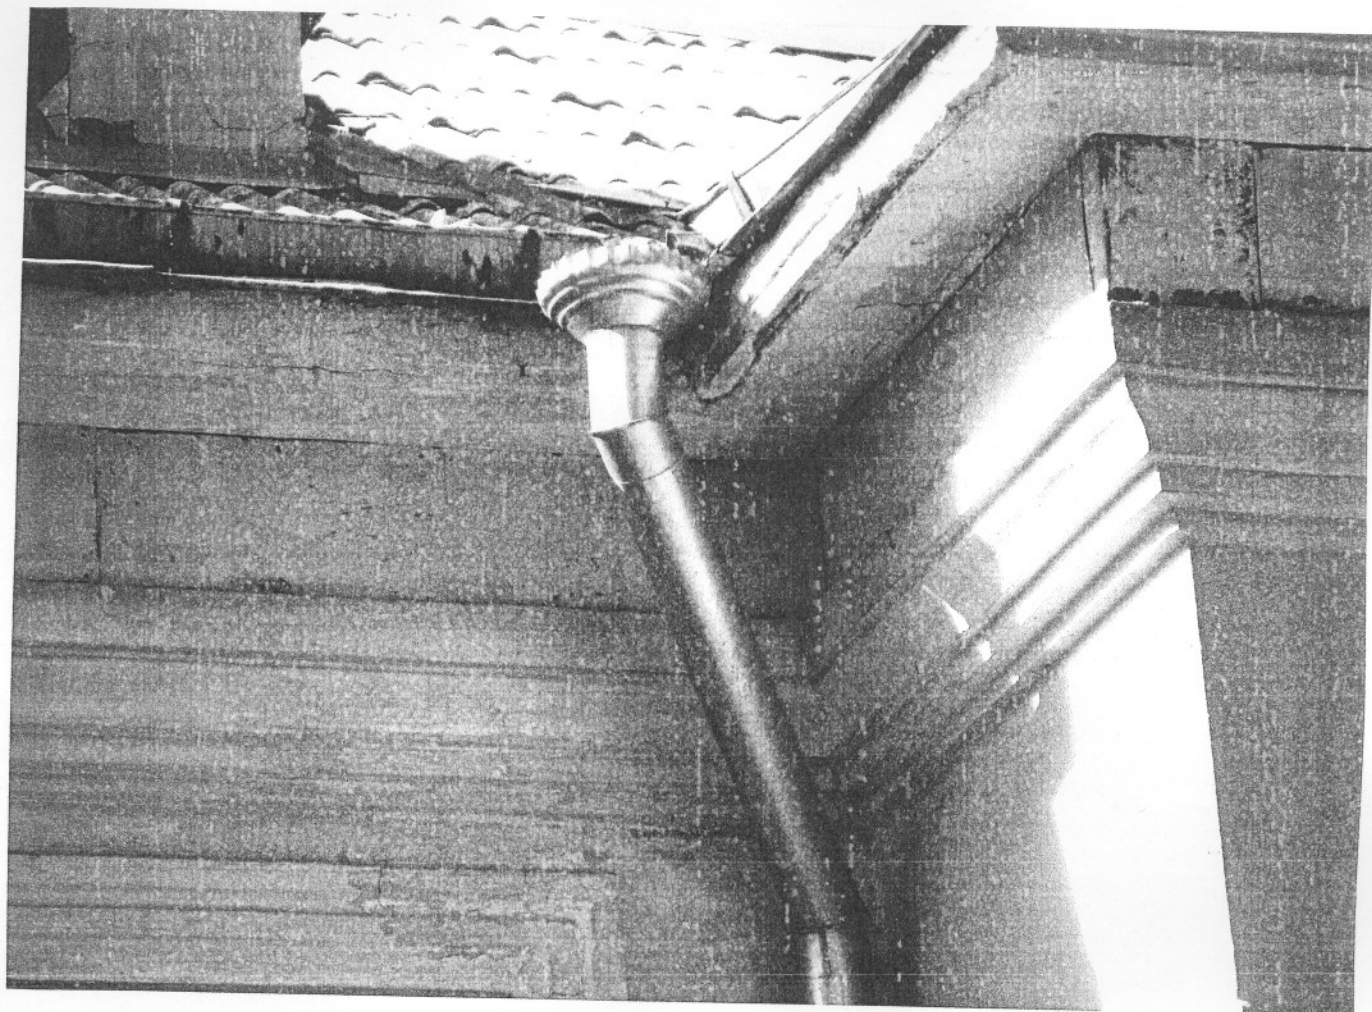



Lāčpēša ielā 40

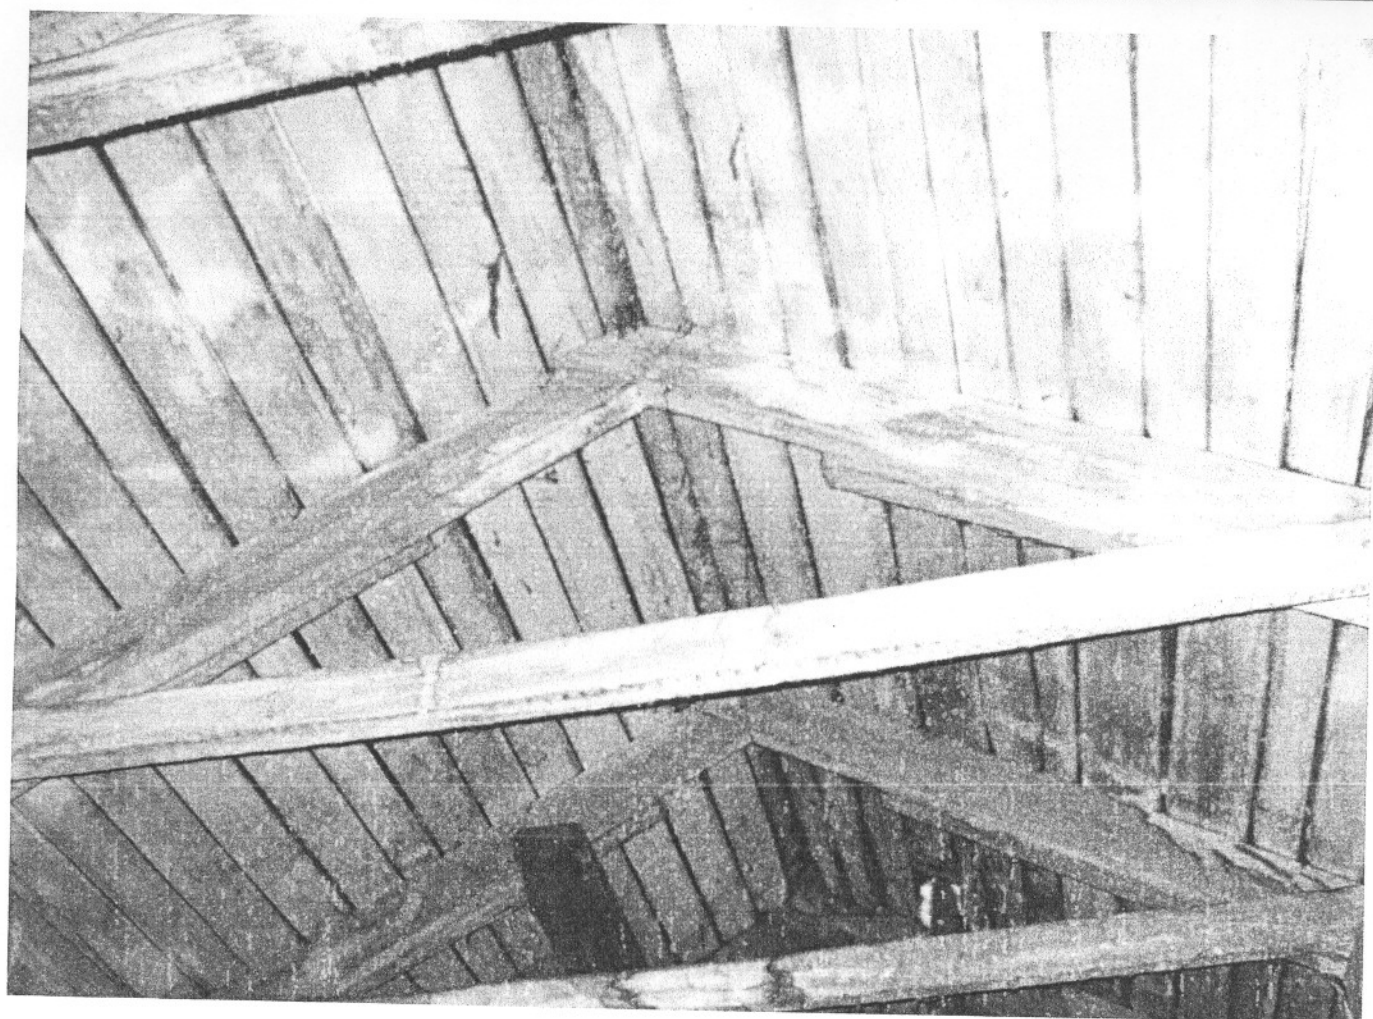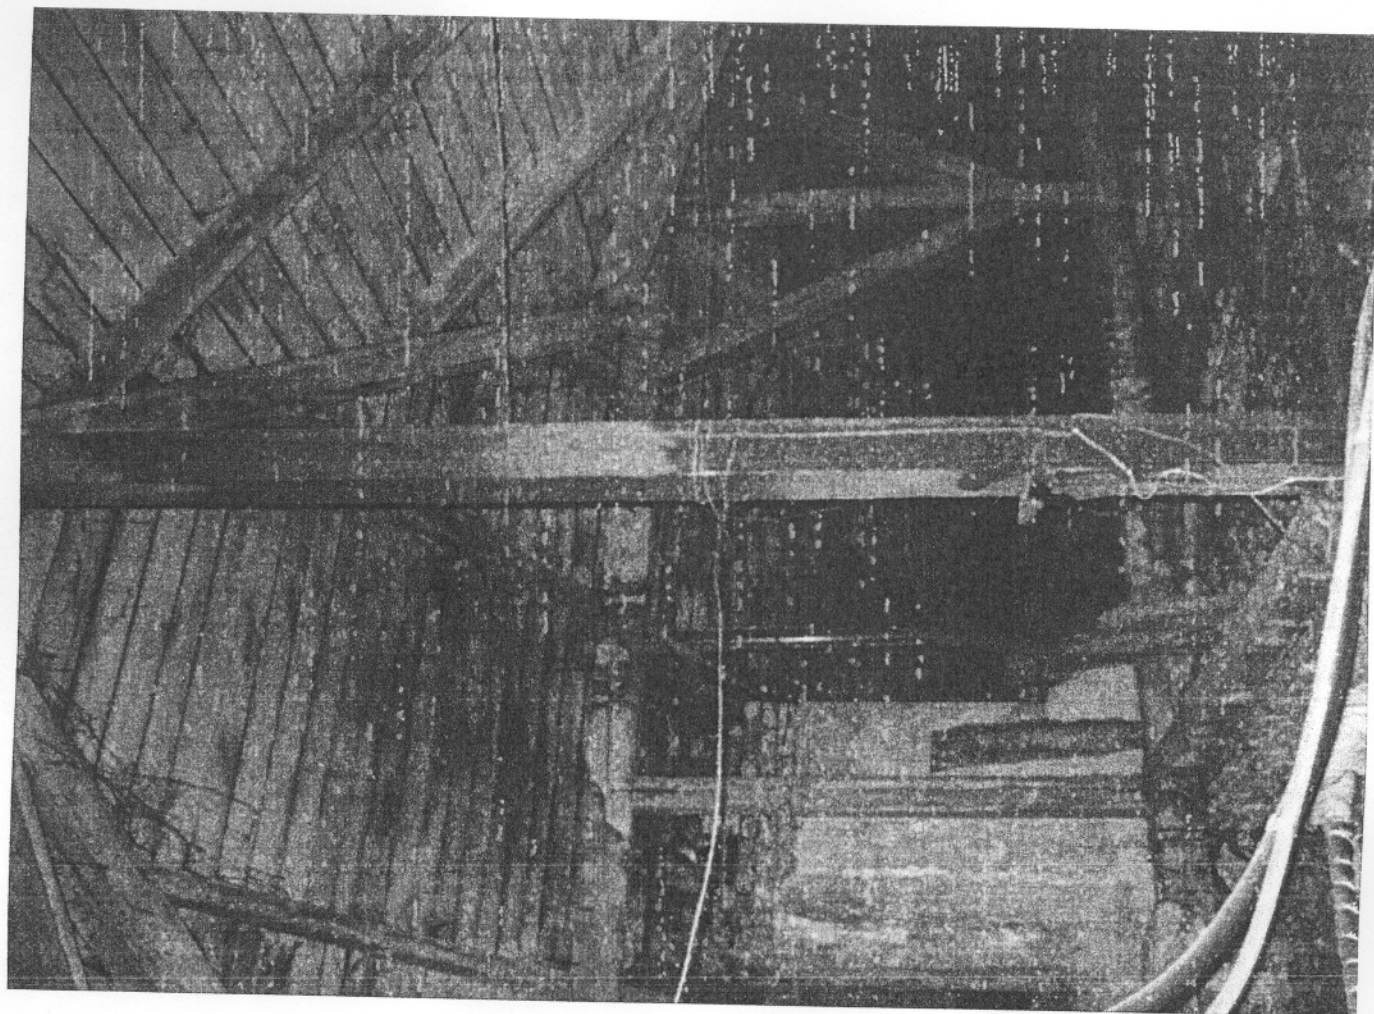


Lāčplēša ielā 40

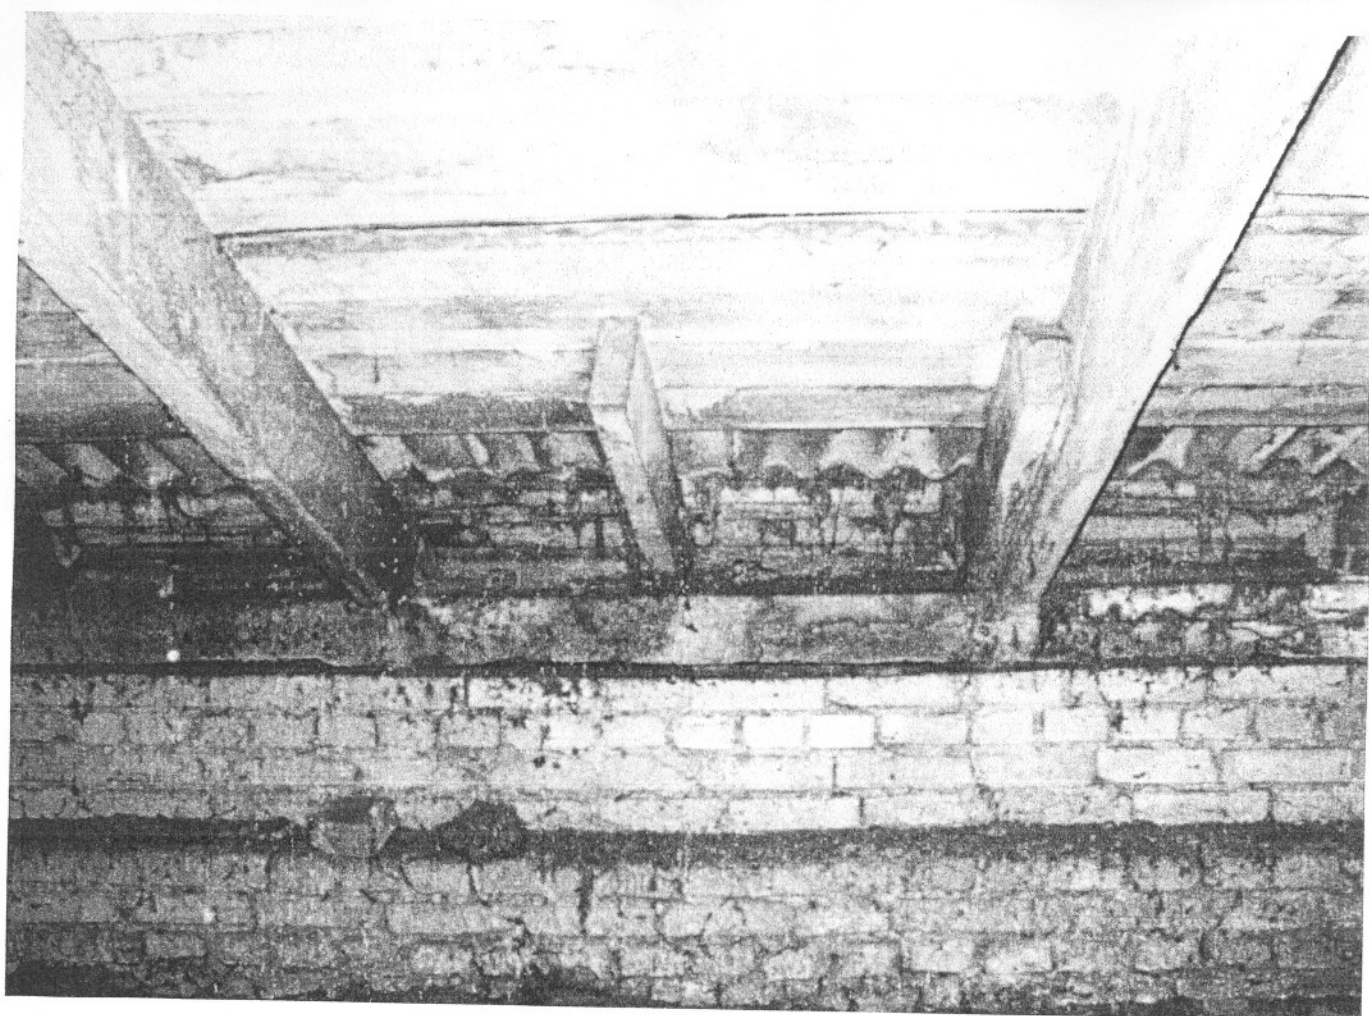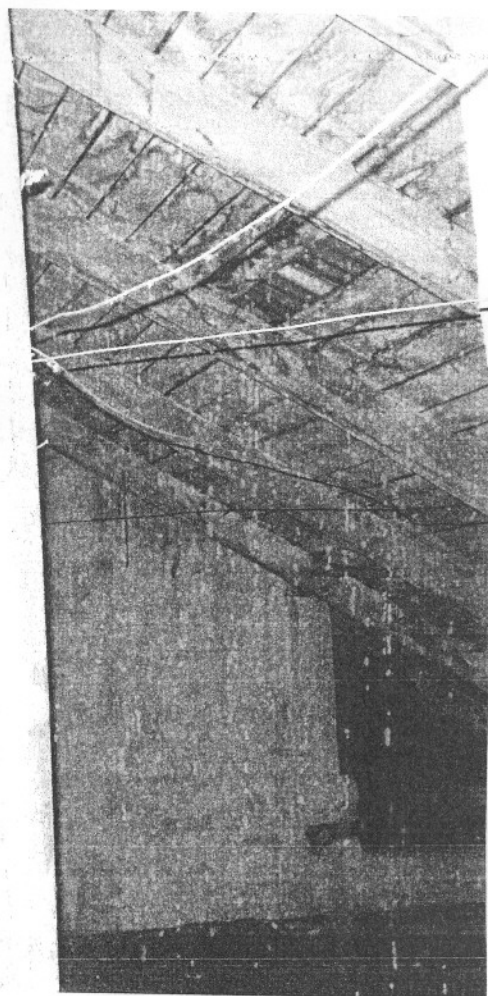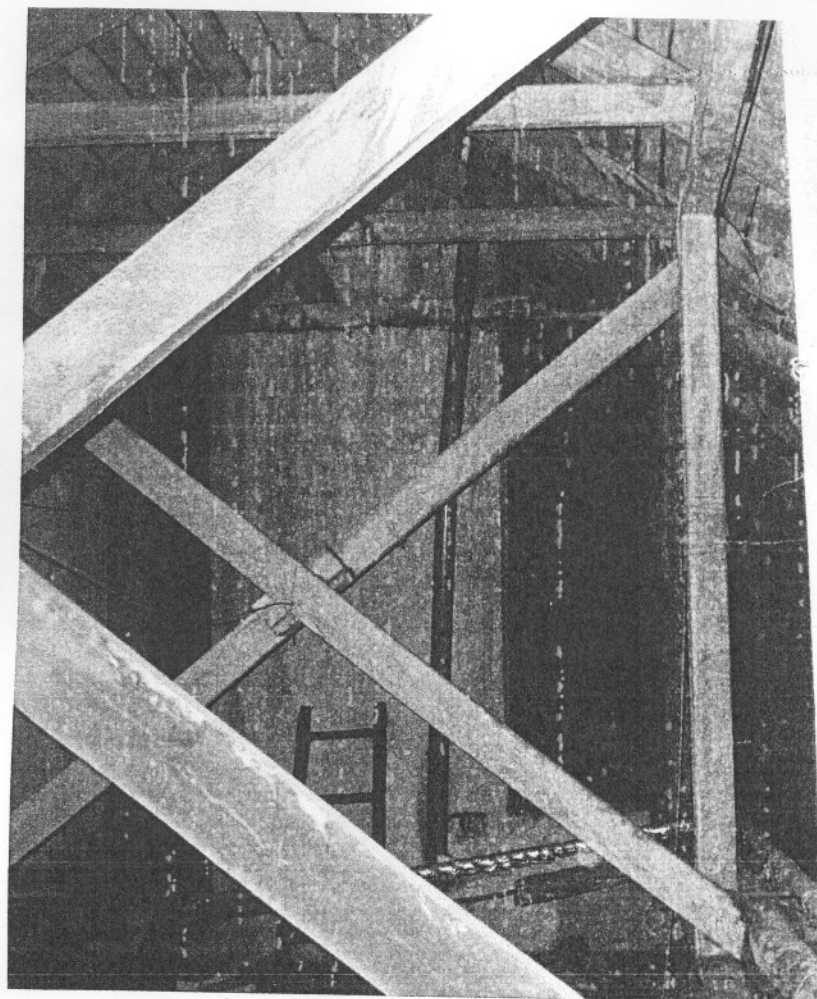

hāčplēša ielā 40

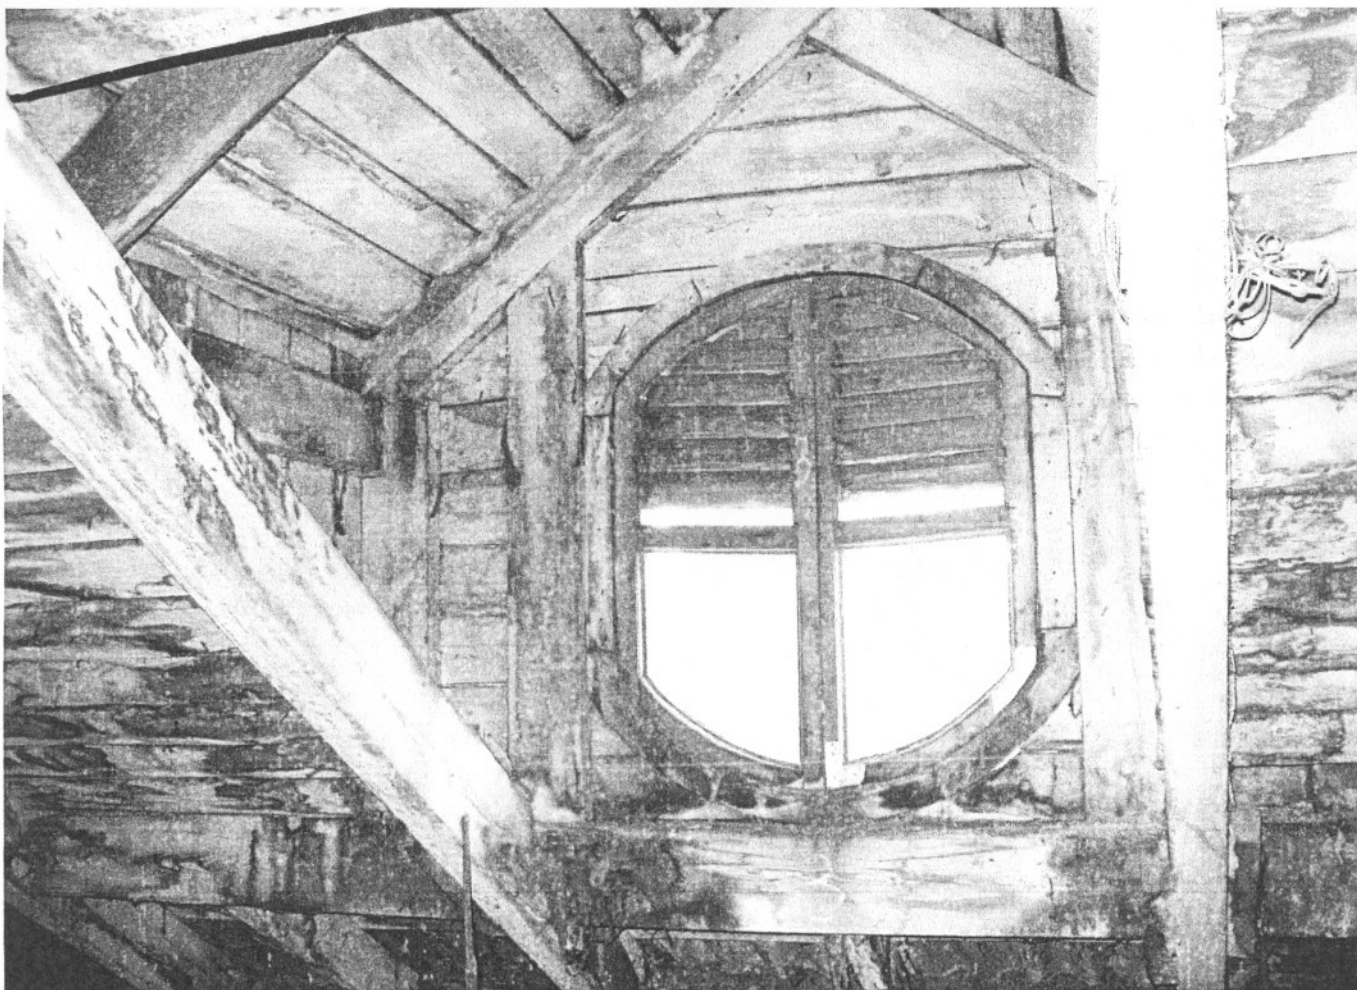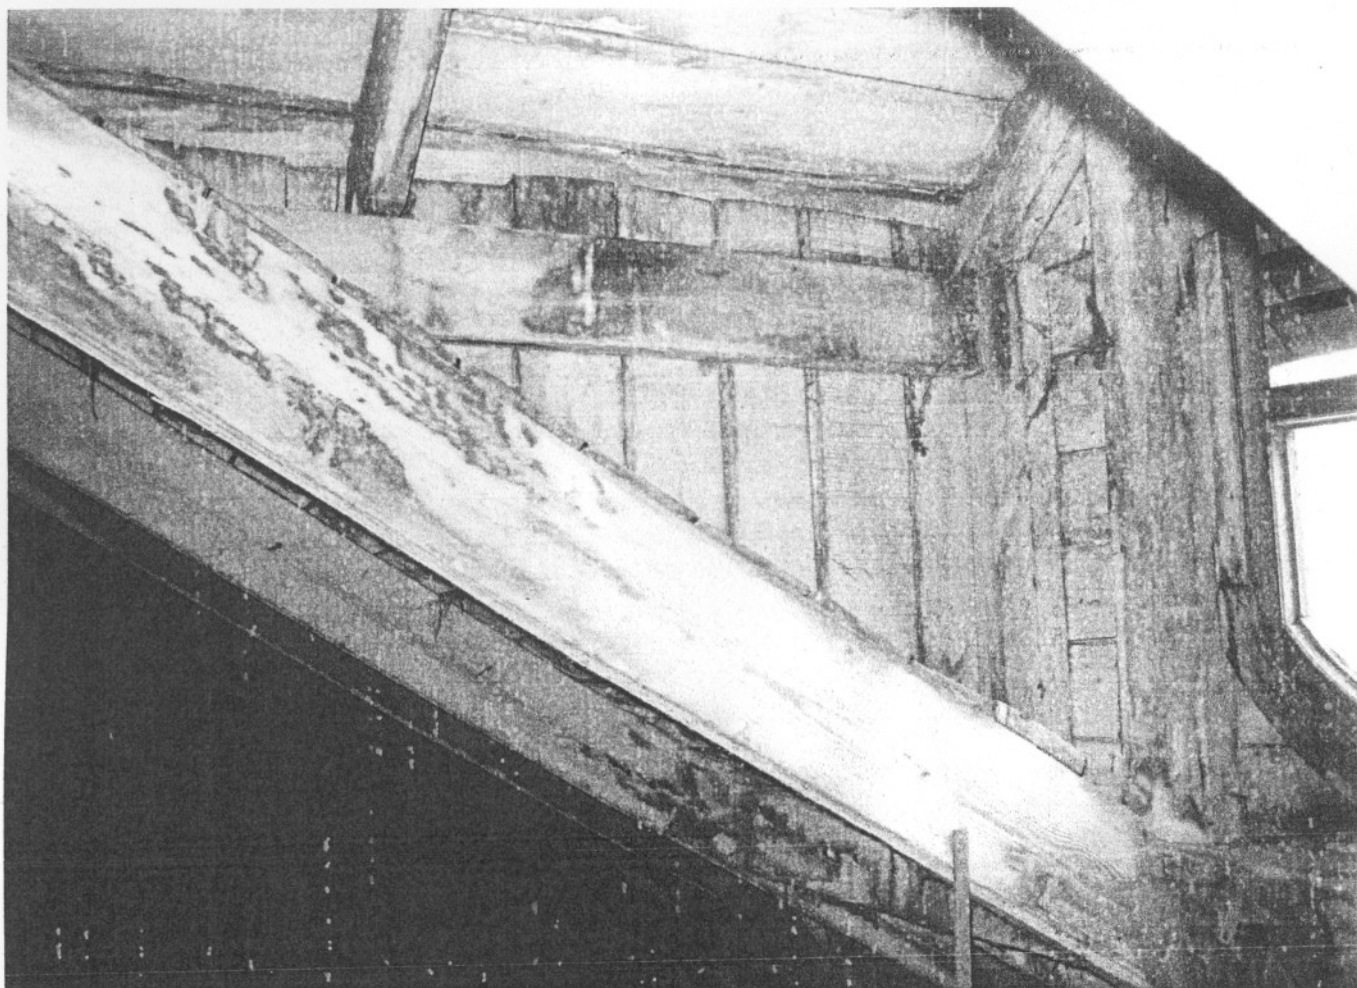

Lāčplēša ielā 40

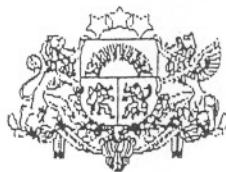**LBS****LATJAK-S3-176**

LATVIJAS BŪVINŽENIERU SAVIENĪBAS
BŪVNICĪBAS SPECIĀLISTU SERTIFIKĀCIJAS INSTITŪCIJAS

BŪVPRAKSES SERTIFIKĀTS

Nr. 20-482

NADEZHDAI ROSLYAK
PK 270952-10246

*Izdots saskaņā ar Latvijas Būvinženeru savienības Būvniecības speciālistu
sertifikācijas institūcijas*

*2010. gada 15. decembra lēmumu Nr. 312,
par pastāvīgās prakses tiesībām būvniecībā sekojošās atļautajās darbības jomās:*

Derīgs

Ir spēkā

- ēku konstrukciju projektēšanā

līdz 15.12.2015. kopš 18.12.1995.

Sertifikāts izsniegts atbilstoši LBS BSSI 2010.g. 10. februāra Nolikumam

„Par būvniecības speciālistu sertificēšanu”.

*Sertifikāta saņēmējs apņēmis savā darbībā ievērot Latvijas Republikas likumus
un pastāvošos būvniecības normatīvus, kā arī Būvspeciālistu ētikas kodeksu.*

LBS BSSI galvenais administrators



Mārtiņš Straume



LATVIJAS REPUBLIKA

DAUGAVPILS PILSĒTĀ

Lāčplēša ielā Nr.40

Nekustamā īpašuma kadastra Nr.0500-001-5310

ZEMES ROBEŽU PLĀNS

Robežas noteiktas atbilstoši Daugavpils pilsētas Domes 2000.gada 31.janvāra pasūtījumam Nr.65

Robežu plāns sastādīts mērogā M1:500 pēc 2000.gada uzmērīšanas materiāliem

Zemes kopplatība ir 702 kv.m.

Zemes apasums reģistrēts LR Latgales apgabaltiesas Daugavpils zemesgrāmatu nodaļas Daugavpils pilsētas zemesgrāmatā

2000.gada 31.janvārī

Nodalījuma (fēlijas) Nr.

5277

Ludmila Guseva

Zemesgrāmatu nodaļas tiesnesis :

VALSTS ZEMES DIENESTS

Dienvidlatgales reģionālās nodaļas Daugavpils filiāle

Nodaļas vadītāja
vietniece

[Signature]


L.Kirčenko

06.04.2000

ROBEŽPUNKTU KOORDINĀTAS

ZEMES IZVIETOJUMA SHĒMA


Nr.	X	Y
1	194544.31	657803.18
53	194541.14	657805.32
54	194527.98	657813.94
29	194523.95	657816.66
6	194515.36	657822.40
55	194508.81	657812.73
5	194504.07	657805.52
46	194504.75	657804.86
45	194518.11	657796.37
44	194528.84	657789.55
43	194533.47	657786.61

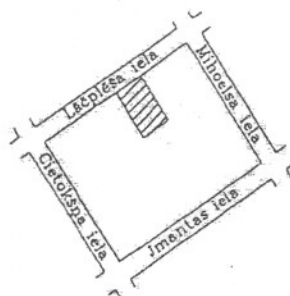

LKS-92TM

Mēroga koeficients : 0.999902

Kopplatība - 702m²

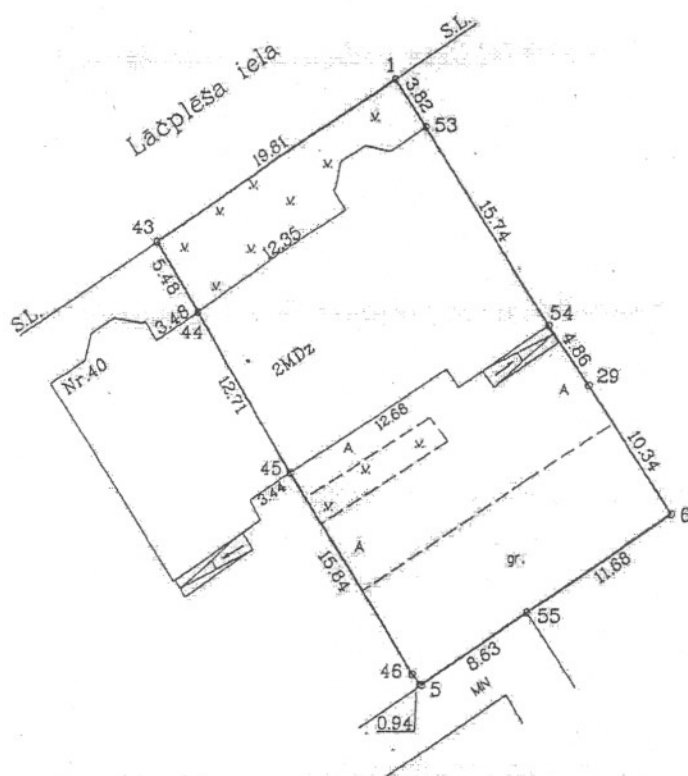

30 03 2000
W. S. A. S.

Orto-fotokartes Nr.2443-42-53

VZD Dienvidlatgales reģionālās nodaļas
Daugavpils filiāles
Mēģniecības birojs

Biroja vadītājs	Dz. Krūtkrāmelis	23.03.2000
Mēģnieks	J. Smirnovs	10.03.2000
Plānu zīmēja	J. Smirnovs	15.03.2000

MĒROGS 1:500

Nostiprinājuma uzraksts

Daugavpils zemesgrāmatu nodaļas tiesnesis Ludmila Guseva 2001.gada

16.janvārī nolēma:

Nekustamam īpašumam

Daugavpils pilsēta, Lāčplēša iela 40

Apzīmējums kadastrā: 0500- 001- 5310

Daugavpils pilsētas zemesgrāmatas nodaļā Nr. 5277 ierakstīt sekojošus pantus:

I.daļa 1. iedaļa

Ieraksta Nr.	Nekustams īpašums, servitūti un reālāstas	Platība, lielums
1.	Zemes gabals ar kadastra numuru 0500- 001- 5310.	702 kvm
2.	Uz zemes gabala atrodas viena divstāvu dzīvojamā māja ar 12 dzīvokļiem un pagrabu. Atzīme - ēka saistīta ar zemes gabalu Daugavpils pilsētā, Lāčplēša ielā 40, kadastra numurs 0500- 001- 5302, Daugavpils pilsētas zemesgrāmatas nodaļuma Nr.318. Zemes īpašnieki Dāvids Greins, kods 21112313574 un Nataļja Jakobsone, kods 28015510957.	837.51 kvm

II.daļa 1. iedaļa

Ieraksta Nr.	Īpašnieks, dzimšanas gads, vieta, personas/nodokļu maksātāja kods, tiesību pamats	Domājamā daļa	Summa, par kādu iegūts īpašums(Ls)
1.	Īpašnieks: DAUGAVPILS PILSĒTAS PAŠVALDĪBA, nodokļu maksātāja kods 90000077325.	1	
2.	Īpašuma tiesības nostiprinātas uz piekrītošo zemi ar kadastrālo vērtību Ls.2906,-.		
3.	Īpašuma tiesības nostiprinātas uz ēku kopvērtībā Ls.13529,-.		
4.	Pamats: Daugavpils pilsētas domes 2000. gada 14. septembra lēmums Nr.955, 2000. gada 1. decembra uzziņa par nekustamo īpašumu Nr.2-13/2340 un zvērināta revidenta apliecināta 2000. gada 27. marta Daugavpils pilsētas domes izziņa Nr.2-13/539.		

III.daļa 1. iedaļa

Ieraksta Nr.	Lietu tiesības, kas apgrūrina nekustamu īpašumu	Platība, lielums
1.	Atzīme - Austrumu elektrisko tīklu 0.4kV gaisvadu līnijas aizsargjosla.	44 kvm

Žurnāla Nr. 171

Lēmuma datums: 16.01.2001

Kancelejas nodeva Ls 19.17 samaksāta

Zemesgrāmatu nodaļas tiesnesis



Ludmila Guseva

Dzīvojamās mājas Nr. 40 Lāčplēša ielā Daugavpilī

dzīvokļu īpašnieku kopsapulces

PROTOKOLS

Daugavpilī

2011. gada "25". oktobra

J. Mamajai
J. Mikhajlovai
atļiecīgi' er noties
d. Novičenoka

Šajā dzīvojamā mājā pavisam ir 12 dzīvokļi, ziņāšanai
no tiem: 12 privatizētie un 0 neprivatizētie.

Sapulcē piedalās: 9 dzīvokļu īpašnieki (saraksts pielikumā).

2011. g. 27. 10.

Pašvaldībai piederošos dzīvokļus pārstāv:

Sapulcē uzaicināti:

visi dzīvokļu īpašnieki

Sapulces vadītājs:

Jelena Sankaus

Sapulces protokolists:

Jelena Sankaus

DARBA KĀRTĪBA:

1. Mājas jumts ir avārijas stāvoklī,
vai mājās dzīvokļu īpašnieki ir gatavi
remontēt mājas jumtu?
2. Nepieciešams slēgt mājas bēniņus
un tur izvietot apkures caurules, vai
dzīvokļu īpašnieki gatavi to darīt?

Pievēršam Jūsu uzmanību, ka:


* - īpašniekiem ir jābalso par katru dienas kārtības jautājumu atsevišķi.

** - uz kopsapulci jāuzaicina gan dzīvokļu, gan neapdzīvojamo telpu īpašniekus

1.

Sapulces vadītājs piedāvā:

Ja nepieciešams mājas jumta
remonts.

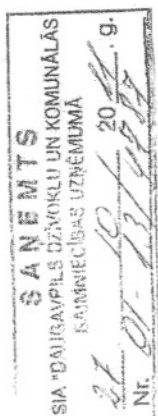

Sapulces vadītājs piedāvā dzīvokļu īpašniekiem balsot.

Balsošanas rezultāti: "par" - 9, "pret" - 0, "atturas" - 0.

(balsošanas rezultāti ir atspoguļoti pielikumā)

Ar balsu vairākumu lēmums ir pieņemts.
(ir vai nav)

Tāda veidā dzīvokļu īpašnieki balsojot NOLĒMA:

Dzīvokļu īpašnieki nolēma (vienbalsīgi), ka
mājai Lāčplēša ielā 40, Daugavpilī ir
nepieciešams jūnra remonts

2.

Sapulces vadītājs piedāvā:

Sapulces vadītājs piedāvā siltināt
mājas bēniņus, tācu ūdens caurules
palīdzām nesiltināt, vajag norīkēt
cauruļu tehnisko stāvoču, iespējams tās
ir jāmaina.

Sapulces vadītājs piedāvā dzīvokļu īpašniekiem balsot.

Balsošanas rezultāti: "par" - 9, "pret" - 0, "atturas" - 0.

(balsošanas rezultāti ir atspoguļoti pielikumā)

Ar balsu vairākumu lēmums ir pieņemts.
(ir vai nav)

Tāda veidā dzīvokļu īpašnieki balsojot NOLĒMA:

Dzīvokļu īpašnieki nolēma, ka vajag
siltināt mājas bēniņus (Lāčplēša ielā 40,
Daugavpilī), un cauruļus


Kopsapulces protokols tika sastādīts 2 eksemplāros uz 3 lapām
un ar 1 pielikumu.

Kopsapulces vadītājs


(Paraksts)

J. Sarkanis
(V. Uzvārds)












Kopsapulces protokolists




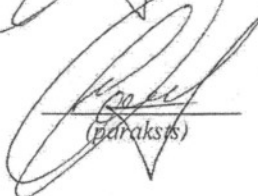

(Paraksts)

J. Sarkanis
(V. Uzvārds)

2011. g. 25. oktobri protokola pielikums Nr. 1

Dzīvojamās mājas Lāčplēša iela 40
dzīvokļu īpašnieku sapulces reģistrācijas un balsošanas lapa*

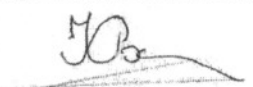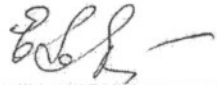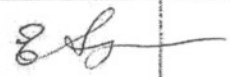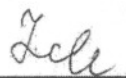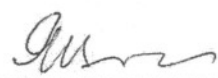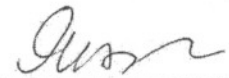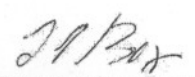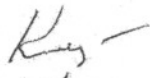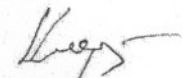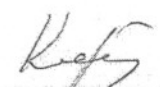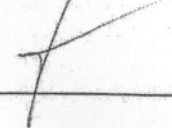
	(reģistrēts)	jautājums Nr. 1 <u>vajag remontēt mājās</u> <u>giertu</u>		jautājums Nr. 2 <u>vajag siltināt mājās</u> <u>bēniņus un caurules</u>	
		par	(balsoja) pret	par	(balsoja) pret
Īpašnieks	(paraksts)	(paraksts)		(paraksts)	
Rožko Jurijs īpašumā esošā dzīvokļa Nr. 1					
Lazareva Vita īpašumā esošā dzīvokļa Nr. 2					
Zile Anita īpašumā esošā dzīvokļa Nr. 3					
Jacišins Aleksandrs īpašumā esošā dzīvokļa Nr. 4					
Vohminceva Natalja īpašumā esošā dzīvokļa Nr. 5					
Kondratjeva Tatjana īpašumā esošā dzīvokļa Nr. 6					
Irbe Irina īpašumā esošā dzīvokļa Nr. 7					

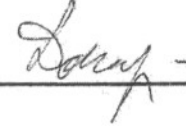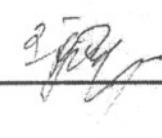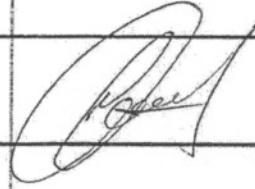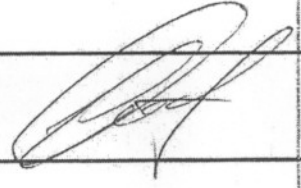	(reģistrēts)	jautājums Nr. <u>1</u>		jautājums Nr. <u>2</u>	
		(balsoja)		(balsoja)	
		par	pret	par	pret
Īpašnieks	(paraksts)	(paraksts)		(paraksts)	
Ļesins Nikolajs Īpašumā esošā dzīvokļa Nr. 8					
Donike Viktorija Īpašumā esošā dzīvokļa Nr. 9					
Kondrašova Nadežda Īpašumā esošā dzīvokļa Nr. 10					
Sarkans Ilmārs Īpašumā esošā dzīvokļa Nr. 11					
Gerasimova Elvīra Īpašumā esošā dzīvokļa Nr. 12					
Īpašumā esošā dzīvokļa Nr.					
Īpašumā esošā dzīvokļa Nr.					
Noformēja	<u>J. Sankam</u> (v. uzvārds)	 (paraksts)			

* - īpašnieku saraksts ir sastādīts pēc SIA "DDzKSU" rīcībā esošās informācijas, pamatojoties uz īpašnieku noslēgtajiem līgumiem un īpašnieku sniegtajai informācijai
 - sapulces vadītājam jāpārbauda īpašnieka tiesības balsot.

Jumta plāns.


M 1:200

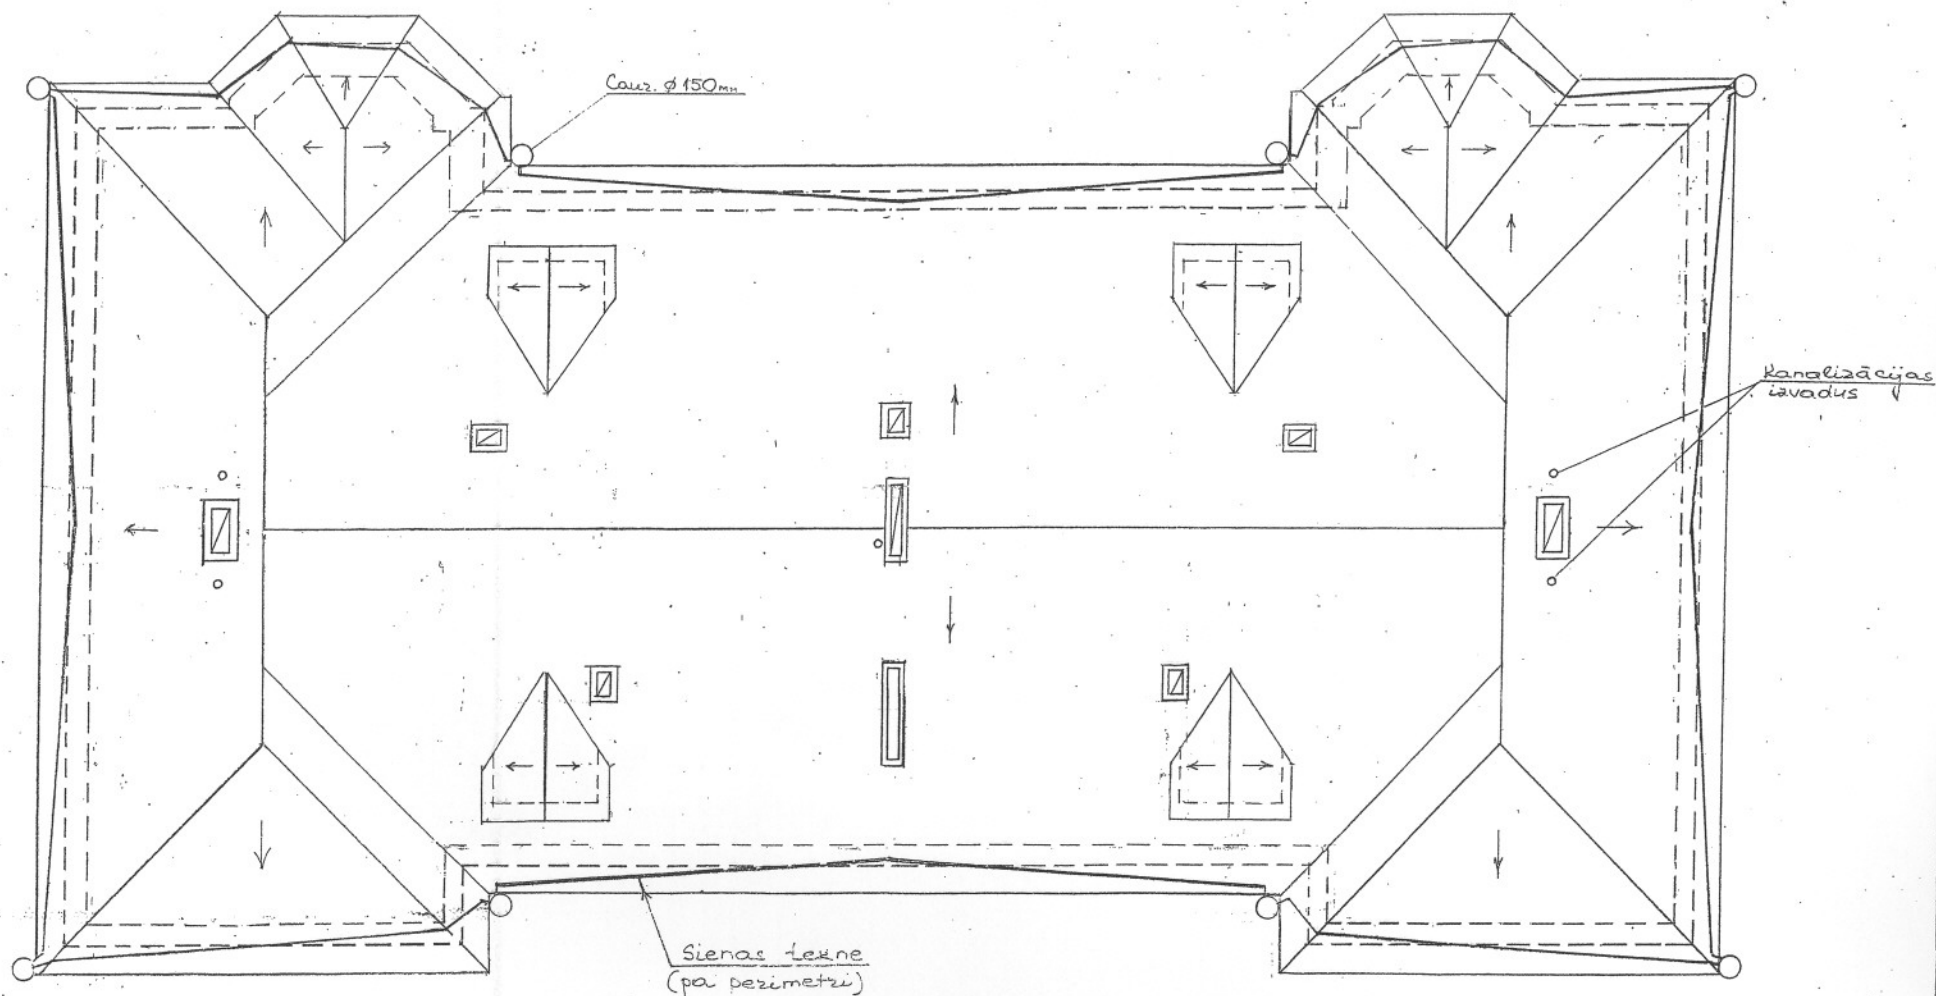

1. Vispārējās piezīmes skatīt lapu AR-3.
2. Darbu veikšanas laikā nepieciešams ievērot tehnoloģiskajā reglamentā izvirzītās prasības.

Amats	Uzvārds	Paraksts	Datums	Būve Dzīvojamās mājas spāru jumta remonts, Lāčplēša iela 40, Daugavpils.			
Izpildīt.	V.Dedele			Pasūtītājs SIA „DDZKSU”			
RTD vadīt.	V.Ragele			Lapas			
Inženiere	N.Roslyak			Nosaukums Jumta plāns.			
Objekta Reģistrācijas Nr.				2012			
Inv.Nr.				Proj.stadija TP	Marka AR	Lapa 1	Mērogs 1:100
				Sertifikāts Nr. 20 - 482			


M 1: 100

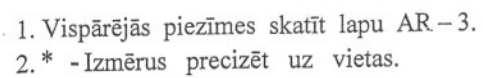

Amats	Uzvārds	Paraksts	Datums	Būve Dzīvojamās mājas spāru jumta remonts Lačpēša ielā 40, Daugavpils.				
Izpilddir.	V.Dedele			Pasūtītājs SIA „DDZKSU”				
RTD vadīt.	V.Ragele			Lapas				
Inženieri	N.Roslyak			Nosaukums Bēniņu plāns.				
				Objekta Reģistrācijas Nr.			2012	
Inv.Nr.				Proj.stadija TP	Marka AR	Lapa 2	Mērogs 1:100	Sertifikāts Nr. 20 - 482

Spāru plāns.


M 1: 100

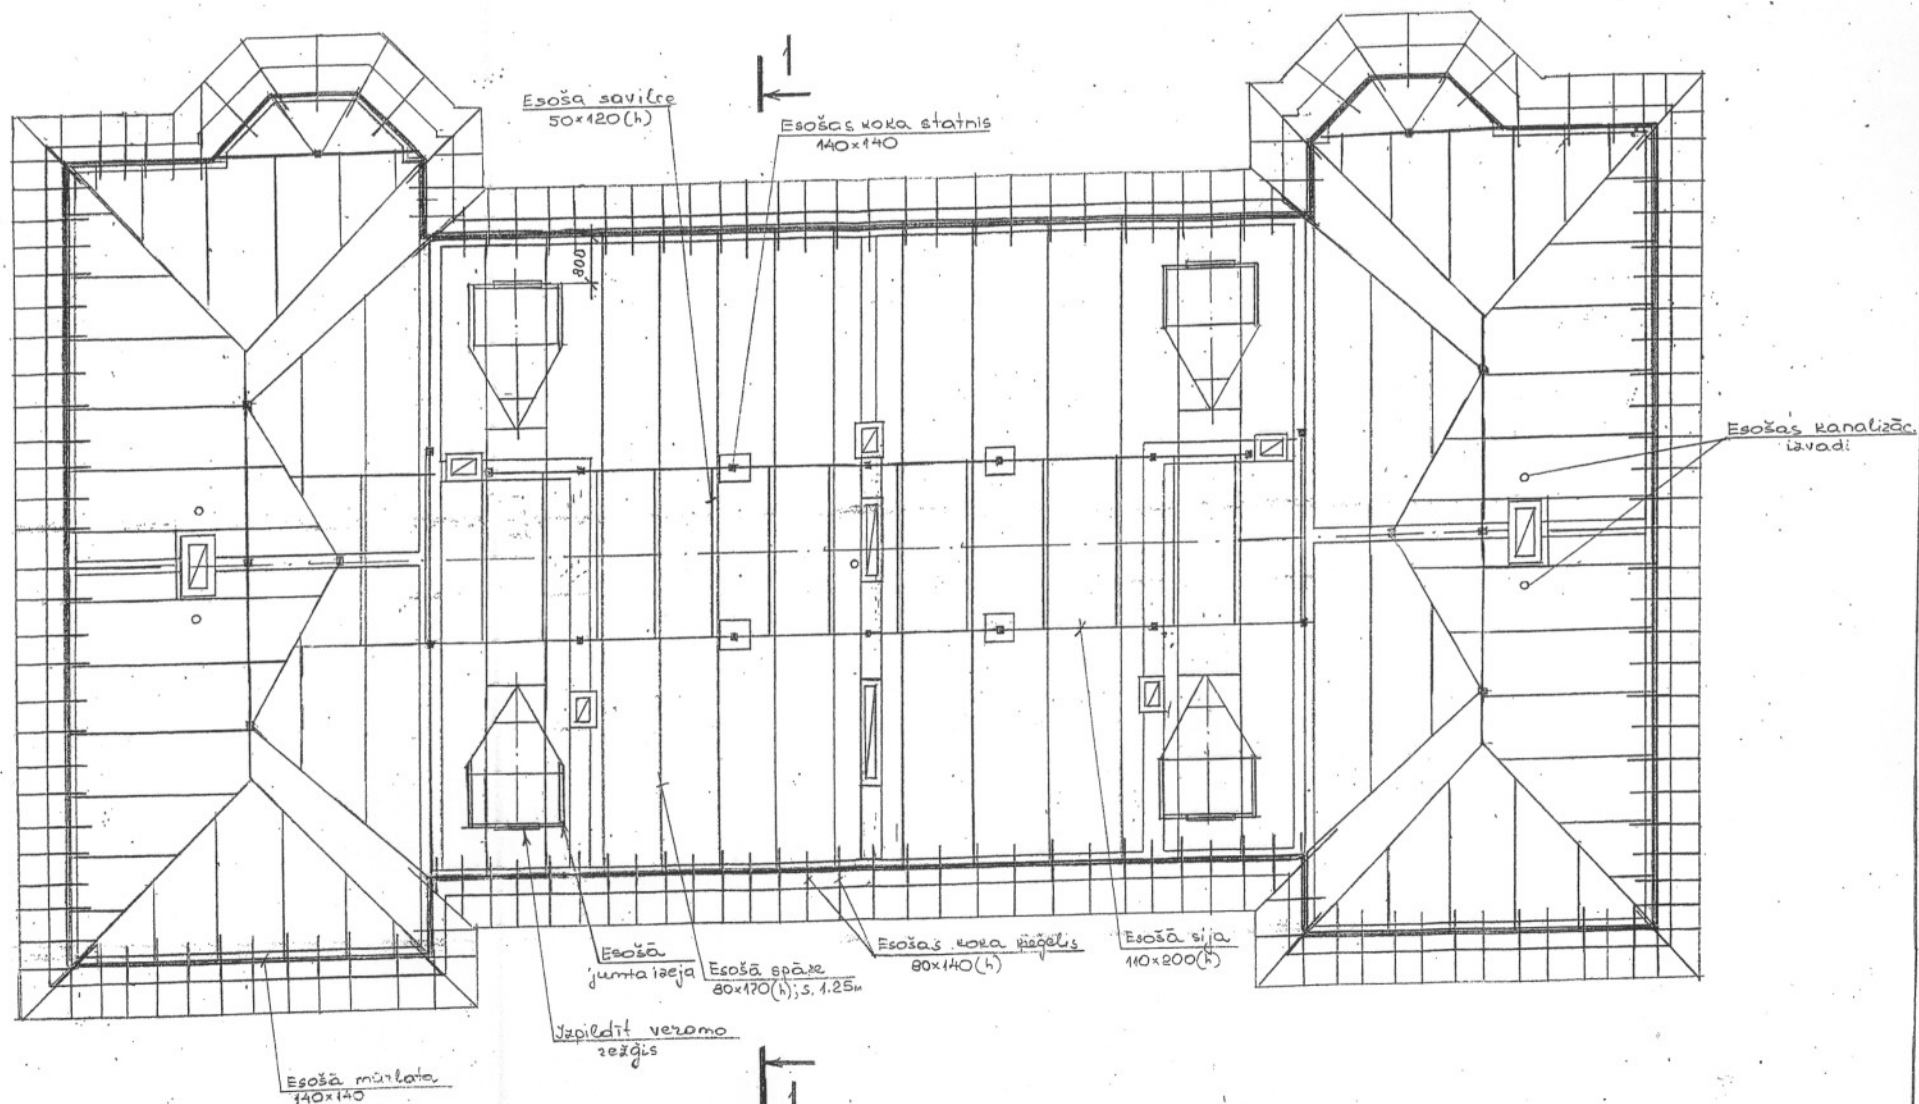

- 1.Koka konstrukcijas sagatavot no skuju šķiras koksnes, koksne otras šķiras.
- 2.Visus koka elementus, kuri saskaras ar ķieģeļu mūri, betonu un metālu - aptīt ar papi vai ruberoīdu.
- 3.Visus koka elementus stiprināt savā starpā ar naglam un metāla skavām.
- 4.Jumta koka konstrukcijas apstrādāt ar ugunsdrošības līdzeklim.
- 5.Veicot remontdarbus bēniņos, nedrīkst sabojāt jumta nesošās konstrukcijas.
- 6.Darbu veikšanas laikā nepieciešams ievērot tehnoloģiskajā reglamentā izvirzītās prasības.

Amats	Uzvārds	Paraksts	Datums	Būve Dzīvojamās mājas spāru jumta remonts Lāčplēša ielā 40, Daugavpils.			
Izpildīt.	V.Dedele			Pasūtītājs SIA „DDZKSU”			
RTD vadīt.	V.Ragele			Lapas			
Inženiere	N.Roslyak			Nosaukums Spāru plāns.			
Inv.Nr.				Objekta Reģistrācijas Nr.		2012	
				Proj.stadija TP	Marka AR	Lapa 3	Mērogs 1:100
				Sertifikāts Nr. 20 - 482			

M 1: 100

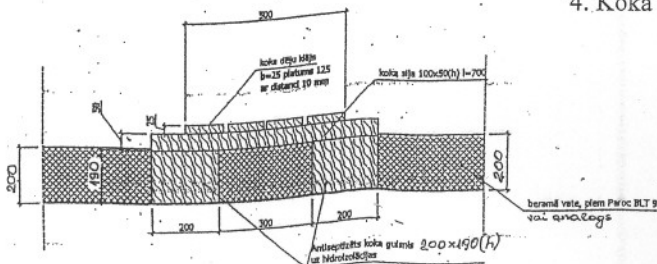


1. Vispārējās piezīmes skatīt lapu AR-3.
2. Gar apkures cauruļvadiem un pie jumta logiem izveidot koka laipas (koka laipas precizēt uz vietas).
3. Visas koka konstrukcijas apstrādāt ar antiseptiķi.
4. Koka laipas garumu precizēt būvniecības laikā.

Amats	Uzvārds	Paraksts	Datums	Būve Dzīvojamās mājas spāru jumta remonts Lačpēša ielā 40, Daugavpils.				
Izpildīt.	V.Dedele			Pasūtītājs SIA „DDZKSU”				
RTD vadīt.	V.Ragele			Lapas				
Inženiere	N.Rostysk			Nosaukums Koka laipas plāns.				
				Objekta Reģistrācijas Nr.			2012	
Inv.Nr.				Proj.stadija TP	Marka AR	Lapa 4	Mērogs 1:100	Sertifikāts Nr. 20 - 482

M 1: 50

beramā vate BLT 9, vai analogs-200mm	
Sārpi	130÷160mm
Tvaika izolācija	
Koka pārsegums	

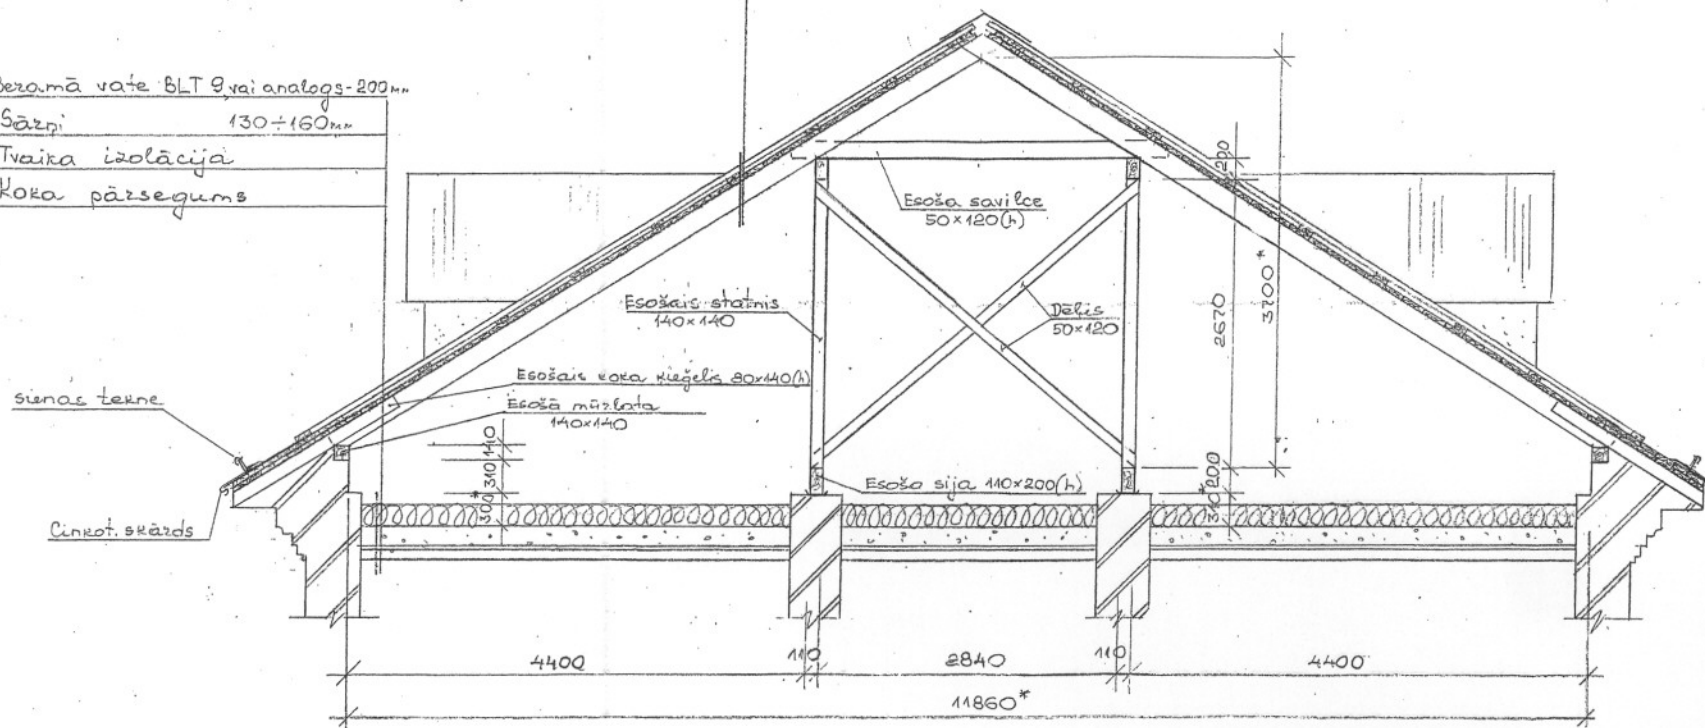

1. Vispārējās piezīmes skatīt lapu AR-3.
2. * - Izmērus precizēt uz vietas.



Amats	Uzvārds	Paraksts	Datums	Būve Dzīvojamās mājas spāru jumta remonts Lačpēša ielā 40, Daugavpils.				
Izpildīt.	V.Dedele			Pasūtītājs SIA „DDZKSU”				
RTD vadīt.	V.Ragele		Lapas					
Inženiere	N.Roslyak		Nosaukums Griezums 1 – 1.					
				Objekta Reģistrācijas Nr.		2012		
Inv.Nr.				Proj.stadija TP	Marka AR	Lapa 5	Mērogs 1:50	Sertifikāts Nr. 20 - 482

Karnīzes mezgls.

M 1: 10

Kores mezgls.

M 1: 10

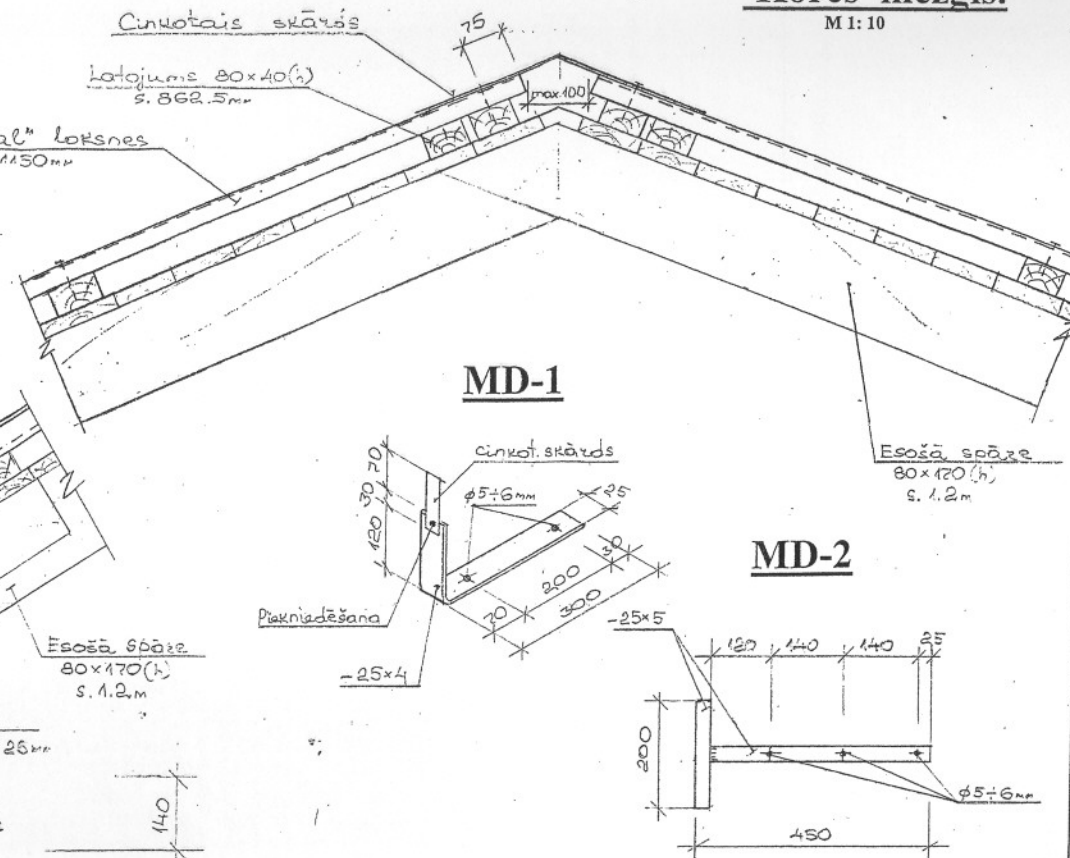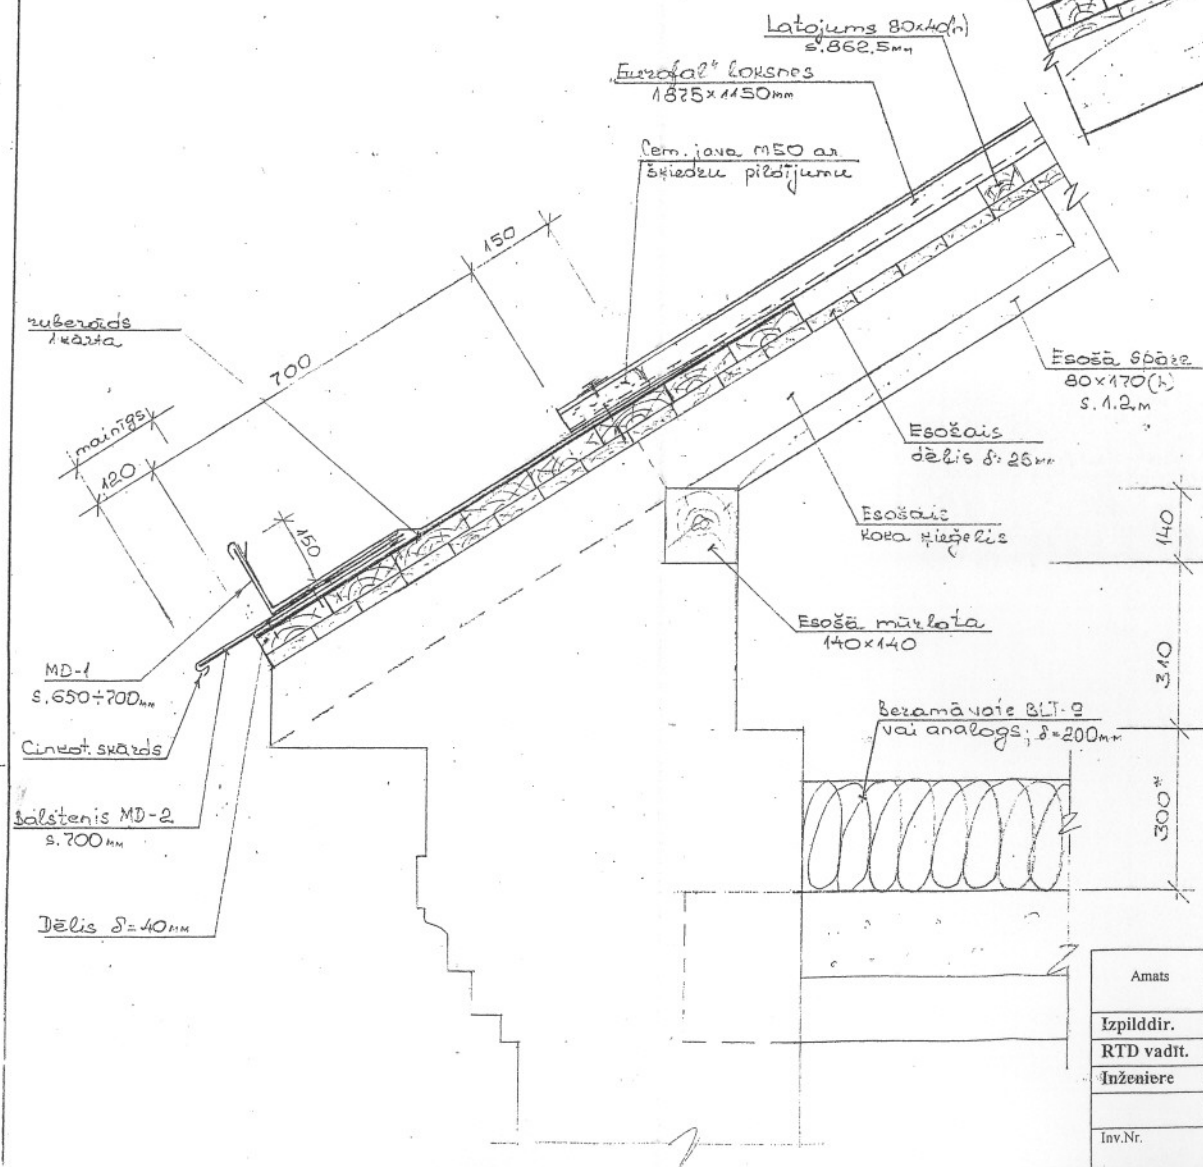

1. Vispārējās piezīmes skatīt lapu AR-3.
2. Darbu veikšanas laikā nepieciešams ievērot tehnoloģiskajā reglamentā izvirzītās prasības.

Amats	Uzvārds	Paraksts	Datums	Būve Dzīvojamās mājas spāru jumta remonts Lačpēša ielā 40, Daugavpils.				
Izpildīt.	V. Dedele			Pasūtītājs SIA „DDZKSU”				
RTD vadīt.	V. Ragele			Lapas				
Inženiere	N. Roslyak			Nosaukums Karnīzes mezgls. Kores mezgls.				
Inv. Nr.				Objekta Reģistrācijas Nr.				2012
				Proj. stadija TP	Marka AR	Lapa 6	Mērogs 1:10	Sertifikāts Nr. 20-482