

Ēkas fasādes vienkāršotās renovācijas apliecinājuma karte

(aizpilda trijos eksemplāros, ja dokuments tiek iesniegts papīra formā)

Ieceres ierosinātājs (pilnvarotā persona)

**SIA „Daugavpils dzīvokļu un komunālās
saimniecības uzņēmums”**(fiziskās personas vārds, uzvārds vai juridiskās
personas nosaukums)**Reģ.Nr.41503002485**(fiziskās personas kods vai juridiskās personas
reģistrācijas numurs)**Liepājas ielā 21, Daugavpilī, LV-5417,
t.65407274**

(adrese, tālruņa numurs)

1. Objekts **Ēkas fasādes vienkāršotās renovācijas apliecinājuma karte
dzīvojamai mājai Cietokšņa ielā 20, Daugavpilī**

2. Būves vai telpu grupas kadastra apzīmējums **Zemes kad. Nr.0500-001-6313**

3. Adrese **Cietokšņa ielā 20, DAUGAVPILĪ, LV-5400**

(iela, pagasts, pasta indekss, stāvs)

4. Objekta īpašnieks

(fiziskās personas vārds, uzvārds, personas kods,

adrese, tālruņa numurs vai

**SIA „Daugavpils dzīvokļu un komunālās saimniecības uzņēmums”
Reģ.Nr.41503002485**

juridiskās personas nosaukums, reģistrācijas numurs,

Liepājas ielā 21, Daugavpilī, LV-5417, t.65407274

adrese, tālruņa numurs)

5. Īpašuma tiesības apliecinoši dokumenti **Nostiprinājuma uzraksts**

I. Ieceres dokumentācija

6. Paredzēto darbu veids – fasādes apdares renovācijas/fasādes siltināšana/jumta siltināšana/ **jumta seguma remonts**/logu nomaiņa(vajadzīgo pasvītrot)

7. Atbildīgais projektētājs

**A/S „Komunālprojekts” Daugavpils nodaļas
vadītājs Juris Buklovskis**

(vārds, uzvārds)

Sert.Nr. 20-5045, derīgs līdz 11.08.2015.g.

(sertifikāta numurs un derīguma termiņš)

8. Arhitekts*

Vera Kladovščikova

(vārds, uzvārds)

Sert.Nr. 10-0855, 2014.gada 22.martā

(sertifikāta numurs un derīguma termiņš)

9. Būvinženieris*

Juris Buklovskis,

(vārds, uzvārds)

Sert.Nr. 20-3588, derīgs līdz 11.08.2015.g.

(sertifikāta numurs un derīguma termiņš)

10. Projektētāja apliecinājums.

Risinājumi atbilst būvniecību reglamentējošajiem normatīvajiem aktiem un vietējās pašvaldības saistošajiem noteikumiem.

Veicamās izmaiņas un pārbūves neskar kopīpašuma domājamās daļas un funkcionāli ar visas ēkas ekspluatāciju saistītās inženierkomunikācijas (inženiertīklu stāvvadus).

Risinājumi neskar ēkas nesošās konstrukcijas un neietekmēs tās noturību.

Atbildīgais projektētājs

(paraksts)

25.04.2012.

(datums)

Arhitekts*

(paraksts)

25.04.2012.

(datums)

Būvinženieris*

(paraksts)

(datums)

3

25.04.2012.

Piezīme.

* Saskaņā ar Ministru kabineta 1997.gada 1.aprīļa noteikumu Nr.112 "Vispārīgie būvnoteikumi" 3.2.¹ nodaļas 40.⁶ punktu papildus pieaicinātie būvniecības speciālisti.

Pielikumā:

Paskaidrojuma raksts uz 2 lapām.

Dokumentu saraksts un lapu skaits:

1. Darba uzdevums (1 lpp).
2. Tehniskās apsekošanas akts(2lpp).
3. Zemesrobežu plāns (1 lpp).
4. Zemesgrāmatas nodaļums Nr.4149 (2 lpp).
5. Dzīvokļu īpašnieku kopsapulces protokols (2 lpp.)
6. Pase ēkas fasādes krāsu risinājumam(3 lpp).
7. Būvkomersanta apliecība Nr.2687-R (1 lpp)
8. Fotoattēli (5 lpp).

Kopējais lapu skaits – 19 lapas.

SASKAŅOTS
VALSTS KULTŪRAS
PIEMINEKĻU AIZSARDZĪBAS
INSPEKCIJA
16. maijs 2012.g.
Nr. 1600

Darbus uzsākt pēc atļaujas izņemšanas Valsts
kultūras pieminekļu aizsardzības inspekcijā

*Summa sešpadsmit
komandētājiem
nepieciešamā
pārbaudīto
vairākus
Vadītāja vietnieks J.Radišs*

Grafisko lapu saraksts un lapu skaits Rasējumi:

11. Ieceres ierosinātāja apliecinājums.

BK-1,BK-2,BK-3,BK-4,BK-5,BK-6,BK-7,BK-8

Kopējais rasējumu skaits – 8 lapas

Apliecinu, ka pievienotie īpašuma apliecinājuma dokumenti (kopijas) ir autentiski, patiesi un pilnīgi, attiecībā uz objektu nav nekādu apgrūtinājumu, aizliegumu vai strīdu.

Aņemtos īstenot vienkāršotas renovācijas/rekonstrukcijas (vajadzīgo pasvītrot) ieceri atbilstoši izstrādātajai ieceres dokumentācijai.

Ieceres ierosinātājs

Izpilddirektore V.Dedele
20.12.2011. 05

(paraksts un tā atšifrējums)

(datums)

12. Būvvaldes lēmums.

(aizpilda tikai būvvaldes eksemplārā)

13. Nosūtīts pamatots būvvaldes atteikums.

Vēstule Nr. _____

(datums)

Būvvaldes atbildīgā amatpersona _____



(amats, paraksts un tā
atšifrējums)

29.05.2019
(datums)

II. Būvdarbi

14. Pasūtītāja iesniedtie dokumenti, uzsākot būvdarbus

Uzsākot būvdarbus, saskaņā ar ieceres dokumentāciju iesniedzu (vajadzīgo atzīmēt):

14.1. apdrošinātāja iezsniegtu būvuzņēmēja (būvētāja) civiltiesiskās atbildības obligātās apdrošināšanas polises kopiju;

14.2. ja saskaņā ar normatīvajiem aktiem būvobjektam nepieciešama būvuzraudzība, līguma kopiju par būvuzraudzību;

14.3. būvuzrauga saistību rakstu;

14.4. atbildīgā būvdarbu vadītāja saistību rakstu;

14.5. _____

Būvuzņēmējs/būvētājs _____

(fiziskās personas vārds, uzvārds, personas kods,

adrese, tālruņa numurs vai juridiskās personas nosaukums, reģistrācijas numurs,

adrese, tālruņa numurs)

Ieceres ierosinātājs _____

(amats, paraksts un tā
atšifrējums)

(datums)

15. Būvvaldes amatpersonas atzīme par dokumentu saņemšanu

Būvvaldes atbildīgā amatpersona _____

(amats, paraksts un tā
atšifrējums)

(datums)

III. Būvdarbu pabeigšana

16. Pasūtītāja informācija par būvdarbu pabeigšanu.

Iesniedzu būvvaldē segto darbu pieņemšanas akta un parakstīto darbu izpildes aktu kopijas:

Ieceres ierosinātājs

(amats, paraksts un tā
atšifrējums)

(datums)

17. Būvdarbu pārbaude

Apsekota būve dabā un konstatēts, ka būvdarbi veikti ieceres dokumentācijā norādītajā apjomā atbilstoši vietējās pašvaldības saistošajiem noteikumiem.

Būvvaldes atbildīgā amatpersona

(amats, paraksts un tā
atšifrējums)

(datums)

Piezīmes:

1. * Pasūtītājs katru apliecinājuma kartes daļu iesniedz atsevišķi – izstrādājot ieceres dokumentāciju, uzsākot būvdarbus un tos pabeidzot. Atkarībā no ieceres būvvaldē var vienkāršot apliecinājuma kartes veidlapu.
2. **Saskaņā ar Ministru kabineta 1997.gada 1.aprīļa noteikumu Nr.112 „Vispārīgie būvnoteikumi”.
- 3.2. apakšnodaļas 40. punktu papildus pieaicinātie būvniecības speciālisti.

PASKAIDROJUMA RAKSTS

Doto dzīvojamās mājas Cietokšņa ielā 20 jumta un bēniņu pārseguma siltinātāja nomaiņas projektu izstrādāja A/S „Komunālprojekts” 2012.gada martā pēc SIA „DDzKSU” pasūtījuma.

1. Jumta segums

Esošais jumta segums izpildīts no jumtu šīfera. Daudzās jumta seguma vietās ieloku savienojumos un jumta dzegas daļā ir caurteces. Pēc dotā projekta esošais jumta segums un latojums tiek demontēti. Paredzēta jauna latojuma un jumta seguma ierīkošana.

Jumta segums ieprojektēts no krāsota tērauda RUUKKI Classic SR35-475, no RUUKKI gludām loksnēm ar divkāršiem ielokiem. Pieņemtie jumta segumu raksturlielumi doti rasējumos BK.

Bēniņu telpas normālas ventilācijas nodrošināšanai ir paredzēti sekojoši pasākumi:

- vēdcaurumi jumta kores daļā,
- jumta logu uzstādīšana.

2. Spāru sistēma

Esošā koka spāru sistēma ir labā stāvoklī. Apsekošanas gaitā tika konstatētas tikai dažas spāru sistēmas konstrukciju puves bojātas vietas. Šos konstrukciju elementus dotajā projektā ir paredzēts nomainīt.

3. Bēniņu pārsegums

Pēc apsekošanas rezultātiem esošais bēniņu pārseguma siltinātājs ir blīvēti katlu izdedži. Nepieciešams veikt efektīvāku siltinātāju papildslāņa likšanu.

Par siltinātāju pieņemta BEARMA vate 220 mm biezumā (PAROC BLT-9 vai analogs).

Deklarēta $\Delta\lambda_{c1} = 0.042 \text{ W/m}\cdot\text{k}$, labojuma koeficients $\Delta\lambda_w = 0.002 \text{ W/m}\cdot\text{k}$ (LBN 002-01, 2.tab.)

Aprēķina siltumvadītspēja $\Delta\lambda_d = 0.042 + 0.002 = 0.044 \text{ W/m}\cdot\text{k}$.

$U_{RN} = 0.2 \times k$ (normatīvā vērtība)

$K = 19 / (Q_i - Q_l)$,

Q_i – iekštelpu aprēķina temperatūra $+18^\circ\text{C}$

Q_l – āra gaisa vidējā temperatūra apkures sezonā -1.3°C (LBN 003-01)

$K = 19 / (18 + 1.3) = 0.984$,

$U_{RN} = 0.2 \cdot 0.984 = 0.197 \text{ W/m}^2\text{k}$ (LBN 002-01, 1.tab.)

Tehniskā pretestība:

$R_T = R_{S1} + R_1 + R_2 + R_3 + R_{SE}$

$R_{S1} = 0.1 \text{ m}^2 \cdot \text{K/W}$ – iekšējās virsmas termiskā pretestība

$R_{SE} = 0.04 \text{ m}^2 \cdot \text{K/W}$ – ārējās virsmas termiskā pretestība

R_1, R_2, R_3 – griestu apmetuma, koka vairogu un siltumizolācijas tehniskās pretestības.

$R_T = 0.1 + 0.02/0.9 + 0.07/0.06 + 0.2/0.044 + 0.04 = 5.88 \text{ m}^2 \cdot \text{K/W}$

$U = 1/R_T = 1/5.88 = 0.170 < U_{RN} = 0.197 \text{ W/m}^2\text{k}$

Pieņemtais risinājums atbilst LBN 002-01 prasībām.

4. Visu dabisku vedināšanu nepieciešams izpildīt ar ķieģeļu caurulēm virs jumta.
5. Izremontēt bojāto dzegu apmetumu un ķieģeļu dzegu.
6. Veikt arhitektūras detaļu no Cietokšņa ielas remontu.
7. Esošo lūku uz bēniņiem $600 \times 600 \text{ mm}$ paplašināt līdz $600 \times 800 \text{ mm}$.
8. Atjaunot ventilācija cauruļu uzgalvjus.

Būvprojekta vadītājs



**Tehniskais uzdevums projektēšanai (Ēkas fasādes vienkāršotās
renovācijas apliecinājuma karte)**

1. Projekta arhitektūras un celtniecības daļu drīkst izstrādāt tikai sertificēts inženieris, arhitekts vai licenzēta projektēšanas organizācija.
2. Projektu izstrādāt ievērojot LR MK noteikumus, celtniecības, ugunsdrošības normas un citus saistošus noteikumus, kā arī pilsētas apbūves noteikumus.
3. Projektu izstrādāt ievērojot Daugavpils pilsētas domes pilsētplānošanas un būvniecības departamenta prasības tai skaitā "krāsu pasi".
4. Izstrādājot projektu jumta kapitālam remontam vai nomaiņai, paredzēt pietiekošu ventilāciju bēniņiem.
5. Izstrādājot projektu obligāti veikt apsekošanu kopā ar SIA „DDzKSU” ēku inženieri, projektā paredzēt jumta seguma nomaiņu un ja nepieciešams koka konstrukciju stiprināšanu vai nomaiņu.
6. Izstrādāt detalizētus galvenos konstruktīvos mezglus (karnīzes, kores, ja tiks paredzēta jumta logu izbūve- jumta loga konstruktīvo risinājumus un mezglus un citus jumta rekonstrukcijas nepieciešamos mezglus, lai nodrošinātu kvalitatīvu jumta tālāku ekspluatāciju) un veikt bēniņu pārseguma siltināšanas siltumtehnisko aprēķinu un sniegt mezglus siltināšanas darbu veikšanai (paredzēt laipas līdz apkures caurulēm un jumta logiem). Siltumizolācijas biezumu un materiālu aprēķināt saskaņā ar LBN 002-01 "Ēku norobežojošo konstrukciju siltumtehnika" un LBN 201-07 „Būvju ugunsdrošība” prasībām, siltināšana nedrīkst pasliktināt bēniņu ventilēšanas apstākļus. Pārbaudīt bēniņu telpas un nepieciešamības gadījumā ierīkot papildus dabisko ventilāciju, apledojuma novēršanai, lai nebūtu asas temperatūras izmaiņas, atbilstoši spēkā esošiem normatīviem.
7. Saskaņot ar Daugavpils pilsētas domes pilsētplānošanas un būvniecības departamentu un ar SIA "DDzKSU" projekta dokumentāciju.

Ar cieņu

SIA „DDzKSU”

DZĪVOJAMĀS MĀJAS CIETOKŠŅA IELĀ 20
JUMTA NESOŠO PAMATKONSTRUKCIJU, JUMTA SEGUMA UN BĒŅIŅU
PĀRSEGUMA SILTINĀTĀJA
TEHNISKĀS APSEKOŠANAS AKTS

1. Visparīgā daļa

Saskaņā ar SIA „DDzKSU” pieteikumu un programmu izdevumu A/S „Komunālprojekts” pārstāvji SIA „DDzKSU” darbinieku klātbūtnē izpildīja jumta nesošo pamatkonstrukciju, jumta seguma un bēniņu pārseguma siltinātāja tehniskā stāvokļa apsekošanu.

Apsekošanas mērķis ir jumta nesošo konstrukciju renovācijas projekta izpildīšana, jumta seguma un bēniņu pārseguma siltinātāja nomaiņa.

2. Apsekošanas rezultāti

Apsekošanas gaitā tika konstatēts sekojošais:

- ēka ir taisnstūra formā izvietota Cietokšņa ielā.
- ēkas zeltmeņos izvietotas 4 aillas, kur ir uzstādīti ventilācijas režģi (300x420h).
- jumts – 2-slīpes. Uz jumta uzstādīti „2” jumta logi, kuru platība saskaņā ar normatīviem nav pietiekama. Nepieciešams uzstādīt jaunus jumta logus saskaņā ar aprēķinu.
- spāru sistēma sastāv no mūrlatas, statņiem, kas balstās uz guļbaļķiem, garensiju un pašu spāri.
- spāru sistēma izpildīta no šķautnēta brusa. Ir labā stāvoklī.
- jumta segums – šīfera, taisnos posmos un no gluda skārda - pie dzegas. Jumta segums un latojums ir pilnīgi jānomaina.
- siltinātājs – noblīvētu izdedžu uzbērums.
- veikt efektīvāku siltinātāju papildslāņa likšanu.
- viena esošā ķieģeļu ventilācijas caurule nojaukta virs jumta un pārsegta ar jumta segumu.
- Divas ventilācijas aillas – izvads uz bēniņiem.
- Visu dabisku vēdināšanu nepieciešams izpildīt ar ķieģeļa caurulēm virs jumta.

- Cietokšņa ielas fasādes arhitektūras detaļas virs dzegas daļēji ir bojātas. Atjaunot pēc esošā tipa.
- Dzega Cietokšņa ielā ir apmesta. Daļēji apmetums ir bojāts. Izpildīt remontu.
- Pagalma pusē dzega no māla pilnķieģeļiem. Novērojama atsevišķu ķieģeļu izkrišana. Veikt dzegas remontu.
- Esošo lūku uz bēniņiem 600x600 mm paplašināt līdz 600x800 mm (saskaņā ar pastāvošiem normatīviem),
- Ventilācija cauruļu uzgalvji daļēji sabrukuši un tie ir jāatjauno.

Apsekošanu izpildīja:

A/S „Komunālprojekts” būvtehniķe:



N.Popkova

SIA „DDzKSU” inženieris:



LATVIJAS REPUBLIKA

DAUGAVPILS PILSĒTĀ

Cietokšņa ielā Nr.20

Zemes kadastra Nr.0500-001-6313

ZEMES ROBEŽU PLĀNS

Robežas noteiktas atbilstoši Daugavpils pilsētas Domes 1999.gada 02.februāra pasūtījumam Nr.73

Robežu plāns sastādīts mērogā M1:500 pēc 1999. gada uzmērīšanas materiāliem.

Zemes kopplatība ir 848 kv.m.

Zemes īpašums reģistrēts LR latgales apgabaltiesas Daugavpils zemesgrāmatu nodaļas Daugavpils pilsētas zemesgrāmatā

2000. gada 31. janvārī

Nodalījuma (folijas) Nr. 4149.

Zemesgrāmatu nodaļas tiesnesis :

A. Skrinda

Jānis Radionovs



VALSTS ZEMES DIENESTS Daugavpils nodaļa

Nodaļas vadītāja



M.Sokolova

2.3.2000. g.

ROBEŽPUNKTU KOORDINĀTAS

ZEMES IZVIETOJUMA SHĒMA

Nr.	X	Y
6	194391.88	657845.36
11	194384.98	657852.12
12	194383.35	657849.62
13	194375.64	657854.29
14	194377.40	657856.95
15	194369.26	657861.98
16	194352.08	657835.44
17	194352.44	657835.20
18	194355.31	657833.37
19	194367.84	657825.30
20	194370.72	657823.46
7	194375.35	657820.48

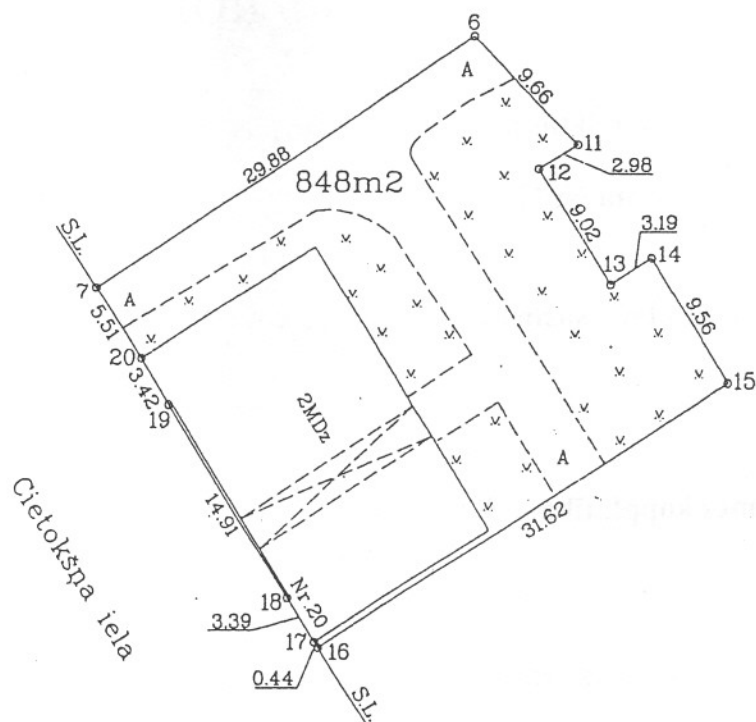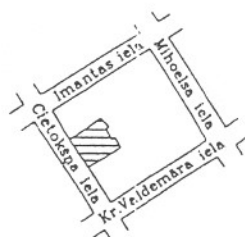

Latvijas koordinātu 1992.gada sistēma
Mēroga koeficients :0.9999020
Ortofoto Nr.2443-42-53
Mērogs 1 : 500

LR VZD Daugavpils nodaļa
22 -03- 1999
KADASTRA DAĻA

VZD Daugavpils nodaļas Mērocinības birojs			
Biroja vadītājs	<i>[Signature]</i>	Dz.Krūtkrāmelis	20.03.99
Mērocinieks	<i>[Signature]</i>	J.Smironovs	19.02.99

DAUGAVPILS ZEMESGRĀMATU NODAĻA
Daugavpils pilsētas zemesgrāmatas nodaļums Nr. 4149
Kadastra numurs: 0500 001 6313
Adrese: Cietokšņa iela 20, Daugavpils

Ieraksta Nr.	I. daļa 1. iedaļa Nekustams īpašums, servitūti un reālnastas	Daļa	Platība, lielums
1.1.	Zemes gabals ar kadastra numuru 0500- 001- 6313.		848 kvm
2.1.	Uz zemes gabala atrodas viena divstāvu dzīvojamā māja ar 7 dzīvokļiem. Žurnāls Nr. 569(2000), lēmuma datums: 31.01.2000, tiesnesis Jānis Radionovs		417,9 kvm
3.1.	Atzīme - dzīvokļa īpašumam Nr. 7 atvērt nodalījumu Nr. 4149-7. Žurnāls Nr. 6588(2000), lēmuma datums: 29.09.2000, tiesnesis Jānis Radionovs	14/1000	53,1 kvm
4.1.	Atzīme - dzīvokļa īpašumam Nr. 1 atvērt nodalījumu Nr. 4149-1. Žurnāls Nr. 3763(2001), lēmuma datums: 23.04.2001, tiesnesis Ludmila Guseva	517/3759	51,7 kvm
5.1.	Atzīme - dzīvokļa īpašumam Nr. 5 atvērt nodalījuma Nr. 4149-5. Žurnāls Nr. 300000607563, lēmuma datums: 19.11.2003, tiesnesis Valda Strode	3300/37590	33 m²
6.1.	Atzīme - dzīvokļa īpašumam Nr. 4 atvērt nodalījuma Nr. 4149-4. Žurnāls Nr. 300000607569, lēmuma datums: 19.11.2003, tiesnesis Valda Strode	7170/37590	71,7 m²
7.1.	Atzīme - neapdzīvojamai telpai Nr.3 atvērt nodalījumu Nr. 4149-3. Žurnāls Nr. 300000704389, lēmuma datums: 24.03.2004, tiesnesis Valda Strode	6550/37530	65,5 kvm
8.1.	Atzīme - dzīvokļa īpašumam Nr. 2 atvērt nodalījuma Nr. 4149-2. Žurnāls Nr. 300000805202, lēmuma datums: 20.07.2004, tiesnesis Valda Strode	504/3759	50,4 kvm
Ieraksta Nr.	I. daļa 2. iedaļa No nekustama īpašuma atdalītie zemes gabali, servitūtu un reālnastu pārgrozījumi un dzēsumi	Daļa	Platība, lielums
Nav ierakstu			
Ieraksta Nr.	II. daļa 1. iedaļa Īpašnieks, dzimšanas gads, vieta, personas/nodokļu maksātāja kods, tiesību pamats	Daļa	Summa (Ls)
1.1.	Īpašnieks: DAUGAVPILS PILSĒTAS PAŠVALDĪBA, nodokļu maksātāja kods 90000077325.	1	
2.1.	Īpašuma tiesības nostiprinātas uz piekrītošo zemi ar kadastrālo vērtību Ls.1572.00		
3.1.	Īpašuma tiesības nostiprinātas uz ēkām kopvērtībā Ls.12265.00		
4.1.	Pamats: 1999. gada 20. maija Daugavpils pilsētas domes lēmums Nr.423 un 2000. gada 26. janvāra uzzīņa par nekustamo īpašumu Nr.2-13/132 un ēkām - zvērināta revidenta apliecināta 1999. gada 9. aprīļa Daugavpils pilsētas domes izziņa Nr.2-13/426. Žurnāls Nr. 569(2000), lēmuma datums: 31.01.2000, tiesnesis Jānis Radionovs		
Ieraksta Nr.	II. daļa 2. iedaļa Atzīmes par maksātnespēju, piedziņas vēršanu, aizliegumiem, pēcmantinieku iecelšanu un mantojuma līgumiem		
Nav ierakstu			
Ieraksta Nr.	III. daļa 1. iedaļa Lietu tiesības, kas apgrūtina nekustamu īpašumu	Platība, lielums	
1.1.	Atzīme - Austrumu elektrisko tīklu kabeļu līnija.		36 m
2.1.	Atzīme - SIA "Lattelekom" Daugavpils nodaļas sakaru kabelis.		1 m
3.1.	Atzīme - Caurbrauktuves ceļa servitūts. Žurnāls Nr. 569(2000), lēmuma datums: 31.01.2000, tiesnesis Jānis Radionovs		
4.1.	Saskaņā ar Latvijas Republikas Kultūras ministrijas 1998. gada 29. oktobra rīkojumu Nr.128, dzīvojamā māja ir vietējās nozīmes kultūras piemineklis ar Valsts aizsardzības Nr.4746. Ieraksts izdarīts, labojot kļūdu saskaņā ar Zemesgrāmatu likuma 90. pantu. Žurnāls Nr. 300000344849, lēmuma datums: 18.10.2002, tiesnesis Jānis Radionovs		
Ieraksta Nr.	III. daļa 2. iedaļa Pārgrozījumi 1.iedaļas ierakstos, ierakstu un pārgrozījumu dzēsumi	Platība, lielums	
Nav ierakstu			
Ieraksta Nr.	IV. daļa 1.,2. iedaļa Kūlās tiesība un tā pamats	Summa (Ls)	
Nav ierakstu			

Ieraksta Nr.	IV. daļa 3. iedaļa Pārgrozījumi ķīlas tiesībās, pārgrozījumu dzēsumi	Summa (Ls)
Nav ierakstu		
Ieraksta Nr.	IV. daļa 4.,5. iedaļa Ķīlu dzēsumi pilnībā vai daļēji	Summa (Ls)
Nav ierakstu		

Informācijas prasītājs: Jūlija Mamaja. Pieprasījums no IP 62.205.232.242. Pieprasījums izdarīts 1:38:53 PM 4/13/2012

Piezīme. Saskaņā ar personu datu aizsardzības likumu, katrs informācijas pieprasījums no datubāzes tiek reģistrēts

Dzīvojamās mājas Nr. 20 Cietokņa ielā Daugavpilī

dzīvokļu īpašnieku kopsapulces

PROTOKOLS

Daugavpilī

2011. gada "30". septembrī

Šajā dzīvojamā mājā pavisam ir 7 dzīvokļi,
no tiem: 7 privatizētie un - neprivatizētie.

*J. Miķailovai
v. Nagli
h. Novičenonai
O. Antonovai
F. Mamajai
Attiecīgi tiesības
03.10.2011*

Sapulcē piedalās: dzīvokļu īpašnieki un īrnieki.

Sapulcē uzaicināti:

*Slavica Ilona, Lebedeva Olga, Zdislavs Žuravskis
Maksimova Inesa, Dubins, Fiedijs, Eduards Vilks, Kļodovs.*

Sapulces vadītājs:

Inesa Maksimova

Sapulces protokolists:

Ilona Slavicka

DARBA KĀRTĪBA:

1.

1.

Sapulces vadītājs piedāvā:

Veikt jumta kapitālremontu, bēniņu pārseguma un siltumapgādes cauruļu siltināšanas darbu kompleksā, paskaidro par iespējamām sekām, ka ja tiks veikts tikai jumta remonts nesiltinot bēniņu pārsegumu un siltumapgādes caurules var notikt dzīvokļu appludināšana, ķieģeļu karnīžu un sienu bojājums un tiks patērēti lieki naudas līdzekļi ledus novākšanai no ūdensnotekām un jumta, kad notiks sniega kušana un jumta un ūdensnoteku apledojuums pārmērīgu siltuma zudumu rezultātā. Lūgt Daugavpils pilsētas domi līdzfinansēt bēniņu pārseguma siltināšanas darbus 80% apmērā, saskaņā ar saistošiem noteikumiem Nr. 39

SIA „DDzKSU” paziņo dzīvojamās mājas dzīvokļu īpašniekiem, ka sakarā ar to, ka dzīvokļu īpašnieki apzināti atteicas veikt kompleksus remontdarbus, t.i., jumta seguma kapitālremontu, pārsegumu un siltumapgādes cauruļu siltināšanu, SIA „DDzKSU” noņem no sevis jeb kādu atbildību par dzīvokļu appludināšanu. Visus zaudējumus, kas radīsies appludināšanas rezultātā būs jāsedz dzīvokļu īpašniekiem no saviem līdzekļiem.

S A N E M Ū S	
SIA "DAUGAVPILS DZĪVOKĻU" UN KOMUNĀLĀS	
SAIMNIECĪBAS UZŅĒMUMĀ	
03. 10.	20 11. g.
Nr. 01-13/4190	

Sapulces vadītājs piedāvā dzīvokļu īpašniekiem balsot.

Balsošanas rezultāti: "par" - seši, "pret" - —, "atturas" - —.

(balsošanas rezultāti ir atspoguļoti pielikumā)

Ar balsu vairākumu lēmums ir pieņemts.
(ir vai nav)

Tāda veidā dzīvokļu īpašnieki balsojot NOLĒMA:

✓ Veikt jaunā kapitāla remontu, bēniņu pārseguma un
siltumapgādes cauruļu siltināšanas darbu
kompleksā. Pienākot SIA DŽKSLI veikt iepirkumu procedūru
lūgt Kangarvils pilsētas domi līdzfinansēt
bēniņu pārseguma siltināšanas darbus 80% apmērā,
saskaņā ar saistošiem noteikumiem Nr. 39.

Kopsapulces protokols tika sastādīts 2 eksemplāros uz 2 lapām
un ar 1 pielikumu.

Kopsapulces vadītājs

U. Leaces
(paraksts)

I. Maksimova
(V. Uzvārds)

Kopsapulces protokolists

A. Kabis
(paraksts)

I. Slavicka
(V. Uzvārds)



DAUGAVPILS PILSĒTAS DOME

**PILSĒTPLĀNOŠANAS UN BŪVNIECĪBAS DEPARTAMENTS
PILSĒTVIDES NODAĻA**

Reģ. Nr. 90000077325, Raiņa ielā 28, Daugavpils LV-5403

PASE
ĒKAS FASĀDES KRĀSU RISINĀJUMAM
8.4.- 5./63

ADRESE: Cietokšņa iela 20, Daugavpils

PASŪTĪTĀJS: SIA DDzKSU

Daugavpils 2011. gads

1.

2.

3.



Fasādes apdares materiāli:

jumts jumta skārds ar tradicionālo lokšņu locījumu

ēkas cokols dabīgā granīta bloki

sienu virsma ķieģeļu mūrējums

fasādes detaļas, dekors apmestās fasādes detaļas

Īpašas atzīmes:

Dzīvojamā ēka ir:

Vietējās nozīmes arhitektūras piemineklis, aizsardzības Nr. 4746.

Uz to attiecas likums "Par kultūras pieminekļu aizsardzību"

un MK noteikumiem Nr. 474 "Noteikumi par kultūras pieminekļu

uzskaiti, aizsardzību, izmantošanu, restaurāciju, valsts pirkuma

liesībām un vidi degradējoša objekta statusa piešķiršanu".

- fasādes un jumta renovācijas būvdarbi veicami tikai pēc fasādes


vienkāršotās renovācijas apliecinājuma kartes saskaņošanas

Pilsētplānošanas un būvniecības departamenta Būvvaldē.

Saskaņā ar LR Ministru kabineta Noteikumu Nr. 112 "Vispārīgie būvnoteikumi" 37.2 punkta prasībām.

ĒKAS FASĀDES KRĀSU PASE

Cokols, sienu virsma:

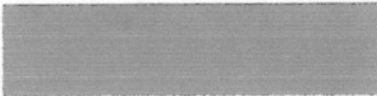1.  0027 - ēkas apmestās dzegas, dekoratīvās detaļas
2.  0203 - ēkas apmestās daļas (apkārt 1.stāva logiem)
3.  0132 - ēkas apmestās daļas (arkas daļā)

Jumts:

- RR 32 (RUUKKI)

Logi

- RAL8011 (Nut brown)

Durvis

- N 464 (TIKKURILA)

Metāla detaļas:

(margas, palodzes, vārti un c.)

- palodzes RR 32 (RUUKKI)

- metāla detaļas N 464(TIKKURILA)

Balkonu nožogojumi:

Piezīmes: Ēkas fasādi nepieciešams attīrīt no bojājumiem (uzrakstiem).
Nepieciešams uzstādīt jaunas durvis analogas vēsturiskajām (saskaņojot projektu).
Nepieciešams attīrīt cokolu no krāsas (lai atsegtu dabīgā granīta blokus).

Izstrādāja: L.Čible

“27.”decembrī 2011.gadā

Pilsētas galvenais mākslinieks

SASKAŅOTS
Daugavpils pilsētas galvenais mākslinieks
Juris Pundurs
20.11.2011. g. *Juris Pundurs*



LATVIJAS REPUBLIKAS EKONOMIKAS MINISTRIJA

Brīvības ielā 55, Rīgā, LV-1519 ♦ Tālrunis 371-7013101 ♦ Fakss 371-7280882 ♦ E-pasts: pasts@em.gov.lv

R ī g ā

BŪVKOMERSANTA REĢISTRĀCIJAS APLIECĪBA

izsniegta
akciju sabiedrībai
Komunālprojekts

vienotais reģistrācijas numurs : 40003005372

Komersants reģistrēts Būvkomersantu reģistrā 2006.gada 19.maijā
(lēmums Nr. 2783) saskaņā ar Ministru kabineta 2005. gada 28.jūnija
noteikumiem Nr.453 "Būvkomersantu reģistrācijas noteikumi"

Būvkomersanta reģistrācijas Nr. 2687-R

Ikgadējais informācijas atjaunošanas datums : 19.maijs

Atbildīgā amatpersona -
Būvniecības stratēģijas nodaļas vadītājs



Komersanta reģistrāciju būvkomersantu reģistrā nosaka:

- Būvniecības likuma 10. pants,
- Ministru kabineta 2005. gada 28. jūnija noteikumi Nr.453 "Būvkomersantu reģistrācijas noteikumi".

Komersants drīkst veikt komercdarbību tajās būvniecības jomās, kurās komersanta atbildīgajiem speciālistiem ir atbilstošs būvprakses vai arhitekta prakses sertifikāts vai, ja persona attiecīgo izglītību un profesionālo kvalifikāciju ieguvusi ārvalstīs, profesionālās kvalifikācijas atzīšanas apliecība.

Reģistra informācijas atjaunošana

Komersants 14 dienu laikā pēc attiecīgo izmaiņu izdarīšanas sniedz reģistra iestādei informāciju par šādām iesniegumā sniegto ziņu izmaiņām:

1. komersanta nosaukums (firma), veids, juridiskā adrese vai korespondences adrese;
2. ziņas par personām, kas ir atbildīgas par būvniecību un kurām ir patstāvīgas prakses tiesības Būvniecības likuma 8.panta pirmajā daļā minētajās būvniecības jomās, kā arī ziņas par līgumu, ko minētās personas ir noslēgušas ar komersantu;
3. ziņas par personām, kuras ir atbildīgas par darba aizsardzību, un dokumentiem, kas apliecina attiecīgo personu kompetenci.

Ikgadējā informācijas atjaunošana

Saskaņā ar Ministru kabineta 2005.gada 28.jūnija noteikumiem Nr.453 "Būvkomersantu reģistrācijas noteikumi" 22. punktu,

Komersants reizi gadā līdz reģistra iestādes noteiktajam datumam iesniedz reģistra iestādē ziņas par iepriekšējo gadu.

1. ziņas par nodarbināto skaitu:
 - 1.1. kopējais nodarbināto skaits;
 - 1.2. būvniecībā nodarbināto skaits;
2. ziņas, kas raksturo komercdarbību būvniecībā:
 - 2.1. komersanta izpildīto būvdarbu apjoms (2.3. un 2.4. apakšpunktā norādīto apjomu summa);
 - 2.2. saskaņā ar līgumiem kopā ar apakšuzņēmējiem veiktā būvniecība (neskaitot ieguldījumu pamatlīdzekļos);
 - 2.3. saskaņā ar līgumiem bez apakšuzņēmējiem veiktā būvniecība (neskaitot ieguldījumu pamatlīdzekļos);
 - 2.4. komersanta paša vajadzībām izpildīto būvdarbu apjoms – ieguldījums pamatlīdzekļos;
 - 2.5. komersanta samaksātā sociālā nodokļa summa;

Ja reģistra iestādes rīcībā nonākusi informācija, kas neatbilst reģistrā norādītajām ziņām, reģistra iestāde pārbauda attiecīgās ziņas un, ja nepieciešams, pieprasa komersantam sniegt precizētu informāciju.

Ja komersants noteiktajā termiņā nav sniedzis reģistra iestādei ziņas, reģistra iestāde pieņem lēmumu par komersanta svītrošanu no reģistra.



F-1



F-2



F-3



F-4




F-5-CIETOKŠŅA iela



F-6-SĒTAS FASĀDE



F-7-SĀNU FASĀDE

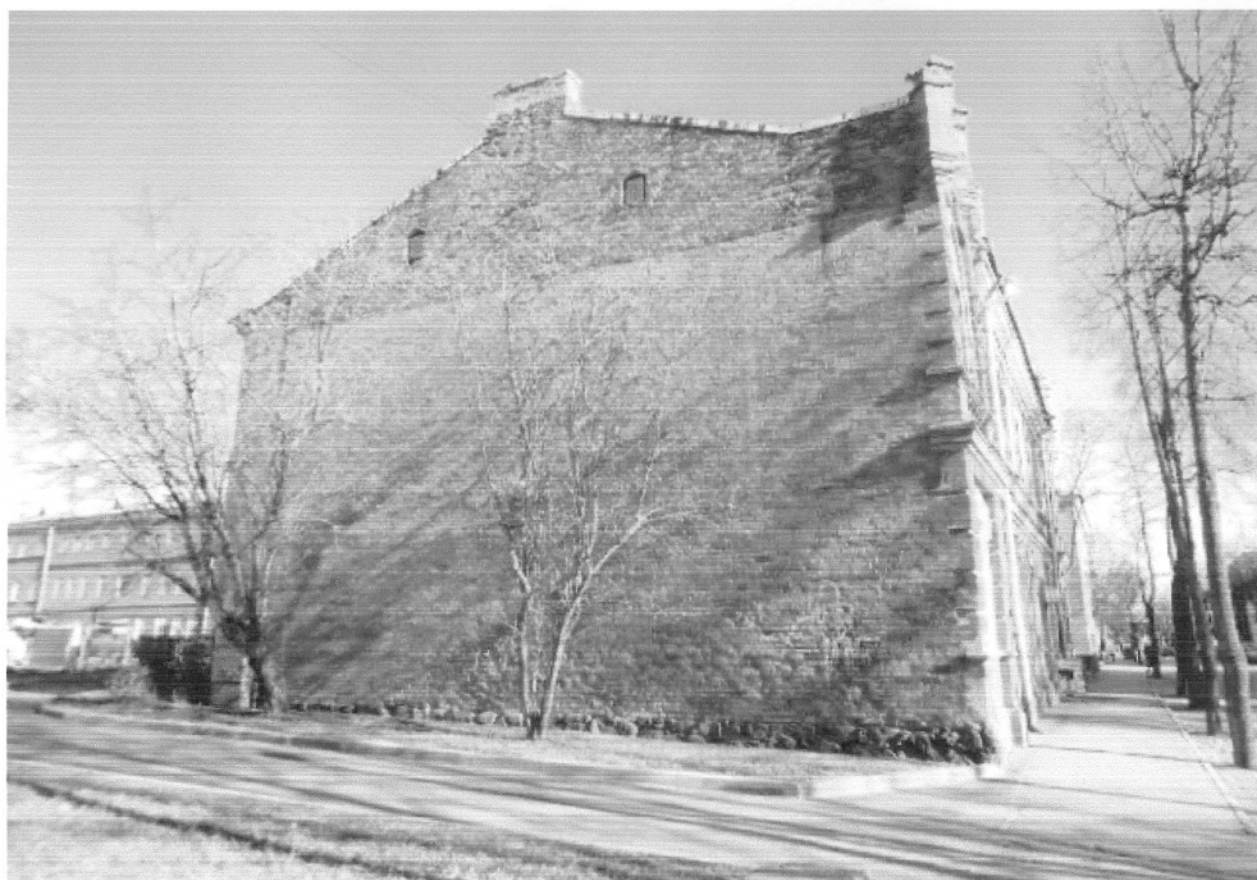

F-8-SĀNU FASĀDE



F-9



F-10

RASĒJUMU KOMPLEKTA SARAKSTS

LAPA	NOSAUKUMS	PIEZĪMES
BK-1	VISPĀRĒJIE DATI	
BK-2	BĒŅIŅU PLĀNS-SHĒMA. BĒŅIŅU PĀRSEGUMA SILTINĀŠANAS DETALAS.	
	KOKMATERIĀLU SPECIFIKĀCIJA.	
BK-3	SPĀRU PLĀNS. MEZGLS 1. KOKMATERIĀLU SPECIFIKĀCIJA.	
BK-4	JUMTA PLĀNS-SHĒMA. BĒŅIŅU LOGS BL-1. SPECIFIKĀCIJA.	
BK-5	GRIEZUMI 1-1, 2-2, 3-3. MEZGLS 2.	
BK-6	KARNĪZES MEZGLI 3, 4.	
BK-7	Bēniņu logs BL-1. Griezumi. Mezgli	
BK-8	Bēniņu logs BL-1. Poz.2,4,6,8,9. Specifikācija.	

S A S K A Ņ O T S

SIA "Daugavpils Dzīvokļu un komunālās
saimniecības uzņēmums"

Ražošanas tehniskās nodaļas

vadītāja

V.Ragele

20.03.2012

maija

Šī būvprojekta BK daļas
risinājumi atbilst Latvijas būvnormatīviem,
kā arī citu normatīvo aktu prasībām.

Būvprojekta daļas J.BUKLOVSKIS
vadītājs (vards, uzvards)

20-3588

(sertifikāta Nr.)

2012.03.03

(datums)


(paraksts)

PIEZĪMES:

- PIENĒMTIE APZĪMĒJUMI NORĀDĪTI RASĒJUMA LAPĀS

 KOMUNĀLPROJEKTS Daugavpils nodaļa BŪVKOMERSANTA REGISTR.Nr.2687 - R				Būvobjekta nosaukums ĒKAS FASĀDES VIENKĀRŠOTĀS RENOVĀCIJAS APLIECINĀJUMA KARTE DŽĪVOJAMAI MĀJAI CIETOKŠŅA ielā 20, DAUGAVPILĪ.			
Amats	Uzvārds	Paraksts	Datums	Lapas saturs			
NOD.VADĪT.	J.BUKLOVSKIS		03.2012	VISPĀRĒJIE DATI			
PR.VADĪT.	J.BUKLOVSKIS		03.2012	Pasūtījuma Nr.	12-31-005	Mērogs	Stadija
ARHITEKTE	V.KLADOVŠČIKOVA		03.2012	Saskaņots			TP
BŪVTEHNIKE	N.POPKOVA		03.2012			Lapas Nr.	Lapu sk.
Arh. reg.Nr.	9659					BK-1	


BĒNIŅU PLĀNS

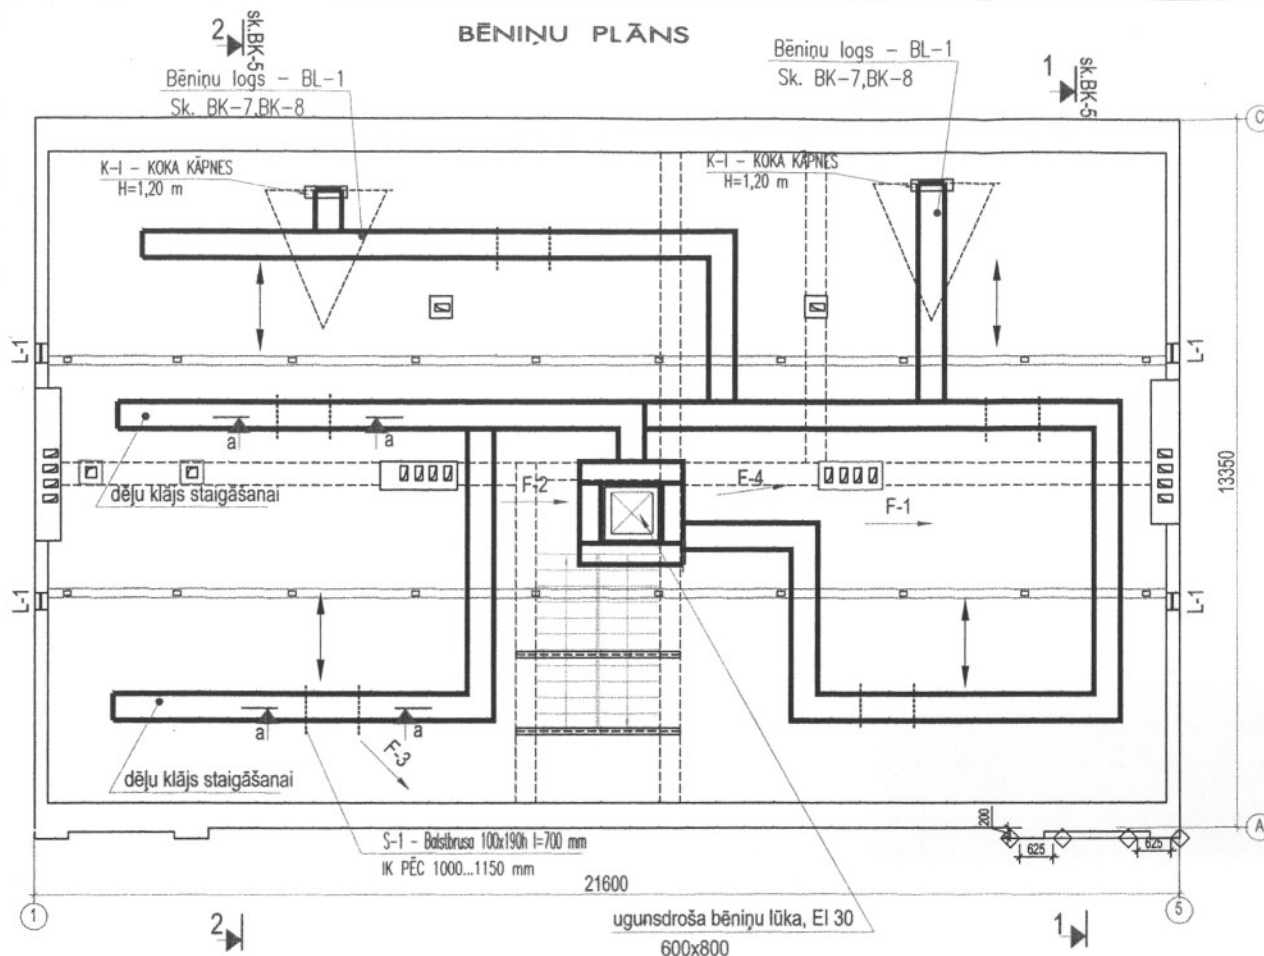


PIEŅĒMTIE APZĪMĒJUMI:

- ESOŠĀS KIEGELU SIENAS
- NESOŠAS KONSTRUKCIJAS VIRZIENS (koka sijas)
- ESOŠ. STATNIS 90x140 UZ GARENGULBALKU 170x200h
- VENTILĀCIJAS ŠAHTAS ATJAUNOŠANA
- GARENSIJA I N27
- FOTOGRAFĒŠANAS VIRZIENS

BĒNIŅU PĀRSEGUMA SILTINĀŠANAS DETALĀS

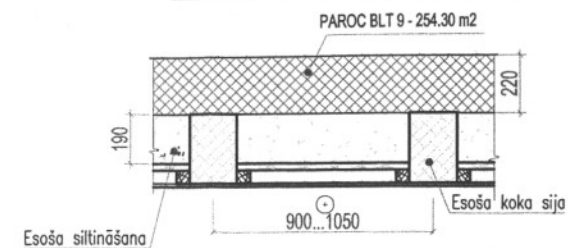

GRIEZUMS a-a, sk. piez. Nr.2

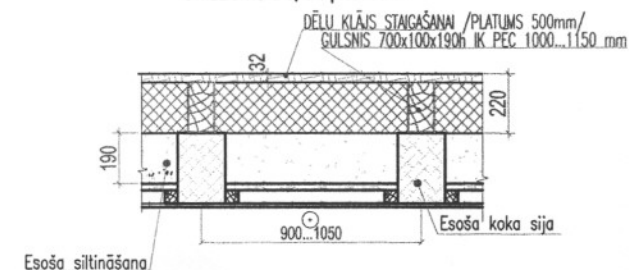


KOKMATERIĀLU SPECIFIKĀCIJA

MARKA	ŠĶĒRSGRIEZUMS	GARUMS, m	TILPUMS m ³
S-1	□ 100x190h	49	0.93
S-2	DĒĻI - b=32	35 m ²	1.12
KOPĀ:			2.05



PIEZĪMES:

- LAPU SK. KOPĀ AR BK-1...BK-8.
- KARNĪZU UN PARAPETU DETALAS SK. "BK-6" LAPĀ.
- L-1 - ESOŠOS BĒNIŅU LOGOS UZSTADĪT VERAMO KOKA VENTILĀCIJAS REŽĢUS. (LOGU RAMJĀ: RAL8911(Nut brown)).
- KOKA LAIPAS LIKT GAR APKURES CAURULĒM UN PIE JUMTA LOGIEM.

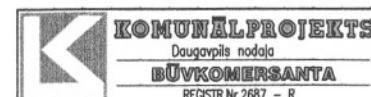

Amats	Uzvārds	Paraksts	Datums
PR.VADĪT.	J.BUKLOVSKIS		03.2012
BŪVTEHNIKE	N.POPKOVA		03.2012
Arh. reg.Nr.	9659		

Būvobjekta nosaukums ĒKAS FASĀDES VIENKĀRŠOTĀS RENOVĀCIJAS APLIECINĀJUMA KARTE DŽĪVOJAMAJ MĀJAI CIETOKŠNA IELĀ 20, DAUGAVPILĪ.			
Lapas saturs BĒNIŅU PLĀNS-SHĒMA. BĒNIŅU PĀRSEGUMA SILTINĀŠANAS DETALĀS. KOKMATERIĀLU SPECIFIKĀCIJA.			
Poslūjuma Nr.	12-31-005	Mērogs	Stadija
Saskaņots		Lapas Nr.	Lapu sk.
		BK-2	

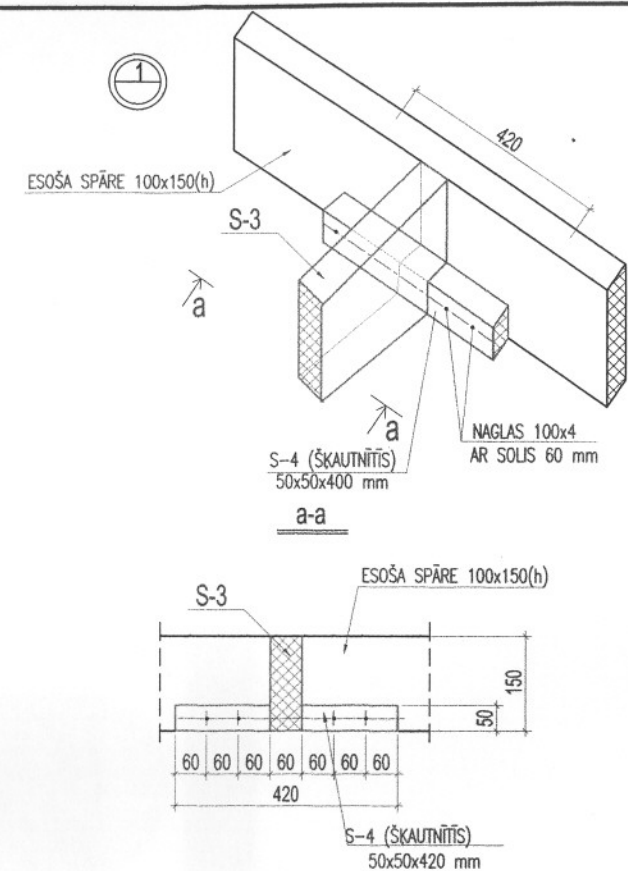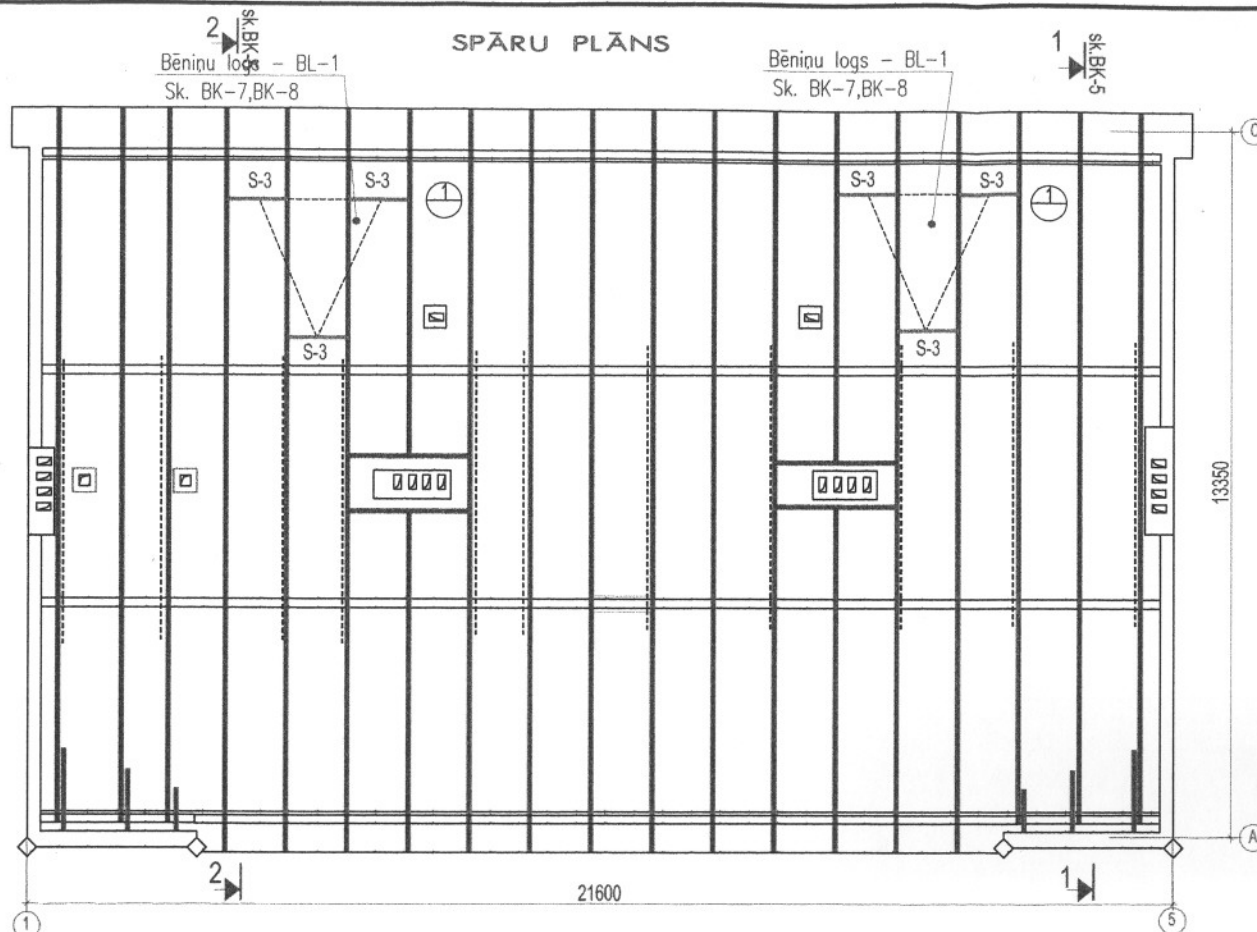

ZĀGMATERIĀLU SPECIFIKĀCIJA

POZ.	NOSAUKUMS	ŠĶĒRSGRIEZUMS	GARUMS, mm	SKAITS gab	KOPGARUMS m	PIEZĪME
S-1	SPĀRU DĒLĪ	S-1	80x25	-	300	BK-5
S-2	LATOJUMS	S-2	32x100	-	1425	BK-5
S-3	LATOJUMS	S-3	60x150	-	7.20	BK-5
S-4	ŠKAUTNĪTIS	S-4	50x50	420	12	BK-5
S-5	LATOJUMS	S-5	32x100	-	36	BK-5

KOKMATERIĀLU SPECIFIKĀCIJA

Nr.	ŠĶĒRSGRIEZUMS	GARUMS, m	TILPUMS m ³
1	80x25	300	0.60
2	32x100	1461	4.68
3	60x150	7.20	0.065
4	50x50	5.04	0.013
	KOPĀ:	5.36	


- JUMTA KOKA KONSTRUKCIJAS UN LATOJUMS JĀPĀRKLĀJ AR UGUNŠ AIZSARDZĪBAS LĪDZEKĻIEM, KAS NODROŠINA VISMĀZ B-SI,d2 UGUNŠREAKCIJAS KLASI.
- GALI, NESOŠO KONSTRUKCIJU SASKARES VIETAS AR CITIEM MATERIĀLIEM UN SAVĀ STARPĀ JĀAPSTRĀDĀ AR 200. MARKAS ANTISEPTISKAJĀM PASTĀM.
- KOKA KONSTRUKCIJAS IZGATAVOT NO SKUJKOKU II ŠKIRAS KOKSNES, MITRUMS NE LIELĀKS PAR 20%.
- VISAS KOKA KONSTRUKCIJAS IZOLĒT NO BETONA UN MŪRA AR DIVĀM PĀPES, RUBEROĪDA VAI PERGAMĪNA KĀRTĀM.
- VISUS KOKA SAVIENOJUMS SAVĀ STARPĀ STIPRINA AR NAGLĀM (GOST 4028-81) UN METĀLA SKAVĀM Ø8A1.

KOMUNĀLPROJEKTS Daugavpils nodaļa BŪVKOMERSANTA REGISTR.Nr.2687 - R				Būvobjekta nosaukums ĒKAS FASĀDES VIENKĀRŠOTĀS RENOVĀCIJAS APLIECINĀJUMA KARTE DŽĪVOJAMAI MĀJAI CIETOKŠNA IELĀ 20, DAUGAVPILĪ.			
Amats	Uzvārds	Paraksts	Datums	Lapas satura			
PR.VADĪT.	J.BUKLOVSKIS		03.2012	SPĀRU PLĀNS. MEZGLS 1. KOKMATERIĀLU SPECIFIKĀCIJA.			
BŪVTEHNĪKE	N.POPKOVA		03.2012	Pasūtījuma Nr. 12-31-005			
Arh. reg.Nr.	9659			Mērogs			
				Stadija			
				TP			
				Lapas Nr.			
				Lapu sk.			
				BK-3			



KOMUNĀLĀS PROJEKTS Daugavpils nodaļa BŪVKOMERSANTA REGISTR.Nr.2687 - R			Būvobjekta nosaukums ĒKAS FASĀDES VIENKĀRŠOTĀS RENOVĀCIJAS APLIECINĀJUMA KARTE DŽĪVOJAMAI MĀJAI CIETOKŠNA ielā 20, DAUGAVPILĪ.				
Amats Uzvārds Paraksts Datums			Lapas saturs				
PR.VADĪT.	J.BUKLOVS		03.2012	JUMTA PLĀNS-SHĒMA. BENĪNU LOGS BL-1. SPECIFIKĀCIJA.			
ARHITEKTE	V.KLADOVŠČIKOVA		03.2012	Posūtījuma Nr.	12-31-005	Mērogs	Stadija
BŪVTEHNIKE	N.POPKOVA		03.2012	Saskaņots			TP
Arh. reg.Nr.	9659					Lapas Nr.	Lapu sk.
						BK-4	

GRIEZUMS 1-1

BERAMĀ VATE PAROK BLT9 -220mm
ESOŠA SILTINĀŠANA - 190mm
ESOŠAIS KOKA VAIROGU KLĀJS
IEKŠĒJA APDARE

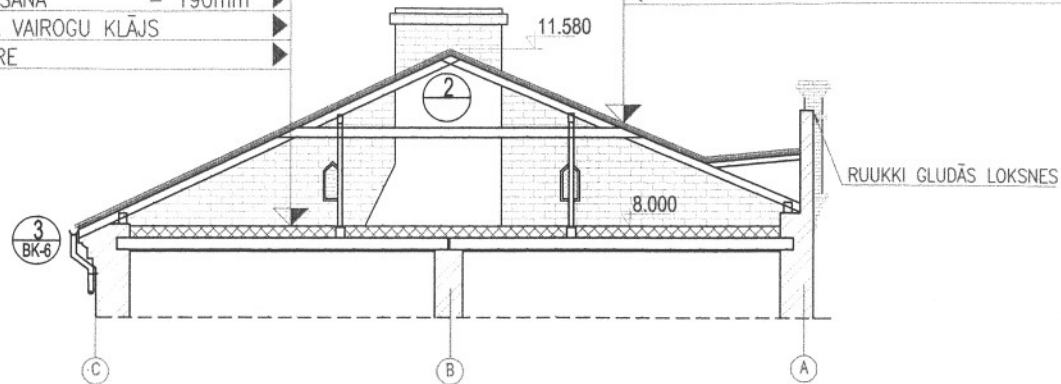


RUUKKI LOKSNE "CLASSIC" SR35-475A
LATOJUMS-DĒLU KLĀIS -32x100mm
BRUSA -25x100mm
ANTI-KONDENSĀTA PLĒVE -0.2mm
ESOŠ.SPĀRES

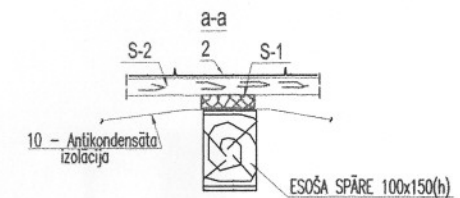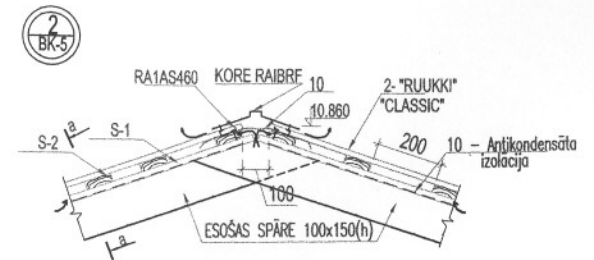


GRIEZUMS 2-2


Bēniņu logs - BL-1
Sk. BK-7, BK-8

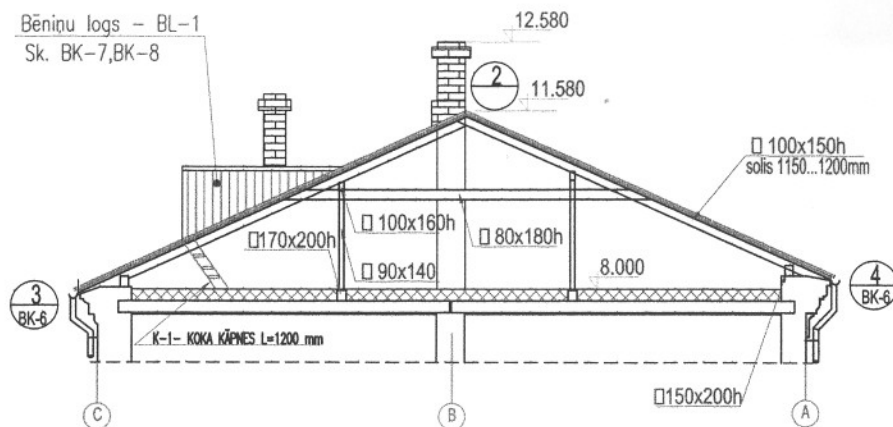

GRIEZUMS 3-3

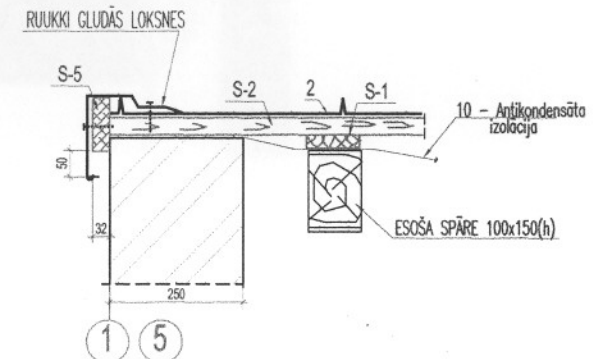




KOMUNĀLPROJEKTS Daugavpils nodaļa BŪVKOMERSANTA REGISTR.Nr.2687 - R				Būvobjekta nosaukums ĒKAS FASĀDES VIENKĀRŠOTĀS RENOVĀCIJAS APLIECINĀJUMA KARTE DZĪVOJAMAI MĀJAI CIETOKŠNA ielā 20, DAUGAVPILĪ.			
Amats	Uzvārds	Paraksts	Datums	Lapas saturs GRIEZUMI 1-1, 2-2, 3-3. MEZGLS 2.			
PR.VADĪT.	J.BUKLOVSKIS		03.2012	Posūtījuma Nr.	12-31-005	Mērogs	Stādīja
BŪVTEHNIKE	N.POPKOVA		03.2012	Saskaņots			TP
Arh. reg.Nr.	9659					Lapas Nr.	Lapu sk.
						BK-5	

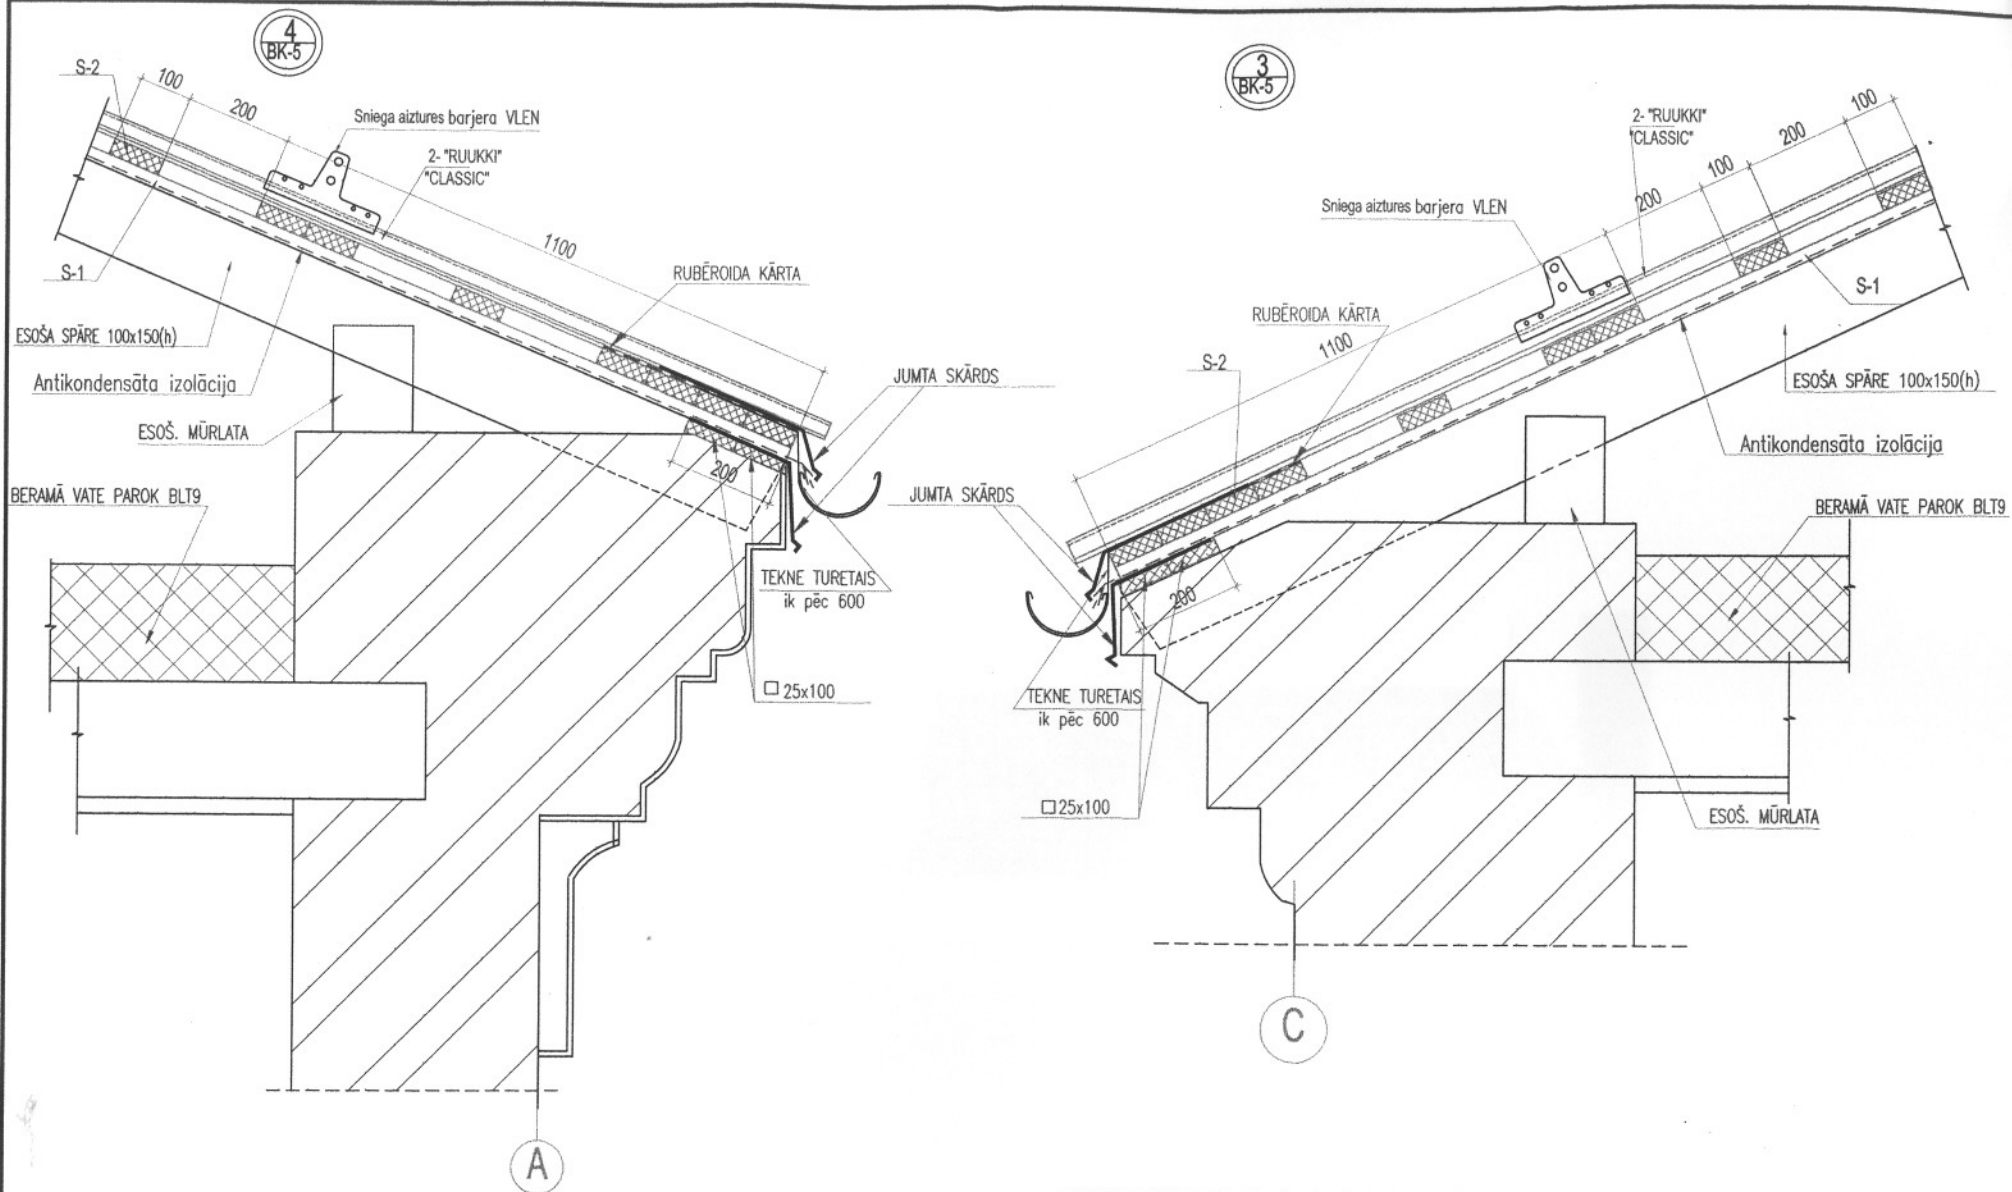


KOMUNĀLPROJEKTS Daugavpils nodaļa BŪVKOMERSANTA REGISTR.Nr.2687 - R				Būvobjekta nosaukums ĒKAS FASĀDES VIENKĀRŠOTĀS RENOVĀCIJAS APLIECINĀJUMA KARTE DZĪVOJAMAI MĀJAI CIETOKŠNA ielā 20, DAUGAVPILĪ.			
Amats	Uzvārds	Paraksts	Datums	Lapas saukums KARNĪZES MEZGLI 3, 4.			
PR.VADĪT.	J.BUKLOVSKIS		03.2012	Posūtījuma Nr.	12-31-005	Mērogs	Stadija
BŪVTEHNIKE	N.POPKOVA		03.2012	Saskaņots			
Arh. reg.Nr.	9659					Lapas Nr.	

BĒNIŅU LOGS BL-1

GRIEZUMS 3-3

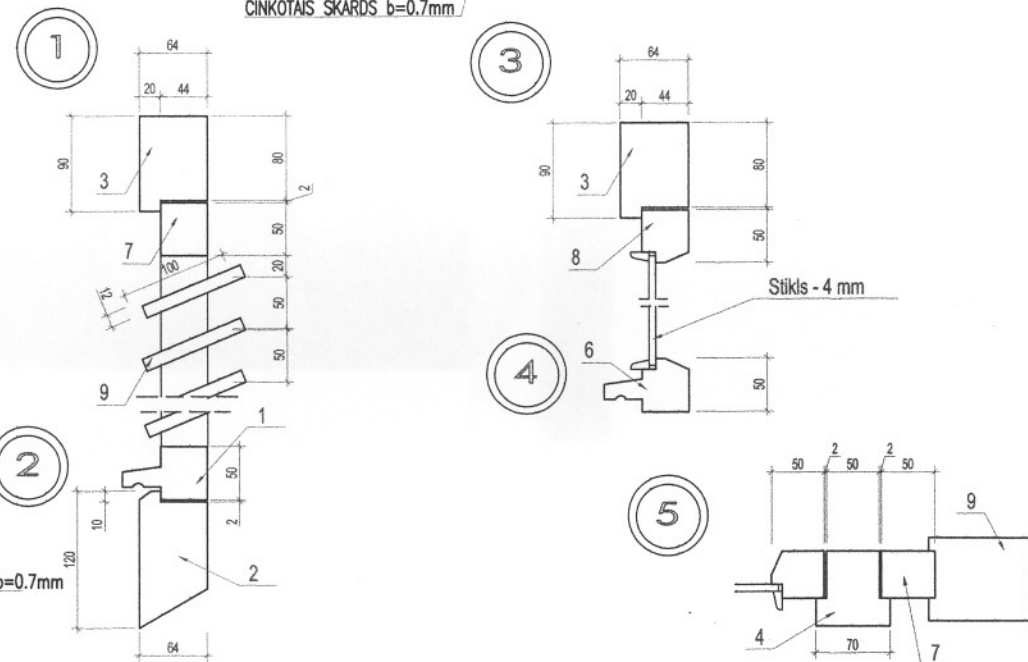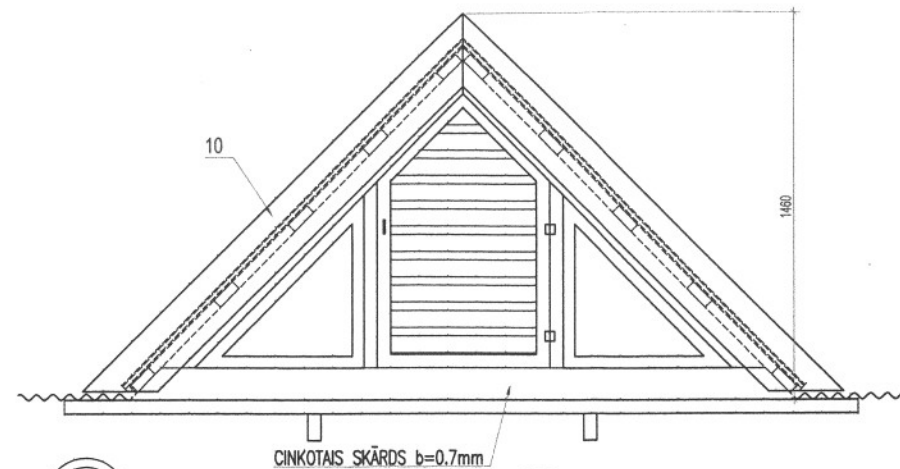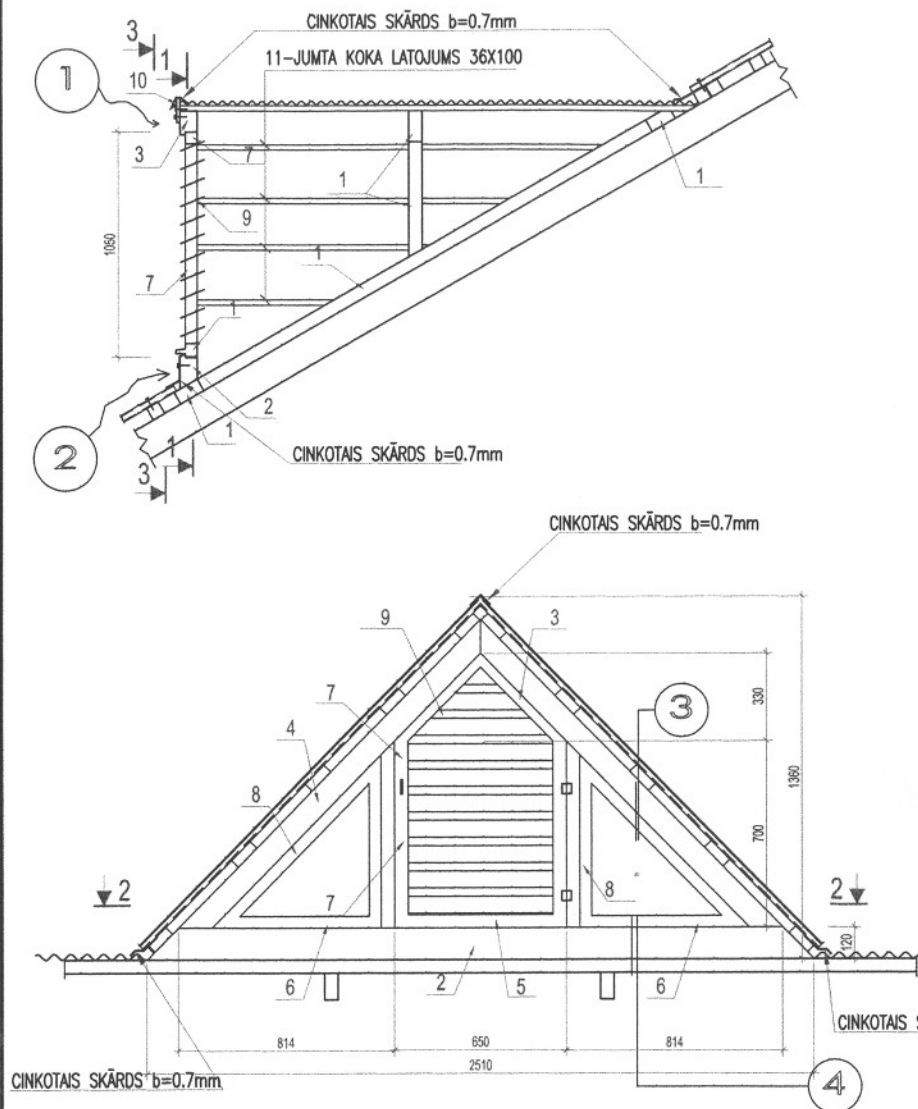


GRIEZUMS 2-2

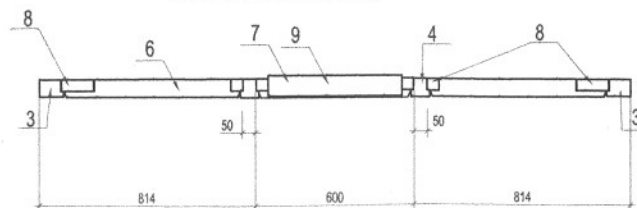


KOMUNĀLPROJEKTS Daugavpils nodaļa BŪVKOMERSANTA REGISTR.Nr.2687 - R				Būvobjekta nosaukums ĒKAS FASĀDES VIENKĀRŠOTĀS RENOVĀCIJAS APLIECINĀJUMA KARTE DZĪVOJAMAI MĀJAI CIETOKŠNA ielā 20, DAUGAVPILĪ.			
Amats	Uzvārds	Paraksts	Datums	Lapas saturs			
PR.VADĪTĀJS	J.BUKLOVSKIS		03.2012	Pasūtījuma Nr.		12-31-00	Mērogs
BŪVTEHNĪKE	N.POPKONA		03.2012	Saskapots			1:100
Arh. reg.Nr.	9659			Lapas Nr.			TP
							Lapu sk.
							AR-7

Bēniņu logs BL-1. Griezumi. Mezgli


poz.1

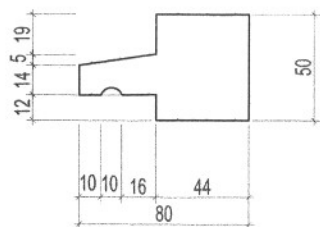


poz.2

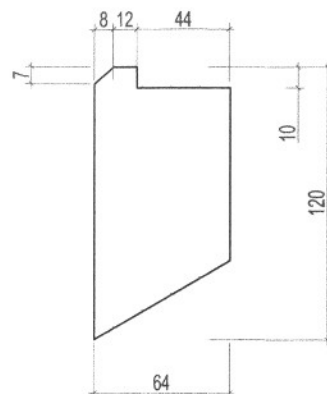


poz.4

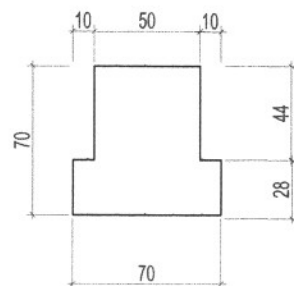

poz.6

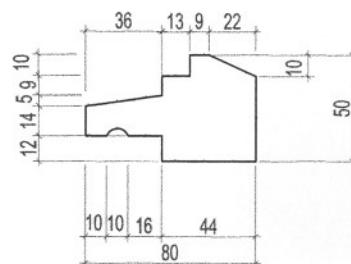

poz.8

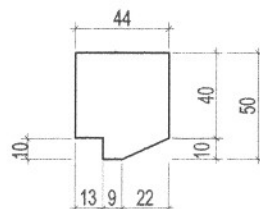

KOKSNES SPECIFIKĀCIJA

MARKA	POZ.	ŠĶERSGRIEZUMS	GARUMS, m	TILPUMS m ³
BL-1	1	□ 50x100	10.0	0.050
	2	□ 64x120	2.2	0.017
	3	□ 64x90	2.8	0.016
	4	□ 70x70	1.2	0.006
	5	□ 50x80	0.6	0.003
	6	□ 50x80	1.0	0.004
	7	□ 44x50	1.8	0.004
	8	□ 44x50	2.5	0.006
	9	□ 12x100	7.0	0.009
	10	□ 25x200	7.5	0.038
	11	□ 32x100	6.0	0.019
K O P Ā :				0.2

SPECIFIKĀCIJA VIENAM ELEMENTAM

MATERĀLA NOSAUKUMS	MĒRMENĪBA	SKAITS m
BL-1		
ŠKAUTNI UN DĒĻI	m ³	0.2
ROKTURIS	gab	1
VIRA	gab	2
NAGLAS	kg	10
KOKSKRŪVE	kg	0.06
CINKOTAS ŠKĀRDS b=0.7mm	m ³	4.0

 KOMUNĀLPROJEKTS Daugavpils nodaļa BŪVKOMERSANTA REGISTR.Nr.2687 - R				Būvobjekta nosaukums ĒKAS FASĀDES VIENKĀRŠOTĀS RENOVĀCIJAS APLIECINĀJUMA KARTE DZĪVOJAMAI MĀJAI CIETOKŠNA ielā 20, DAUGAVPILĪ.			
Amats	Uzvārds	Paraksts	Datums	Lapas saturs			
PR.VADĪTĀJS	J.BUKLOVSKIS		03.2012	Bēniņu logs BL-1. Poz.2,4,6,8,9. Specifikācija.			
BŪVTEHNIKE	N.POPKOVA		03.2012	Pasūtījuma Nr.	12-31-00	Mērogs	Stadija
Arh. reg.Nr.	9659			Saskaņots		1:100	TP
						Lapas Nr.	Lapu sk.
						AR-8	