

3.5. abakunodoties 40. brīdī, kad būs izpildīti visi prasības noteikumi.
3.6. * Ja prasības izpildes termiņš ir 1000 dienas, tad prasības izpildes termiņš ir 1000 dienas.
3.7. * Ja prasības izpildes termiņš ir 1000 dienas, tad prasības izpildes termiņš ir 1000 dienas.
3.8. * Ja prasības izpildes termiņš ir 1000 dienas, tad prasības izpildes termiņš ir 1000 dienas.

Prasības izpildes termiņš

(saskaņā ar prasības izpildes termiņu)

(praksis...)

Prasības izpildes termiņš ir 1000 dienas, kas prasības izpildes termiņš ir 1000 dienas.

IV. Prasības izpildes termiņš

Iecelšanas ierosinājums

(saskaņā ar prasības izpildes termiņu)

(praksis...)

Izstrādāt prasības izpildes termiņu, kas prasības izpildes termiņš ir 1000 dienas.

III. Prasības izpildes termiņš

(saskaņā ar prasības izpildes termiņu)

(praksis...)

8. Prasības izpildes termiņš

(saskaņā ar prasības izpildes termiņu)

(praksis...)

9. Prasības izpildes termiņš

(saskaņā ar prasības izpildes termiņu)

10. Prasības izpildes termiņš ir 1000 dienas, kas prasības izpildes termiņš ir 1000 dienas.

I. Iecelšanas ierosinājums

14. Prasības izpildes termiņš ir 1000 dienas, kas prasības izpildes termiņš ir 1000 dienas.

(saskaņā ar prasības izpildes termiņu)

Prasības izpildes termiņš ir 1000 dienas, kas prasības izpildes termiņš ir 1000 dienas.

Risinajumi attiecas brīvceļu, reģimentu, jošļu normatīvajiem aktiem un vietējās pašvaldības saistošajiem noteikumiem.

Veicamās izmaiņas un pārmaiņas neskār kopīgāsuma domājamās daļas un funkcionālā ar visas ekas ekspluatāciju saistītos inženierkomunikācijas (inženierību) starvados).
Pārsniedzami neskār ekas nosaukta konstrukcijas un ietekmes tās noturību.

Atbildīgais projektētājs

Board of Directors

26,03,2013
(datums)

Architekts ***

(parakits.)

(datus)

Būvniecības **

(Parakats 参 参 参).

(carnitas ***)

Pielikums:

জিহাদ

[illegible]

11. Ieceres ierosināraja aplicinājums

Teceres. ierosinātais

Anders Ström
(verbs, upwards, parakeets...)

26.03.2017
(dahms:****)


12. Бувардес Јеманс

13. Nosūtīts pamatots būvvaldes atteikums.
Vēstule Nr. _____

Būvvalces atbilstīgā amatpersona

ALL
Blind & Brown (DEP)
JAMES, VANCE, LYNCH, BROWN, G.

NO. 24. 2013
(datum ***)

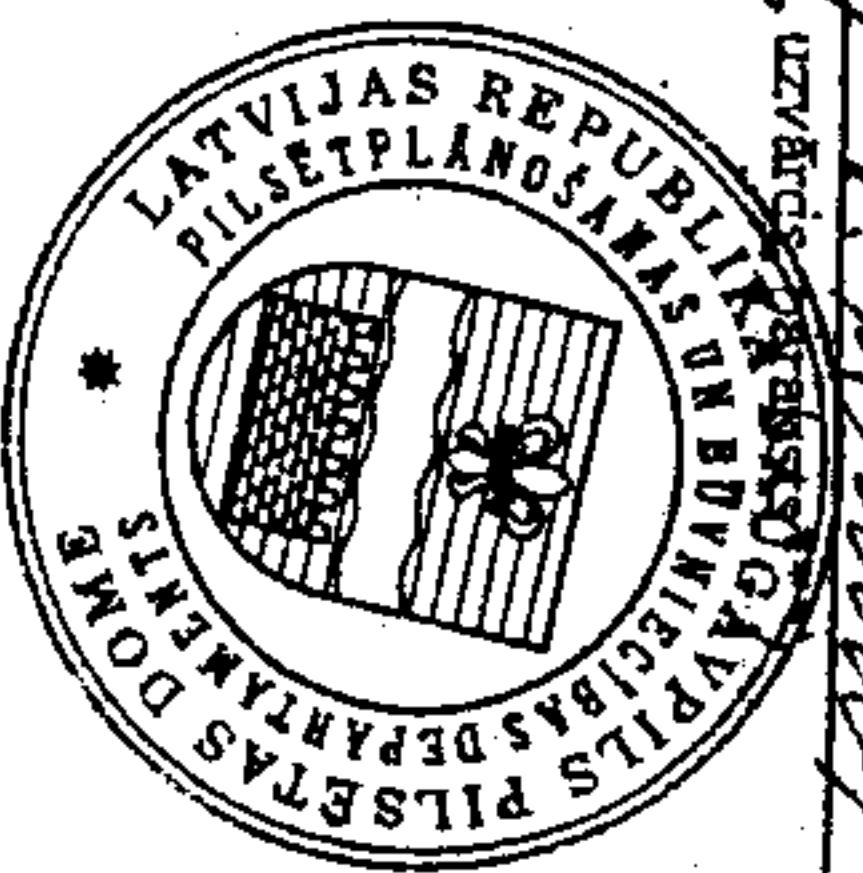

14. Pasūtītāja iesniegtie dokumenti, uzsākot būvdarbus

Uzsākot būvdarbus, saskaņā ar ieceres dokumentāciju iesniedz (vajadzīgo atzīmēt):

1.4.1. apdrošinātāja izsniegtu būvuzņēmēja (būvētāja) civiltiesiskās atbildības obligātās

apdrošināšanas polisi. kojiu;

14.2. ja sašķasnā ar trimdniekiem aktīviem būvobjektu pabeigšanai būvuzraudzība, liguma kopiju par būvuzraudzību;

14.3. būvuzrauga saistību rakstu;

14.4.4. atbildīgā būvdarbu vadītāja saistību rakstu,

14.5.

Būvuzņēmējs/būvētājs

(Türkische personen vāds, uzvāds, personas kods, adrese, tālruna numurs vai

juridiskās personas nosaukums, reģistrācijas numurs, bēvkomersanta reģistrācijas numurs adrese, tālruna numurs,

..lecetas ierosmātājs


(paraxysms and asthéniques)

(dabur)

15. Būvvaldes amatpersonas atzīme par dokumentu saņemšanu
Būvvaldes atbildīgā amatpersona

of assets, projects and additional)

(differences)

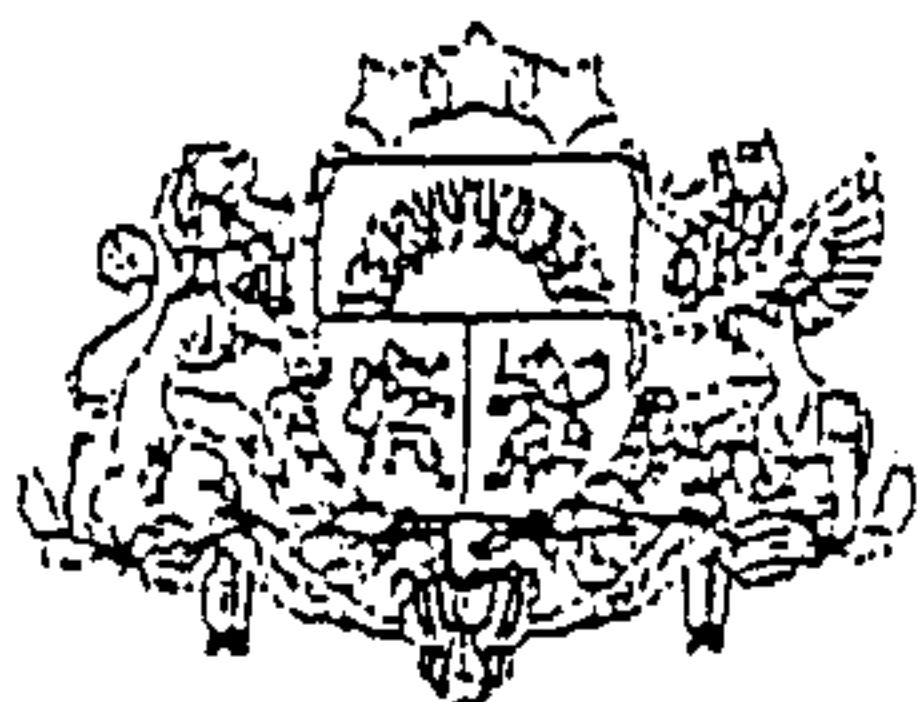

LBS

LATA-S3-176

**LATVIJAS BŪVINŽENIERU SAVIENĪBAS
BŪVNICĪBAS SPECIĀLISTU SERTIFIKĀCIJAS INSTITŪCIJAS**

BŪVPRAKSES SERTIFIKĀTS

Nr. 20-482

NADEZHDAI ROSLYAK

PK 270952-10246

*Izdots saskaņā ar Latvijas Būvinženeru savienības Būvniecības speciālistu
sertifikācijas institūcijas*

*2010. gada 15. decembra lēmumu Nr. 312,
par pastāvīgās prakses tiesībām būvniecībā sekojošās atļautajās darbības jomās:*

Derīgs

Ir spēkā

- ēku konstrukciju projektēšanē

līdz 15.12.2015.

kopš 18.12.1995.

Sertifikāts izsniegts atbilstoši LBS BSSI 2010. g. 10. februāra Nolikuma

„Par būvniecības speciālistu sertificēšanu”.

*Sertifikāta saņēmējs apņēmis savā darbībā ievērot Latvijas Republikas likumus
un pastāvošos būvniecības normatīvus, kā arī Būvspeciālistu ētikas kodeksu.*

LBS BSSI galvenais administrators



[Signature]

Mārtiņš Straume



Zemesgrāmatu apliecība

Daugavpils zemesgrāmatu nodaļa

Daugavpils pilsētas zemesgrāmatas nodaļējums Nr. 1000 0003 2234

Kadastra numurs: 0500 001 7613

Daugavpils pilsēta, Mihoelsa iela 8

I.daļa 1.iedaļa			
Ieraksta Nr.	Nekustams īpašums, servitūti un reālnastas	Kopīpašuma domājamā daļa	Platība, lielums
1.1.	Zemes gabals ar kadastra apzīmējumu 0500 001 7613.		494 kvm
2.1.	Uz zemes gabala atrodas viena četrstāvu ķieģeļu mūra dzīvojamā māja ar 16 dzīvokļiem.		949,4 kvm

II.daļa 1. iedaļa			
Ieraksta Nr.	Īpašnieks, personas/nodokļu maksātāja kods, tiesību pamats	Domājamā daļa	Summa, par kādu iegūts īpašums(Ls)
1.1.	Īpašnieks: Daugavpils pilsētas pašvaldība, nodokļu maksātāja kods 90000077325.	1.	
2.1.	Īpašuma tiesība nostiprināta uz piekrītošo zemi ar kadastrālo vērtību Ls.1853.00.		
3.1.	Īpašuma tiesība nostiprināta uz ēkām kopvērtībā Ls.15003.00.		
4.1.	Pamats: 2001. gada 28. jūnija Daugavpils pilsētas domes lēmums Nr.445, 2001. gada 24. septembra Daugavpils pilsētas domes uzziņa par nekustamu īpašumu Nr.02.01-08/2056, 2001. gada 26. jūnija zvērināta revidenta apliecināta Daugavpils pilsētas domes izziņa Nr.02.01-08/1340.		

III.daļa 1. iedaļa		
Ieraksta Nr.	Lietu tiesības, kas apgrūtina nekustamu īpašumu	Platība, lielums
1.1.	Atzīme - Vas Latvenergo Austrumu elektrisko tīklu kabeļlīnijas 0.4 kV aizsargjosla.	30 m ²
2.1.	Atzīme - Daugavpils pašvaldības a/s "Daugavpils siltumtīkli" siltumtīklu siltumtrasēm kanālā aizsargjosla.	125 m ²
3.1.	Atzīme - Sia "Lattelekom" gaisvadu sakaru līnijas aizsargjosla.	75 m ²
4.1.	Atzīme - Daugavpils pašvaldības Sia "Daugavpils ūdens" pašteses kanalizācijas vada aizsargjosla.	60 m ²
5.1.	Atzīme - ceļa servitūts.	68 m ²

Žurnāla Nr. 300000105462, datums 03.10.2001

Lēmuma datums: 05.10.2001



LATVIJAS REPUBLIKA

DAUGAVPILS PILSĒTĀ

Mihoelsa ielā Nr.8

Nekustamā īpašuma kadastra Nr.0500-001-7613

ZEMES ROBEŽU PLĀNS

Robežas noteiktas atbilstoši Daugavpils pilsētas pašvaldības dzīvojamo māju
privatizācijas komisijas 2001.gada 07.maija pasūtījumam Nr.424

Robežu plāns sastādīts mērogā M 1:500 pēc 2001.gada uzmērīšanas materiāliem


Zemes kopplatība ir 494 kv.m.

Zemes īpašums reģistrēts LR Latgales apgabaltiesas Daugavpils zemesgrāmatu
nodaļas Daugavpils pilsētas zemesgrāmatā


2001. gada 05. oktobris

Nodalījuma (folijas) Nr. 10000033034

Zemesgrāmatu nodaļas tiesnesis:

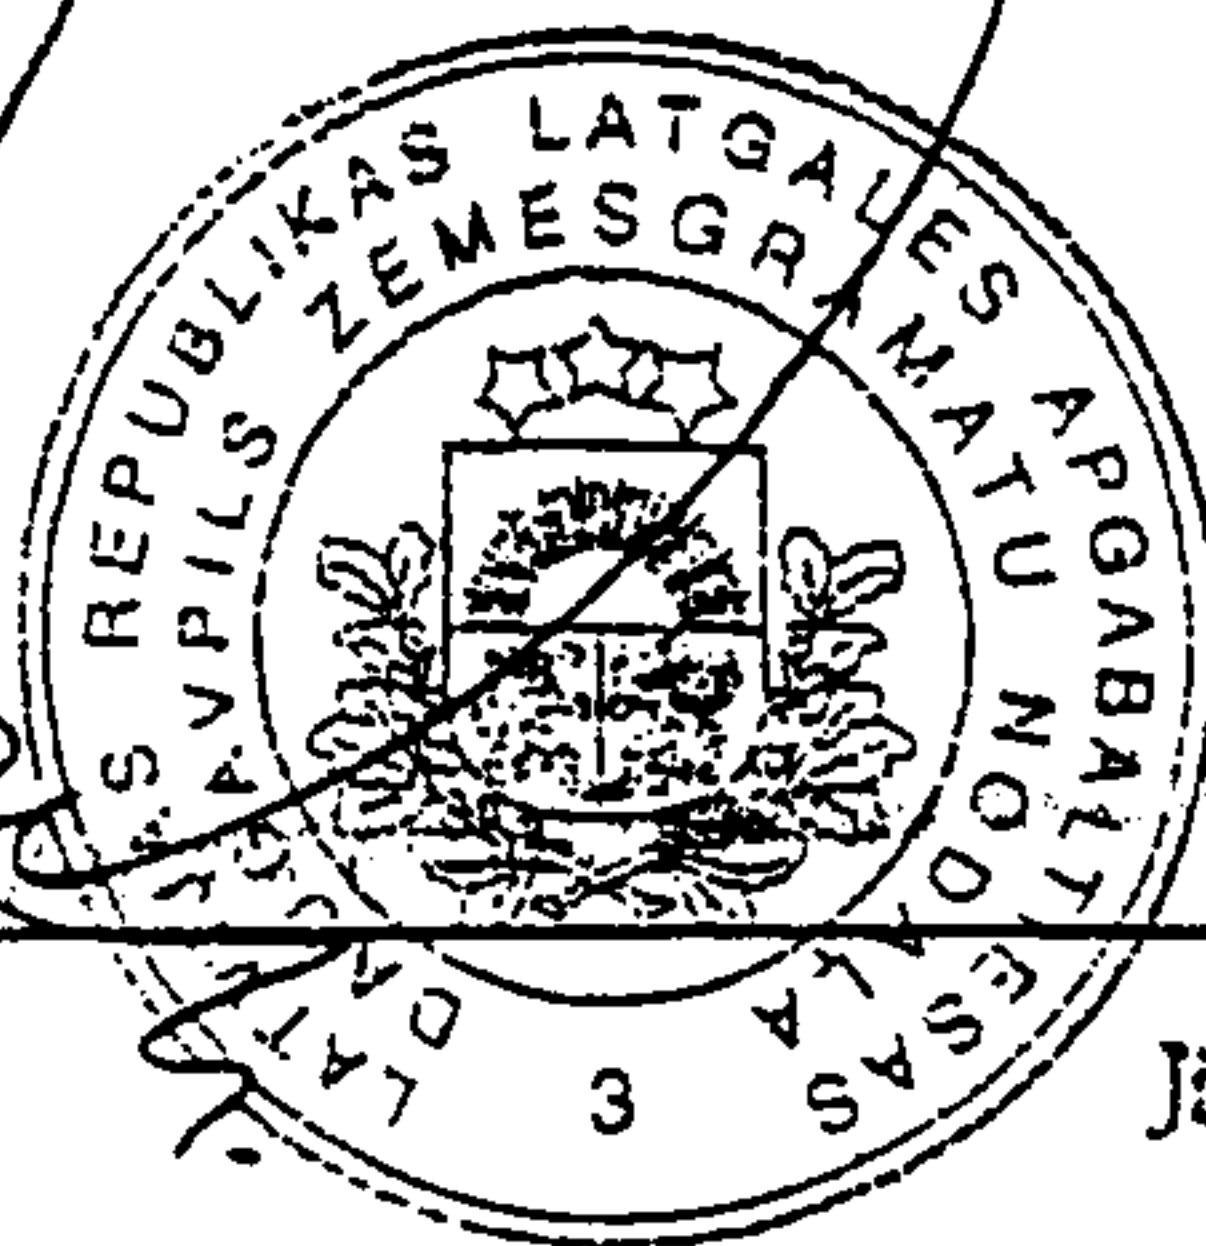

Jānis Radionovs

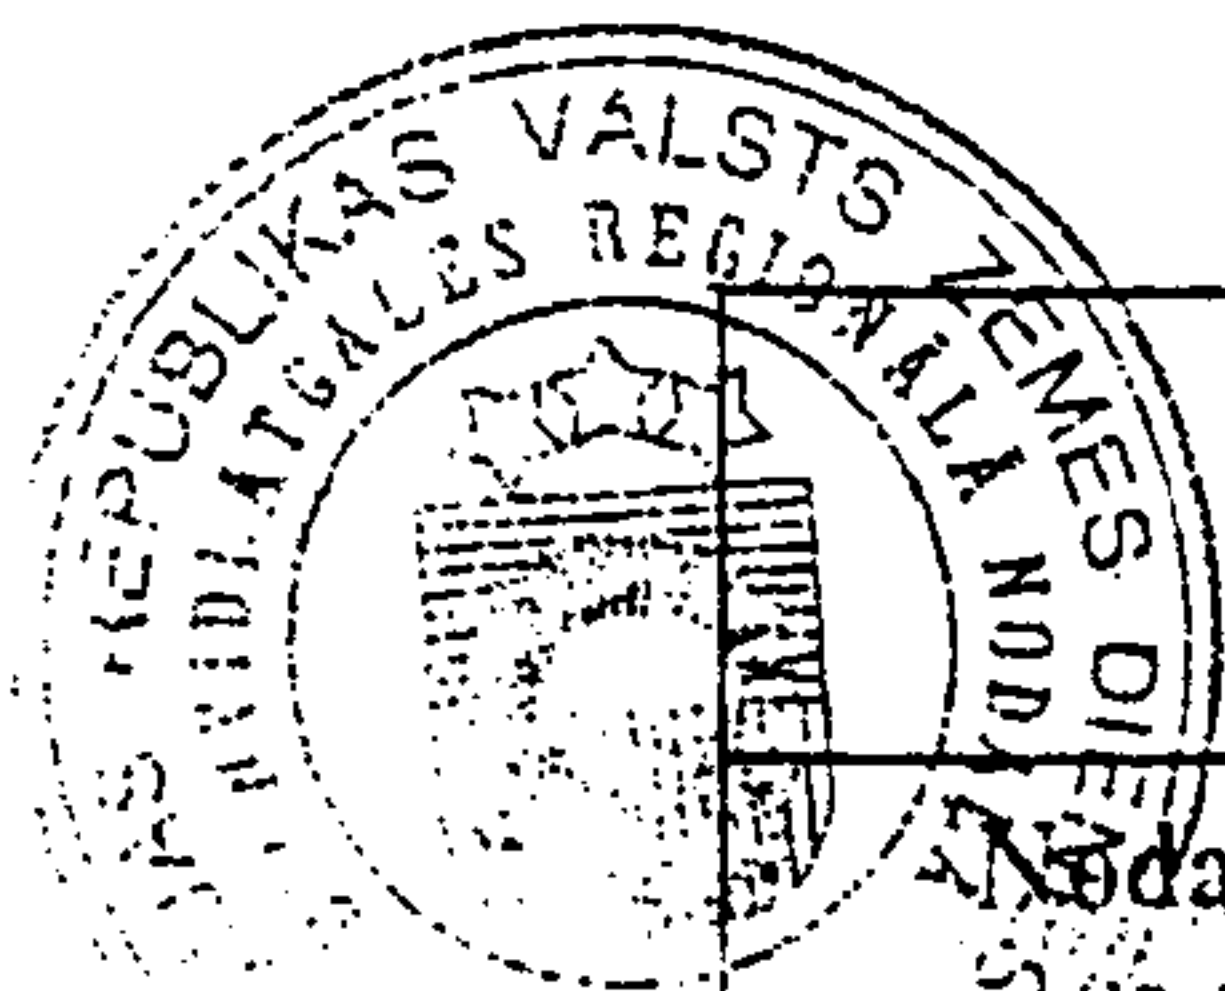


VALSTS ZEMES DIENESTS Dienvidlatgales reģionālā nodaļa

Nodalas vadītājas vietniece		L.Kirčenko	13. 06. 2011
-----------------------------------	--	------------	--------------



Mihoelsa ielā 8

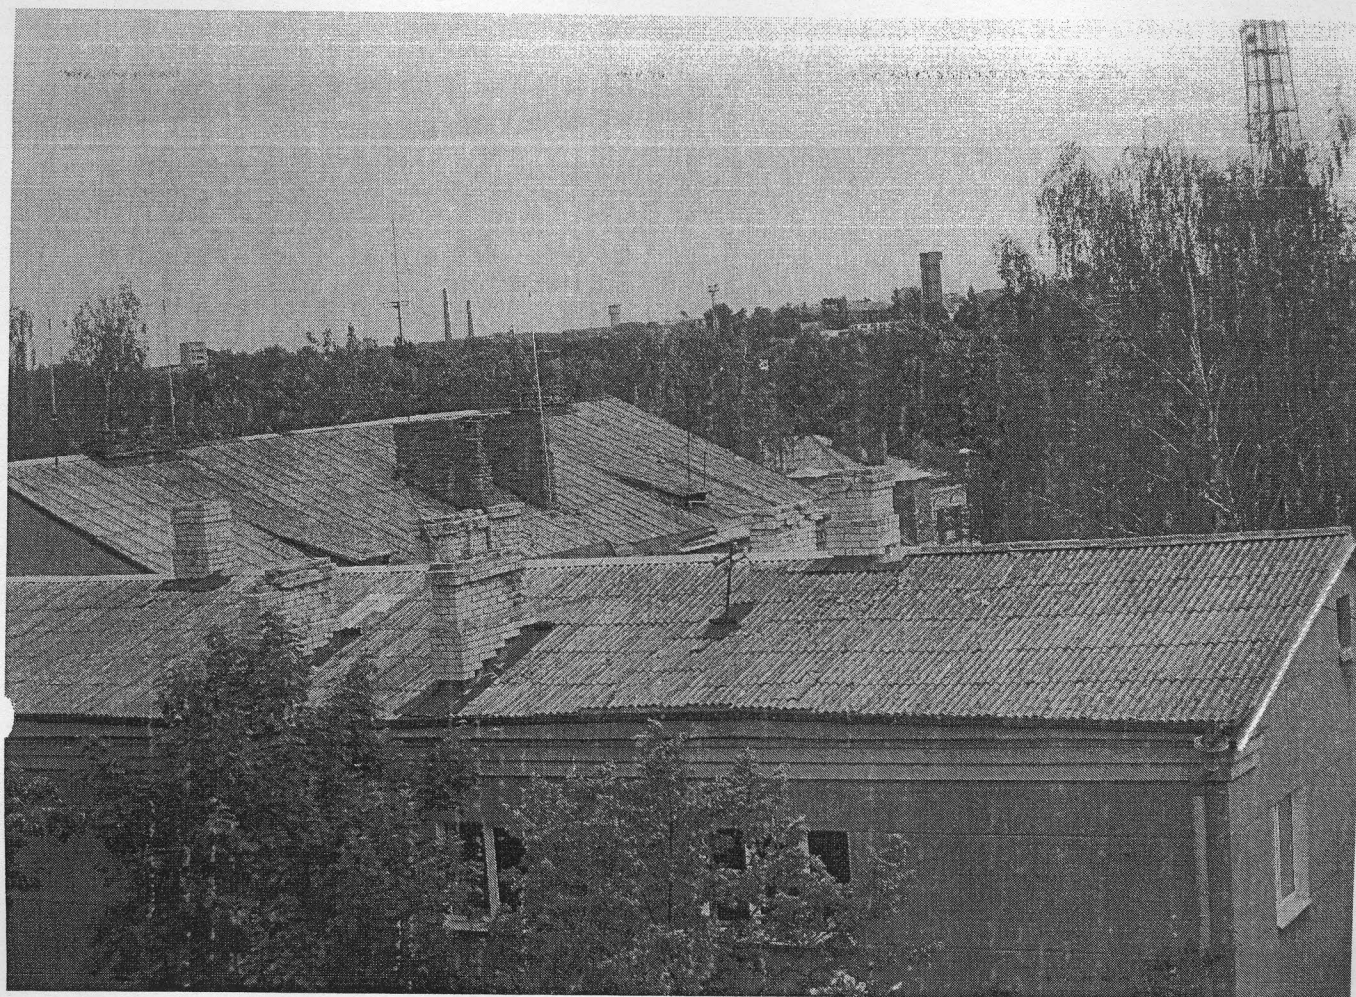


Mihoelsa ielā 8

19/03/2013

Mihoelsa ielā 8



Mihoelsa iela 8

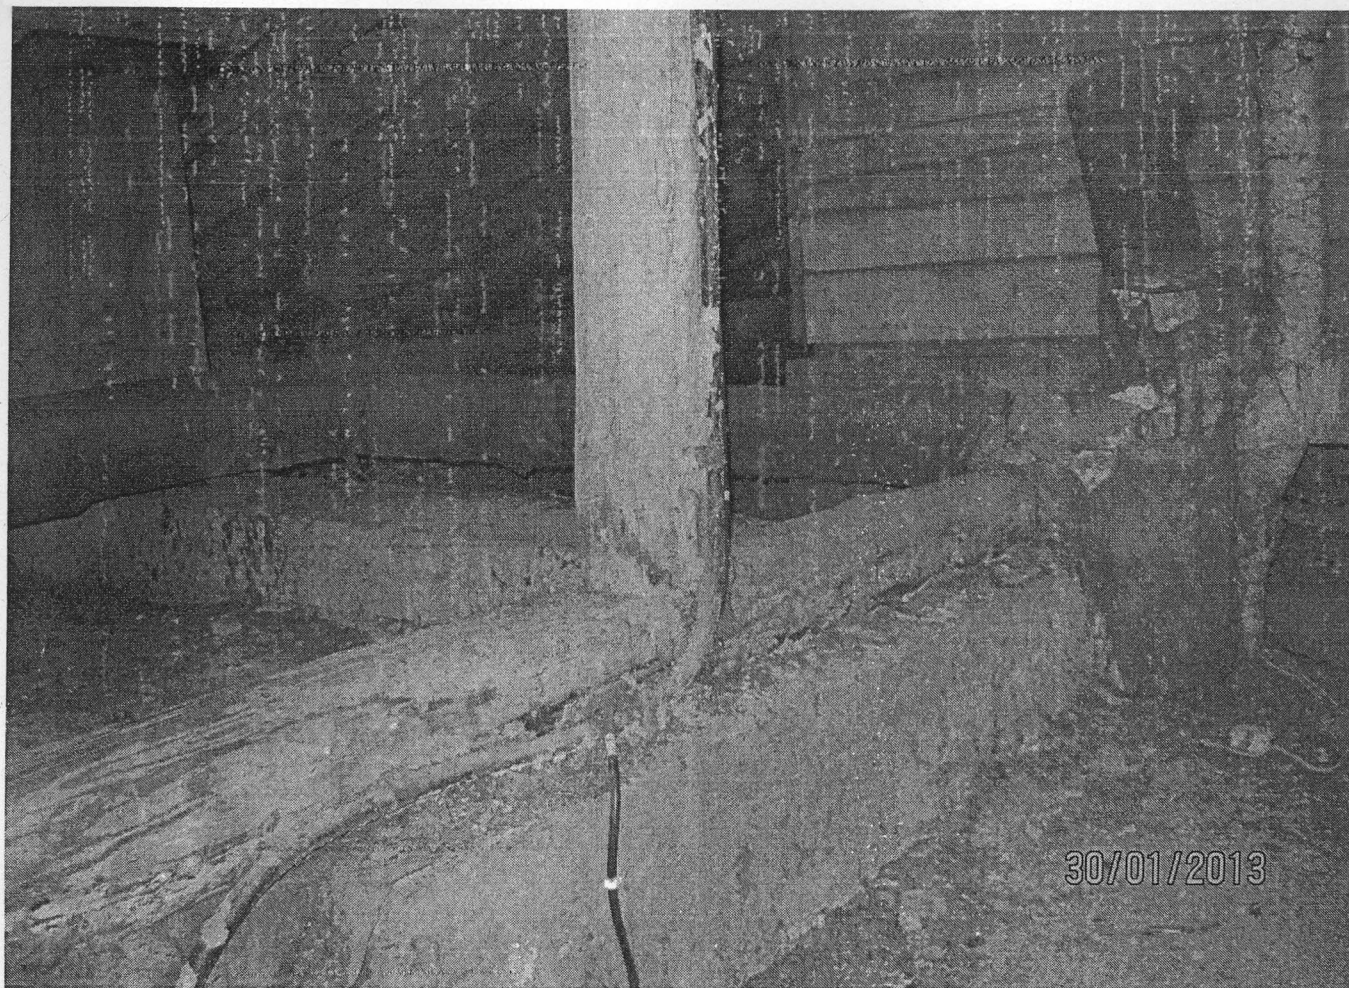

Mihoelsa iela 8

Paskaidrojuma raksts

Sakarā ar dzīvojamās mājas Mihoelsa ielā 8 kopsapulces lēmumu, tiks izpildīts esošās dzīvojamās mājas spāru jumta remonts. Dzīvojamā māja ir 4-stāvu. Remonta laikā latojuma daļa tiks demontēta, pēc tam tiks izpildīts jumta pārsegums no „EUROFAL” loksnēm pa jauno latojumu. Jumta uzbūvēšanu skatīt lapās AR – 1 – AR – 7. No bēniņu puses pie bēniņu logiem ir nepieciešams izveidot koka laipas. Projektā sniegt risinājumu par bēniņu pārseguma siltināšanu ar akmensvati „Paroc” vai analogu 200mm biezu. „EUROFAL” loksnes tonis - pelēks.



N. Roslyak

Aprēķins tiek veikts pēc LBN 002-01 „Ēku norobežojošo konstrukciju siltumtehnika” ņemot vērā temperatūras faktoru.

Mihoelsa ielā 8

Bēnini

$$U_{\text{norm}} = 0,20 \cdot k \text{ (}^{\text{W}}/\text{m}^2 \times \text{K})$$

$$k = 19 / (Q_i - Q_e)$$

Q_i - iekštelpu aprēķina temperatūra $= +10^{\circ}\text{C}$;

Q_e - āra gaisa vidējā temperatūra apkures sezonas laikā Daugavpilī $= -1.3^{\circ}\text{C}$ (LBN 003-01 “Būvklimatoloģija”)

$$k = 19 / (18 - (-1.3)) = 0,985$$

$$U_{\text{norm}} = 0,20 \cdot 0,985 = 0,197 \text{ (}^{\text{W}}/\text{m}^2 \times \text{K})$$

$$U = 1 / (R_{si} + R_1 + R_2 + R_n + R_{se}) \text{ (}^{\text{W}}/\text{m}^2 \times \text{K})$$

R_{si} – iekšējās virsmas termiskā pretestība ($0.133 \text{ m}^2 \times \text{K}/\text{W}$);

R_{se} – ārējās virsmas termiskā pretestība ($0.05 \text{ m}^2 \times \text{K}/\text{W}$);

$R_1 = \delta_n / \lambda_n$ – atsevišķu homogēnā slāņa termiskā pretestība ($\text{m}^2 \times \text{K}/\text{W}$);

$\lambda_n = \lambda_{cl} + \Delta \lambda_w \text{ W}/\text{m} \times \text{K}$, kur

λ_{cl} – materiāla deklarētā siltuma vadītspējas klase ($\text{W}/\text{m} \times \text{K}$)

$\Delta \lambda_w$ – labojuma koeficients saskaņā ar LBN 002-01 pielikuma 2.tabulu

- sijas un kopnes

- beramā akmens vate $\delta = 0.200 \text{ m}$ $\lambda = 0.037 \text{ W}/\text{m} \times \text{K}$

$$U = 1 / (0.133 + 0.195/0.814 + 0.220/2.0 + 0.05 + 0.200/0.037) = 0.169 \text{ (}^{\text{W}}/\text{m}^2 \times \text{K})$$

$$U_{\text{projek}} = 0.169 \text{ (}^{\text{W}}/\text{m}^2 \times \text{K}) < U_{\text{norm}} = 0,197 \text{ }^{\text{W}}/\text{m}^2 \times \text{K}$$

Pieņemam siltumizolācijas slāņa biezums ar beramo akmens vati 200mm


Sastādīja

SIA „DDzkSU” RTD vadītāja




V. Ragele

Bēniņu logs BL-1.

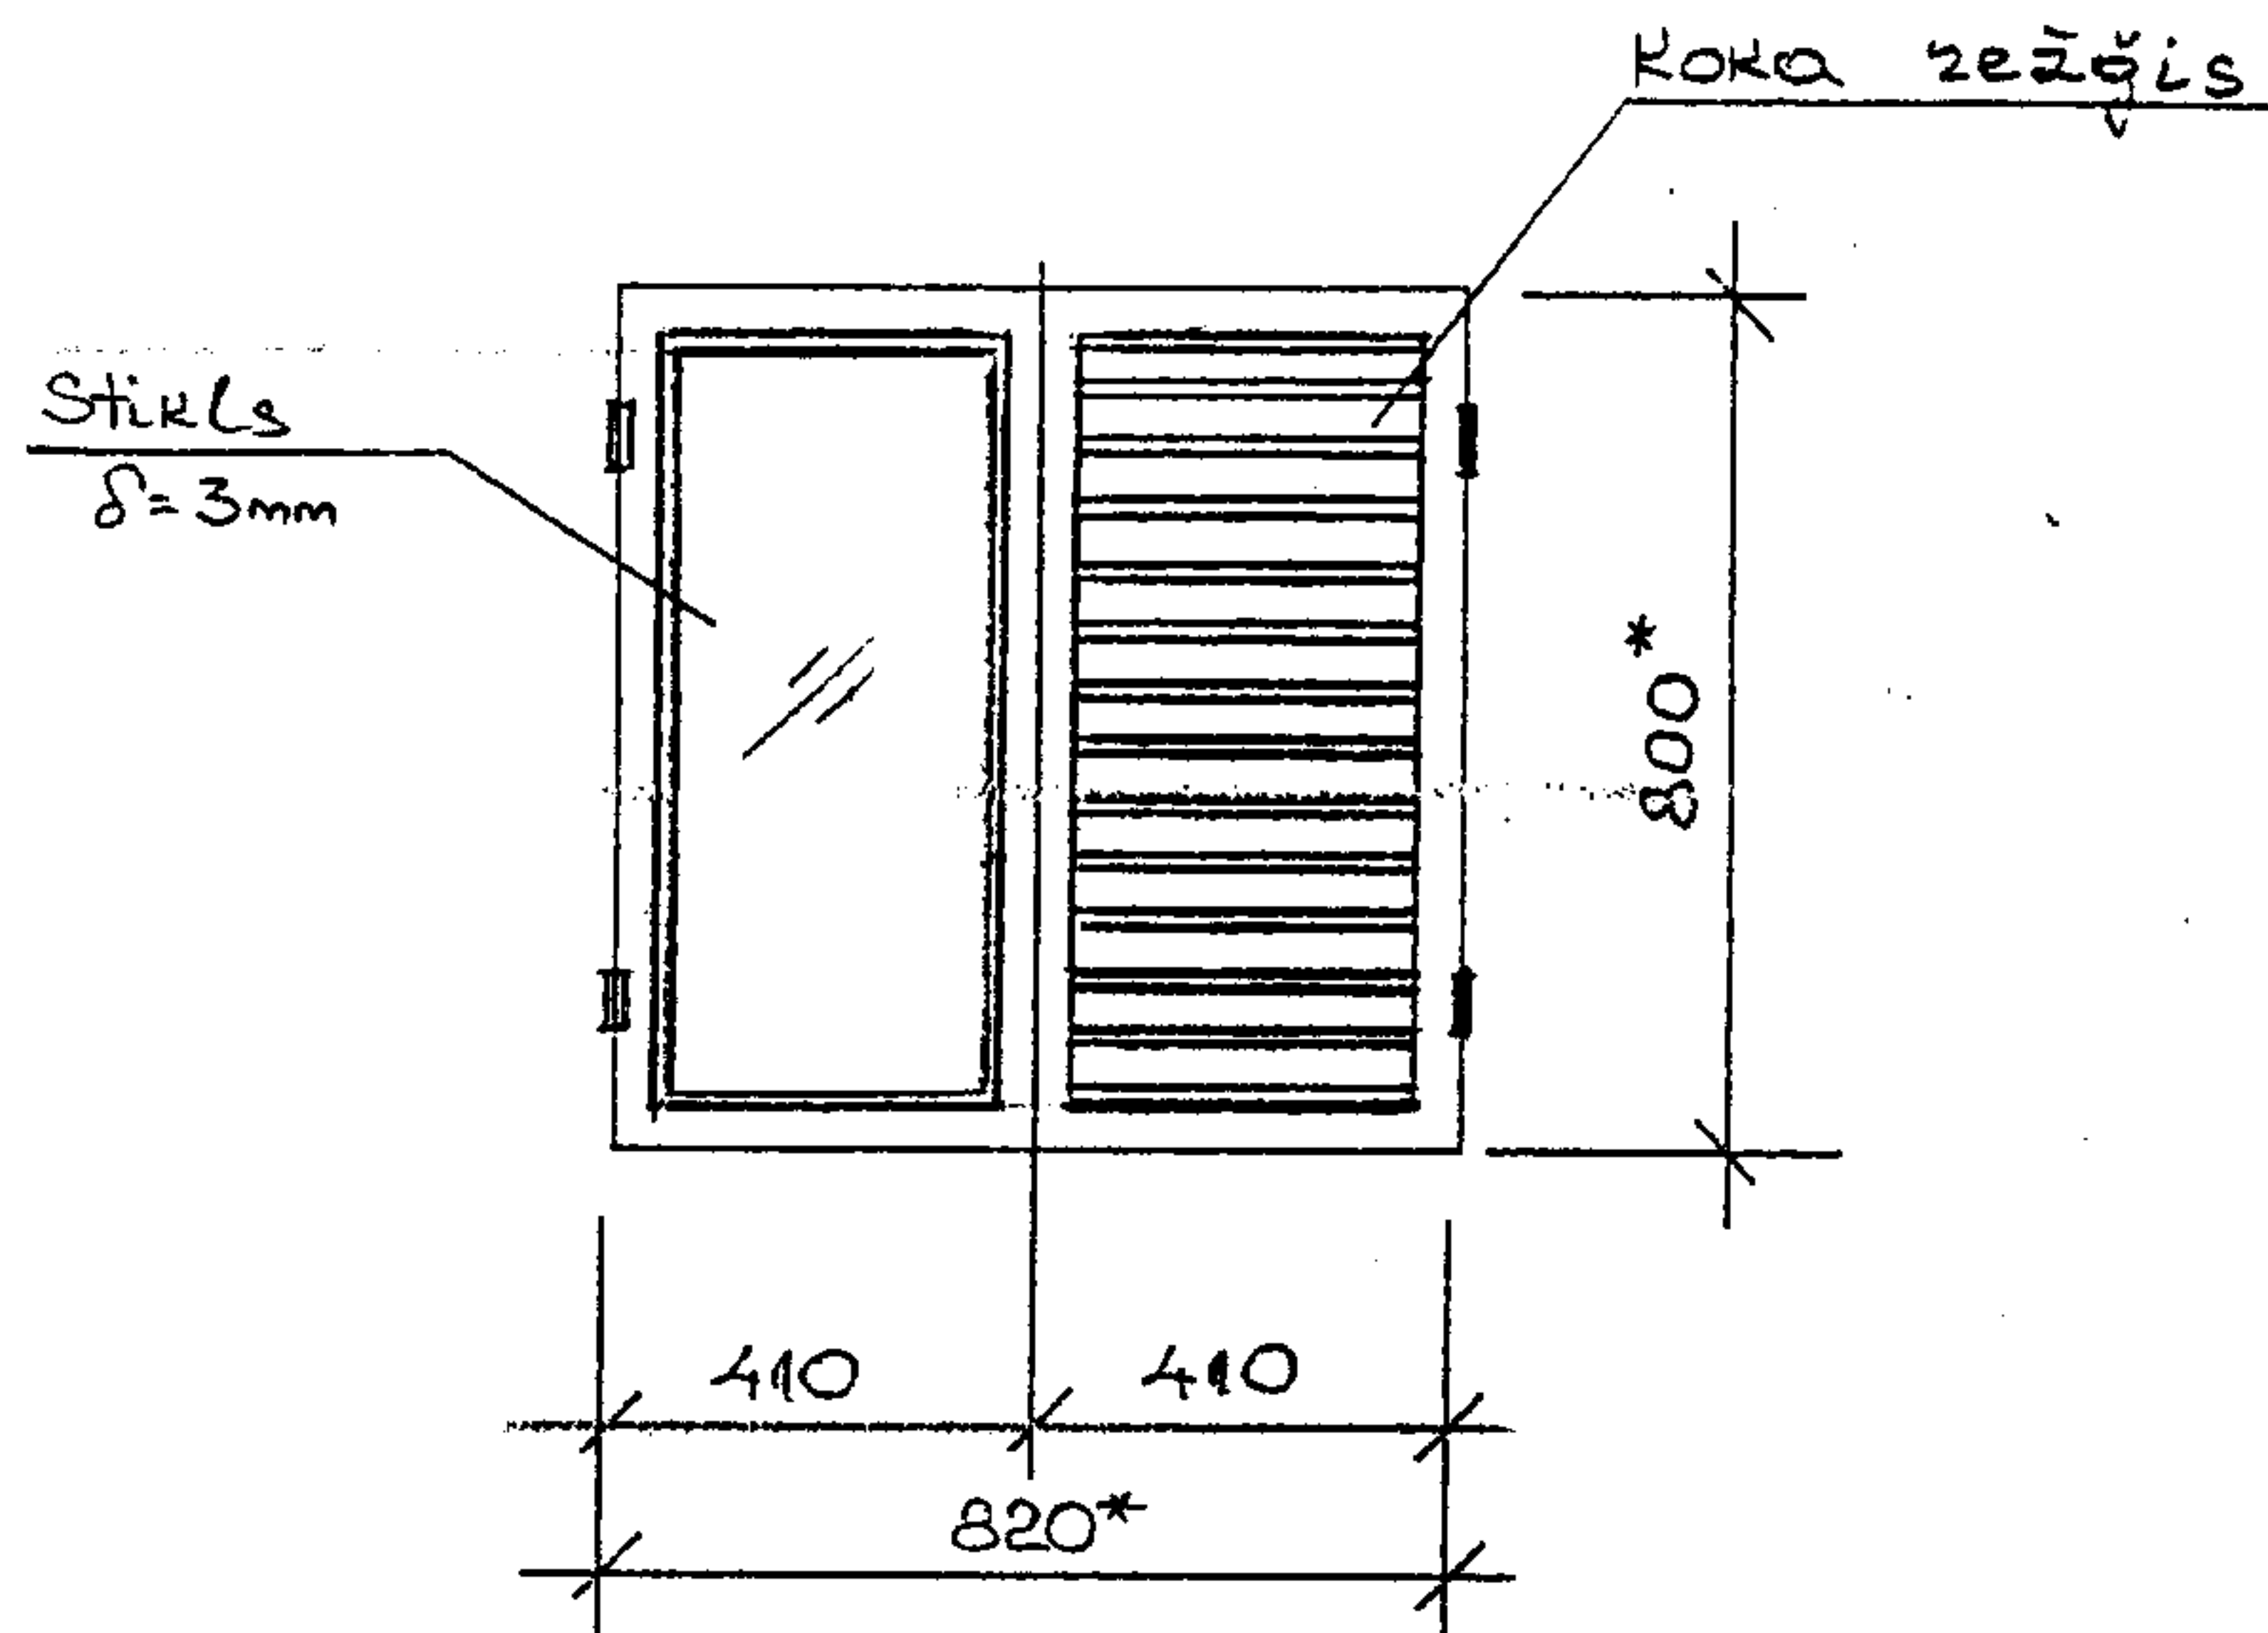

Bēniņu logs BL-2.

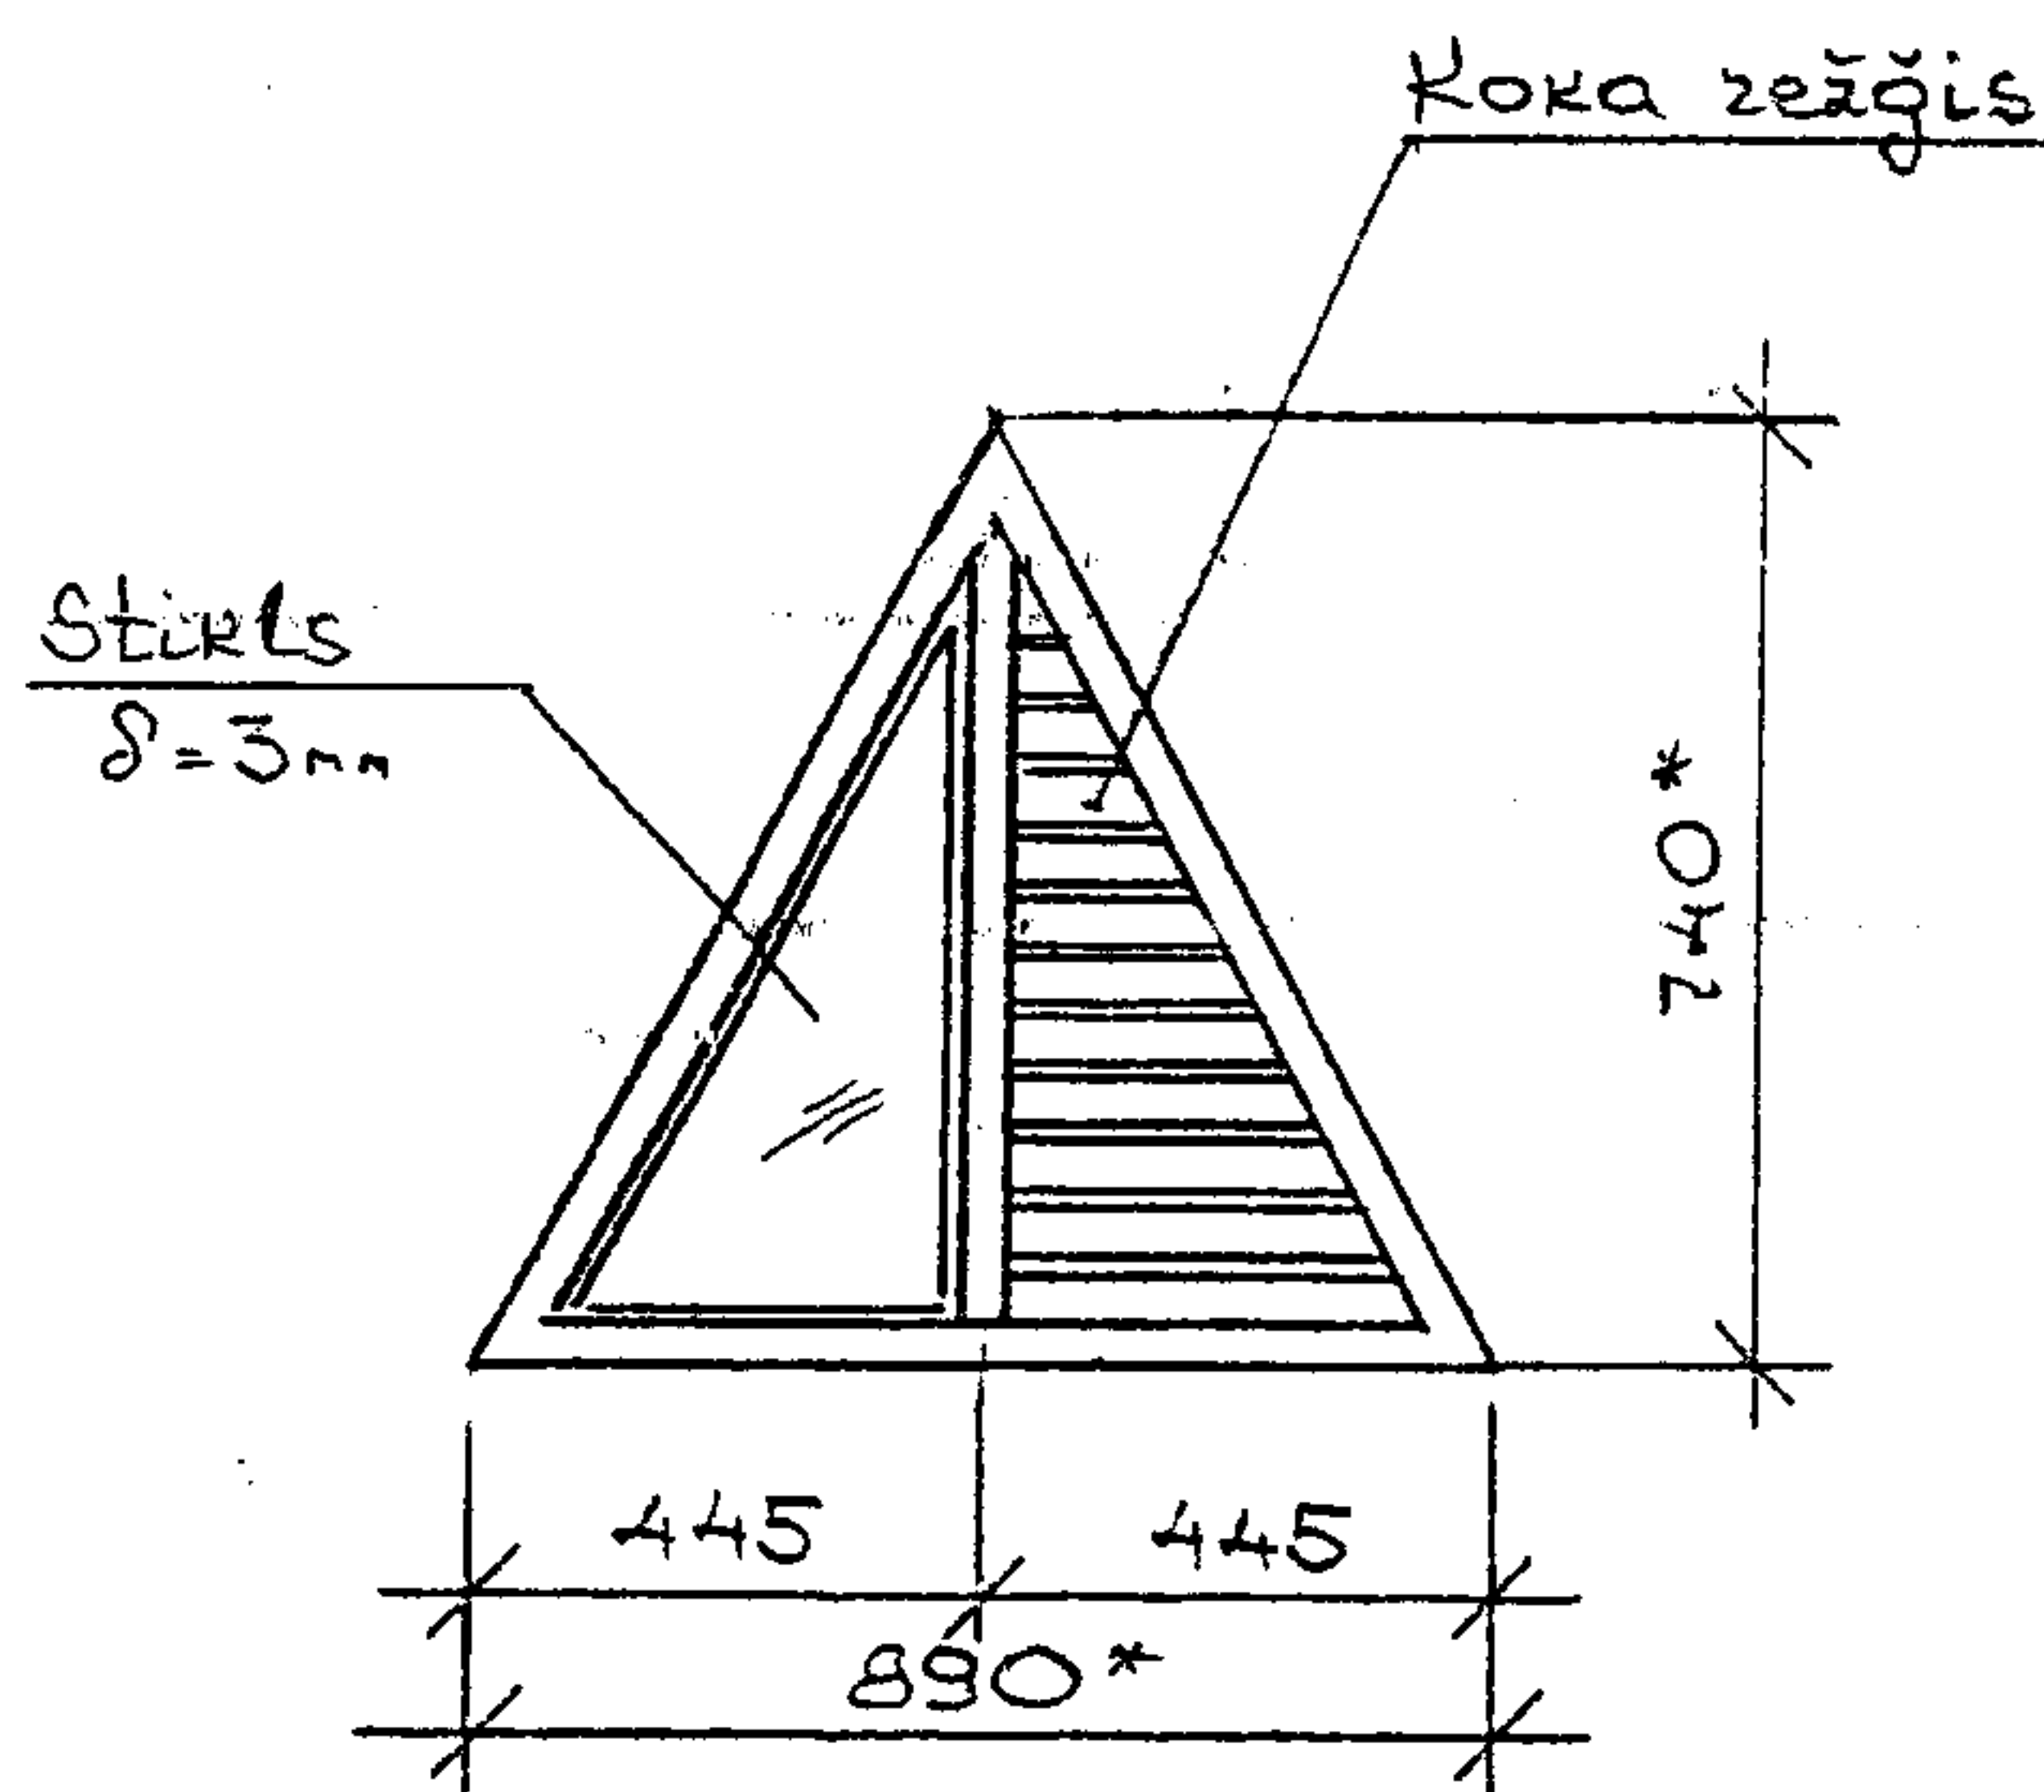


1. Vispārējās piezīmes skatīt lapu AR – 3.

2 * Ailes izmēri doti orientējoši. Pirms logu izgatavošanas visus izmērus precizēt, uzmērot katru aili.

Amats	Uzvārds	Paraksts	Datums	Būve Dzīvojamās mājas spāru jumta remonts Mihoelsa ielā 8, Daugavpils.			
Valdes loc.	A.Švirksts			Pasūtītājs SIA „DDzKSU”			
RTD vadīt.	V.Ragele			Lapas			
Inženiere	N.Roslyak		26.03.13	Nosaukums. Bēniņu logs BL-1, BL-2.			
Inv.Nr.				Objekta Reģistrācijas Nr.	2013		
				Proj.stadija TP	Marka AR	Lapa 7	Mērogs 1:20
				Sertifikāts Nr. 20 - 482			

Jumta plāns.

M 1:100

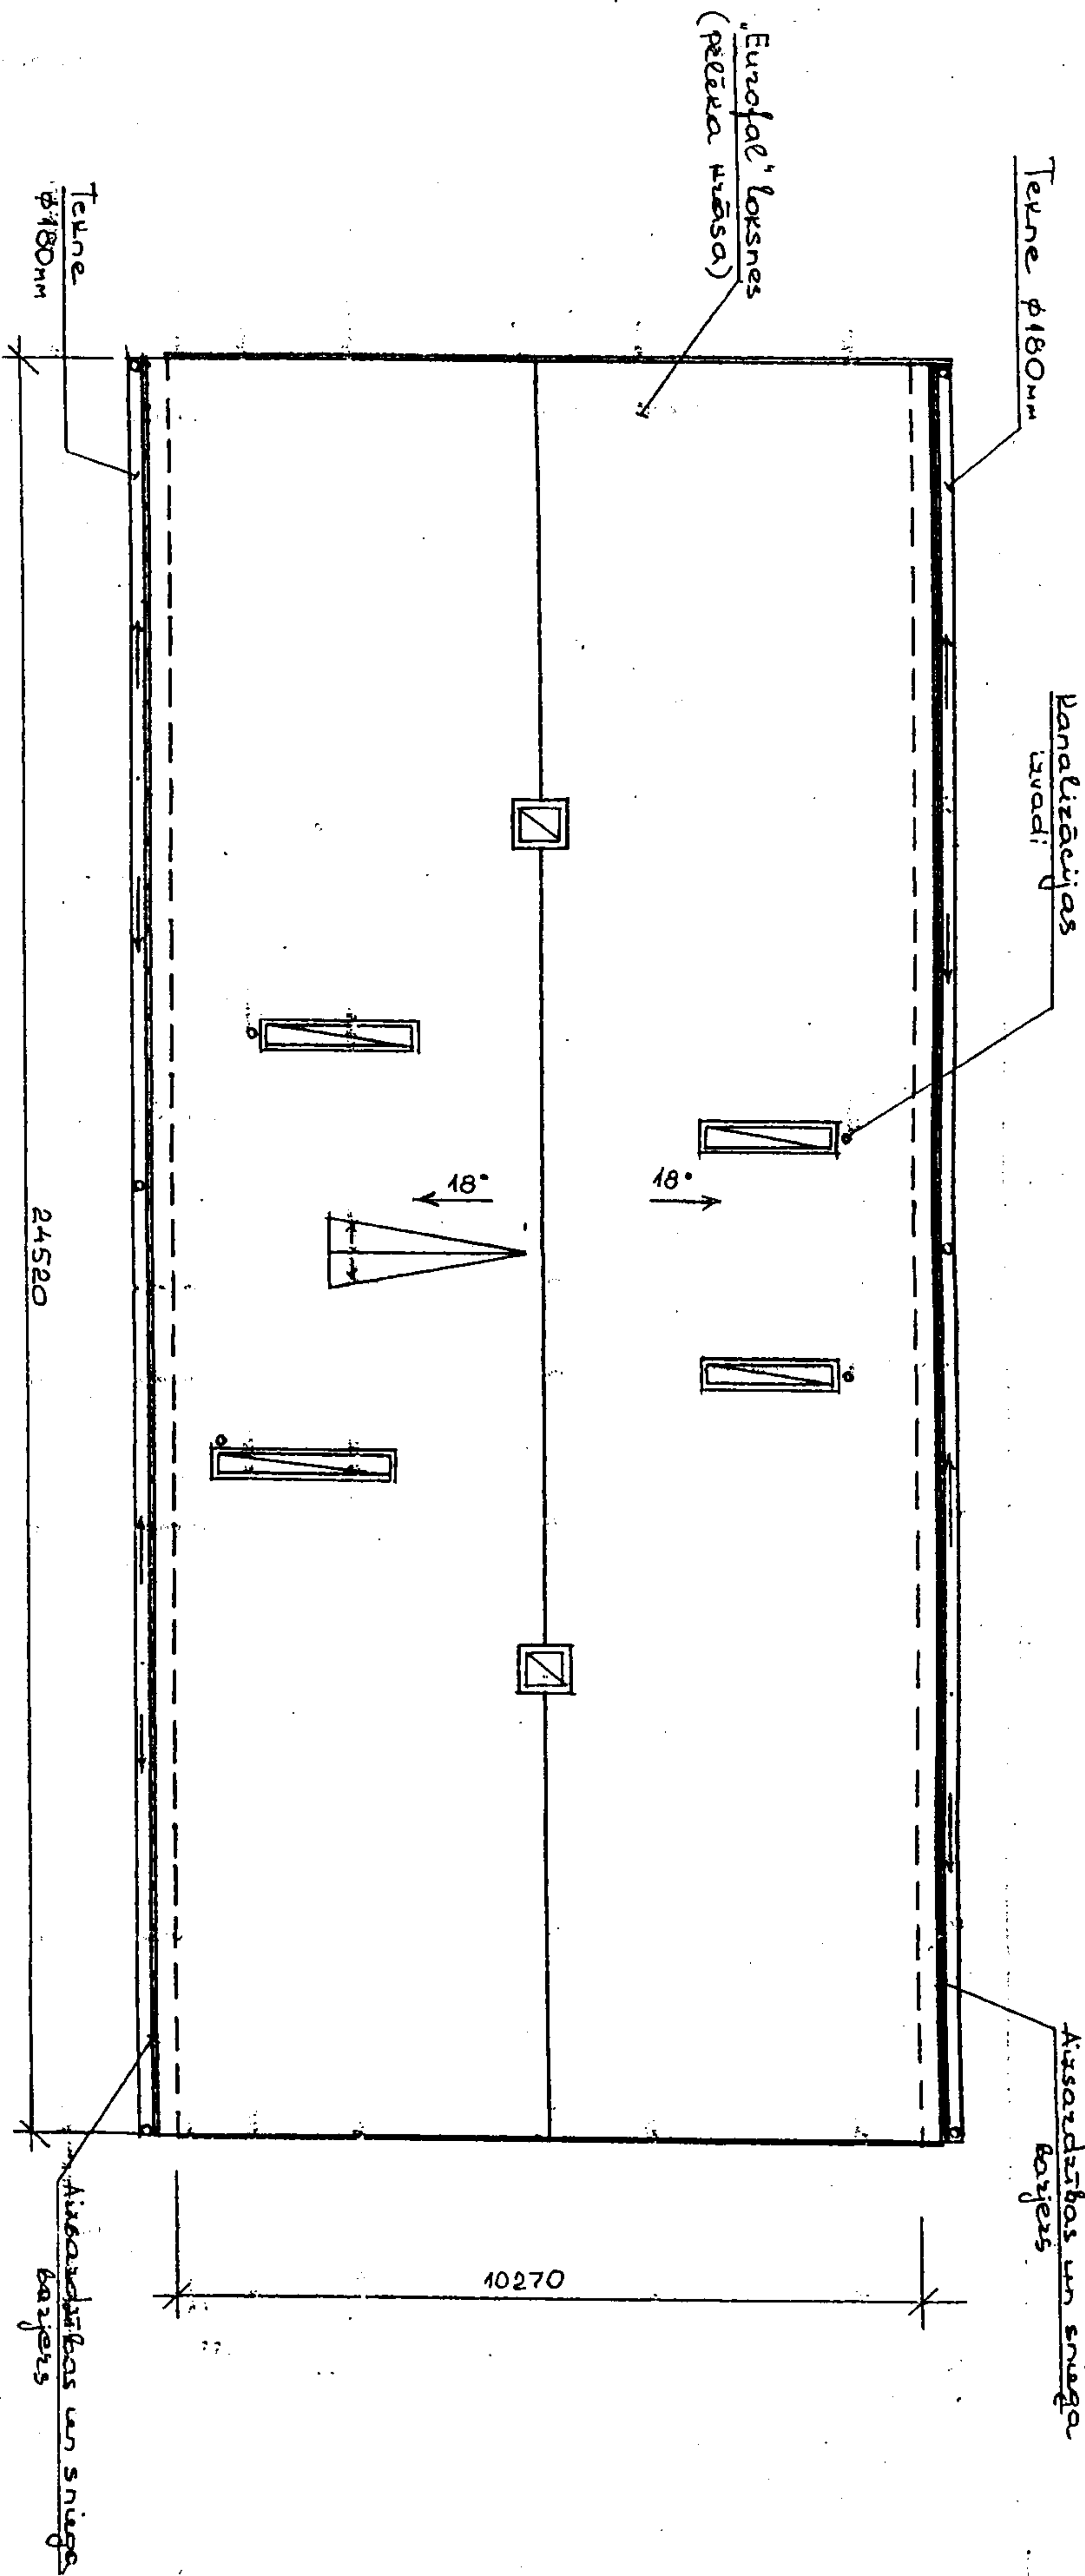

SASKAŅOTS
DAUGAVPILS PILSĒTAS DOME
PILSĒTPLĀŅOŠANAS UN BŪVniecības DEPARTAMENTS
BŪVVALDES VADītājs


[Signature]
V. Koniņš

SASKAŅOTS
Daugavpils pilsētas galvenais mākslinieks
jūnis Pundurs
2013. g. 13. aprīlis

1. Vispārējās piezīmes skatīt lapu AR-3.
2. Hermetizējošās līmlentes izmantot EUROFALA lokšņu gala savienojumu hermetizēšanai, tāpēc kā jumta slīpums < 22°

māks		Uzdevs		Pakots		Datums		Buve Darbojamas mājas sparū jumta remonts Mihočs ielā 8, Daugavpils.									
Valdes loc.		A.Švirksis						Pasūtītājs SIA „DDZKSU”									
RTD vadīt.		V. Ragle						Lapas									
Izstrādātājs		N. Rošņak				2013.01.13		Nosaukums Jumta plāns.									
								Objekta Reģistrācijas Nr.									
Inv.Nr.								Proj. stadija TP		Marka AR		Lapa 1		Mērogs 1:100		Sertifikāts Nr. 20-482	
																2013	

M 1: 100

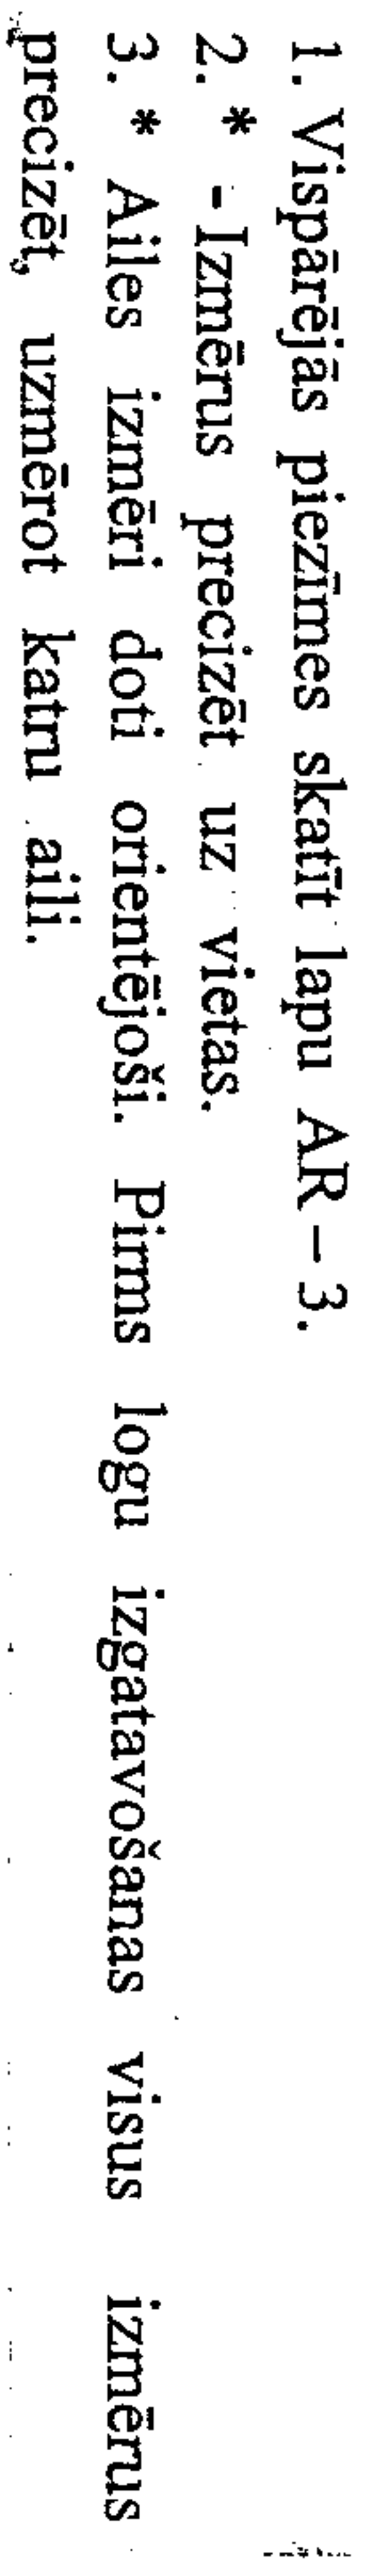

Būve Dzīvojamās mājas sptaru jumta remonts Mihoela iela 8, Daugavpils.				
Amats	Uzvārdš	Pārskats	Datums	
Valdes loc.	A.Švirksis			Pastātijš SIA „DBZKSU”
RTD vadīt.	V.Ragele			Lapas
Inženierē	N.Košļak		16.03.13	Nosaukums Bēniņu plāns.
				Objekta Reģistrācijas Nr.
Inv.Nr.				Proj.stādija Marka
				Lapa
				Mērogs 1:100
				Sertifikāts Nr.20 - 482
				2013

Latex 100x40_{mm}; S. 837.5*


Soare $\phi 120^{\ast}$ mm; Solis ~ 1100 mm

M 1:50

"Parade" ROS 3D-180mm vari analogs


Travira izolacija

Technical drawing of a roof structure (Bl-2) showing a cross-section with various materials and dimensions. The drawing includes labels for 'Drošības kapažs', 'Tēne Ø180 mm', 'Esca mērlate Ø150mm', 'Esca s'p 150x150', 'Esca statnis 150x150', and 'Esca s'p 150x150'. Dimensions are given in millimeters (mm) and centimeters (cm). The total width is 9210 mm, and the total length is 4430 mm. The drawing also shows a section of the roof with a slope of 1:12.

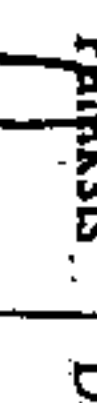- | | | | | |
|--|---|---|----------|--|
| Būve Dzīvojamās mājas sparņu jumta remonts Mihoelsa ielā 8,
Daugavpils. | | | | |
| Amats | Uzvārds | Pakaisis | Datums | |
| Valdes loc. | A.Švirksis |  | | |
| RTD vadīt. | V.Ragele | | | |
| Inženierē | N.Rostņaks |  | 16.03.13 | |
| | | | | |
| Inv.Nr. | Objekta Reģistrācijas Nr. _____
Proj.stadija _____ Maksa _____ Lapa _____ Mērogs _____
TP _____ AP _____ 1:50 _____ Sertifikāts _____
2013 | | | |


Karnīzes mezgls.

M 1:10

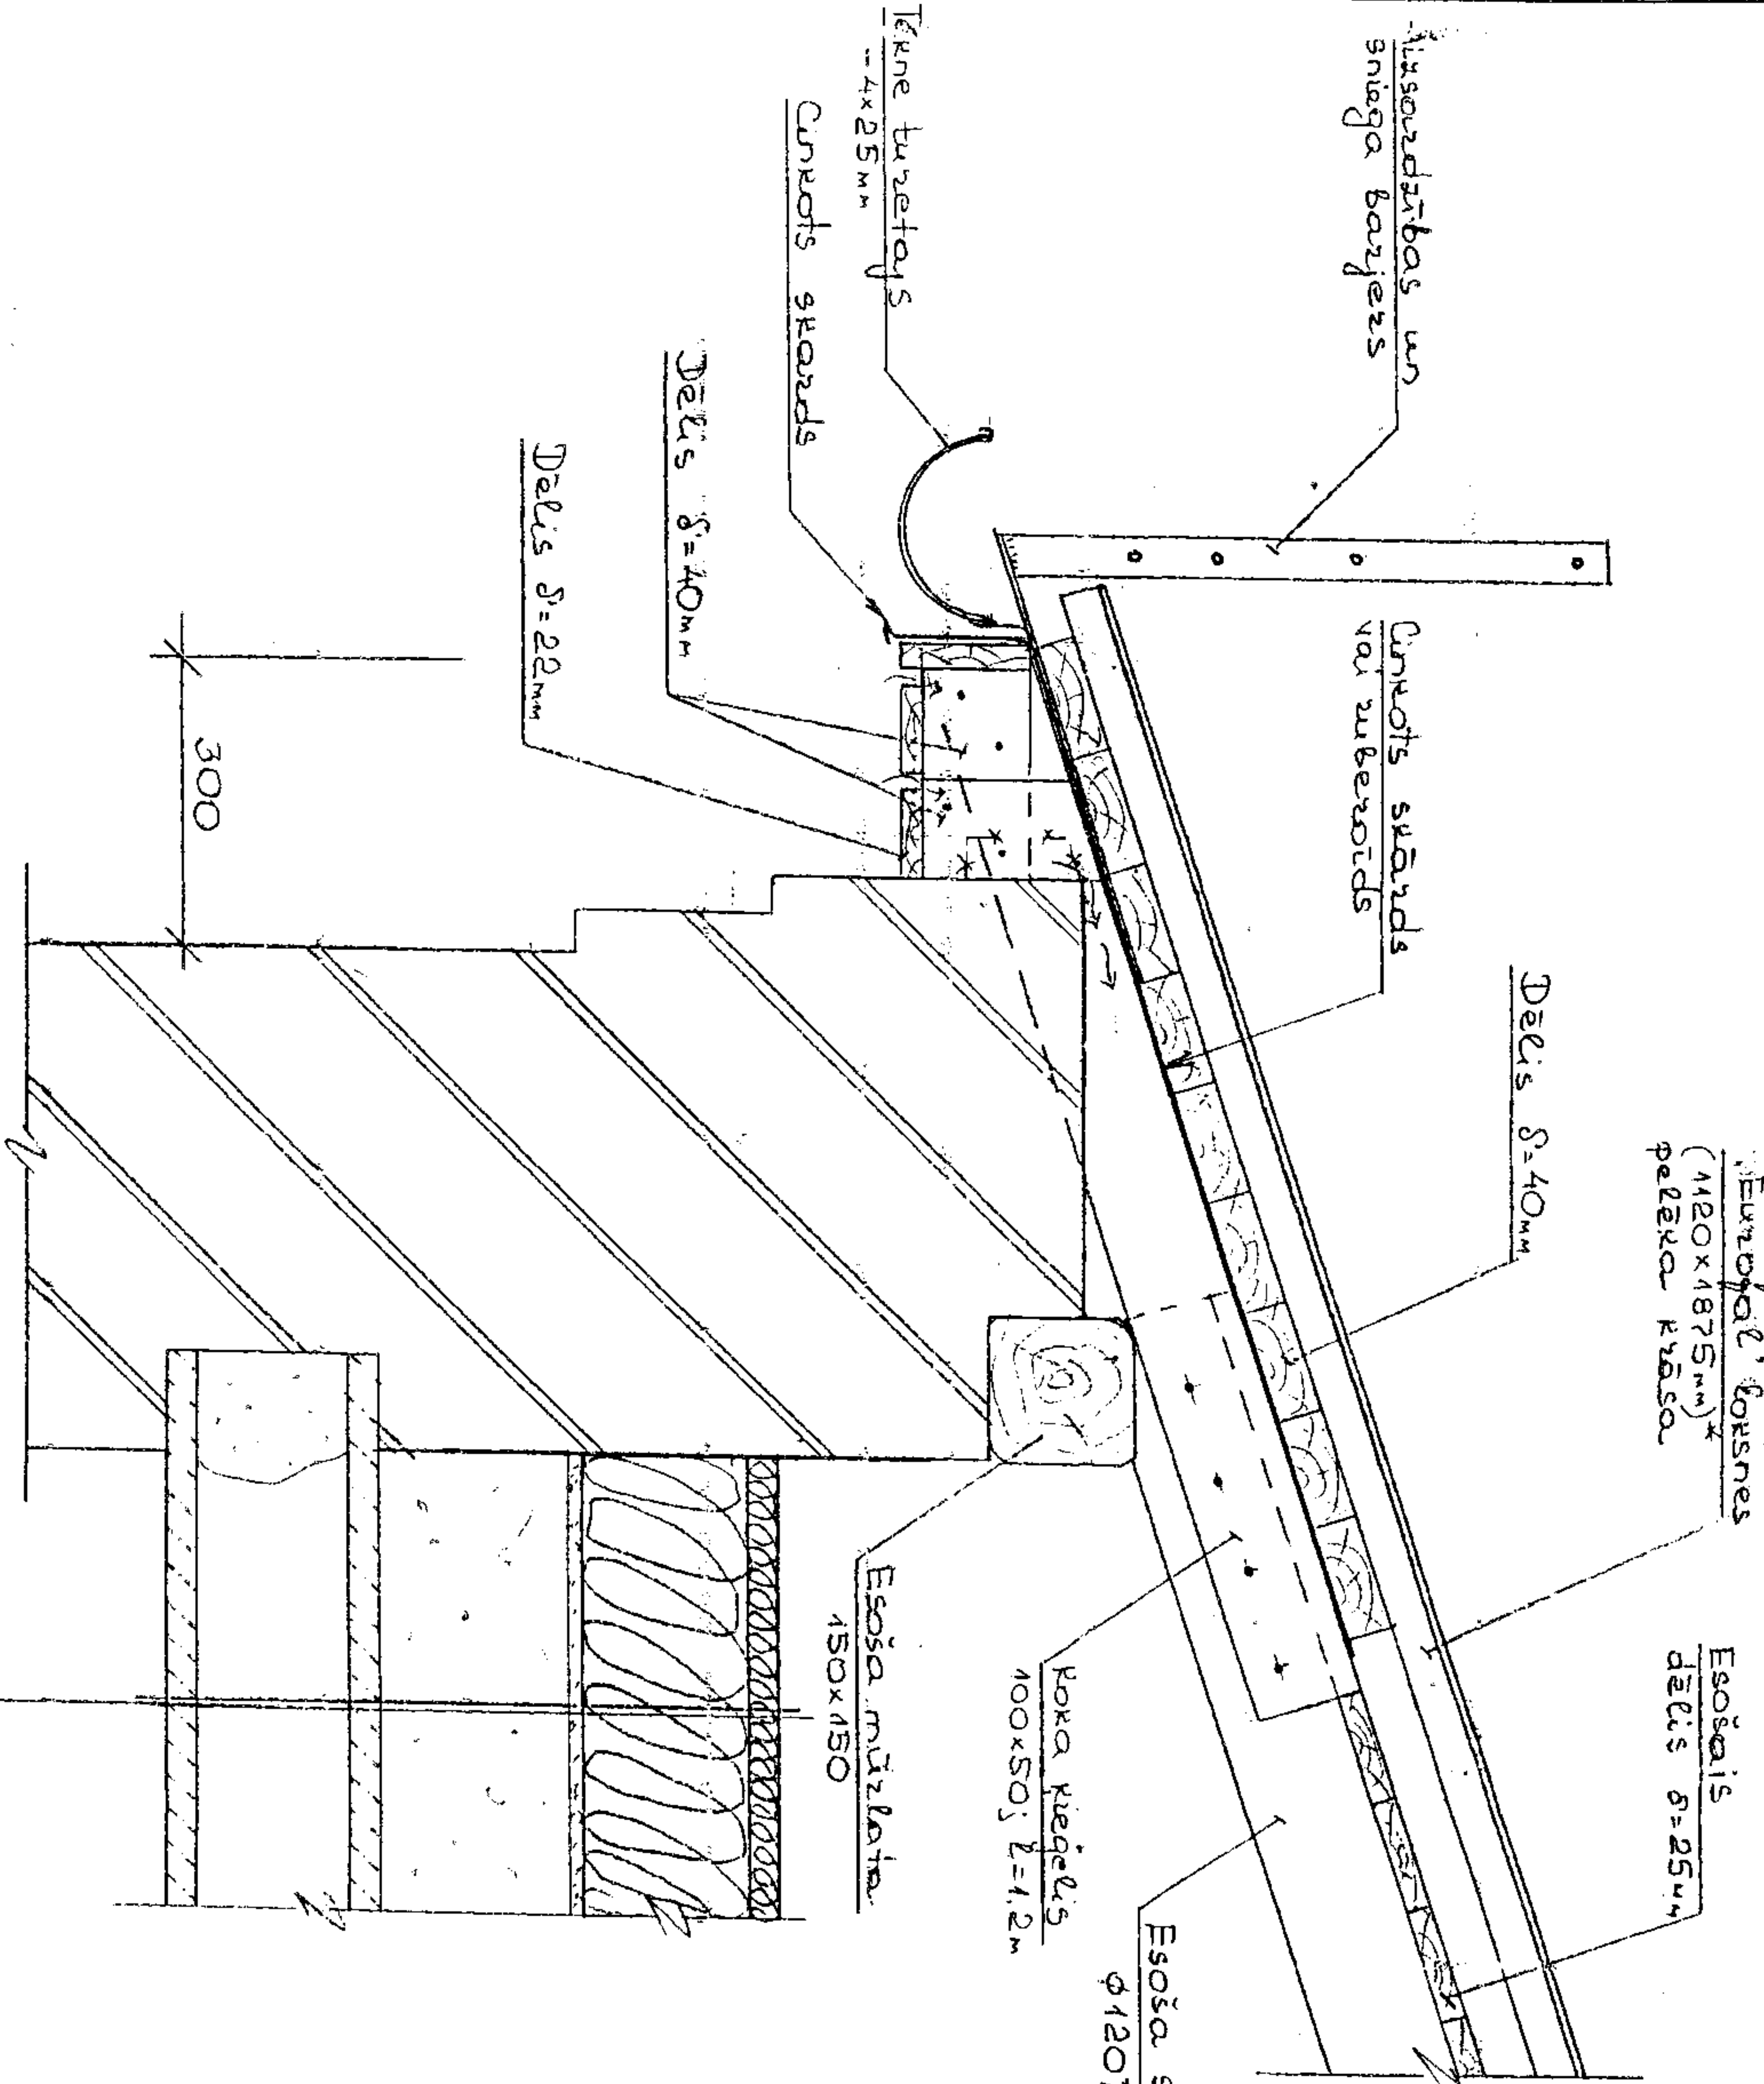

Kores mezgls.

M 1:10

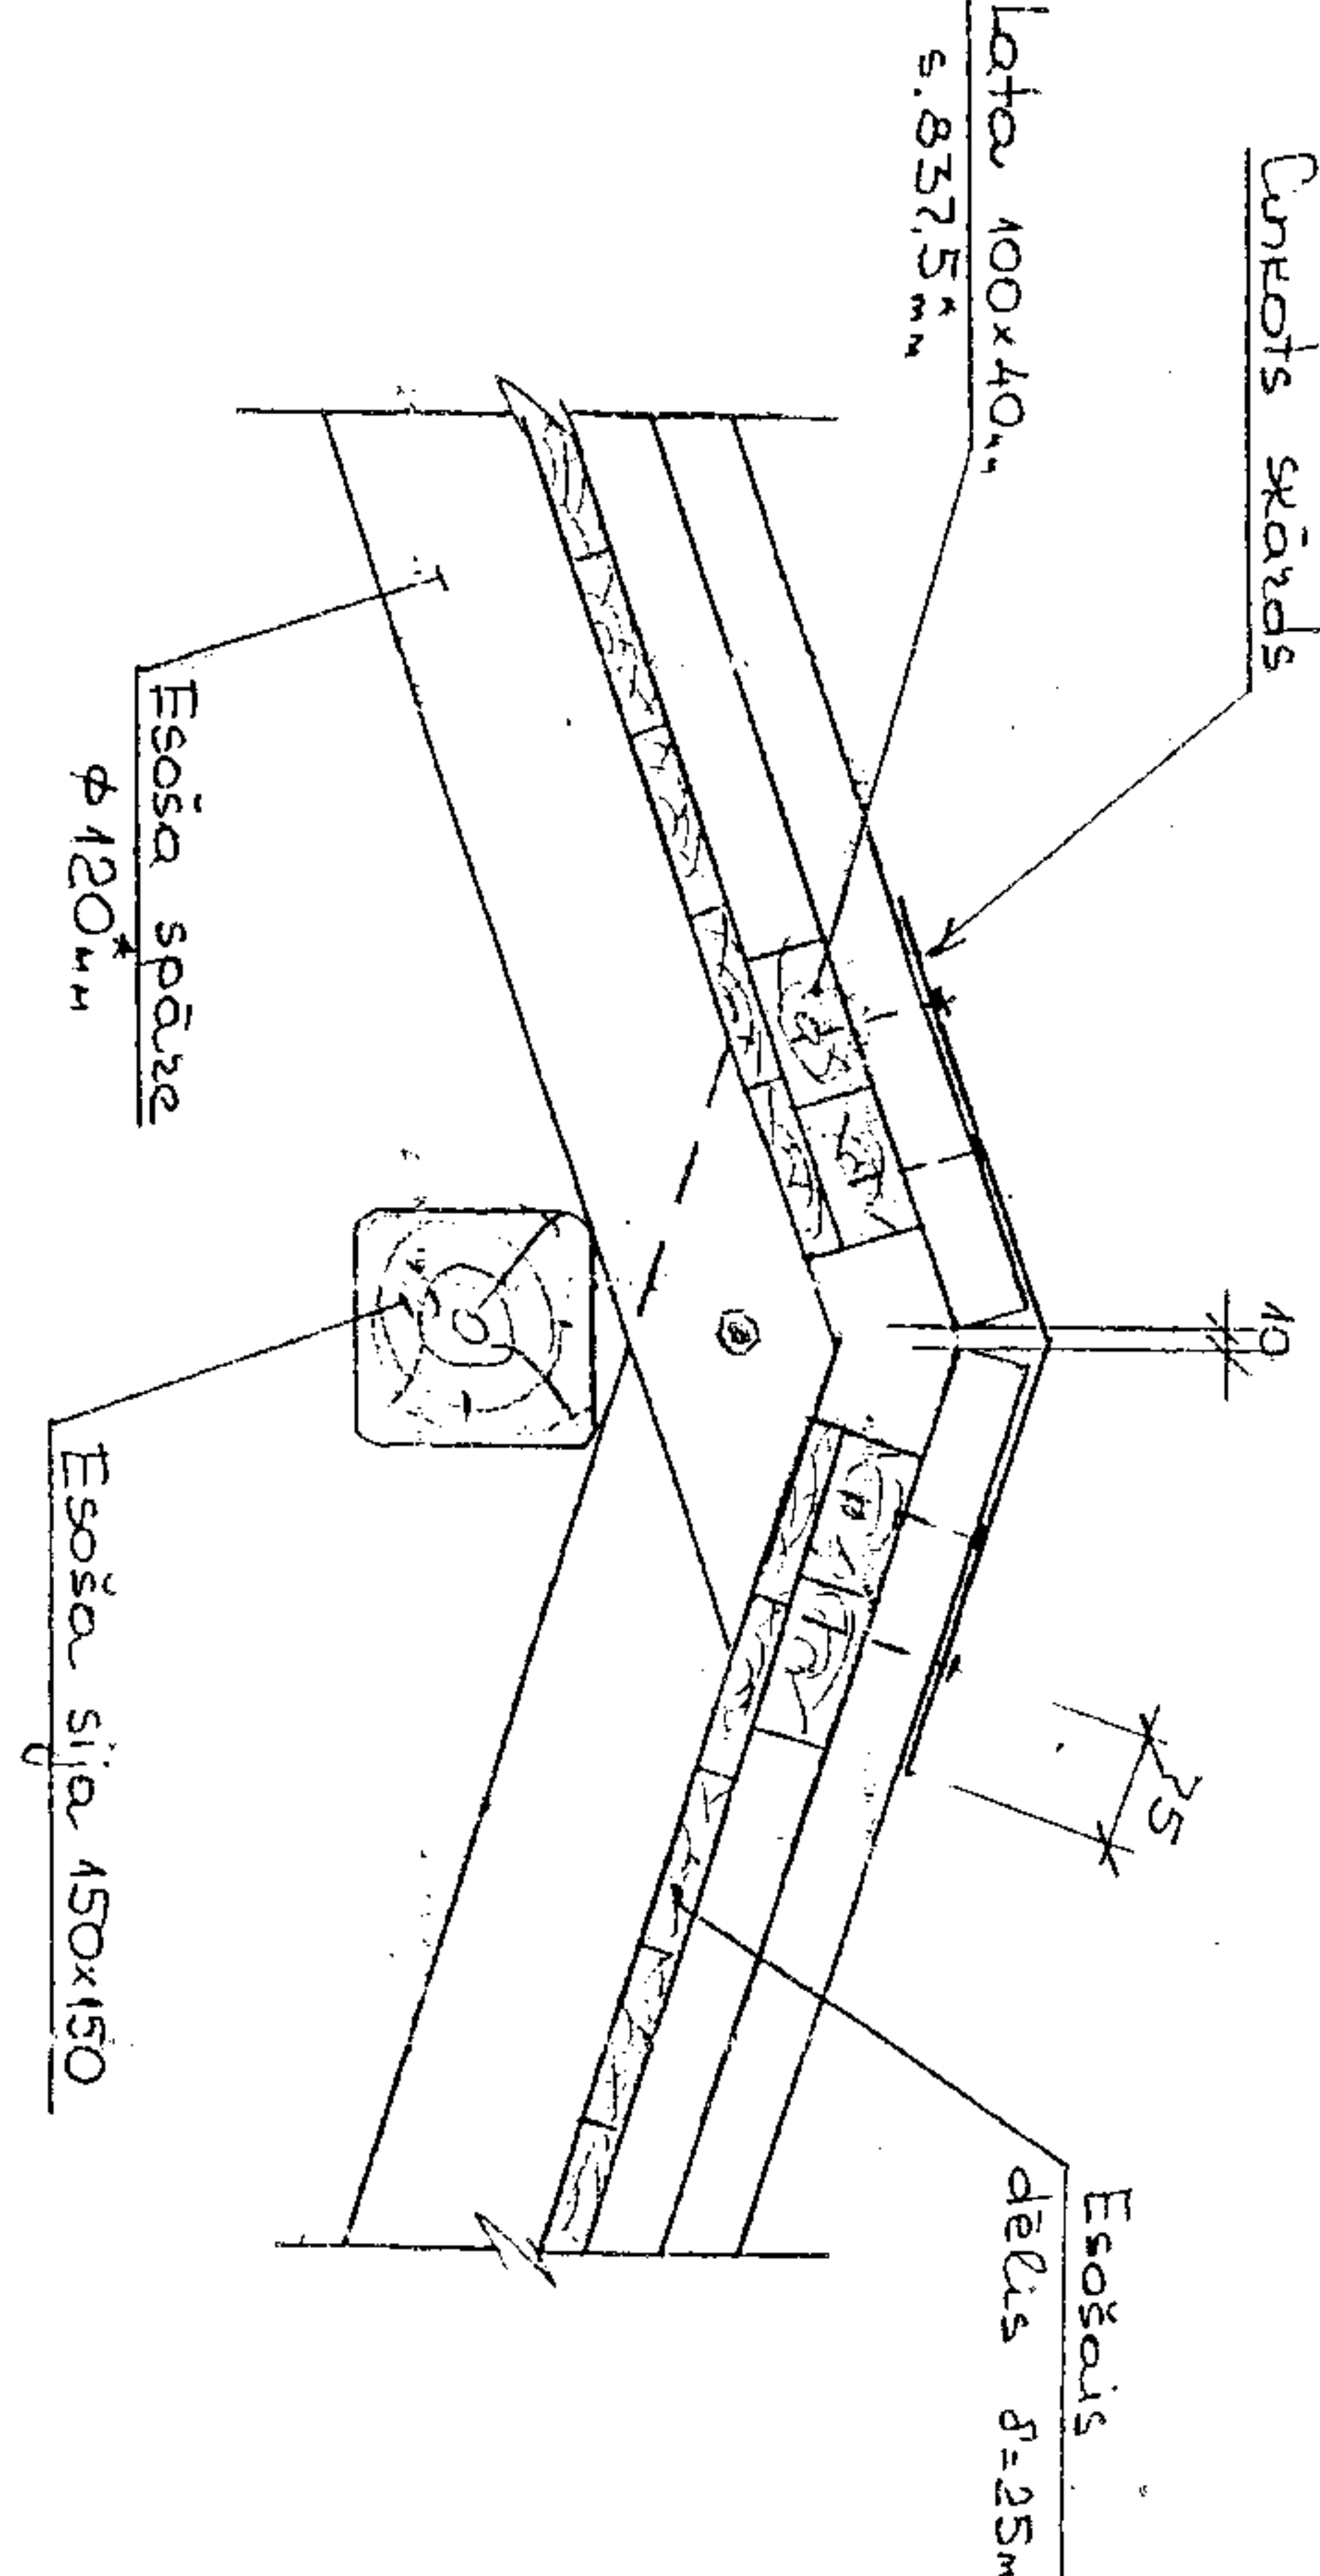

1. * - Izmērus precizēt uz vietas.
2. Vispārējās piezīmes skatīt lapu AR - 3.
3. Hermetizējošās līmlentes izmantot EUROFALA lokšņu gala savienojumu hermetizēšanai, tāpēc kā jumta slīpums < 22°

Pavoc' R08 50 - 20mm, Pavoc' R05 30 - 180mm
Esošas kalni + sāzni 195 - 225 mm
Ivarka izolācija
Dzelzbetona plātne

Amats	Uzvārds	Paraksts	Datums	Būv. Dzīvojamās mājas sparū jumta remonts Mihoelsa iela 8, Daugavpils.
Valdes loc.	A.Švirksis			Pasūtītājs SIA "DDZKSU"
RTD vadīt.	V. Rāgele			Lapas Nosaukums "Karnīzes mezgls. Kores mezgls."
Izstrādātājs	N. Rošļuk		16.03.13	Objekta Reģistrācijas Nr. Marka Lapa Mērogs 1:10
Inv.Nr.				2013
				Sertifikāts Nr. 70 - 482