

Ēkas fasādes vienkāršotās renovācijas apliecinājuma karte

(aizpilda trijos eksemplāros, ja dokuments tiek iesniegts papīra formā)

Ieceres ierosinātājs (pilnvarotā persona)

**SIA „Daugavpils dzīvokļu un komunālās
saimniecības uzņēmums”**

(fiziskās personas vārds, uzvārds vai juridiskās
personas nosaukums)

Reģ.Nr.41503002485

(fiziskās personas kods vai juridiskās personas
reģistrācijas numurs)

**Liepājas ielā 21, Daugavpilī, LV-5417,
t.65407274**

(adrese, tālruņa numurs)

1. Objekts **Ēkas fasādes vienkāršotās renovācijas apliecinājuma karte
dzīvojamai mājai Kr.Valdemāra ielā 2, Daugavpilī**

2. Būves vai telpu grupas kadastra apzīmējums **Zemes kad. Nr.0500-001-6609**

3. Adrese **Kr.Valdemāra ielā 2, DAUGAVPILĪ, LV-5400**

(iela, pagasts, pasta indekss, stāvs)

4. Objekta īpašnieks

(fiziskās personas vārds, uzvārds, personas kods,

adrese, tālruņa numurs vai

Daugavpils pilsētas pašvaldība. Reģ.Nr.90000077325

juridiskās personas nosaukums, reģistrācijas numurs,

Kr.Valdemāra ielā 1, Daugavpilī, LV-5400, t.65404344

adrese, tālruņa numurs)

5. Īpašuma tiesības apliecinājoši dokumenti **Nostiprinājuma uzraksts**

I. Ieceres dokumentācija

6. Paredzēto darbu veids – fasādes apdares renovācijas/fasādes siltināšana/jumta siltināšana/ jumta seguma remonts/logu nomaiņa(vajadzīgo pasvītrot)

7. Atbildīgais projektētājs

A/S „Komunālprojekts” Daugavpils nodaļas

(vārds, uzvārds)

Būvkomersanta reģistrācijas apliecība Nr.2687-R

(sertifikāta numurs un derīguma termiņš)

8. Arhitekts*

(vārds, uzvārds)

(sertifikāta numurs un derīguma termiņš)

9. Būvinženieris*

Juris Buklovskis,

(vārds, uzvārds)

Sert.Nr. 20-3588, derīgs līdz 11.08.2015.g.

(sertifikāta numurs un derīguma termiņš)

10. Projektētāja apliecinājums.

Risinājumi atbilst būvniecību reglamentējošajiem normatīvajiem aktiem un vietējās pašvaldības saistošajiem noteikumiem.

Veicamās izmaiņas un pārbūves neskar kopīpašuma domājamās daļas un funkcionāli ar visas ēkas ekspluatāciju saistītās inženierkomunikācijas (inženiertīklu stāvvadus).

Risinājumi neskar ēkas nesošās konstrukcijas un neietekmēs tās noturību.

Atbildīgais projektētājs

(paraksts)

22.04.2013
(datums)

Arhitekts*

(paraksts)

(datums)

Būvinženieris*

(paraksts)

(datums)

Piezīme.

* Saskaņā ar Ministru kabineta 1997.gada 1.aprīļa noteikumu Nr.112 "Vispārīgie būvnoteikumi" 3.2.¹ nodaļas 40.⁶ punktu papildus pieaicinātie būvniecības speciālisti.

Pielikumā:**Paskaidrojuma raksts uz 2 lapām.****Dokumentu saraksts un lapu skaits:**

1. Darba uzdevums (1 lpp).
2. Tehniskās apsekošanas akts(2lpp).
3. Zemesrobežu plāns (1 lpp).
4. Nostiprinājuma uzraksts (1 lpp).
5. Dzīvokļu īpašnieku kopsapulces protokols (9 lpp.)
6. Pase ēkas fasādes krāsu risinājumam(3 lpp).
7. Būvkomersanta apliecība Nr.2687-R (1 lpp)
8. Fotoattēli (7 lpp).

Kopējais lapu skaits – 25 lapas.

Grafisko lapu saraksts un lapu skaits. Rasējumi:

BK-1,BK-2,BK-3,BK-4,BK-5**Kopējais rasējumu skaits – 5 lapas****11. Ieceres ierosinātāja apliecinājums.**

Apliecinu, ka pievienotie īpašuma apliecinājuma dokumenti (kopijas) ir autentiski, patiesi un pilnīgi, attiecībā uz objektu nav nekādu apgrūtinājumu, aizliegumu vai strīdu.

Apņemos īstenot vienkāršotas renovācijas/rekonstrukcijas (vajadzīgo pasvītrot) ieceri atbilstoši izstrādātajai ieceres dokumentācijai.

Ieceres ierosinātājs

SIA "Daugavpils Dzīvokļu un
komunālās saimniecības uzņēmums"

Izstrādātājs /Dedele

(paraksts un tā atšifrējums)

(datums)

12. Būvvaldes lēmums.

(aizpilda tikai būvvaldes eksemplārā)

(amats, paraksts un tā
atšifrējums)

(datums)

III. Būvdarbu pabeigšana

16. Pasūtītāja informācija par būvdarbu pabeigšanu.

Iesniedzu būvvaldē segto darbu pieņemšanas akta un parakstīto darbu izpildes aktu kopijas:

Ieceres ierosinātājs

(amats, paraksts un tā
atšifrējums)

(datums)

17. Būvdarbu pārbaude

Apsekota būve dabā un konstatēts, ka būvdarbi veikti ieceres dokumentācijā norādītajā apjomā atbilstoši vietējās pašvaldības saistošajiem noteikumiem.

Būvvaldes atbildīgā amatpersona

(amats, paraksts un tā
atšifrējums)

(datums)

Piezīmes:

1. * Pasūtītājs katru apliecinājuma kartes daļu iesniedz atsevišķi – izstrādājot ieceres dokumentāciju, uzsākot būvdarbus un tos pabeidzot. Atkarībā no ieceres būvvaldē var vienkāršot apliecinājuma kartes veidlapu.
2. **Saskaņā ar Ministru kabineta 1997.gada 1.aprīļa noteikumu Nr.112 „Vispārīgie būvnoteikumi”.
- 3.2. apakšnodaļas 40. punktu papildus pieaicinātie būvniecības speciālisti.

PASKAIDROJUMA RAKSTS

Doto dzīvojāmas mājas Kr.Valdemāra ielā 2 jumta un bēniņu pārseguma siltinātāja nomaiņas projektu izstrādāja A/S „Komunālprojekts” 2013.gada aprīlā pēc SIA „DDzKSU” pasūtījuma.

1. Jumta segums

Esošais jumta segums izpildīts no jumtu šifera. Daudzās jumta seguma vietās ieloku savienojumos un jumta dzegas daļā ir caurteces. Pēc dotā projekta esošais jumta segums un latojums tiek demontēti. Paredzēta jauna latojuma un jumta seguma ierīkošana. Arī tiks izpildīti kanalizācijas izvadi no bēniņiem uz jumtu.

Jumta segums ieprojektēts no bezasbesta viļnotu šķiedru cementa loksnēm „EUROFALA”. Pieņemto jumta segumu raksturlielumi doti rasējumos BK.

Bēniņu telpas normālas ventilācijas nodrošināšanai ir paredzēti sekojoši pasākumi:

- vēdcaurumi jumta dzegas un kores daļā;
- esoš.zelmeņu ailās;
- papildus jumta logu uzstādīšana.

2. Spāru sistēma

Esošā koka spāru sistēma ir apmierinošā stāvoklī. Apsekošanas gaitā tika konstatētas tikai dažas spāru sistēmas konstrukciju puves bojātas vietas. Šos konstrukciju elementus dotajā projektā ir paredzēts nomainīt.

3. Bēniņu pārsegums

Pēc apsekošanas rezultātiem esošais bēniņu pārseguma siltinātājs ir blīvēti katlu izdedži ar kaļķu garozi. Vajadzīga veikt efektīvāku siltinātāju papildslāni likšanu.

Par siltinātāju pieņemta BERAMA vate 220 mm biezumā (PAROC BLT-9 vai analogs).

Deklarēta $\Delta\lambda_{c1}=0.042 \text{ W/m}\cdot\text{k}$, labojuma k -ts $\Delta\lambda_w=0.002 \text{ W/m}\cdot\text{k}$ (LBN 002-01, 2.tab.)

Aprēķina siltumvadītspēja $\lambda_d=0.042+0.002=0.044 \text{ W/m}\cdot\text{k}$.

$$U_{RN} = 0.2 \times k \text{ (normatīva vērtība)}$$

$$K = 19 / (Q_i - Q_l),$$

Q_i – iekštelpu aprēķina temperatūra $+18^\circ\text{C}$

Q_l – āra gaisa videjā temperatūra apkures sezonā -1.3°C (LBN 003-01)

$$K = 19 / (18 + 1.3) = 0.984,$$

$$U_{RN} = 0.2 \cdot 0.984 = 0.197 \text{ W/m}^2\text{k} \text{ (LBN 002-01, 1.tab.)}$$

Tehniskā pretestība:

$$R_T = R_{S1} + R_1 + R_2 + R_{SE}$$

$R_{S1}=0.1 \text{ m}^2\cdot\text{K/W}$ – iekšējās virsmas termiskā pretestība

$R_{SE}=0.04 \text{ m}^2\cdot\text{K/W}$ – ārējās virsmas termiskā pretestība

R_1, R_2 – dzelsbetona pārseguma un siltumizolācijas termiskās pretestības


$$R_T = 0.1 + 0.22/2.0 + 0.22/0.044 + 0.04 = 5.25 \text{ m}^2\cdot\text{K/W}$$

$$U = 1/R_T = 1/5.25 = 0.190 < U_{RN} = 0.197 \text{ W/m}^2\text{k}$$

Pieņemtais risinājums atbilst LBN 002-01 normatīvu prasībām.

4. Tualešu kanalizācijas ventilācijas izvadus izpildīt virs jumtu.
5. Apkures cauruļu siltumizolācija mājas bēniņos ir bojāta, kas rada papildus gaisa apsildi bēniņu telpā. Nepieciešams veikt apkures cauruļu siltumizolāciju (pēc atsevišķa projekta).
6. Ventilācijas kanālu mūra renovācija, kanālu mūra apmešana bēniņu robežās (10%).

Būvprojekta vadītājs

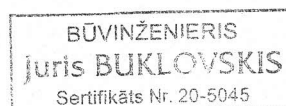

**Tehniskais uzdevums projektēšanai (Ēkas fasādes vienkāršotās
renovācijas apliecinājuma karte)**

1. Projekta arhitektūras un celtniecības daļu drīkst izstrādāt tikai sertificēts inženieris, arhitekts vai licenzēta projektēšanas organizācija.
2. Projektu izstrādāt ievērojot LR MK noteikumus, celtniecības, ugunsdrošības normas un citus saistošus noteikumus, kā arī pilsētas apbūves noteikumus.
3. Projektu izstrādāt ievērojot Daugavpils pilsētas domes pilsētplānošanas un būvniecības departamenta prasības tai skaitā "krāsu pasi".
4. Izstrādājot projektu jumta kapitālam remontam vai nomaiņai, paredzēt pietiekošu ventilāciju bēniņiem.
5. Izstrādājot projektu obligāti veikt apsekošanu kopā ar SIA „DDzKSU” ēku inženieri, projektā paredzēt jumta seguma nomaiņu un ja nepieciešams koka konstrukciju stiprināšanu vai nomaiņu.
6. Izstrādāt detalizētus galvenos konstruktīvos mezglus (karnīzes, kores, ja tiks paredzēta jumta logu izbūve- jumta loga konstruktīvo risinājumus un mezglus un citus jumta rekonstrukcijas nepieciešamos mezglus, lai nodrošinātu kvalitatīvu jumta tālāku ekspluatāciju) un veikt bēniņu pārseguma siltināšanas siltumtehnisko aprēķinu un sniegt mezglus siltināšanas darbu veikšanai (paredzēt laipas līdz apkures caurulēm un jumta logiem). Siltumizolācijas biezumu un materiālu aprēķināt saskaņā ar LBN 002-01 "Ēku norobežojošo konstrukciju siltumtehnika" un LBN 201-07 „Būvju ugunsdrošība” prasībām, siltināšana nedrīkst pasliktināt bēniņu ventilēšanas apstākļus. Pārbaudīt bēniņu telpas un nepieciešamības gadījumā ierīkot papildus dabisko ventilāciju, apledojuma novēršanai, lai nebūtu asas temperatūras izmaiņas, atbilstoši spēkā esošiem normatīviem.
7. Saskaņot ar Daugavpils pilsētas domes pilsētplānošanas un būvniecības departamentu un ar SIA "DDzKSU" projekta dokumentāciju.

Ar cieņu

SIA „DDzKSU”

**DZĪVOJAMĀS MĀJAS KR.VALDEMĀRA IELĀ 2
JUMTA NESOŠO PAMATKONSTRUKCIJU, JUMTA SEGUMA UN BĒNIŅU
PĀRSEGUMA SILTINĀTĀJA
TEHNISKĀS APSEKOŠANAS AKTS**

1. Visparīgā daļa

Saskaņā ar SIA „DDzKSU” pieteikumu un programmu izdevumu A/S „Komunālprojekts” pārstāvji SIA „DDzKSU” darbinieku klātbūtnē izpildīja jumta nesošo pamatkonstrukciju, jumta seguma un bēniņu pārseguma siltinātāja tehniskā stāvokļa apsekošanu.

Apsekošanas mērķis ir jumta nesošo konstrukciju renovācijas projekta izpildīšana, jumta seguma un bēniņu pārseguma siltinātāja nomaiņa.

2. Apsekošanas rezultāti. Rekomendācijas.

Apsekošanas gaitā tika konstatēts sekojošais:

- dzīvojamās mājas jumts – divslīpes. Bēniņos gala zeltiņos katrā ir divas logu aillas (580x510 h) bēniņu vēdināšanai. Ķieģeļu dzega, pa dzelzsbetona plātnēm, kas balstās uz sienu. Ir labā stāvoklī. Jumta nožogojums – metāla stieņi pa metāla statņiem. Nožogojums ir saliekts visā garumā. Tas ir jānomaina.
- Spāru sistēma sastāv no mūrlatām, statņiem, atgāžņiem, garensijām, jumta kores brusām un pašām spārēm. Sistēmas elementi izpildīti daļēji no aptēstiem guļbalkņiem. Mūrlata – 2 šķautnēs nošķelti balkņi (180x120h). Izlīdzinošās kārtas – dēļi 35x130 h. Garensiju un jumta kores brusu gareniskā savienošana izpildīta ar slīpu aptēsumu un naglām vai skavām. Spāru balstīšanās uz garensijām izpildīta ar nenozīmīgu spāru iecirtumu balstā uz garensijas. Spāru stiprinājums pie garensijām un mūrlatas izpildīts ar naglām, daļēji ar skavām.
- Jumta segums – šifera, vietām novērojamas spraugas un caurteces (spriežot pēc pēdām uz koka konstrukcijām). Stavoklis neapmierinošs. Izpildīt jumta seguma pilna nomaiņu ar latojuma un ūdens noteku nomaiņu;
- Jumtā ir vairākas lūkas. Daļa no tām ir slēgtas. Pie atvērtām lūkām ir novērojama koka konstrukciju puve.
- Siltinātājs – noblīvētu izdedžu uzbērums – 200 mm, kaļķu garoza – 20 mm. Veikt ar efektīvāku siltinātāju papildslāni likšanu, saskaņā ar spēkā esošiem normatīviem;
- - Kanalizācijas stāvvadi iziet uz bēniņiem un tiem nav izvada ārpus jumta seguma stāvvadu ventilācijas nodrošināšanai. Kanalizācijas izvadu pagarināt un izpildīt augstāk par jumta atzīmēm;

- Apkures cauruļu siltumizolācija mājas bēniņos ir bojāta, kas rada papildus gaisa apsildi bēniņu telpā. Nepieciešams veikt apkures cauruļu siltumizolāciju (pēc atsevišķa projekta).
- atjaunot ķieģeļu ventilācijas cauruļu uzgalvjus virs jumta un izpildīt cauruļu apmetumu bēniņu apjomā (10%);
- Veikt neizņemjamās tvertnes un tās apšuvuma konstrukcijas demontāžu bēniņos (skat. foto nr.11).

Apsekošanu izpildīja:

A/S „Komunālprojekts” būvinženieris:





J.Buklovskis

Sert.nr.20-5045

būvtehnike:

N.Popkova

SIA „DDzKSU” inženieris:

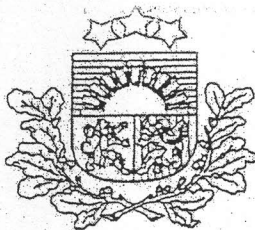

LATVIJAS REPUBLIKA

DAUGAVPILS PILSĒTĀ

Kr.Valdemāra ielā Nr.2

Zemes kadastra Nr.0500-001-6609

ZEMES ROBEŽU PLĀNS

Robežas noteiktas atbilstoši Daugavpils pilsētas Domes 1999.gada 07.janvāra pasūtījumam Nr.7

Robežu plāns sastādīts mērogā M1:500 pēc 1999. gada uzmērīšanas materiāliem.

Zemes kopplatība ir 1539 kv.m.


Zemes īpašums reģistrēts LR latgales apgabaltiesas Daugavpils zemesgrāmatu nodaļas Daugavpils pilsētas zemesgrāmatā

1999. gada 14. jūnijā

Nodalījuma (folijas) Nr. 3459

Jānis Radionovs

Zemesgrāmatu nodaļas tiesnesis: [Signature] A. Skrinda

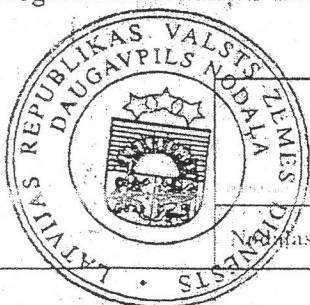

VALSTS ZEMES DIENESTS
Daugavpils nodaļa

Nodaļas vadītāja

M.Sokolova

04.05.99.

Nostiprinājuma uzraksts

Daugavpils zemesgrāmatu nodaļas tiesnesis Jānis Radionovs 1999.gada

14.jūnijā nolēma:

Nekustamam īpašumam

Daugavpils pilsēta, Krišjāņa Valdemāra iela 2

Apzīmējums kadastrā: 0500- 001- 6609

Daugavpils pilsētas zemesgrāmatas nodaļā Nr. 3459 ierakstīt sekojošus pantus:


I.daļa 1. iedaļa			
Ieraksta Nr.	Nekustams īpašums, servitūti un reālnastas	Platība, lielums	
1.	Zemes gabals ar kadastra numuru 0500- 001- 6609.	1539 kvm	
2.	Uz zemes gabala atrodas viena piecstāvu dzīvojamā māja ar 38 dzīvokļiem, neapdzīvojamām telpām un pagrabu.	1903.9 kvm	
II.daļa 1. iedaļa			
Ieraksta Nr.	Īpašnieks, dzimšanas gads, vieta, personas/nodokļu maksātāja kods, tiesību pamats	Domājamā daļa	Summa, par kādu iegūts īpašums(Ls)
1.	Īpašnieks: DAUGAVPILS PILSĒTAS PAŠVALDĪBA, nodokļu maksātāja kods 90000077325.	1	
2.	Īpašuma tiesības nostiprinātas uz zemi ar kadastrālo vērtību Ls.3712.00		
3.	Īpašuma tiesības nostiprinātas uz ēkām kopvērtībā Ls.44005.00		
4.	Pamats: 1999. gada 20. janvāra Daugavpils pilsētas domes lēmums Nr.420 un 1999. gada 9. jūnija uzziņa par nekustamo īpašumu Nr.2-13/763 un ēkām - zvērināta revidenta apliecināta 1999. gada 25. marta Daugavpils pilsētas domes izziņa Nr.2-13/383.		
III.daļa 1. iedaļa			
Ieraksta Nr.	Lietu tiesības, kas apgrūtina nekustamu īpašumu	Platība, lielums	
1.	Atzīme - Austrumu elektrisko tīklu elektrokabelis.	8 m	
2.	Atzīme - Daugavpils pilsētas pašvaldības siltumtīklu uzņēmuma siltumtrase.	21 m	
3.	Atzīme - Daugavpils pilsētas pašvaldības uzņēmuma "Daugavpils ūdens" kanalizācija.	24 m	
4.	Atzīme - Uzņēmuma "Daugavpils gāze" gāzes vads.	36 m	
5.	Atzīme - SIA "Lattelekom" Daugavpils nodaļas sakaru kabelis.	2 m	
6.	Atzīme - Iekškvartāla caurbrauktuves ceļa servitūts.		

Žurnāla Nr. 2365

Lēmuma datums: 14.06.1999

Kancelejas nodeva Ls 19.17 samaksāta

Zemesgrāmatu nodaļas tiesnesis

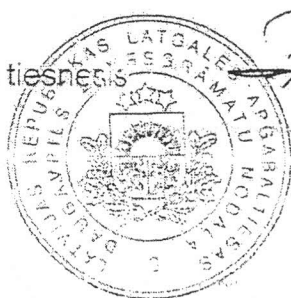

J. Rad.

Jānis Radionovs

Dzīvojamās mājas Nr.2 Kr.Valdemāra ielā, Daugavpili

dzīvokļu īpašnieku kopsapulces

PROTOKOLS

Daugavpili

2012.gada 04. septembrī

Šajā dzīvojamā mājā pavisam ir 39 dzīvokļi,
no tiem: 36 privatizētie un 3 neprivatizētie.

Sapulcē piedalās: 21 dzīvokļu īpašnieki (saraksts pielikumā).

01.11.2012

Sapulces vadītājs: Anastasija Vronska.

Sapulces protokolists: Anastasija Vronska.

Pašvaldības dzīvokļus pārstāv: SIA "DDzKSU" 1.NAI namu pārzine T.Demidova.

DARBA KĀRTĪBA:

1. Mājās vecākā ievēlēšana un pilnvarošana.
2. Koku un koku zaru nozāģēšana.
3. Jumta kapitālremonts.
4. Uzkrājuma fonda atjaunošana.

1.

Sapulces vadītājs piedāvā:

ievēlēt par mājas vecāko Anastasiju Vronsku. Sapulces vadītājs piedāvā dzīvokļu īpašniekiem balsot.

Balsošanas rezultāti: "par" – 27, "pret" – nav, "atturas" – nav.

(balsošanas rezultāti ir atspoguļoti pielikumā)

Ar balsu vairākumu lēmums ir pieņemts.

(ir vai nav)

KOPIJA PAREIZA

AVS "KOMUNĀLPROJEKTS"
Daugavpils nodalys vadītāja
Irina Kuzmina

10.07.2013
M. J. P.

Tāda veidā dzīvokļu īpašnieki balsojot NOLĒMA:

ievēlēt par mājas vecāko Anastasiju Vronsku. Pilnvarojumu skatīt pielikumā.

2.

Sapulces vadītājs piedāvā:

nozāģēt četrus kokus un apzāģēt koku zarus no Kr.Valdemāra ielas puses un pagalmā.

Sapulces vadītājs piedāvā dzīvokļu īpašniekiem balsot.

Balsošanas rezultāti: "par" – 24, "pret" – nav, "atturas" – nav.

(balsošanas rezultāti ir atspoguļoti pielikumā)

Ar balsu vairākumu lēmums nav pieņemts.

(ir vai nav)

Tāda veidā dzīvokļu īpašnieki balsojot NOLĒMA:

SANĒMTS
SIA "DAUGAVPILS DZĪVOKĻU UN KOMUNĀLĀS
SAIMNIECĪBAS UZŅĒMLMĀ"
Nr. 01-13/14B 9

Uzdot SIA „DDzKSU” veikt visas
un koku zaru nozāgēšanu.

2.

nepieciešamas darbības, sakarā ar koku

3.

Sapulces vadītājs piedāvā:

Veikt jumta kapitālremontu, bēniņu pārseguma un siltumapgādes cauruļu
siltināšanas darbus kompleksā.

Sapulces vadītājs piedāvā dzīvokļu īpašniekiem balsot.

Balsošanas rezultāti: “par” – 22, “pret” – 1, “atturas” – nav.

(balsošanas rezultāti ir atspoguļoti pielikumā)

Ar balsu vairākumu lēmums ir pieņemts.

(ir vai nav)

Tāda veidā dzīvokļu īpašnieki balsojot NOLEMA:

Griezties ar lūgumu pie SIA „DDzKSU” sagatavot trīs atsevišķas tāmes:

- 1) mājas jumta seguma remontam
- 2) mājas bēniņu pārseguma siltināšanai
- 3) siltumapgādes cauruļu siltināšanai bēniņos.

Iesniegt aprēķinātas tāmes dzīvokļu īpašniekiem apspriešanai kopsapulcē.

4.

Sapulces vadītājs piedāvā:

atjaunot uzkrājuma fonda maksājumus.

Sapulces vadītājs piedāvā dzīvokļu īpašniekiem balsot.

Balsošanas rezultāti: “par” – 23, “pret” – 1, “atturas” – nav.

(balsošanas rezultāti ir atspoguļoti pielikumā)

Ar balsu vairākumu lēmums ir pieņemts.

(ir vai nav)

Tāda veidā dzīvokļu īpašnieki balsojot NOLEMA:

atjaunot uzkrājuma fonda maksājumus 0.03 LS par 1m² apmērā no 01.10.2012.

Kopsapulces protokols tika sastādīts 1 eksemplārā uz 2 lapām un ar 3 pielikumiem.

KOPIJA PAREIZA

AVS “KOMUNALPROJEKTS”
Daugavpils nodaļas vadītāja
Irina Kuzmina

Kopsapulces vadītājs

Kopsapulces protokolists

(paraksts)

(paraksts)

A. Vronska
(V. Uzvārds)

A. Vronska
(V. Uzvārds)

Dzīvojamās mājas Nr. 1 R. Valdemārcielā Daugavpilī
dzīvokļu īpašnieku kopsapulces
PROTOKOLS

KOPIJA

Daugavpilī

2012.gada "04". septembrī

Šajā dzīvojamā mājā pavisam ir _____ dzīvokļi, _____ nedz. telpas
no tiem: _____ privatizētie un _____ neprivatizētie.

Sapulcē piedalās: 14 dzīvokļu īpašnieki (saraksts pielikumā).

Sapulcē uzaicināti: visi īpašnieki

Sapulces vadītājs: Anastasijs Bronske

Sapulces protokolists: Anastasijs Bronske

DARBA KĀRTĪBA:

Mājas pilnvarotas personas (mājas vecākā(s)) pilnvaras noteikšana

Pievēršam īpašu uzmanību, ka:

* - īpašniekiem ir jābalso par katru dienas kārtības jautājumu atsevišķi,

** - uz kopsapulci jāuzaicina gan dzīvokļu, gan neapdzīvojamo telpu īpašniekus

KOPIJA PAREIZA

A/S "KOMUNALPROJEKTS"
Daugavpils nodalbes vadītāja

Irina Kuzmina

10.09.2013
[Paraksts]

1.

Sapulces vadītājs piedāvā:

Pilnvarot Anastasijs Bronske sekojošo:

- saņemt informāciju par mājas skaitītājiem, iedzīvotāju ūdens skaitītāju rādījumiem katrā dzīvoklī
- siltummezgla temperatūras režīma parametru regulēšanu/ siltummezgla atslēgšana/ pieslēgšana (apkures sezonas uzsākšana un izbeigšana);
- izpildīt darbus no uzkrājuma fonda bez saskaņošanas ar mājas īpašniekiem kopsapulcē līdz 1000 (vienam tūkšimtim) Ls apmērā viena gada laikā. Saskaņot remontdarbu tāmes augstākminētās summas ietvaros;
- pieņemt lēmumu par nepieciešamo koku nozāģēšanu bez kopsapulces sasaukšanas

Sapulces vadītājs piedāvā dzīvokļu īpašniekiem balsot.

Balsošanas rezultāti: "par" - 14, "pret" - —, "atturas" - —.

(balsošanas rezultāti ir atspoguļoti pielikumā)

Ar balsu vairākumu lēmums ir pieņemts.
(ir vai nav)

Tādā veidā dzīvokļu īpašnieki balsojot **NOLĒMA:**

Pilnvarot mājas vecākai (am) Anastasijs Bronske (tāl. 29970703) sekojošo:

- saņemt informāciju par mājas skaitītājiem, iedzīvotāju ūdens skaitītāju rādījumiem katrā dzīvoklī
- siltummezgla temperatūras režīma parametru regulēšanu/ siltummezgla atslēgšana/ pieslēgšana (apkures sezonas uzsākšana un izbeigšana);
- izpildīt darbus no uzkrājuma fonda bez saskaņošanas ar mājas īpašniekiem kopsapulcē līdz 1000 (vienam tūkšimtim) Ls apmērā viena gada laikā. Saskaņot remontdarbu tāmes augstākminētās summas ietvaros;
- pieņemt lēmumu par nepieciešamo koku nozāģēšanu bez kopsapulces sasaukšanas

Kopsapulces protokols tika sastādīts 1 eksemplāros uz 1 lapām un ar

— pielikumu.

Kopsapulces vadītājs

Kopsapulces protokolists

(paraksts)

(paraksts)

A. Bronske
(V. Uzvārds)

A. Bronske
(V. Uzvārds)

2012.gada 04. septembrī protokola pielikums Nr. 1

Dzīvojamās mājas Kr.Valdemāra 2
dzīvokļu īpašnieku sapulces registrācijas un balsošanas lapa *

(reģistrēts)	Jautājums Nr. <u>1</u> <u>mājas vecākā ierē-</u> <u>lēšana un pieņemšana</u> <u>(balsoja)</u>		Jautājums Nr. <u>2</u> <u>koku vai koku</u> <u>zaru nozāģēšana</u> <u>(balsoja)</u>	
	PAR	PRET	PAR	PRET
Īpašnieks	(paraksts)	(paraksts)	(paraksts)	(paraksts)
Gajina Klimeca Īpašumā esošā dzīvokļa Nr. 1A				
Mihails Fomins Īpašumā esošā dzīvokļa Nr. 1				
Nefjodovs Dmitrijs Īpašumā esošā dzīvokļa Nr. 2				
Juris Ločmelis Īpašumā esošā dzīvokļa Nr. 3				
Pankeviča Ināra Īpašumā esošā dzīvokļa Nr. 4				
Sokolova Larisa Īpašumā esošā dzīvokļa Nr. 5				
Černovs Vladimirs Īpašumā esošā dzīvokļa Nr. 6				
Štankeviča Gajina Īpašumā esošā dzīvokļa Nr. 7				
Grickovs Vadims Īpašumā esošā dzīvokļa Nr. 8				
Ošmjanskis Leons Īpašumā esošā dzīvokļa Nr. 9				
Jasinska Olga Īpašumā esošā dzīvokļa Nr. 10				
Griškova Nataļja Īpašumā esošā dzīvokļa Nr. 11				
Petrovs Nikolajs Īpašumā esošā dzīvokļa Nr. 12				
Šilina Varvara Īpašumā esošā dzīvokļa Nr. 13				
Kazimirova Inna Īpašumā esošā dzīvokļa Nr. 14				
Vronskis Aleksandrs Īpašumā esošā dzīvokļa Nr. 15				
Popovičs Vladimirs Īpašumā esošā dzīvokļa Nr. 17				

KOPIJA PAREIZA

AS "KOMUNĀLPROJEKTS"
Daugavpils nodaļas vadītāja
Irina Kuzmina

10.04.2013

2012.gada 04. septembrī protokola pielikums Nr. 1

Dzīvojamās mājas Kr.Valdemāra 2
dzīvokļu īpašnieku sapulces reģistrācijas un balsošanas lapa *

	(reģistrēts)	Jautājums Nr. <u>1</u> <u>mājas vecāka ievēlēšana un pilnvarotāna</u>		Jautājums Nr. <u>2</u> <u>koku vai koku sārņu nožogēšana</u>	
		(balsoja)		(balsoja)	
		PAR	PRET	PAR	PRET
Īpašnieks	(paraksts)	(paraksts)		(paraksts)	
Lasinska Gajina Īpašumā esošā dzīvokļa Nr. 18	<i>Gajina</i>	<i>Gajina</i>		<i>Gajina</i>	
Abajeva Jekaterina Īpašumā esošā dzīvokļa Nr. 19					
Loseva Nadežda Īpašumā esošā dzīvokļa Nr. 20	<i>Loseva</i>	<i>Loseva</i>		<i>Loseva</i>	
Zanettini Nicolai Īpašumā esošā dzīvokļa Nr. 21					
Vjugins Vladimirs Īpašumā esošā dzīvokļa Nr. 22					
Mjakina Natalja Īpašumā esošā dzīvokļa Nr. 23	<i>Mjakina</i>	<i>Mjakina</i>		<i>Mjakina</i>	
Ivanova Natālija Īpašumā esošā dzīvokļa Nr. 24	<i>Ivanova</i>	<i>Ivanova</i>		<i>Ivanova</i>	
Majina Mārīte Īpašumā esošā dzīvokļa Nr. 25	<i>Majina</i>	<i>Majina</i>		<i>Majina</i>	
Pantejeva Marija Īpašumā esošā dzīvokļa Nr. 27	<i>Pantejeva</i>	<i>Pantejeva</i>		<i>Pantejeva</i>	
Nagle Olga Īpašumā esošā dzīvokļa Nr. 28	<i>Nagle</i>	<i>Nagle</i>		<i>Nagle</i>	
Majina Mārīte Īpašumā esošā dzīvokļa Nr. 29	<i>Majina</i>	<i>Majina</i>		<i>Majina</i>	
Abarasa Gajina Īpašumā esošā dzīvokļa Nr. 31	<i>Abarasa</i>	<i>Abarasa</i>		<i>Abarasa</i>	
Puzirevska Jelena Īpašumā esošā dzīvokļa Nr. 32	<i>Puzirevska</i>	<i>Puzirevska</i>		<i>Puzirevska</i>	
Kupčikiene Silvija Glorija Īpašumā esošā dzīvokļa Nr. 33	<i>Kupčikiene</i>	<i>Kupčikiene</i>		<i>Kupčikiene</i>	
Galickis Enriko, Ošmjanska Jelena Īpašumā esošā dzīvokļa Nr. 34	<i>Galickis</i>	<i>Galickis</i>		<i>Galickis</i>	
Maiboroda Tatjana Īpašumā esošā dzīvokļa Nr. 35	<i>Maiboroda</i>	<i>Maiboroda</i>		<i>Maiboroda</i>	
Maiboroda Tatjana Īpašumā esošā dzīvokļa Nr. 36	<i>Maiboroda</i>	<i>Maiboroda</i>		<i>Maiboroda</i>	

KOPIJA PAREIZA

AVS "KOMUNĀLPROJEKTS"
 Daugavpils nodaļas vadītāja
 Irina Kuzmina

10.04.2013

M. L. P.

2012.gada 04. septembrī protokola pielikums Nr. 1

Dzīvojamās mājas Kr.Valdemāra 2
dzīvokļu īpašnieku sapulces reģistrācijas un balsošanas lapa *

Ipašnieks	(reģistrēts)	Jautājums Nr. <u>1</u>		Jautājums Nr. <u>2</u>	
		<u>mājas vecāku ievēlētāmo un pilnvarotāmo namu nozāģētana</u>		<u>koru vai koku namu nozāģētana</u>	
		(balsoja)	(balsoja)	(balsoja)	(balsoja)
		PAR	PRET	PAR	PRET
Boroduška Antons	(paraksts)				
Ipašumā esošā dzīvokļa Nr. 37					
Kirilova Valentīna	(paraksts)				
Ipašumā esošā dzīvokļa Nr. 38					
dzīv. N 16	<i>[Signature]</i>				
dzīv. N 26	<i>[Signature]</i>				
dzīv. N 30	<i>[Signature]</i>				

Noformēja:

(vārds, uzvārds un paraksts)

*Tpašnieku saraksts ir sastādīts pēc SIA "DDzKSU" rīcībā esošās informācijas, pamatojoties uz Tpašnieku noslēgatiem līgumiem un tpašnieku sniegtajai informācijai - sapulces vadītājam jāpārbauda tpašnieka tiesības balsot.

KOPIJA PAREIZA

AVS "KOMUNĀLPROJEKTS"
Daugavpils nodaļas vadītāja
Irina Kuzmina

10.04.2013

2012.gada 04. septembrī protokola pielikums Nr. 2

Dzīvojamās mājas Kr.Valdemāra 2
dzīvokļu īpašnieku sapulces reģistrācijas un balsošanas lapa *

	(reģistrēts)	Jautājums Nr. 3 <i>jūmta kapitāl remonts</i>		Jautājums Nr. 4 <i>izstrādājuma fonda atjaunošana</i>	
		(balsoja)	(balsoja)	(balsoja)	(balsoja)
Īpašnieks	(paraksts)	PAR	PRET	PAR	PRET
Galina Kļimeca Īpašumā esošā dzīvokļa Nr. 1A					
Mihails Fomins Īpašumā esošā dzīvokļa Nr. 1					
Nefjodovs Dmitrijs Īpašumā esošā dzīvokļa Nr. 2					
Juris Ločmelis Īpašumā esošā dzīvokļa Nr. 3					
Pankeviča Ināra Īpašumā esošā dzīvokļa Nr. 4					
Sokolova Larisa Īpašumā esošā dzīvokļa Nr. 5					
Černovs Vladimirs Īpašumā esošā dzīvokļa Nr. 6					
Stankeviča Galina Īpašumā esošā dzīvokļa Nr. 7					
Grickovs Vadims Īpašumā esošā dzīvokļa Nr. 8					
Ošmjanskis Leons Īpašumā esošā dzīvokļa Nr. 9					
Jasinska Olga Īpašumā esošā dzīvokļa Nr. 10					
Gribova Nataļja Īpašumā esošā dzīvokļa Nr. 11					
Petrovs Nikolajs Īpašumā esošā dzīvokļa Nr. 12					
Šilina Varvara Īpašumā esošā dzīvokļa Nr. 13					
Kazimirova Inna Īpašumā esošā dzīvokļa Nr. 14					
Vronskis Aleksandrs Īpašumā esošā dzīvokļa Nr. 15					
Popovičs Vladimirs Īpašumā esošā dzīvokļa Nr. 17					

KOPIJA PAREIZA

AVS "KOMUNĀLPROJEKTS"
Daugavpils nodalnes vadītāja
Irina Kuzmina

10.04.2013

M. L. P.

2012.gada 04. septembrī protokola pielikums Nr. 2

**Dzīvojamās mājas Kr.Valdemāra 2
dzīvokļu īpašnieku sapulces registrācijas un balsošanas lapa ***

Īpašnieks	(reģistrēts)	Jautājums Nr. 3 <i>īpašnieku kapitālremonts</i>		Jautājums Nr. 4 <i>īpašnieku kapitālremonts</i>	
		(balsoja)		(balsoja)	
		PAR	PRET	PAR	PRET
Īpašnieks	(paraksts)	(paraksts)	(paraksts)	(paraksts)	(paraksts)
Lašinska Gajina īpašumā esošā dzīvokļa Nr. 18	<i>Gajina</i>	<i>Gajina</i>		<i>Gajina</i>	<i>Gajina</i>
Abajeva Jekaterina īpašumā esošā dzīvokļa Nr. 19					
Loseva Nadežda īpašumā esošā dzīvokļa Nr. 20	<i>N</i>	<i>N</i>	<i>caļotam</i>	<i>N</i>	
Zanettini Nicolai īpašumā esošā dzīvokļa Nr. 21			<i>caļotam</i>		
Vjugins Vladimirs īpašumā esošā dzīvokļa Nr. 22					
Mjakina Nataļja īpašumā esošā dzīvokļa Nr. 23	<i>Mjakina</i>	<i>Mjakina</i>		<i>Mjakina</i>	
Ivanova Natālija īpašumā esošā dzīvokļa Nr. 24					
Malina Mārīte īpašumā esošā dzīvokļa Nr. 25	<i>Malina</i>	<i>Malina</i>		<i>Malina</i>	
Panteļejeva Marija īpašumā esošā dzīvokļa Nr. 27	<i>Panteļejeva</i>	<i>Panteļejeva</i>		<i>Panteļejeva</i>	
Nagle Olga īpašumā esošā dzīvokļa Nr. 28	<i>Nagle</i>	<i>Nagle</i>		<i>Nagle</i>	
Malina Mārīte īpašumā esošā dzīvokļa Nr. 29	<i>Malina</i>	<i>Malina</i>		<i>Malina</i>	
Abarasa Gajina īpašumā esošā dzīvokļa Nr. 31	<i>Abarasa</i>	<i>Abarasa</i>		<i>Abarasa</i>	
Puzirevska Jeļena īpašumā esošā dzīvokļa Nr. 32	<i>Puzirevska</i>	<i>Puzirevska</i>		<i>Puzirevska</i>	
Kupčikiene Silvija-Glorija īpašumā esošā dzīvokļa Nr. 33	<i>Kupčikiene</i>	<i>Kupčikiene</i>		<i>Kupčikiene</i>	
Galickis Ēnriko, Ošmjaņska Jeļena īpašumā esošā dzīvokļa Nr. 34	<i>Galickis</i>	<i>Galickis</i>		<i>Galickis</i>	
Maiboroda Tatjana īpašumā esošā dzīvokļa Nr. 35	<i>Maiboroda</i>	<i>Maiboroda</i>		<i>Maiboroda</i>	
Maiboroda Tatjana īpašumā esošā dzīvokļa Nr. 36	<i>Maiboroda</i>	<i>Maiboroda</i>		<i>Maiboroda</i>	

KOPIJA PAREIZA

A/S "KOMUNĀLPROEKTS"
Daugavpils nodaļas vadītāja
Irina Kuzmina

10.04.2013

H. L. F.

2012.gada 04. septembrī protokola pielikums Nr. 2

Dzīvojamās mājas Kr.Valdemāra 2
dzīvokļu īpašnieku sapulces registrācijas un balsošanas lapa *

[illegible]

Noformēja:

(vārds, uzvārds un paraksts)

* Tpašnieku saraksts ir sastādīts pēc SIA "DDzKSU" rīcībā esošās informācijas, pamatojoties uz Tpašnieku noslēgajiem līgumiem un Tpašnieku sniegtajai informācijai - sapulces vadītājam jāpārbauda Tpašnieka tiesības balsot.

KOPILJA PAREIZA

AVS "KOMUNĀLPROJEKTS"
Daugavpils nodaļas vadītāja
Irina Kuzmina

10.04.2013



DAUGAVPILS PILSĒTAS DOMI

**PILSĒTPLĀNOŠANAS UN BŪVniecības DEPARTAMENTS
PILSĒTVIDES NODAĻA**

Reģ. Nr. 90000077325, Raiņa ielā 28, Daugavpils LV-5403

PASE
ĒKAS FASĀDES KRĀSU RISINĀJUMAM

8.4.-5.1./27

ADRESE: Krišjāņa Valdemāra ielā 2, Daugavpils

PASŪTĪTĀJS: SIA DDzKSU

Daugavpils 2012. gads



Fasādes apdares materiāli:

jumts vilņotās jumta loksnes

ēkas cokols apmetums

sienu virsma silikāta ķieģeļi

fasādes detaļas, dekors _____

Krāsojuma veids (silikāt krāsas, eļļas kr. utt.):

Īpašas atzīmes:

- fasādes un jumta renovācijas būvdarbi veicami tikai pēc fasādes vienkāršotās renovācijas apliecinājuma kartes saskaņošanas Pilsētplānošanas un būvniecības departamenta Būvvaldē. Saskaņā ar LR Ministru kabineta Noteikumu Nr. 112 "Vispārīgie būvnoteikumi" 37.2 punkta prasībām.

ĒKAS FASĀDES KRĀSU PASE

Cokols, sienu virsma:

0071 - ēkas cokols (VIVACOLOR)

Jumts:

- pelēks

Logi

- balti

Durvis

- N 482 (TIKKURILA)

Metāla detaļas:
(margas, palodzes, vārti)

- palodzes ZN

- N 482 (TIKKURILA) logi, metāla restes cokola daļā

Balkonu nožogojumi:

- RR 38 (RUUKKI)


Piezīmes:

Izstrādāja: L.Čibule

2012.gada 2.martā

Pilsētas galvenais mākslinieks

SASKAŅOTS
Daugavpils pilsētas galvenais mākslinieks
Juris Pundurs
2012.g. 2. marta

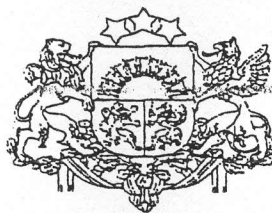

LATVIJAS REPUBLIKAS EKONOMIKAS MINISTRIJA

Brīvības ielā 55, Rīgā, LV-1519 ♦ Tālrunis 371-7013101 ♦ Fakss 371-7280882 ♦ E-pasts: pasts@em.gov.lv

R ī g ā

BŪVKOMERSANTA REĢISTRĀCIJAS APLIECĪBA

izsniegta
akciju sabiedrībai
Komunālprojekts

vienotais reģistrācijas numurs : 40003005372

Komersants reģistrēts Būvkomersantu reģistrā 2006.gada 19.maijā
(lēmums Nr. 2783) saskaņā ar Ministru kabineta 2005. gada 28.jūnija
noteikumiem Nr.453 "Būvkomersantu reģistrācijas noteikumi"

Būvkomersanta reģistrācijas Nr. 2687-R


Ikgadējais informācijas atjaunošanas datums : 19.maijs

Atbildīgā amatpersona -
Būvniecības stratēģijas nodaļas vadītājs







F-1

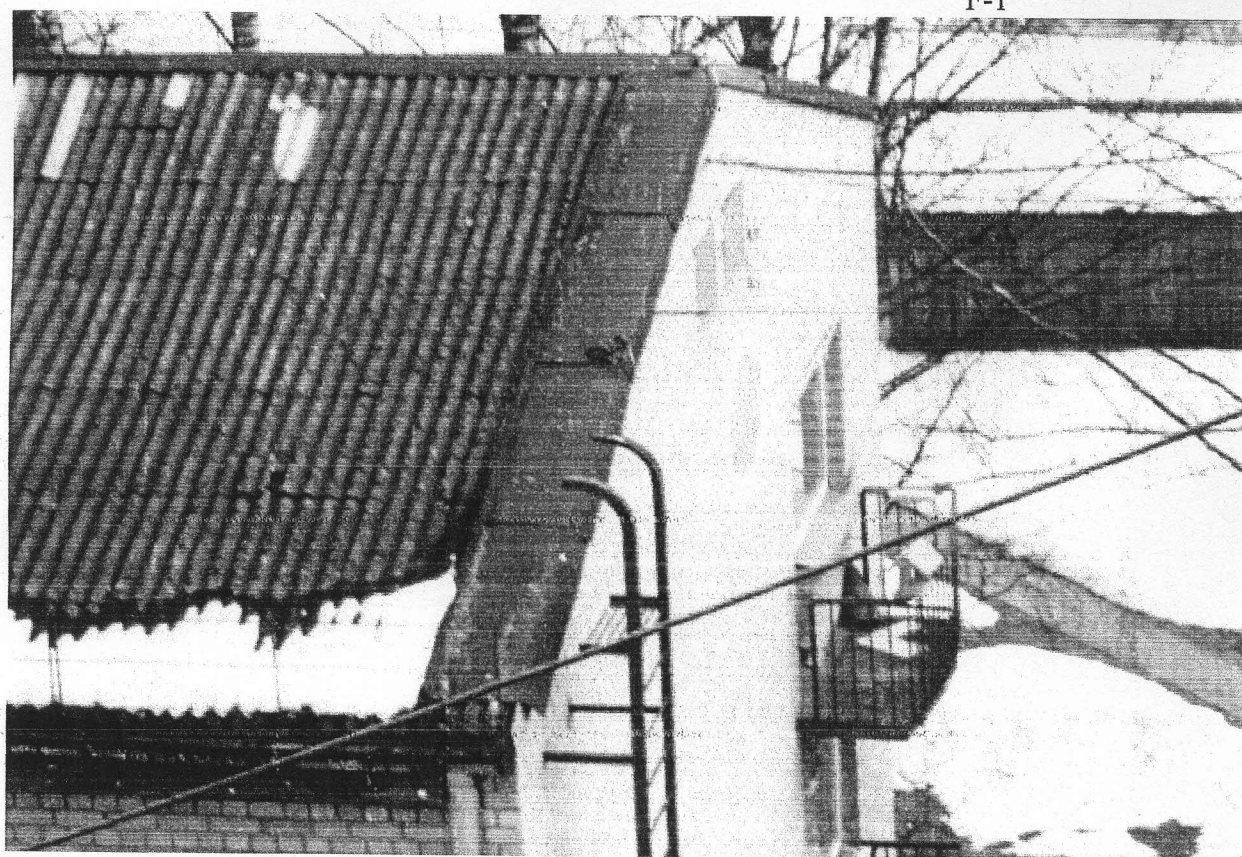

F-2

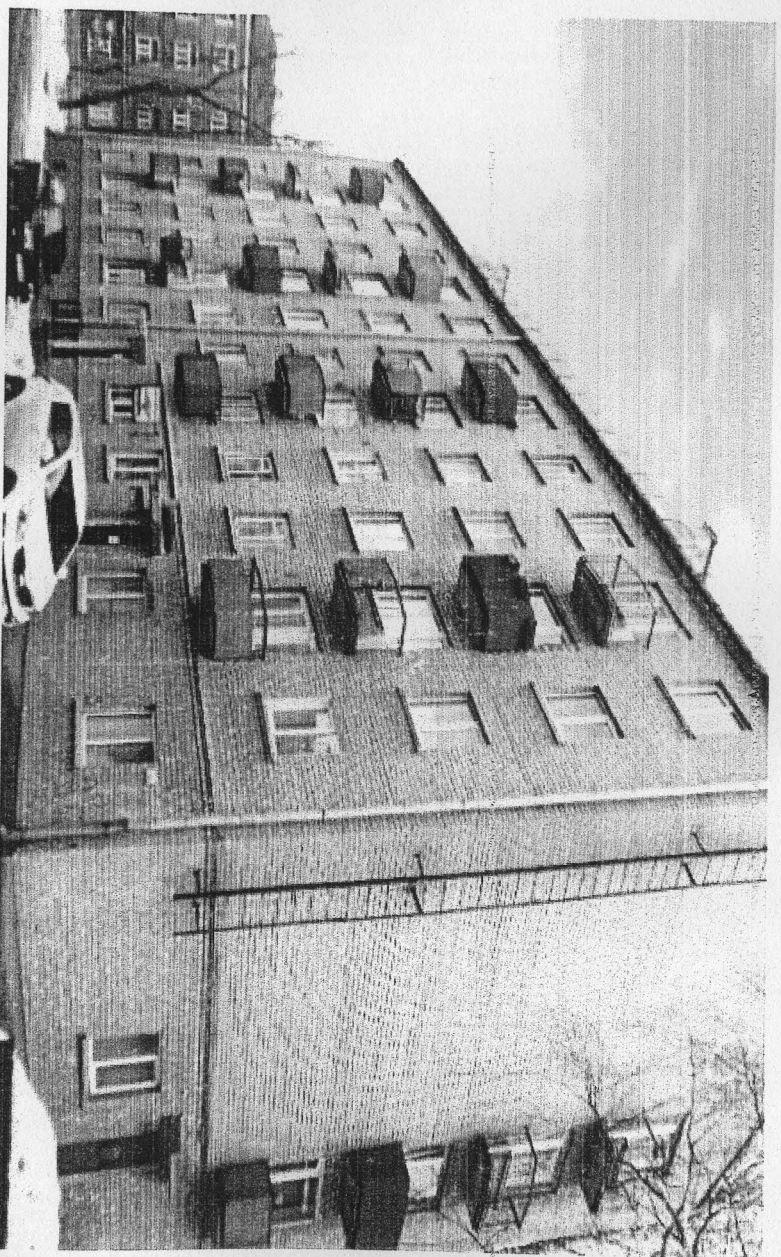


F-3

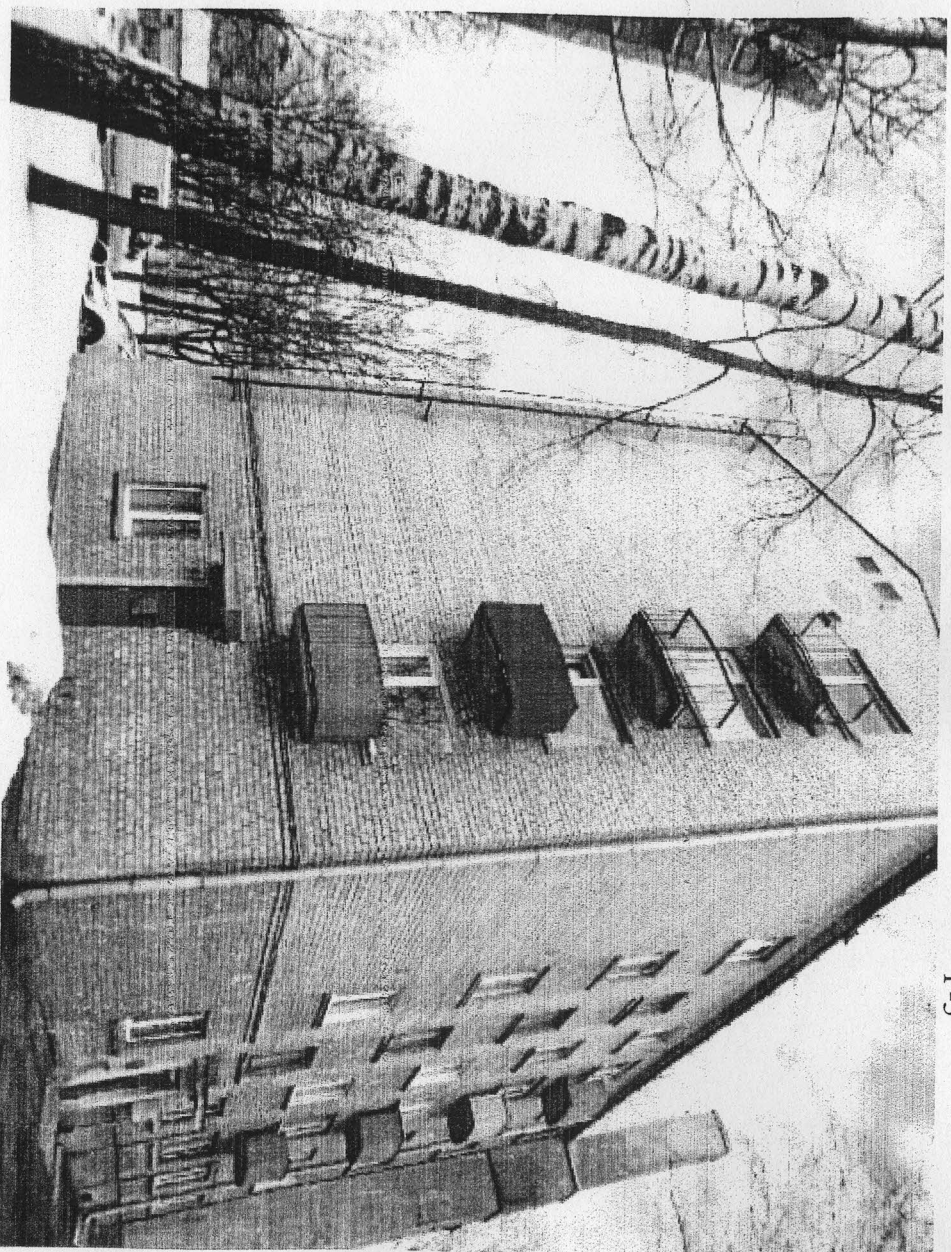


F-4




F-5

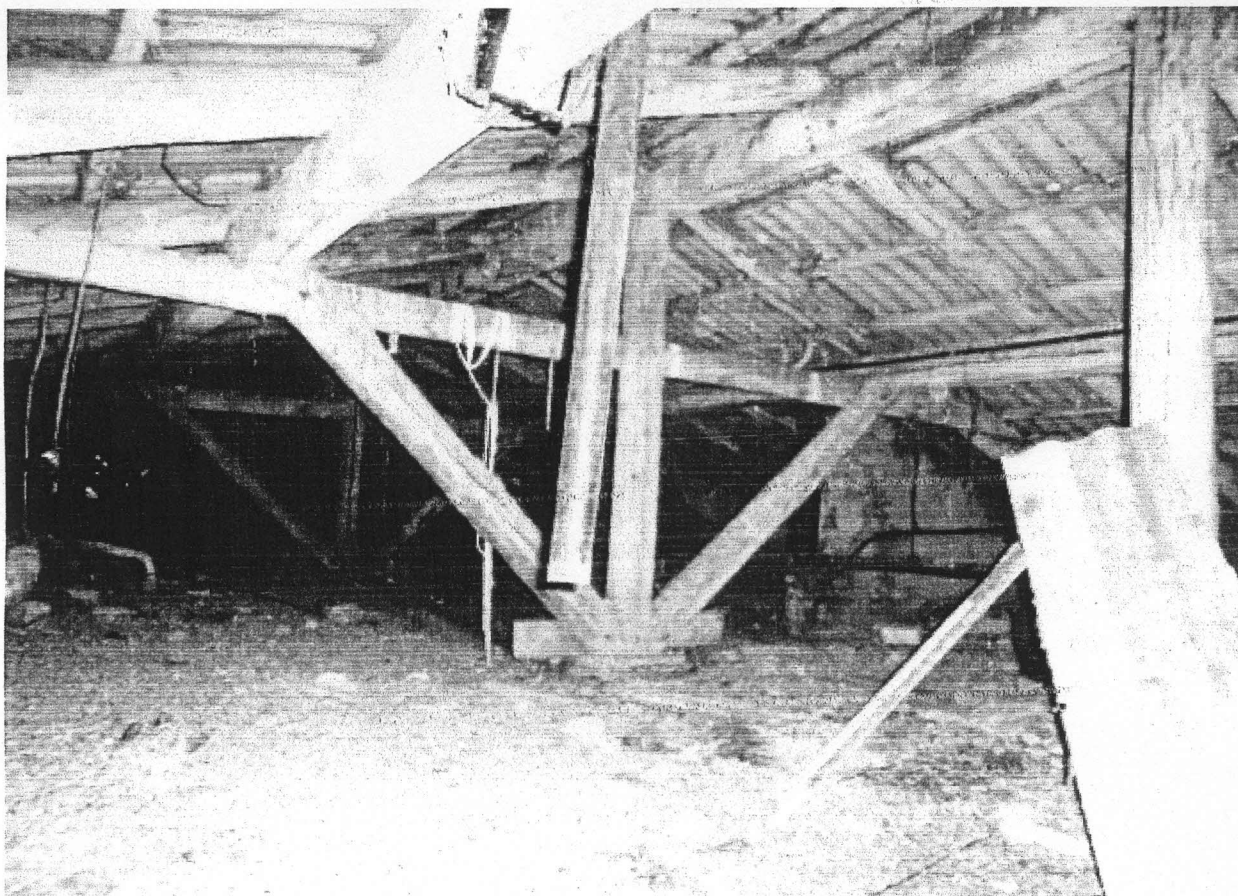

F-6

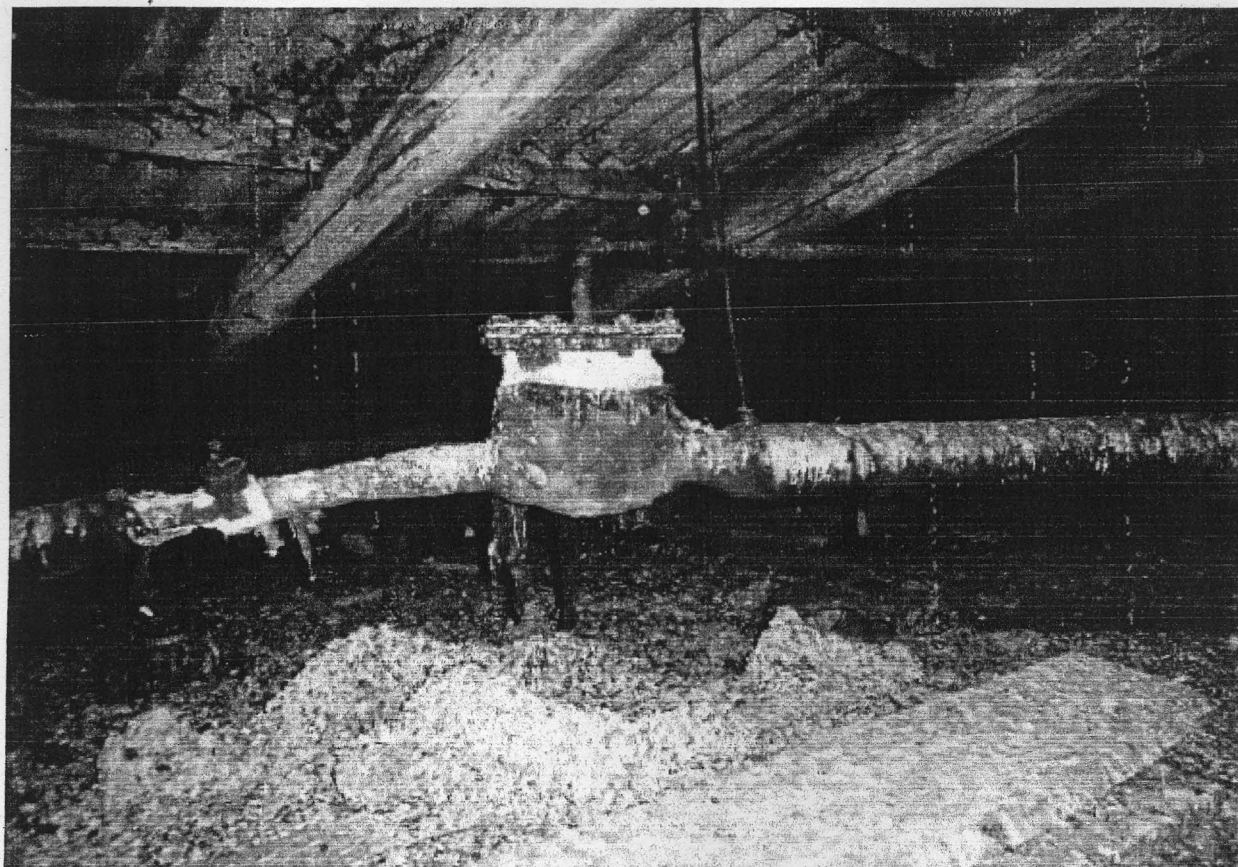

F-7

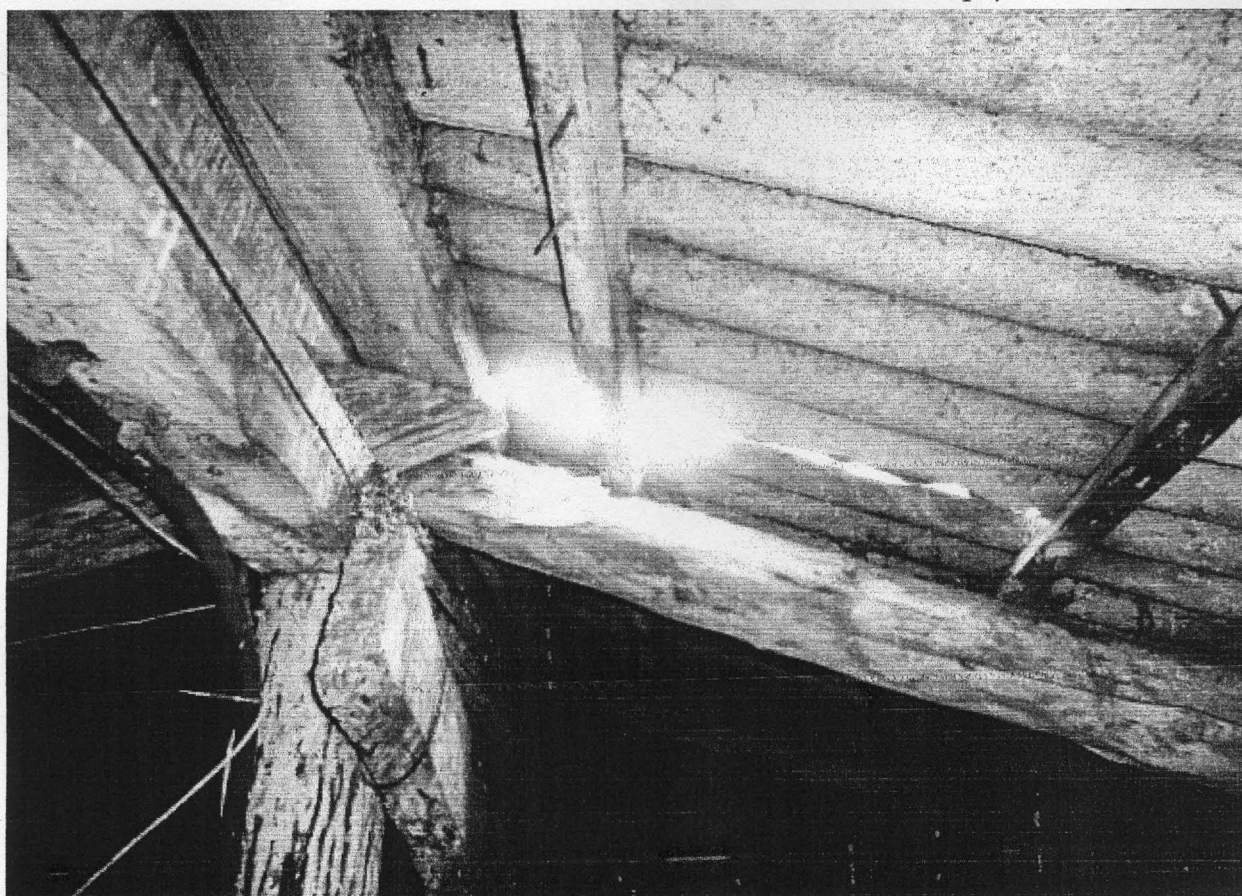

F-8




F-9




E-10




F-11

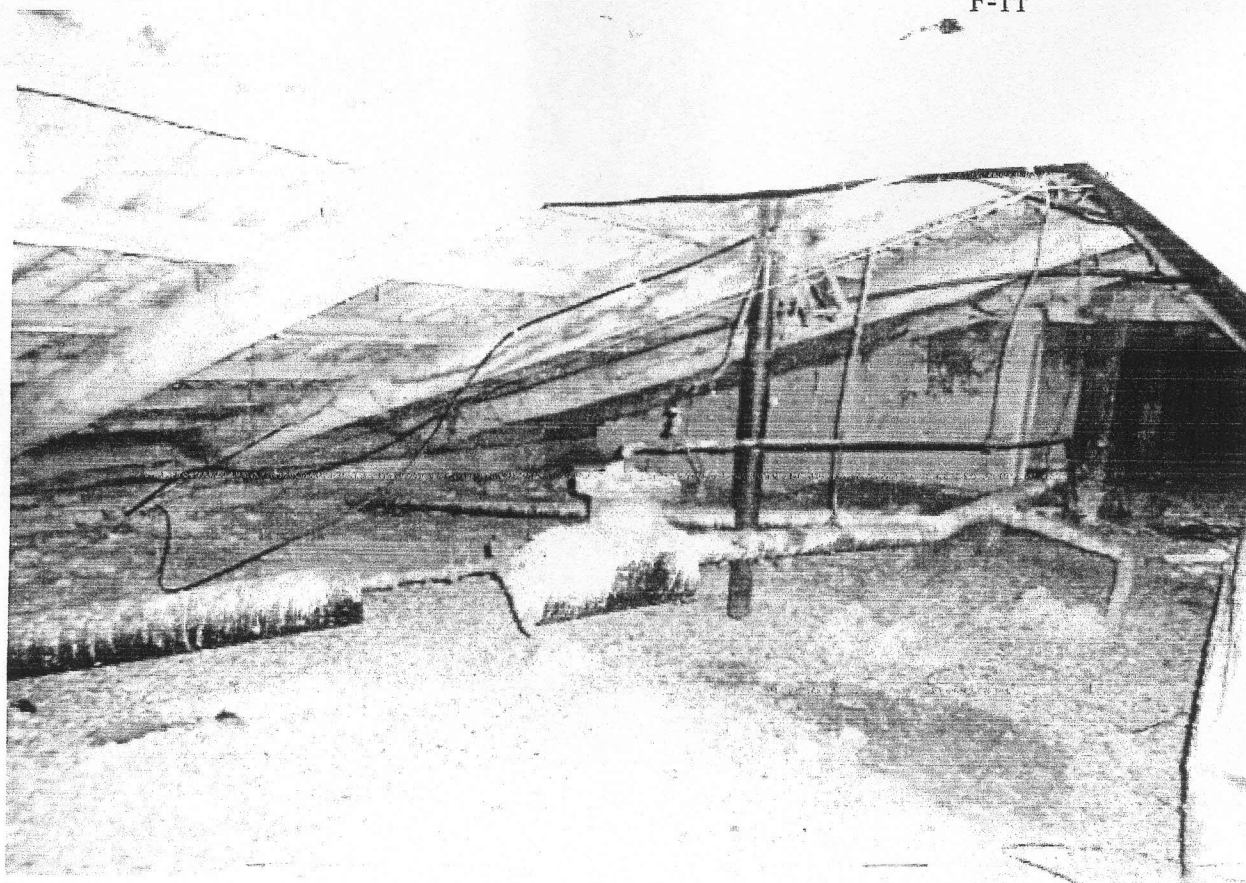

F-12

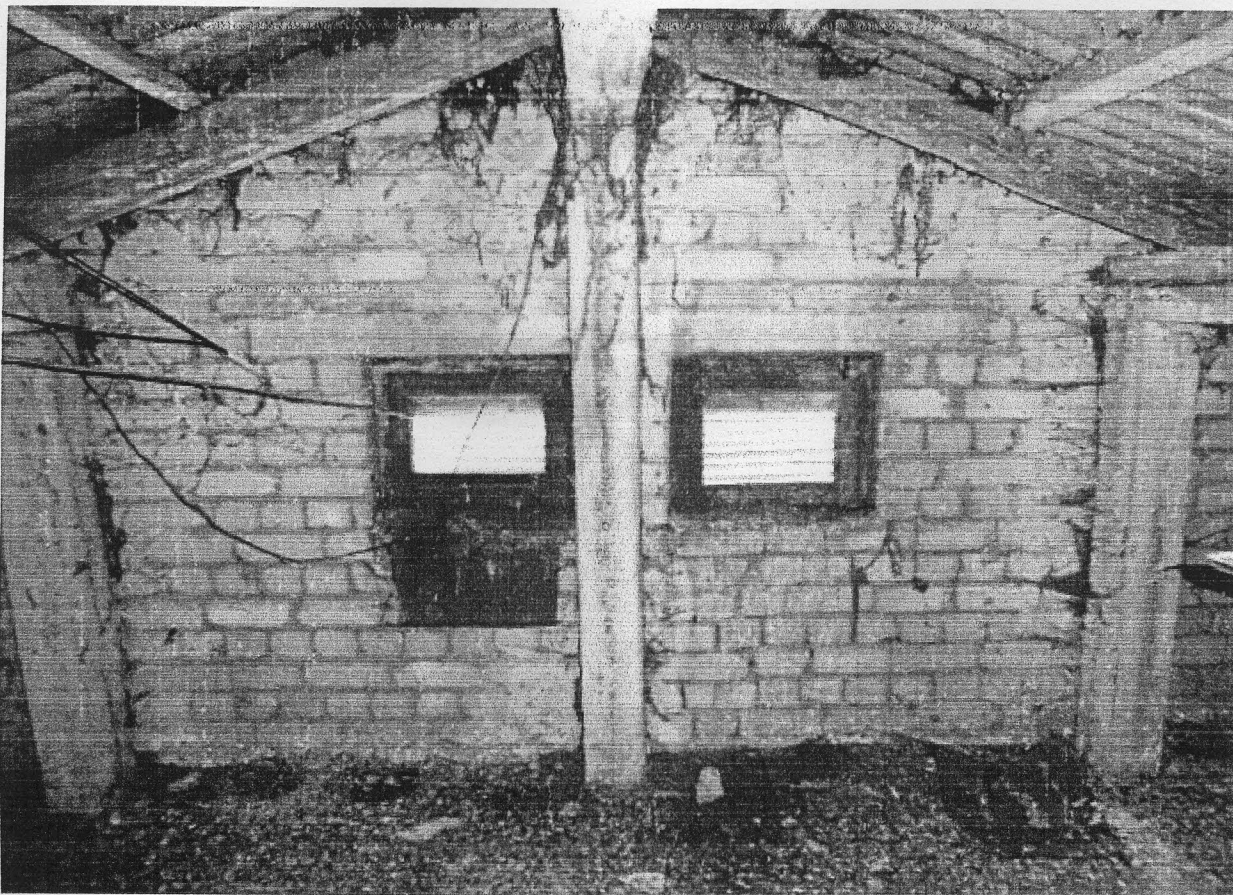

F-13

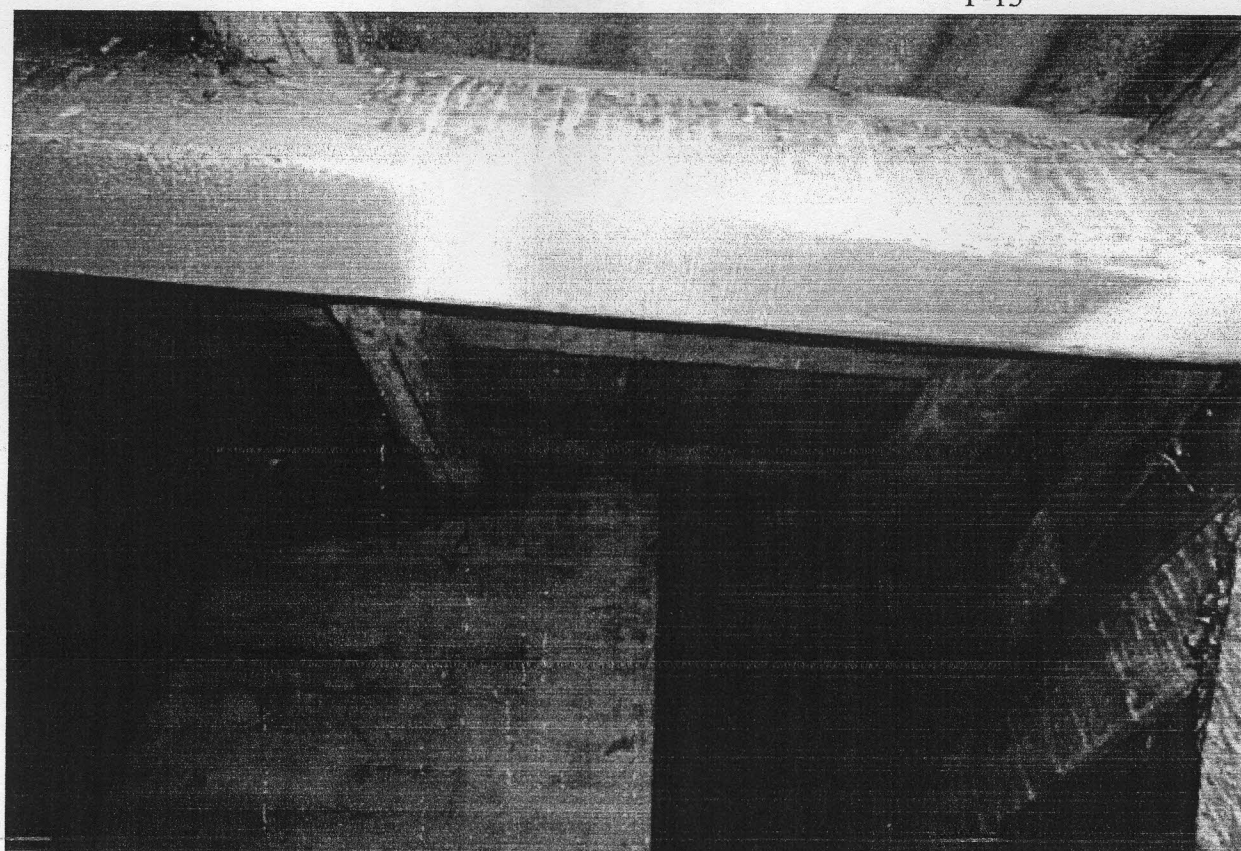

F-14

PIEZĪMES:

1. PIENEMTO RISINĀJUMU APRAKSTS DOTS PASKAIDROJUMA RAKSTĀ.
2. PIENEMTIE APZĪMĒJUMI NORĀDĪTI RASĒJUMA LAPĀS.
3. PAR RELATĪVO ATZĪMI 0.000 PIENEMTI 1. STĀVA GRĪDAS LĪMENI.
4. ŠIS RASĒJUMU KOMPLEKSTS NAV IZMANTOJAMS CITU OBJEKTU PROJEKTĒŠANAI UN BŪVNIECĪBAI BEZ SASKANOŠANAS AR A/S "KOMUNĀLPROJEKTS".
5. BŪVUZŅĒMĒJAM, PIRMS JEBKURA DARBA UZSĀKŠANAS, JĀPĀRLIECINĀS PAR RASĒJUMOS SNIEGTAJIEM IZMĒRIEM. NEATBILSTĪBAS VAI PRETRINU GADĪJUMĀ PIRMS DARBU UZSĀKŠANAS GRIEZTIES PIE BŪVPROJEKTA AUTORIEM NESKAIDRĪBU NOVĒRŠANAI.
6. RAKSTURĪGIE (GALVENIE) IZMĒRI NEVAR TIKT NOLASĪTI PĒC MĒROGA, NESKAIDRĪBU GADĪJUMĀ GRIEZTIES PIE BŪVPROJEKTA AUTORIEM.
7. JEBKURAS IZMAINĀS BŪVPROJEKTĀ JĀSASKANO AR BŪVPROJEKTA AUTORIEM LĪDZ ATTIECĪGO BŪVDARBU UZSĀKŠANAI.
8. VISAS NORĀDES, KAS DOTAS "VISPĀRĪGO RĀDĪTĀJU" LAPĀ ATTIECINĀMAS UZ VISIEM ŠĀJĀ SĒJUMĀ IZVIETOTAJIEM RASĒJUMIEM.
9. VISAS ATSAUCES UZ MATERIĀLU UN IZSTRĀDĀJUMU IZGATAVOTĀJU FĪRMĀM, KURAS NORĀDĪTAS BŪVPROJEKTĀ, LIECINA TIKAI PAR ŠO IZSTRĀDĀJUMU KVALITĀTI UN APKALPOŠANAS LĪMENI. SPECIFIKĀCIJĀS NORĀDĪTO MATERIĀLU UN IZSTRĀDĀJUMU NOMAINA IR ĪESPEJAMA AR CITIEM TEHNISKI ANALOGIEM MATERIĀLIEM UN IZSTRĀDĀJUMIEM, IEPIEKŠ SASKANOJOT AR BŪVPROJEKTA AUTORIEM.

RASĒJUMU PAMATKOMPLEKTU SARAKSTS

LAPA	NOSAUKUMS	PIEZĪMES
BK-1	VISPĀRĒJIE DATI	
BK-2	BĒŅINU PLĀNS-SHĒMA BĒŅINU PĀRSEGUMA SILTINĀŠANAS DETĀLAS.	
	GRIEZUMS A-A. KOKMATERIĀLU SPECIFIKĀCIJA	
BK-3	SPĀRU PLĀNS. MEZGLU 1.2. SPECIFIKĀCIJA	
BK-4	JUMTA PLĀNS-SHĒMA. MEZGLS 3. GRIEZUMS a-a. SPECIFIKĀCIJA.	
BK-5	Bēniņu logs BL-1. Griezumi. Mezgli	
BK-6	Bēniņu logs BL-1. Poz.2,4,6,8,9. Specifikācija.	

SASKAŅOTS
DAUGAVPILS PILSĒTAS DOME
PILSETPLĀNOŠANAS UN BŪVNIECĪBAS DEPARTAMENTS
BŪVVALDES VAIDĪTĀJS
[Paraksts]
V. Komuša

SASKAŅOTS
SIA "Daugavpils Dzīvokļu un komunālās
saimniecības uzdevumi"
SIA būvniecības
2013.g. 23.04. V.Visockis

PIEZĪMES:

1. PIENEMTIE APZĪMĒJUMI NORĀDĪTI RASĒJUMA LAPĀS

Šis būvprojekta BK daļas
risinājumi atbilst Latvijas būvnormatīviem,
kā arī tehnisko noteikumu prasībām.

Būvprojekta daļas J.BUKLOVSKIS
vadijais (vārds, uzvārds)
20-3588
(sertifikāta Nr.)

apņēmis 2013.g.
(datums)

[Paraksts]
(paraksts)

KOMUNĀLPROJEKTS
Daugavpils nodaļa
BŪVKOMERSANTA
REGIST.R.Nr.2687 - R


Anots	Uzdevs	Projekts	Datums
NOD.VADĪT.	LAUZIMĀNA	<i>[Paraksts]</i>	04.2013
PR.VADĪT.	J.BUKLOVSKIS	<i>[Paraksts]</i>	04.2013
BŪVTEHNĪKE	N.POPKONA	<i>[Paraksts]</i>	04.2013
Arh. reg.Nr.	9691		

Būvobjekta nosaukums
**ĒKAS FASĀDES VIENKĀRŠOTĀS RENOVĀCIJAS APBECĪNĀJUMA
KARTE DZĪVOJAMAI MAJAI KR.VALEMĀRA IELĀ 2, DAUGAVPILĒ.**


Lapas skaits
VISPĀRĒJIE DATI

Pasūtījuma Nr.	13-31-008	Mēroga	Stadija
Saskaņots		C.m	TP
Lapas Nr.		Lapu sk.	4


BĒNIŅU STĀVA PLĀNŠ

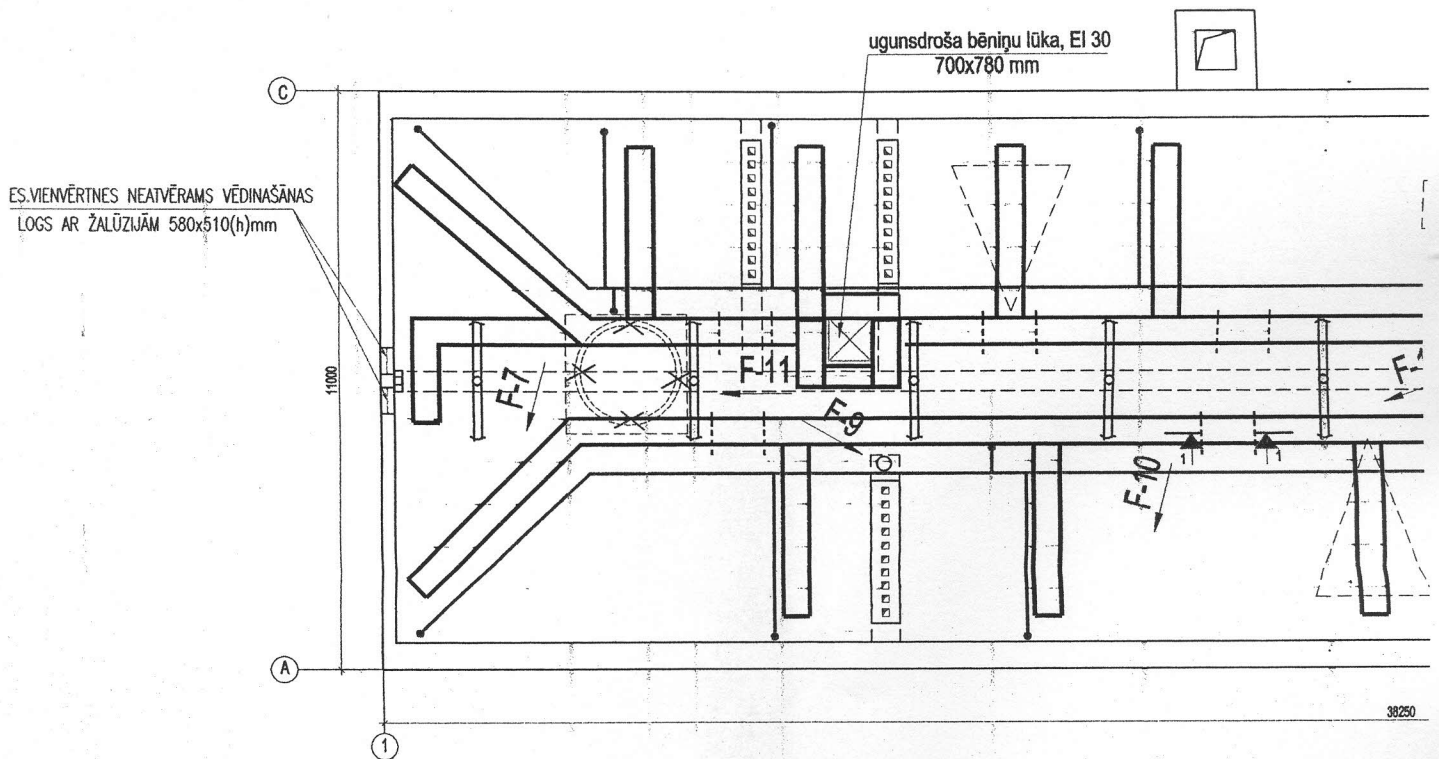

BĒNIŅU PĀRSEGUMA SILTINĀŠANAS DETALĀS

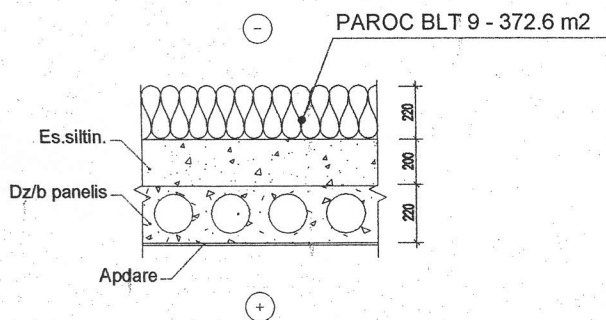

BĒNIŅU KONSTRUKCIJA, GRIEZUMS 1-1, sk. piez. Nr.3

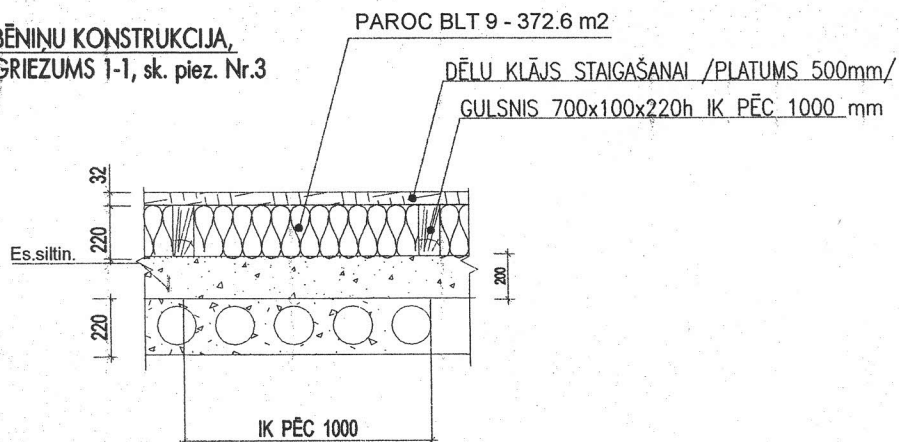


KOKMATERIĀLU SPECIFIKĀCIJA

MARKA	ŠĶĒRSGRIEZUMS	GARUMS, m	TILP m ³
S-1	□ 100x220h	95.2	2.1
S-2	DĒLI - b=32	68 m ²	2.1
	KOPĀ:		4.2

PIEŅĒMTIE APZĪMĒJUMI:

- ESOŠĀS KĪEGĒĻU ĀRSIENAS 250,380 un 510
- NESOŠĀS KONSTRUKCIJAS VIRZIENS
- ES.STATNIS #170 AR DIAGONĀLATGĀZNIM #150
- ESOŠĀPKURES SISTĒMA (ATGAIŅA CAURULVADS)
- FOTOGRAFĒŠANAS VIRZIENS
- VENTILĀCIJAS ŠAFTAS APMEŠANA (10%)
- DEMONTĒJAMĀS KĪEGĒĻU SIENAS
- DEMONTĒJAMĀ DZ.BETONA TVERTNE AR K

PLĀNS-SHĒMA

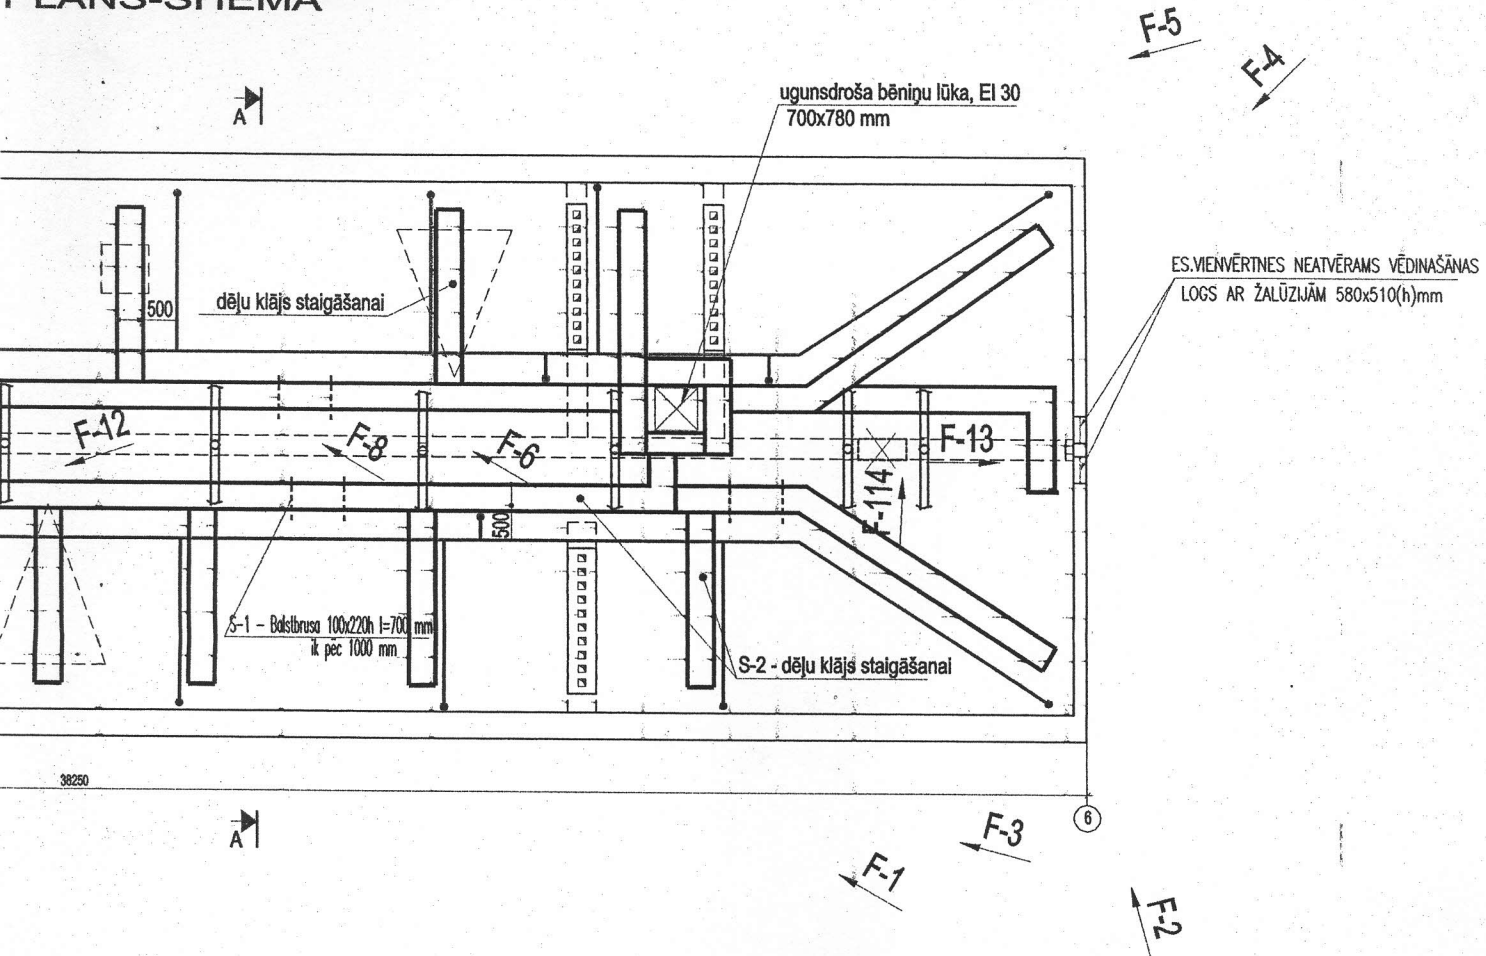


GRIEZUMS A-A

TILPUMS
m ³
2.1
2.18
4.28

JUMTA SEGUMS: VILNOTĀS ŠKIEDRU CEMENTA
LOKSNES EUROFALA 1250x1150(VAI 1875x1150)
LATOJUMS - -50x50 mm
(SOLIS 1100 VAI 862,5mm)
ESOŠ. KOKA SPĀRES- Ø150mm

BERAMĀ VATE PAROK BLT9 -220mm
ESOŠĀ SILTINĀŠANA - 200mm
DZ. BETONA PANELIS -220mm
IEKŠĒJA APDARE

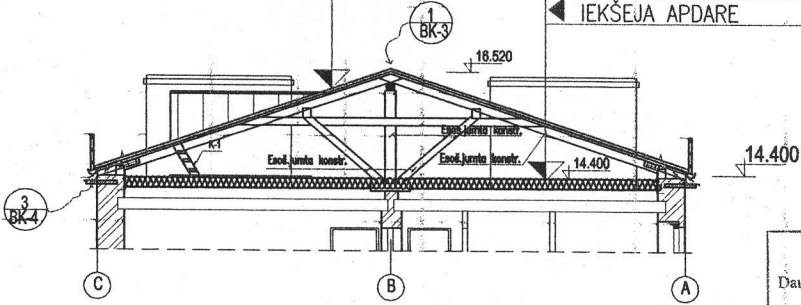


SASKANOTS
Daugavpils pilsētas galvenais mākslinieks
Juris Pundurs
2013. gada 18. aprīlis

- PIEZĪMES.
1. LAPU SK. KOPĀ AR BK-1...BK-6.
 2. MATERIĀLU SPECIFIKĀCIJA:
a) DĒĻU KLĀJS - 136m
b) GULSNIS 700x100x220h - 95.2m
 3. KOKA LAIPAS LIKT GAR APKURES CAURULĒM UN PIE JUMTA LŪKĀM.

30,380 un 510 mm BIEZUMĀ,
VIRZIENS
JĢGĀZNIM Ø150 mm
IA CAURULVADS)
IA (10%)
IENAS
VERTNE AR KOKA PAMATNI


KOMUNĀLPROJEKTS Daugavpils nodalījums BŪVKOMERSANTA REGISTR.Nr.2687 - R				Būvobjekta nosaukums ĒKAS FASĀDES VIENKĀRŠOTĀS RENOVĀCIJAS APLIECINĀJUMA KARTE DŽĪVOJAMAI MĀJAI KR.VALDEMĀRA ielā 2, DAUGAVPILĪ.			
Amats	Uzvārds	Paraksts	Datums	Lapas saturs			
PR.VADĪT.	J.BUKLOVSKIS		04.2013	BĒŅINŪ PLĀNS-SHĒMA. BĒŅINŪ PĀRSEGUMA SILTINĀŠĀNAS DETALAS. GRIEZUMS A-A. KOKMATERIĀLU SPECIFIKĀCIJA.	Pasūtījuma Nr.	13-31-008	Mērogs
BŪVTEHNĪKE	N.POPKOVA		04.2013	Saskapots			1:100
Arh. reg.Nr.	9691				Lapas Nr.		TP
							Lapu sk.
							BK-2

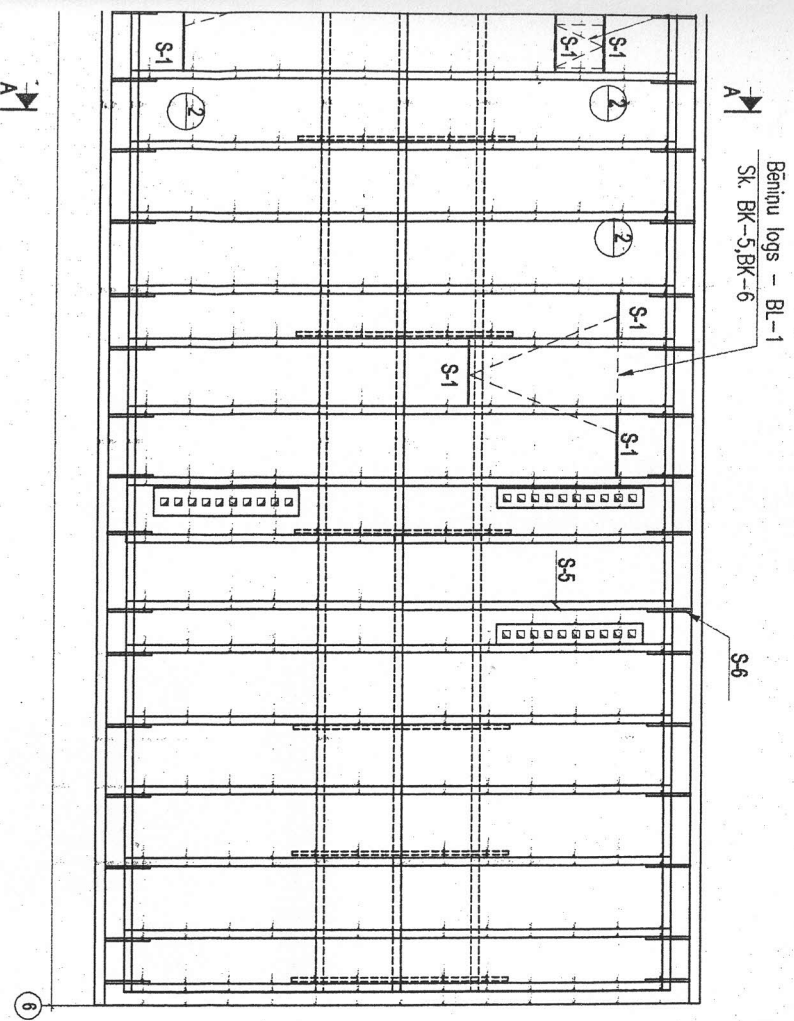

ZĀGĀMATERIĀLU SPECIFIKĀCIJA

POZ.	NOSAUKUMS	ŠĶĒRSREIZUMS	GARUMS, mm	SKARTS gab	KOPGARUMS m	TILPUMS m³	PIEZĪMĒ
S-1	LĀTUMS	S-1	□ 60x170	-	15.4	0.16	BK-3
S-2	ŠKAUTINĪTS	S-2	□ 50x50	420	9.24	0.023	BK-3
S-3	LĀTUMS	S-3	□ 50x50	-	484	1.21	BK-3,4
S-4	LĀTUMS	S-4	□ 50x100	-	61.6m2	3.08	BK-4
S-5	SPĀRĒ	S-5	□ 2(50x150)	-	22.4	0.18	BK-3,4
S-6	MĀZSPĀRĒ	S-6	□ 50x100	900	1.8	0.01	BK-3,4
S-7	LĀTUMS	S-7	□ 25x80	200	13	0.026	
				KOPĀ:	3.70		

1. JUMTA KOKA KONSTRUKCIJAS UN LĀTUMS JĀPĀRKLĀ AR UGUNIS AIZSARDZĪBAS LĪDZEKLIEM, KAS NODROŠINA UGUNSIZTĪRĪBU R15.
2. GALI, NESOŠO KONSTRUKCIJU SAŠKĀRES VIETAS AR CITIEM MATERIĀLIEM UN SAVĀ STARPĀ JĀAPSTRĀDĀ AR 200. MARKAS ANTISEPTISKAJĀM PASTĀM.
3. KOKA KONSTRUKCIJAS IZGATAVOT NO SKUKOKU II ŠĶIRAS KOKSĒNES, MĒRUMS NE LIEĻĀKS PAR 20%.
4. VISAS KOKA KONSTRUKCIJAS IZOLĒT NO BETONA UN MURĀ AR DIVĀM PĀRĒS, RUBERĪDĀ VAI PERGAMINĀ KĀRTĪM.
5. VISUS KOKA SAVIENIUMUS SAVĀ STARPĀ STĪPRINA AR NAGLIEM (GOST 4028-81) UN METĀLA SKAVIEM Ø8A1.



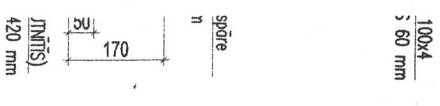



KOMUNĀLPROJEKTS
Daugavpils nodaļa
BUVKOMERSANTA
RĪCSTR. Nr.2587 - R

Brīvvalsts iedzīvotājs
ĒKAS FASĀDES VIENKĀRŠOTĀS RENOVĀCIJAS APLEICINĀJUMA
KĀRTE DZĪVOJAMAI MĀJAI KR.VALDENBĀRĀ ielā 2, DAUGAVPILĒ.

Arh.	Uzdevs	Pavēsts	Datums	Lapas sējums	SPĀRŅU PLĀNS. MĒZGĻ 1,2. SPECIFIKĀCIJA		
PR. VYDĪT.	J. BUKČINS		04.2013		Pasūtījuma Nr.	13-31-008	Mērogs
BĒVĒHNĪKĒ	N. POKHVA		04.2013		Saskaņots		1:100
Arh. reģ.Nr.	9691				Lapas Nr.		Lapu sk.
						BK-3	

Architectural drawing of a reinforced concrete slab (DZEGŁA) showing a grid of columns and beams. The drawing includes labels for reinforcement bars (ES05, MURŁATA 150x180(h)mm), concrete (Betonu logs - BL-1), and steel (Sk. BK-5, BK-6). A section line A-A is indicated, and a detail callout 'JUMTA L0' is shown in the bottom left corner.

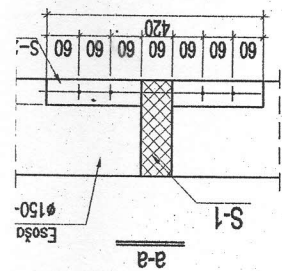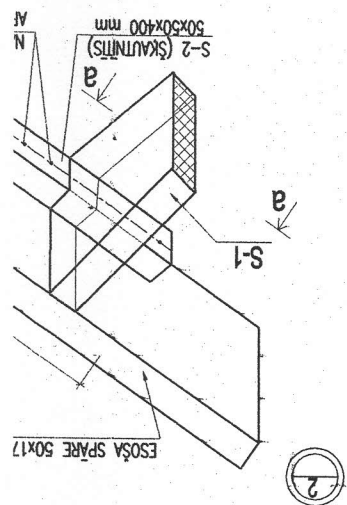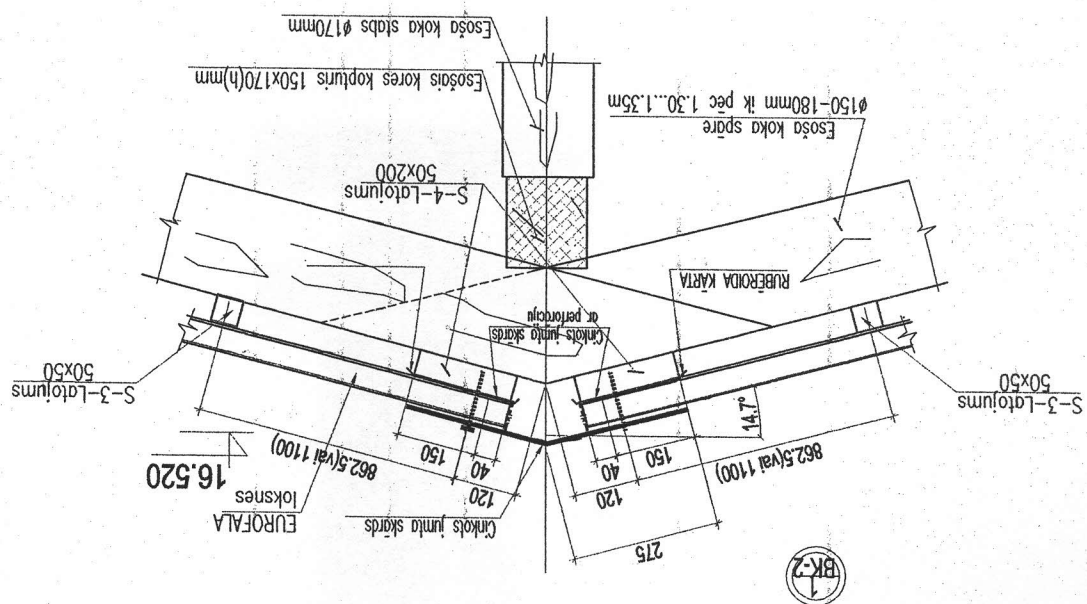

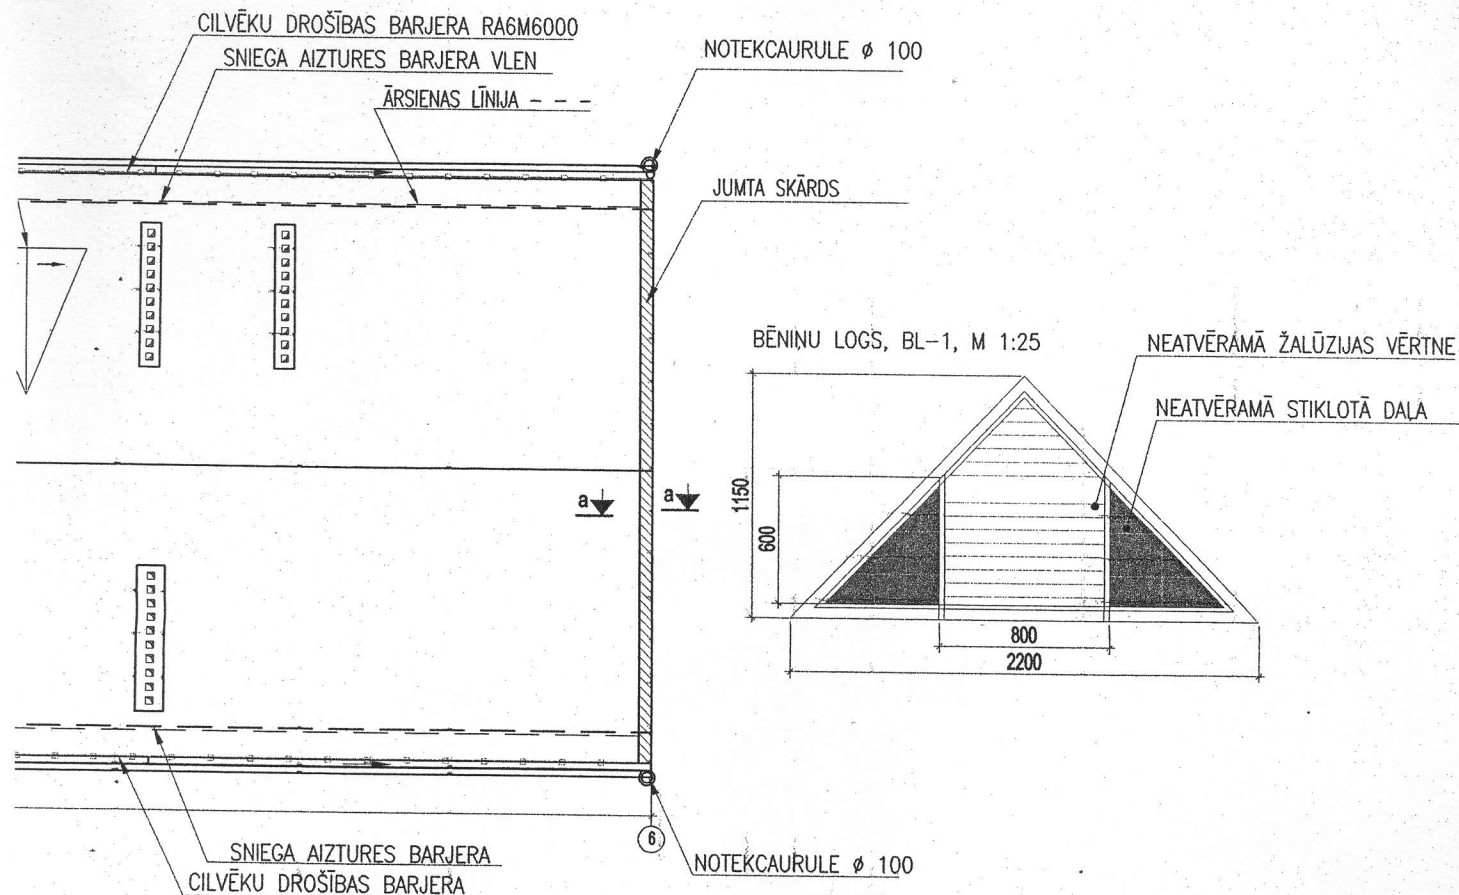


ELEMENTU UN MATERIĀLU SPECIFIKĀCIJA

Nr.	NOSAUKUMS	MAŠA kg	DAUDZUMS	KOPMAŠA kg	PIEZĪME
1	KOKMATERIĀLI		9.6m ³		
2	BĒŅĪNU PARSEGUMA SILTINĀŠANA: BERAMA VĀTE PAROK BL19		373m ²	82.1m ³	b=220 mm
3	JUMTA SEGUMS: VILNOTAS ŠKIEDRU CEMENTA LOKSNES EUROFALA 1250x1150(VAI 1875x1150)		450m ²		TONIS - PEĻĒKS
4	CINKOTAIS SKĀRDS		136m ²		
5	CILVĒKU DROŠĪBAS BARJERA (PEĻĒKA)		75.3 m		
6	SNIEGA BARJERS (PEĻĒKA)		75.3 m		
7	TEKNE Ø150 (TUMŠI PEĻĒKA)		75.3 m		
8	CAURULE Ø100 (TUMŠI PEĻĒKA)		110 m		
9	JUMTA LUKA 900x900 mm		1		Sk. BK-3,4
10	JUMTA LOGS		3		
11	UGUNSDROŠĀ BĒŅĪNU LŪKA 700x780 mm		2		Sk. BK-2
12	K-1 - KOKA KĀPNE H=0.700m		4		Sk. BK-3
13	TĒRAUDA DETALA D-1	0.53	128	68	
	-100x12 solis l=520mm	4.96	64	317.4	
	-4X60 solis l=620 mm	1.18	64	75.52	

PIEZĪMES:

1. LAPU SK. KOPĀ AR BK-1...BK-6.
2. BĒŅĪNU LOGU BL-1, SK. BK-5, BK-6.
3. CILVĒKU DROŠĪBAS BARJERS (TUMŠI PEĻĒKA), KOP.GARUMS - 75.3 m.
4. ATJAUNOT VENTILĀCIJAS KANĀLU MŪRI UN IZGALVJUS VIRS JUMTA.

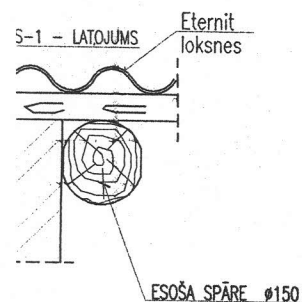

KOMUNĀLPROJEKTS Daugavpils nodaļa BŪVKOMERSANTA REGISTR.Nr.2687 - R				Būvobjekta nosaukums ĒKAS FASĀDES VIENKĀRŠOTĀS RENOVĀCIJAS APLIECINĀJUMA KARTE DŽĪVOJAMAI MĀJAI KR.VALDEMĀRA ielā 2, DAUGAVPILĪ.			
Amats	Uzvārds	Paraksts	Datums	Lapas saturs JUMTA PLĀNS-SHĒMA. MEZGLS 3. GRIEZUMS a-a. SPECIFIKĀCIJA.			
PR.VADĪT.	J.BUKLOVSKIS		04.2013	Posūtījuma Nr.	13-31-008	Mērogs	Stadija
BŪVTEHNIKE	N.POPKOVA		04.2013	Saskaņots		1:100	TP
Arh. reg.Nr.	9691					Lapas Nr.	Lapu sk.
						BK-4	

JUMTA PLĀNS-SHĒMA

ESOŠ.DZELZSBETONA DZEGA

Bēniņu logs - BL-1
Sk. BK-5,BK-6

JUMTA LŪKA
0,9x0,9m

Bēniņu logs - BL-1
Sk. BK-5,BK-6

JUMTA SKĀRDS

i=0.94

16.520

Bēniņu logs - BL-1
Sk. BK-5,BK-6

i=0.94

NOTEKCAURULE Ø 100

KARNĪZES PIEKARTEKNES Ø150

NOTEKCAURULE Ø 100

KARNĪZES MONTĀŽAS MEZGLI

CILVĒKU DROŠĪBAS
BARJERS

-4X60 solis ~1200 mm
l=620 mm

-100x12 solis ~1200 mm
l=520 mm

TEKNE TURETAIS
ik pēc 600

TEKNE Ø150

JUMTA SKĀRDS

D-1
IK PĒC 600mm

ESOŠ.DZELZSBETONA DZEGA

3
BK-2

RUBĒROIDA KĀRTA

S-7

ik pēc 1200mm

SNIEGA AIZTURES BARJERA

ETERNIT
loksnes

S-3-Latojums
50x50


ESOŠA SPĀRE
VAI S-5

S-4-Latojums
50x100


BERAMĀ VATE PAROK BLT9

ESOŠ. MŪRLĀTA


GRIEZUMS a-a

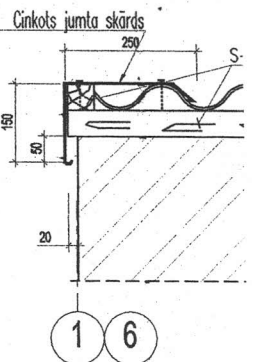


D-1

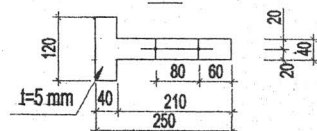


BĒNIŅU LOGS BL-1

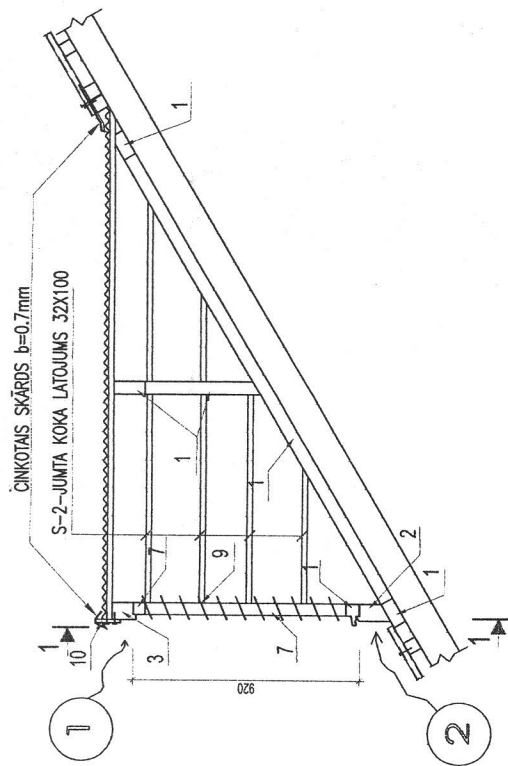


GRIEZUMS 1-1

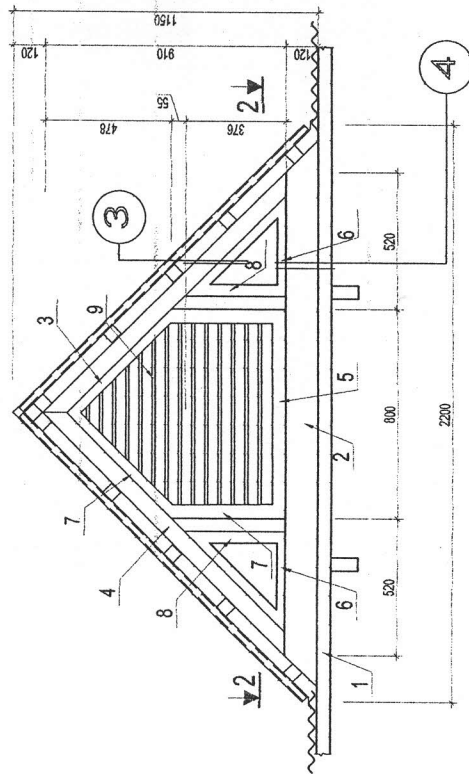

GRIEZUMS 2-2


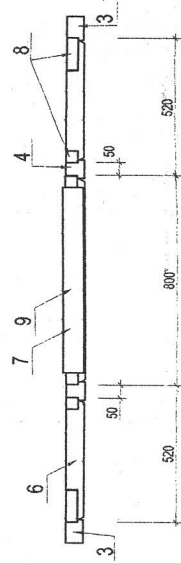


3

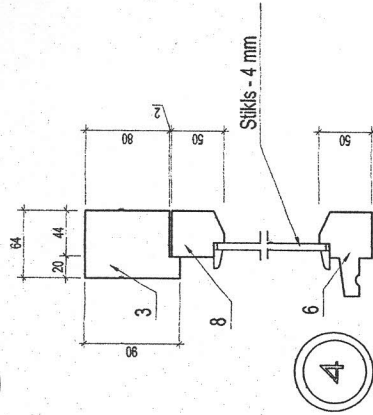

4

5

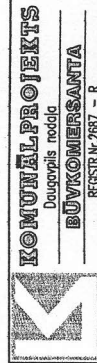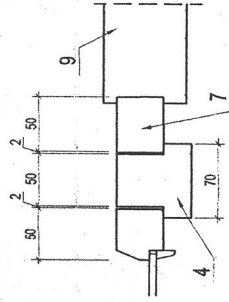

Projekta nosaukums

Projekta Nr.

Projekta datums

Projekta autors

Projekta pārbaudītājs

Projekta apstiprinātājs

Projekta mērogs

Projekta lapa

Projekta kods

Projekta datums

Projekta autors

Projekta pārbaudītājs

Projekta apstiprinātājs

Projekta mērogs

Projekta lapa

Projekta kods

Būvobjekta nosaukums
EKAS FASĀDES VIENKĀRŠOTĀS RENOVĀCIJAS APBECĪNĀJUMA
KARTE DZĪVOJAMAI MĀJAI KR.VALDEMĀRA IELĀ 2, DAUGAVPILĒ.

Lapas saturs
Bēniņu logs BL-1. Griezumi. Mezgli

Projekta Nr.

13-31-008

Saskaņots

Mērogs

1:100

Lapa Nr.


BL-5

Studija


TP

Lapa sk.


poz.1

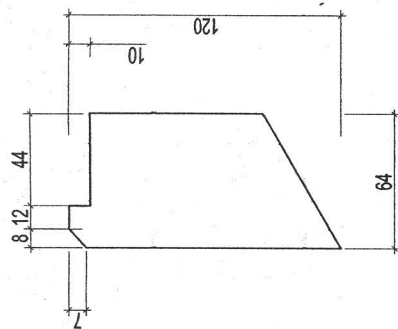


poz.4

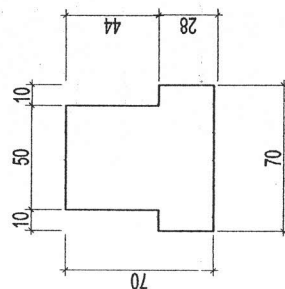

poz.6

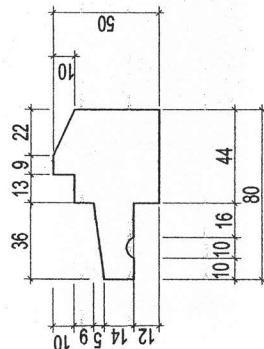

poz.8

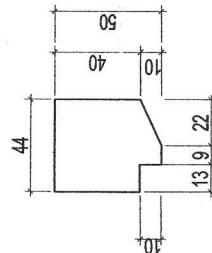

KOKSĒS SPECIFIKĀCIJA

MARKA	POZ.	ŠĶĒRSGRĒŽUMS	GARUMS, m	TILPUMS m ³
BL-1	1	□ 50x100	10.0	0.050
	2	□ 64x120	2.2	0.017
	3	□ 64x90	2.8	0.016
	4	□ 70x70	1.2	0.006
	5	□ 50x80	0.6	0.003
	6	□ 50x80	1.0	0.004
	7	□ 44x50	1.8	0.004
	8	□ 44x50	2.5	0.006
	9	□ 12x100	7.0	0.009
	10	□ 25x200	7.5	0.038
	11	□ 32x100	6.0	0.019
		K O P Ā :		0.2

SPECIFIKĀCIJA VIENAM ELEMENTAM

MATERIĀLA NOSAUKUMS	MĒRVENĪBA	SKAITS m
<u>B1-1</u>		
ŠKAUTINI UN DĒJI	m ³	0.2
ROKTURIS	gab	1
VĪPA	gab	2
NAGLAS	kg	10
KOKSKRĪVE	kg	0.06
ČINKOTAS SĀRDS b=0.7mm	m ³	4.0



KOMUNĀLPROJEKTS

Daugavpils nodala :

VKOMERSAN

REGISTR.Nr.2687 - R

Lapas skaitis		Bēniņu logs BL-1. Poz.2,4,6,8,9. Specifikācija.				
Amdots	Datums	Pārbaudīts	Uzdevs	Pasūtītāja Nr.	Mērogs	Stadija
PR.VADĪTĀJS	04.2013		J.BUKLOVSKIS	13-31-008	1:100	TP
BŪVTENĶINIE	04.2013		N.POPKOVA	Saskaņots		
Arh. reg.Nr.			9691		Lapas Nr.	Lapu sk.
					AK-6	

Bēniņu logs BL-1. Poz.2,4,6,8,9. Specifikācija.