

Ēkas fasādes vienkāršotās renovācijas apliecinājuma karte

(aizpilda trijos eksemplāros, ja dokuments tiek iesniegts papīra formā)

Ieceres ierosinātājs

(pilnvarota persona)

(fiziskās personas vārds, uzvārds, personas kods, adrese, tālruna numurs vai
SIA "DDKRSU" reģ. nr. 41503002485, Līpājas ielā 21, Daugavpils, t. 65407260
juridiskās personas nosaukums, reģistrācijas numurs, adrese, tālruna numurs)

1. Objekts Atvorojamās mājas spēru jumta seguma nomaiņa

2. Būves kadastra apzīmējums 0500 501 406

3. Adrese 18. novembra ielā 35, Daugavpils

4. Objekta īpašnieks vai

Pilnvarota persona

(fiziskās personas vārds, uzvārds, personas kods, adrese, tālruna numurs vai
SIA "DDKRSU" reģ. nr. 41503002485, Līpājas ielā 21, Daugavpils, t. 65407260
juridiskās personas nosaukums, reģistrācijas numurs, adrese, tālruna numurs)

5. Īpašuma tiesības apliecinājoši dokumenti Izdeva par ēku un būvju
saistību ar zemi

I. Ieceres dokumentācija

6. Paredzēto darbu veids – fasādes apdares renovācijas/fasādes siltināšana/jumta siltināšana/ jumta
seguma nomaiņa/logu nomaiņa (vajadzīgo pasvītrot)

7. Atbildīgais projektētājs Nadezhda Roslyar

(vārds, uzvārds)

Sert. nr. 20-482, derīgs līdz 15.12.2015.

(sertifikāta numurs un derīguma termiņš)

8. Arhitekts **

(vārds, uzvārds)

(sertifikāta numurs un derīguma termiņš)

9. Būvinženieris **

(vārds, uzvārds)

(sertifikāta numurs un derīguma termiņš)

10. Projektētāja apliecinājums

Risinājumi atbilst būvniecību reglamentējošajiem normatīvajiem aktiem un vietējās pašvaldības saistošajiem noteikumiem.

Veicamās izmaiņas un pārbūves neskar kopīpašuma domājamās daļas un funkcionāli ar visas ēkas ekspluatāciju saistītās inženierkomunikācijas (inženiertīklu stāvvadus).

Risinājumi neskar ēkas nesošās konstrukcijas un neietekmēs tās noturību.

Atbildīgais projektētājs

(paraksts***)

05.04.2013

(datums***)

Arhitekts **

(paraksts***)

(datums***)

Būvinženieris**

(paraksts***)

(datums***)

Pielikumā:

Paskaidrojuma raksts uz 2 lapām

Dokumentu saraksts uz 17 lapām: fasādes vienkars, renov. apliecinājuma karte - 2 lpp.

Grafisko lapu saraksts uz 7 lapām: AR-1 Jumta plāns, AR-2 Bēniņu plāns, AR-3 Spāru plāns,
AR-4 Koka laipas plāns, AR-5 Griezums 1-1, AR-6 Karnīzes metāls, Kores metāls,
AR-7 Bēniņu logs BL-1.

11. Ieceres ierosinātāja apliecinājums

Pievienotie Ipašuma apliecinājuma dokumenti (kopijas) ir autentiski, patiesi un pilnīgi, attiecībā uz objektu nav nekādu apgrūtinājumu, aizliegumu vai strīdu.

Apmēros īstenot fasādes siltināšanu/jumta siltināšanu/fasādes renovāciju logu nomaiņu (vajadzīgo pasvītrot) atbilstoši izstrādātajai ieceres dokumentācijai.

Ieceres ierosinātājs

(vārds, uzvārds, paraksts***)

(datums***)

12. Būvvaldes lēmums

13. Nosūtīts pamatots būvvaldes atteikums

Vēstule Nr. _____

Būvvaldes atbildīgā amatpersona

(amats, vārds, uzvārds, paraksts***)

(datums***)

09.07.2013

(datums***)



II. Būvdarbi

14. Pasūtītāja iesniegtie dokumenti, uzsākot būvdarbus

Uzsākot būvdarbus, saskaņā ar ieceres dokumentāciju iesniedzu (vajadzīgo atzīmēt):

14.1. apdrošinātāja izsniegtu būvuzņēmēja (būvētāja) civiltiesiskās atbildības obligātās apdrošināšanas polises kopiju;

14.2. ja saskaņā ar normatīvajiem aktiem būvobjektam nepieciešama būvuzraudzība, līguma kopiju par būvuzraudzību;

14.3. būvuzrauga saistību rakstu;

14.4. atbildīgā būvdarbu vadītāja saistību rakstu;

14.5. _____

Būvuzņēmējs/būvētājs _____

(fiziskās personas vārds, uzvārds, personas kods, adrese, tālruna numurs vai

juridiskās personas nosaukums, reģistrācijas numurs, būvkomersanta reģistrācijas numurs adrese, tālruna numurs)

Ieceres ierosinātājs _____

(paraksts *** un tā atšifrējums)

(datums***)

15. Būvvaldes amatpersonas atzīme par dokumentu saņemšanu

Būvvaldes atbildīgā amatpersona _____

(amats, paraksts *** un tā atšifrējums)

(datums***)

III. Būvdarbu pabeigšana

16. Pasūtītāja informācija par būvdarbu pabeigšanu.

Iesniedzu būvvaldē segto darbu pieņemšanas akta un parakstīto darbu izpildes aktu kopijas:

Ieceres ierosinātājs

(paraksts *** un tā atšifrējums)

(datums***)

17. Būvdarbu pārbaude

Apssekota būve dabā un konstatēts, ka būvdarbi veikti ieceres dokumentācijā norādītajā apjomā atbilstoši vietējās pašvaldības saistošajiem noteikumiem.

Būvvaldes atbildīgā amatpersona

(amats, paraksts *** un tā atšifrējums)


(datums***)

Piezīmes.

1. * Pasūtītājs katru apliecinājuma kartes daļu iesniedz atsevišķi – izstrādājot ieceres dokumentāciju, uzsākot būvdarbus un tos pabeidzot. Atkarībā no ieceres būvvaldē var vienkāršot apliecinājuma kartes veidlapu.

2. ** Saskaņā ar Ministru kabineta 1997.gada 1.aprīļa noteikumu Nr.112 „Vispārīgie būvnoteikumi”

3.2. apakšnodaļas 40.⁶ punktu papildus pieaicinātie būvniecības speciālisti

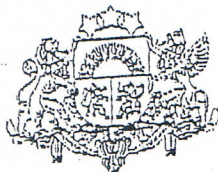

LBS



LATVIAK-S3-176

**LATVIJAS BŪVINŽENIERU SAVIENĪBAS
BŪVNICĪBAS SPECIĀLISTU CERTIFIKĀCIJAS INSTITŪCINAS**

BŪVPRAKSES CERTIFIKĀTS

Nr. 20-482

NADEZHDAI ROSLYAK

PK 270952-10246

*Izdots saskaņā ar Latvijas Būvinženeru savienības Būvniecības speciālistu
sertifikācijas institūcijas*

*2010. gada 15. decembra lēmumu Nr. 312,
par pastāvīgās prakses tiesībām būvniecībā sekojošās atļautajās darbības jomās:*

Derīgs

Ir spēkā

- ēku konstrukciju projektēšanā


Izdz 15.12.2015. kopš 18.12.1995.

Sertifikāts izsniegts atbilstoši LBS BSSI 2010. g. 10. februāra Nolikumam

"Par būvniecības speciālistu sertificēšanu".


*Sertifikāta saņēmējs apņēmis savā darbībā ievērot Latvijas Republikas likumus
un pastāvošos būvniecības normatīvus, kā arī Būvspeciālistu ētikas kodeksu.*

LBS BSSI galvenais administrators

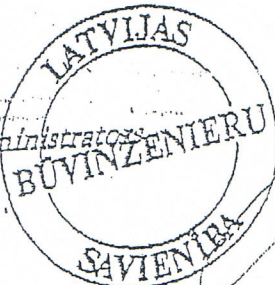

[Signature]

Mārtiņš Straume

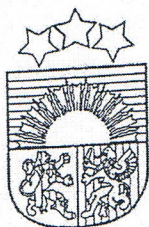

LATVIJAS REPUBLIKAS VALSTS ZEMES DIENESTS
DIENVIDLATGALES REĢIONĀLĀ
NODAĻA

Rīgas ielā 18, LV-5400, Daugavpils, Latvija

☎ 5423405

Fax 5423405

2000. gada "24." augustā NR. 1-33.1/106

Izziņa par ēku un būvju saistību ar zemi

Ēku (būvju) īpašuma ar kadastra Nr. 0500-501-7706, adrese: Daugavpils pilsēta,
18. Novembra ielā Nr. 35


Ēku (būvju) īpašnieks(i):

1. Daugavpils pilsētas pašvaldība – reģ.nr. (90000077325)

Ēkas (būves) atrodas uz zemes vienības(ām):

1. Daugavpils pilsēta, Viesturā iela 2 ar kadastra Nr. 0500-001-7708,
kura reģistrēta zemesgrāmatā LR Latgales apgabaltiesas Daugavpils zemesgrāmatu
nodaļas Daugavpils pilsētas zemesgrāmatā 1995. gada "02." novembrī folijā Nr. 367
Zemes īpašnieks(i):

1. Kazimieras Kunigelis - personas kods (321120-20049)
2. Tereza Zita Maroziene - personas kods (435061-61056)
3. Antons Mikelis Kunigelis - personas kods (331090-30688)

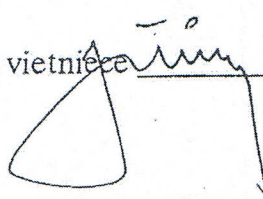
Z.V. VZD Dienvidlatgales reģionālās nodaļas vadītājas vietniece  / L. Kirčenko /

Ēku un būvju īpašums reģistrēts LR Latgales apgabaltiesas Daugavpils zemesgrāmatu
nodaļas Daugavpils pilsētas zemesgrāmatā


2000. gada "28." augustā

Nodalījuma (folijas) Nr. 4794

Žurnāls Nr. 5438

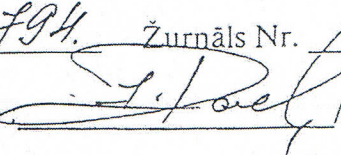Zemesgrāmatu nodaļas tiesnesis 

Iānis Radionovs

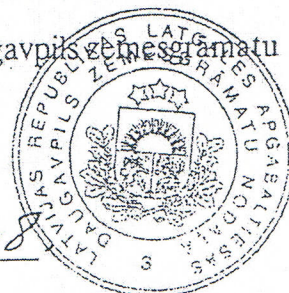



LATVIJAS REPUBLIKA

DAUGAVPILS PILSĒTĀ

18. Novembra ielā Nr.35

Ēku un būvju kadastra Nr.0500-501-7706

Zemes kadastra Nr.0500-001-7708


ZEMES ROBEŽU PLĀNS

Ēku un būvju īpašuma tiesību nostiprināšanai

Robežas noteiktas atbilstoši Daugavpils pilsētas Domes 1999.gada 25.novembra pasūtījumam Nr.559

Robežu plāns sastādīts mērogā M1:500 pēc 1999. gada uzmērīšanas materiāliem

Zemes kopplatība 1489 kv.m.

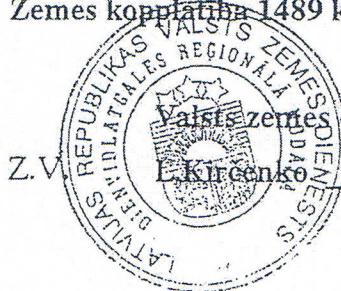

Z.V. Valsts zemes dienesta Dienvidlatgales reģionālās nodaļas vadītājas vietniece
L.Kircenko 1999.gada "10" janvārī

Ēku un būvju īpašums reģistrēts LR Latgales apgabaltiesas Daugavpils

zemesgrāmatu nodaļas Daugavpils pilsētas zemesgrāmatā

2000. gada 28. augusta

Nodalījuma (folijas) Nr.

4794

Žurnāls Nr.

5438


Zemesgrāmatu nodaļas tiesnesis:

Intis Radionovs


ROBEŽPUNKTU KOORDINĀTAS

ZEMES IZVIETOJUMA SHĒMA

Nr.	X	Y
153	194301.44	658251.89
135	194282.90	658260.39
134	194283.19	658261.02
154	194273.24	658265.58
6	194263.23	658270.13
149	194263.14	658269.95
7	194247.16	658235.63
150	194246.64	658230.26
151	194248.67	658229.34
152	194284.39	658225.93

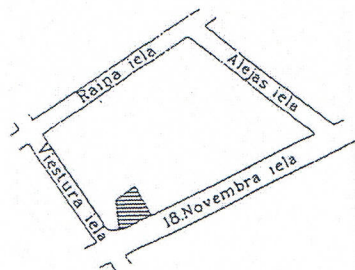

Latvijas koordinātu 1992.gada sistēma
Mēroga koeficients : 0.999906
Kopplatība - 1489m²

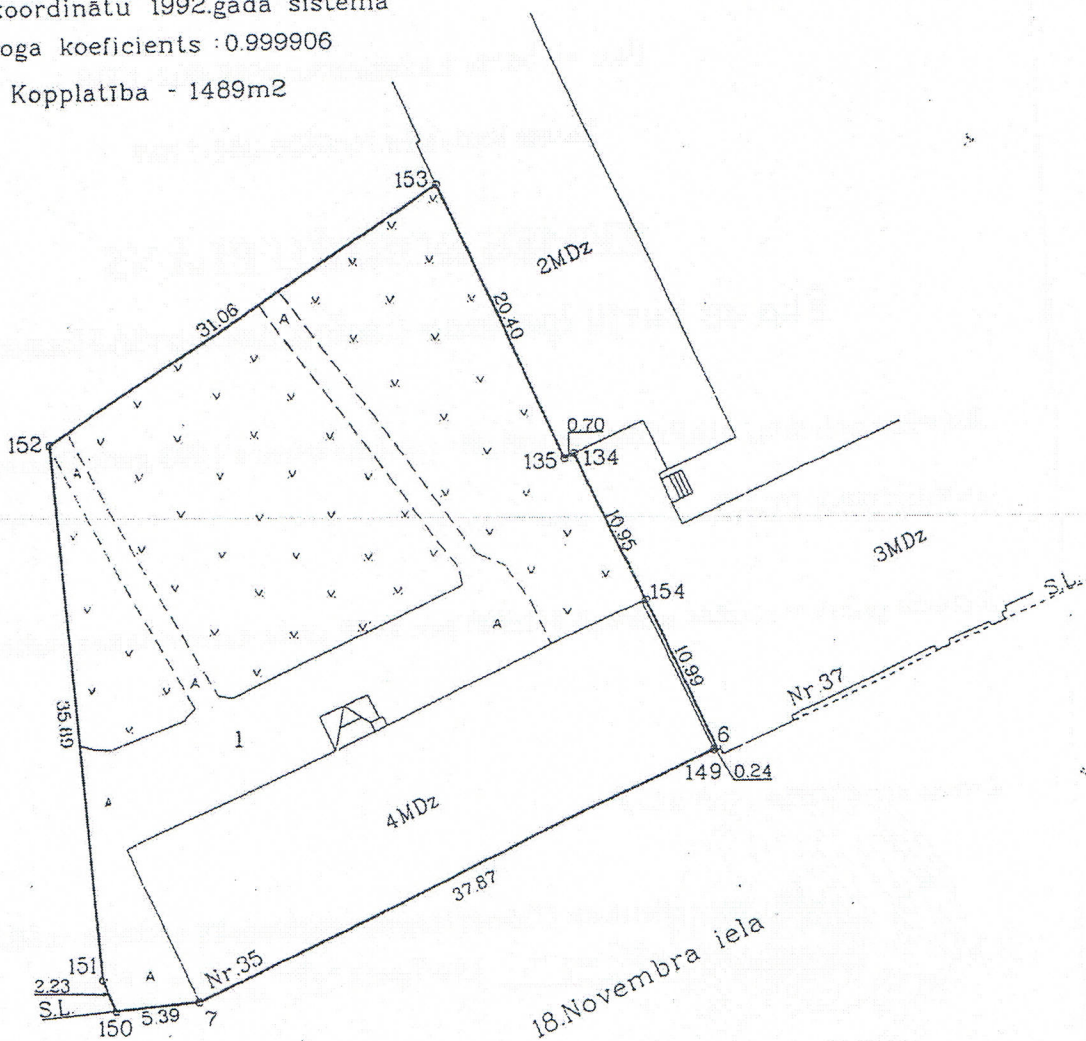

Piezīme :

1. Zemes gabals, platība - 1489m², ar kad. Nr. 0500-001-7708 piedeross īpašniekiem
Cediminas Jazepo Kunigelim, Jozas Kunigelim, Anai-Birutai-Marijai Kaledienei,
Terēzai-Zītai Marozienei, Kazimieras Kunigelim, Antonam Mikelim Kunigelim

Orto-fotokartes Nr. 2443--42-54

06 07 10 11 12 



VZD Dienvidlatgales reģionālās nodaļas Daugavpils filiāles Mērniecības birojs			
Biroja vadītājs	<i>[Signature]</i>	Dz. Krūtkrāmelis	20.12.99
Mērnieks	<i>[Signature]</i>	J. Smimovs	10.12.99
Plānu zīmēja	<i>[Signature]</i>	J. Smimovs	14.10.99



18. novembra ielā 35



18. novembra ielā 35

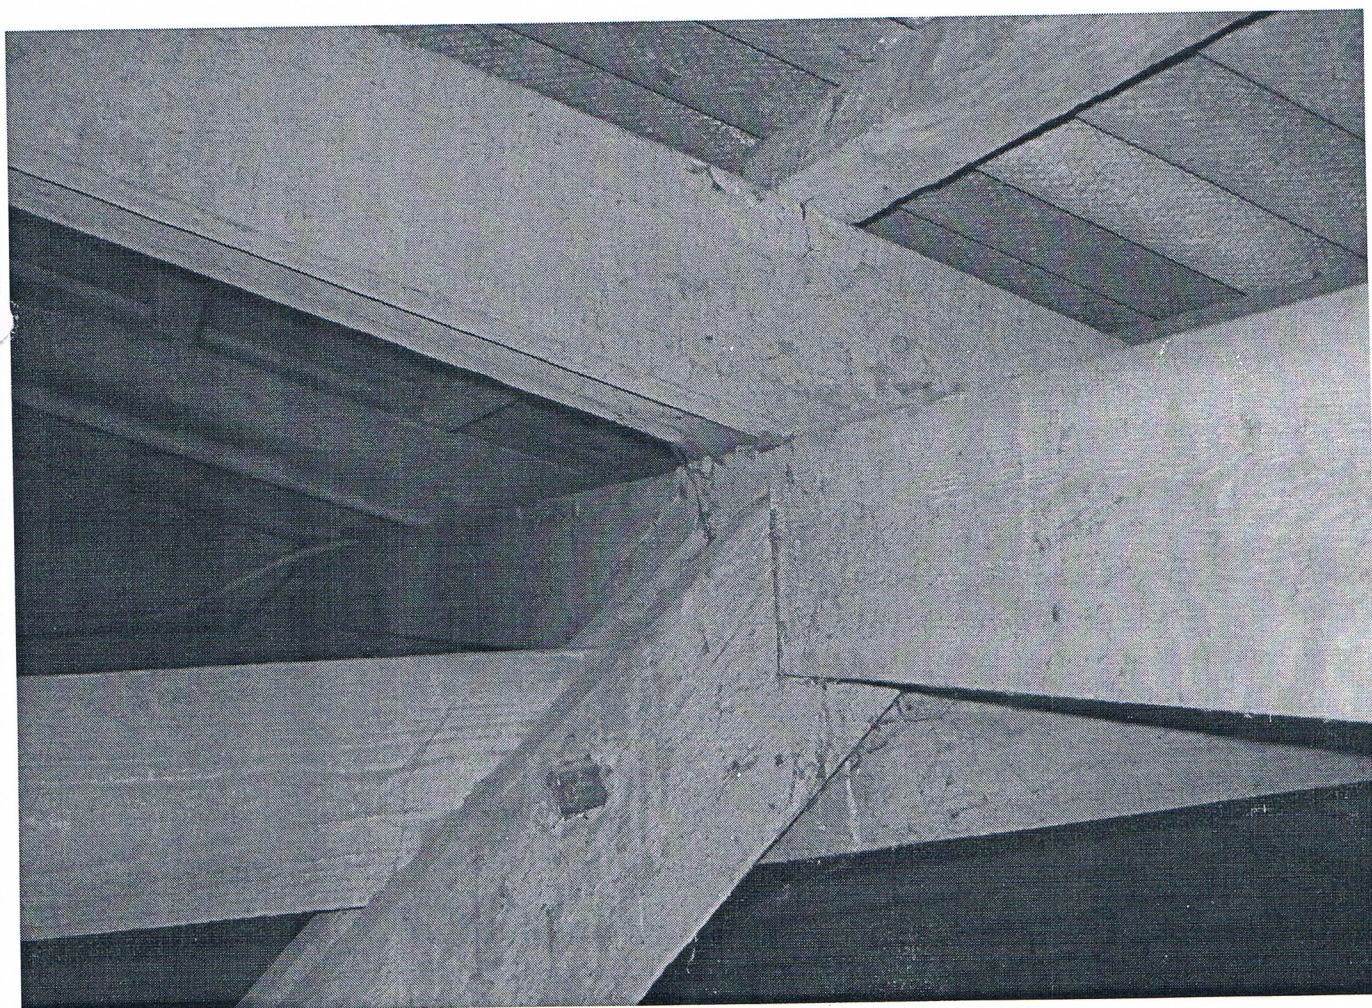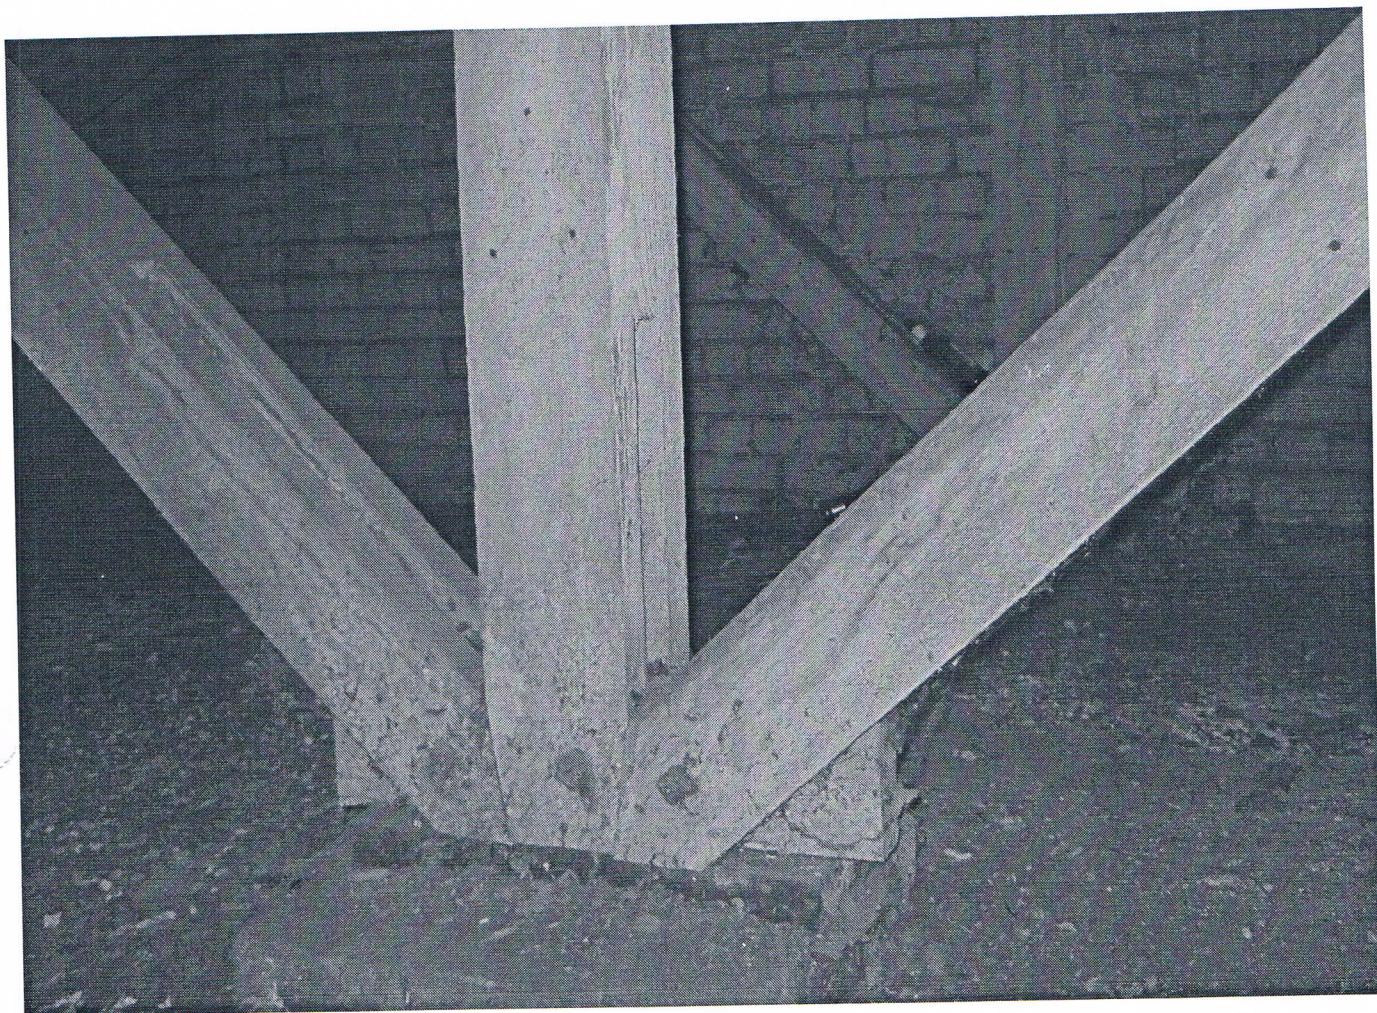

18. novembra ielā 35



18. novembra ielā 35

Paskaidrojuma raksts

Sakarā ar dzīvojamās mājas 18.novembra ielā 35 kopsapulces lēmumu, tiks izpildīts esošās dzīvojamās mājas spāru jumta remonts. Dzīvojamā māja ir 4-stāvu. Remonta laikā latojuma tiks demontēta, pēc tam tiks izpildīts jumta pārsegums no „EUROFAL” loksnēm pa jauno latojumu. Jumta uzbūvēšanu skatīt lapās AR – 1 – AR – 7. Siltumapgādes cauruļvadus no bēniņu puses ir nepieciešams siltināt, kā arī gar apkures cauruļvadiem un pie jumta logiem izveidot koka laipas. Projektā sniegt risinājumu par bēniņu pārseguma siltināšanu ar akmensvati „Paroc” vai analogu 200mm biezū.

„EUROFAL” loksnes tonis - pelēks.



N. Roslyak

Aprēķins tiek veikts pēc LBN 002-01 „Ēku norobežojošo konstrukciju siltumtehnika”
ņemot vērā temperatūras faktoru.

18. Novembra ielā 35

Bēniņi

$$U_{\text{norm}} = 0,20 \cdot k \text{ (} \frac{\text{W}}{\text{m}^2 \times \text{K}} \text{)}$$

$$k = 19 / (Q_i - Q_e)$$

Q_i - iekštelpu aprēķina temperatūra = +10°C;

Q_e - āra gaisa vidējā temperatūra apkures sezonas laikā Daugavpilī = -1.3°C
(LBN 003-01 "Būvklimatoloģija")

$$k = 19 / (18 - (-1.3)) = 0,985$$

$$U_{\text{norm}} = 0,20 \cdot 0,985 = 0,197 \text{ (} \frac{\text{W}}{\text{m}^2 \times \text{K}} \text{)}$$

$$U = 1 / (R_{si} + R_1 + R_2 + R_n + R_{se}) \text{ (} \frac{\text{W}}{\text{m}^2 \times \text{K}} \text{)}$$

R_{si} - iekšējās virsmas termiskā pretestība (0.133 m²·K/W);

R_{se} - ārējās virsmas termiskā pretestība (0.05 m²·K/W);

$R_1 = \delta n / \lambda n$ - atsevišķu homogēnā slāņa termiskā pretestība (m²·K/W);

$\lambda n = \lambda_{cl} + \Delta \lambda_w$ W/m·K, kur

λ_{cl} - materiāla deklarētā siltuma vadītspējas klase (W/m·K)

$\Delta \lambda_w$ - labojuma koeficients saskaņā ar LBN 002-01 pielikuma 2.tabulu

- sijas un kopnes

- beramā akmens vate $\delta = 0.200 \text{ m}$ $\lambda = 0.037 \text{ W/m·K}$

$$U = 1 / (0.133 + 0.150 / 0.814 + 0.220 / 2.0 + 0.05 + 0.200 / 0.037) = 0.170 \text{ (} \frac{\text{W}}{\text{m}^2 \times \text{K}} \text{)}$$

$$U_{\text{projek}} = 0.170 \text{ (} \frac{\text{W}}{\text{m}^2 \times \text{K}} \text{)} < U_{\text{norm}} = 0,197 \text{ (} \frac{\text{W}}{\text{m}^2 \times \text{K}} \text{)}$$

Pieņemam siltumizolācijas slāņa biezums ar beramo akmens vati 200mm vai
analogi.

Sastādīja


SIA „DDzksU” RTD vadītāja



V. Ragele

Jumta plāns.

M 1:100

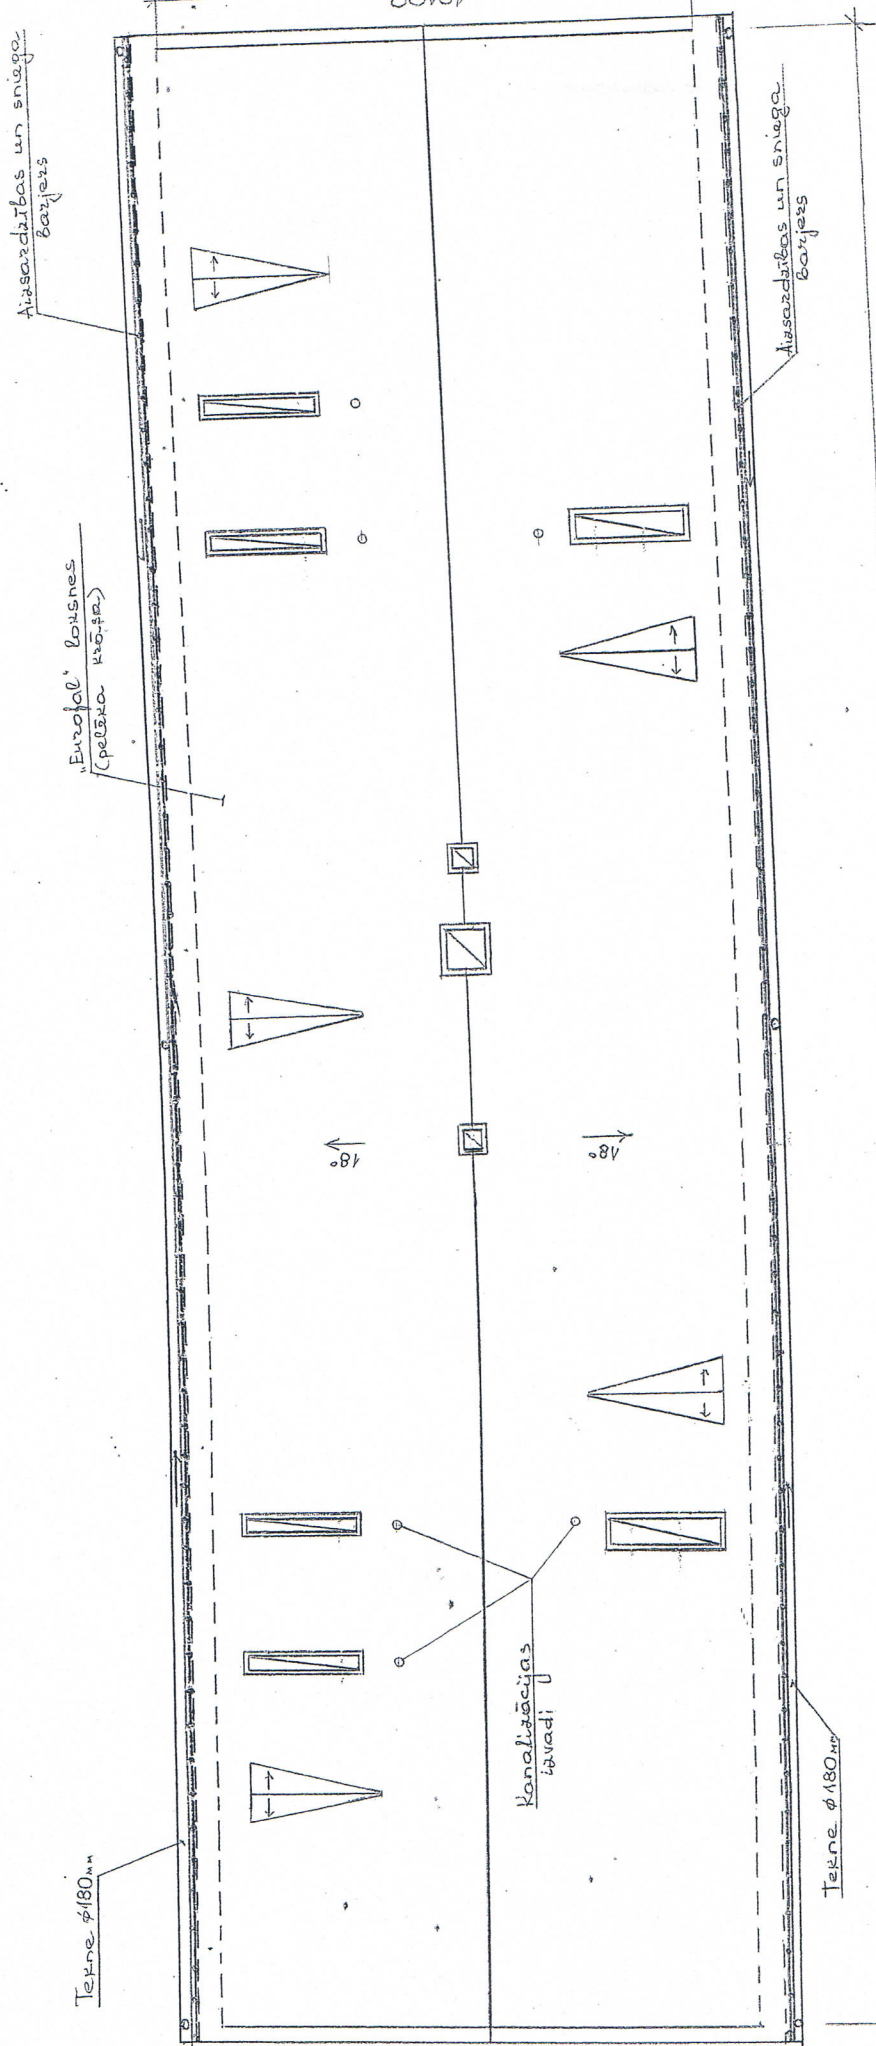


SASIKANOTS
DAUGAVPILS PILSETAS DAUGAVPILS PILSETAS DAUGAVPILS
PILSETPLĀNSANĀS PĀRVALDES VADītĀJS
BUDVĀLDES VADītĀJS
V. Komulā
09.08.2013

1. Vispārējās piezīmes skatīt lapu AR-3.
2. Hermetizējošās līmlentes izmantot EUROFAJA lokšņu gala savienojumu hermetizēšanai, tāpēc kā jumta slīpums < 22°

mat.	Uzvārds	Paraksts	Datums	Buve Dzīvojamās mājas sparū jumta seguma kopējais 18.novembra iela Daugavpili.			
Izpildīt.	V. Dedele	[Signature]		Pasūtītājs SIA „DDZKSU”	Lapas	Nosaukums	Jumta plāns.
RTD vadīt.	V. Raglele	[Signature]	20.08.13				
Inženiere	N. Roslyak	[Signature]					
Inv.Nr.				Objekta Reģistrācijas Nr.	Marka	Lapa	Mērogs
				TP	AR	I	1:100
							Sertifikāts Nr. 20 - 482
							2013

MI: 100

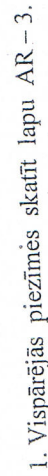


2. * - Izmērus precizēt uz vietas.
3. * Ailes izmēri doti orientējoši. Pirms logu izgatavošanas visus izmērtus precizēt, uzņemot katru aili.


Amats	Uzvārds	Paraksts	Datums	Pasūtītājs "SIA „DDZKSU” Lapas	Nosaukums Bēniņu plāns.	2013	Sertifikāts Nr. 20 - 482
			28.06.13				
			28.06.13				
			28.06.13				
Inv.Nr.							

Spāru plāns.

M 1:100

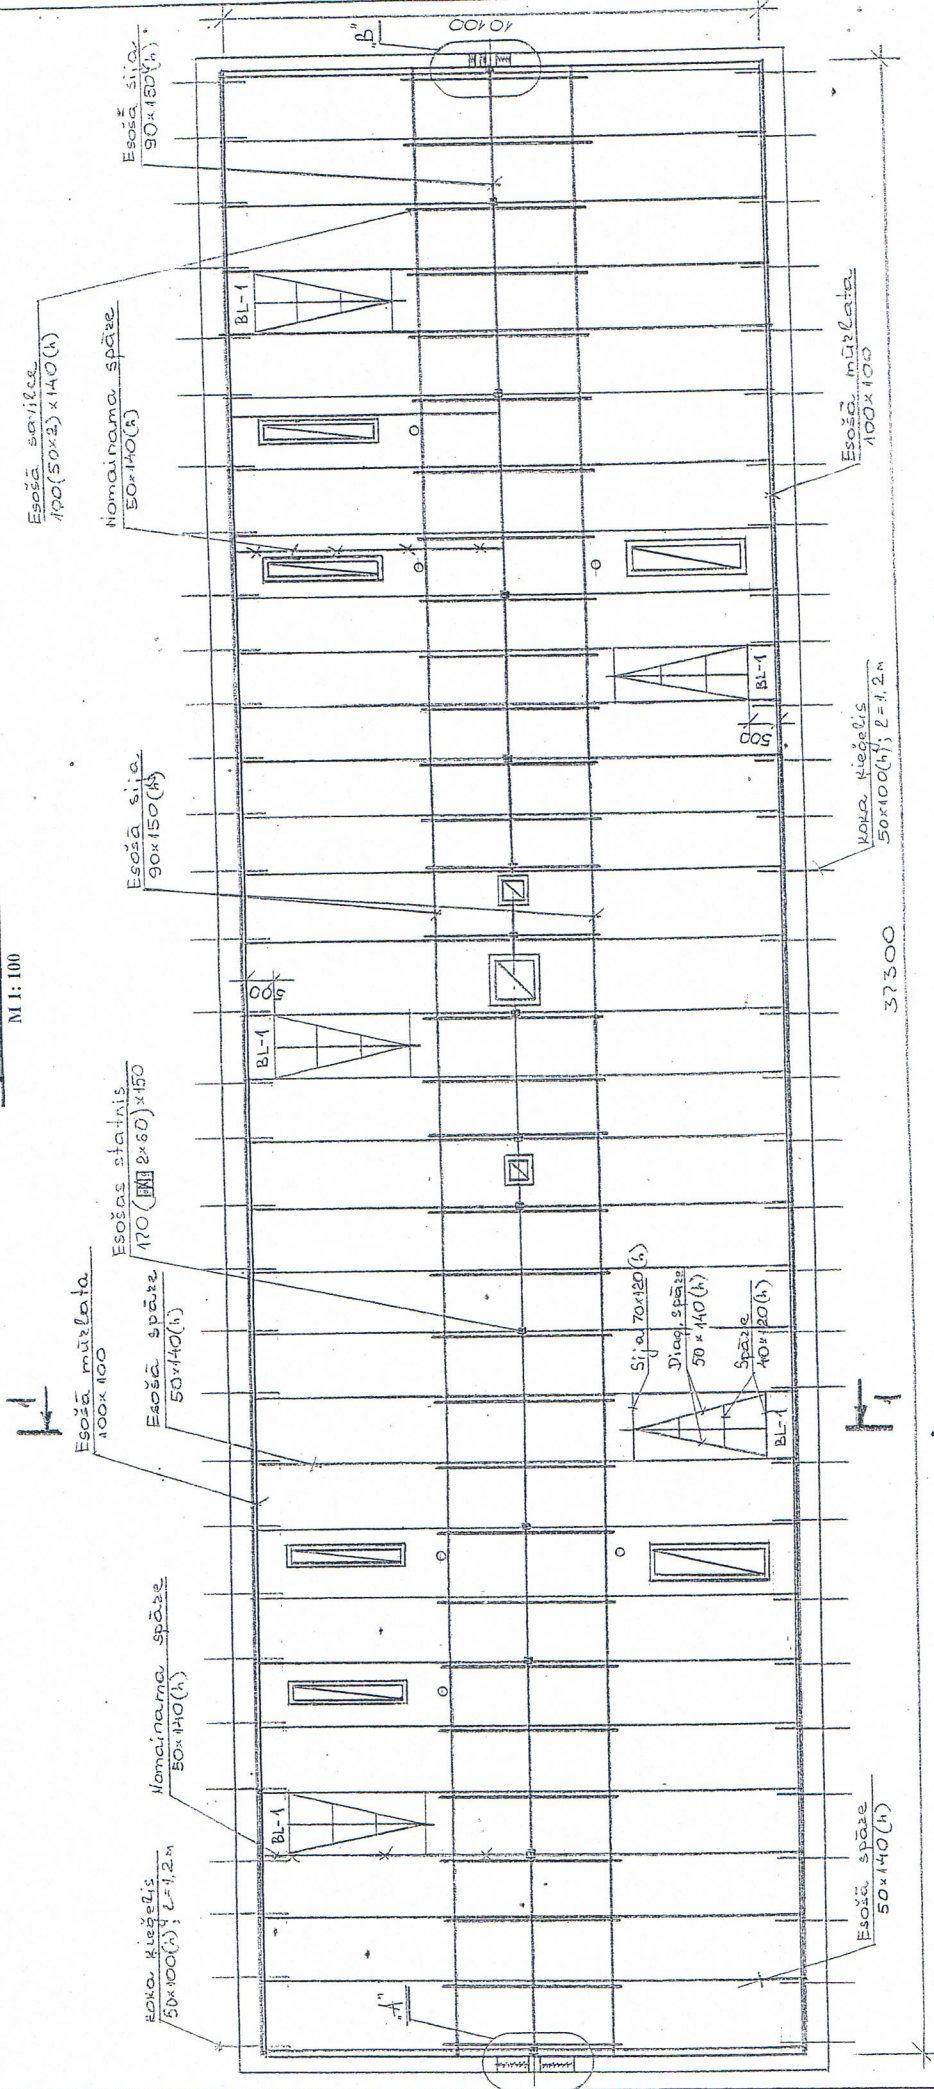

- 1.Koka konstrukcijas sagatavot no skuju šķiras koksnes, koksne otras šķiras.
- 2.Visus koka elementus, kuri saskaras ar ķieģeļu mūri, betonu un metālu - apīt ar papi vai ruberoīdu.
- 3.Visus koka elementus stiprināt savā starpā ar naglam un metāla skavām.
4. Jumta koka konstrukcijas apstrādāt ar ugunsdrošības līdzeklim.
- 5.Veicot remontdarbus bēniņos, nedrīkst sabojāt jumta nesošās konstrukcijas.
- 6.Darbu veikšanas laikā nepieciešams ievērot tehnoloģiskajā reglamentā izvirzītās prasības.

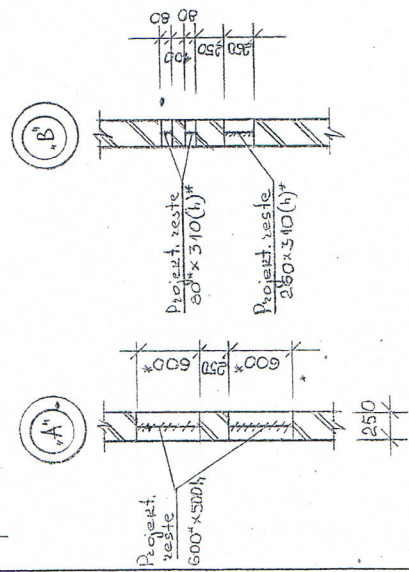

Būve Dzīvojamās mājas spāru jumta izbūves projekts, 18.novembra iela 35				Daugavpils.		2013	
Amats	Uzvārds	Paraksts	Datums	Projekta Nr.	Marka	Lapa	Mērogs
Izpildīt.	V.Dedele		20.11.13	1:100	3		
RTD vadīt.	V.Ragele		20.11.13	1:100	3		
Inženiere	N.Roslyak		20.11.13	1:100	3		
Inv.Nr.	Sertifikāts Nr. 20-482						

M 1: 100






1. Vispārējās piezīmes skatīt lapu AR - 3.
2. Gār apkures caurulvadiem un pie jumta logiem izveidot koka laipas (koka laipas precizēt uz vietas).
3. Visas koka konstrukcijas apstrādāt ar antiseptiķi.
4. Koka laipas garumu precizēt būvniecības laikā.

Bīve Dzīvojamās mājas sparpu jumtāseguma izbūve		Daugavpils.		Pasūtītājs SIA „DDZKSU”		2013		Sertifikāts Nr. 20 - 482	
Amats		Uzvārds		Paraksts		Datums		Lapas	
Izpilddir.		V. Detele				2013.06.13		Nosaukums: Kolka laipas plāns.	
RTD vadīt.		V. Rāgele				2013.06.13		Objekta Reģistrācijas Nr.	
Inženiere		N. Rošļak						Mērogs 1:100	
Iev.Nr.								Lapa 4	
								Mārka AR	
								Tip	

... Pārdošanas mājas spēru junta *seguma* 18. novembra ielā. 35

MI 1: 50

Paroc' ROB 50-20 mm; ROB 30-150 mm
Esošie sazní ~ 150 mm
Traiva izolácia
Dzelzabetona plátne - 220 mm

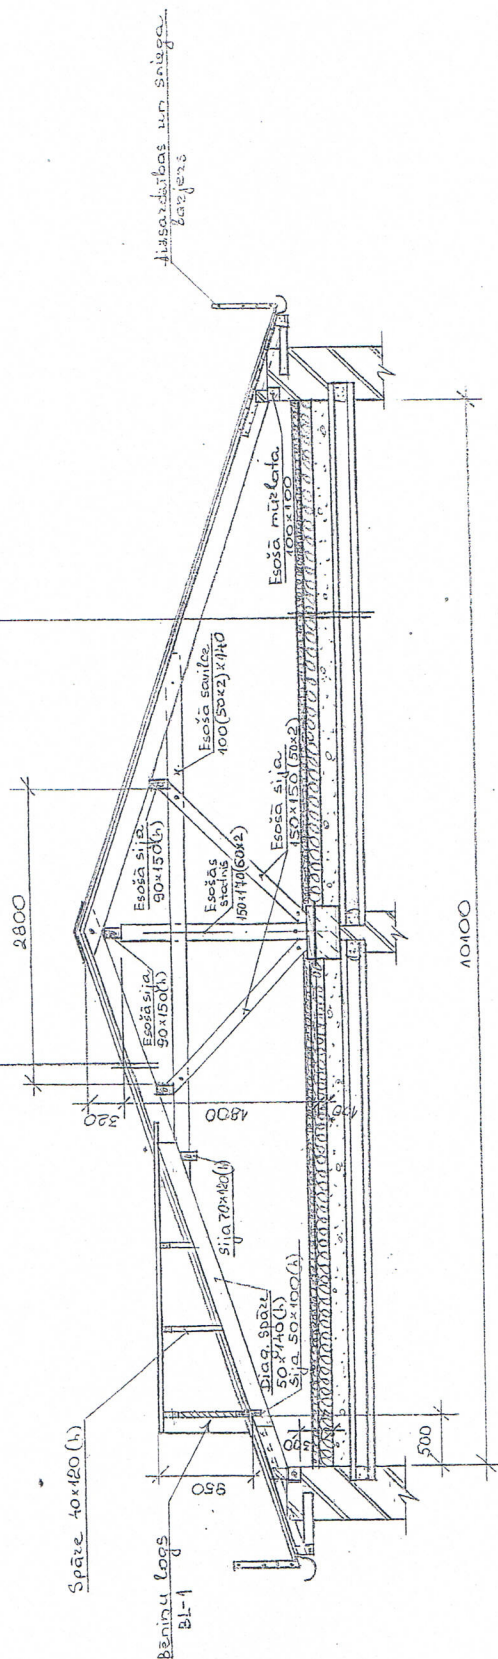

1. Vispārējās piezīmes skatīt lapu AR-3.
- 2.* - Izmērus precizēt uz vietas.

Amats	Uzvards	Paraksts	Datums	Būve Dzīvojamās mājas spēļu Daugavpils.	Būvniecības projekta Nr. 18.novembra iela 18.
Izpildīt.	V.Dedele			"Pastāvīgās SIA „DDzKSP”	
ATD vadīt.	V.Ragele		28.08.13	Lapas	
Inženierē	N.Rostyāk		28.08.13	Nosaukums	Griezumus 1 – 1.
				Objekta Reģistrācijas Nr.	2013
				Proj. studija Nr.	Sertifikāts Nr. 20 - 482
				Marka	Mērogs 1:50
				Lapa	5
				TP	AR
Iev. Nr.					


Kores mezgls.

M 1: 10

Cinkots sārds

Eurofal lokšnes
(pelēka krāsa)

Lata 100x40 mm
s. 837,5 mm

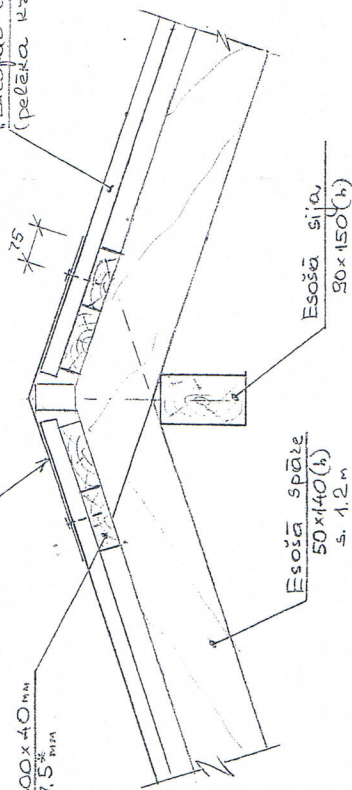

Absardzības un
sniega barjers

Teikne tuzetais
-4x25

Cinkots sārds

Delis $\delta = 22 \text{ mm}$

Delis $\delta = 40 \text{ mm}$

Delis $\delta = 40 \text{ mm}$

Cinkots sārds
vai zibzoidis

Koro. Kiešols
50x100(h), $\ell = 1,2 \text{ m}$


Esošais
Kiešols

Esošā mūrlata
100x100

Esošā spāre
50x140(h)
s. 4,2 m

Karnīzes mezgls.

M 1: 10

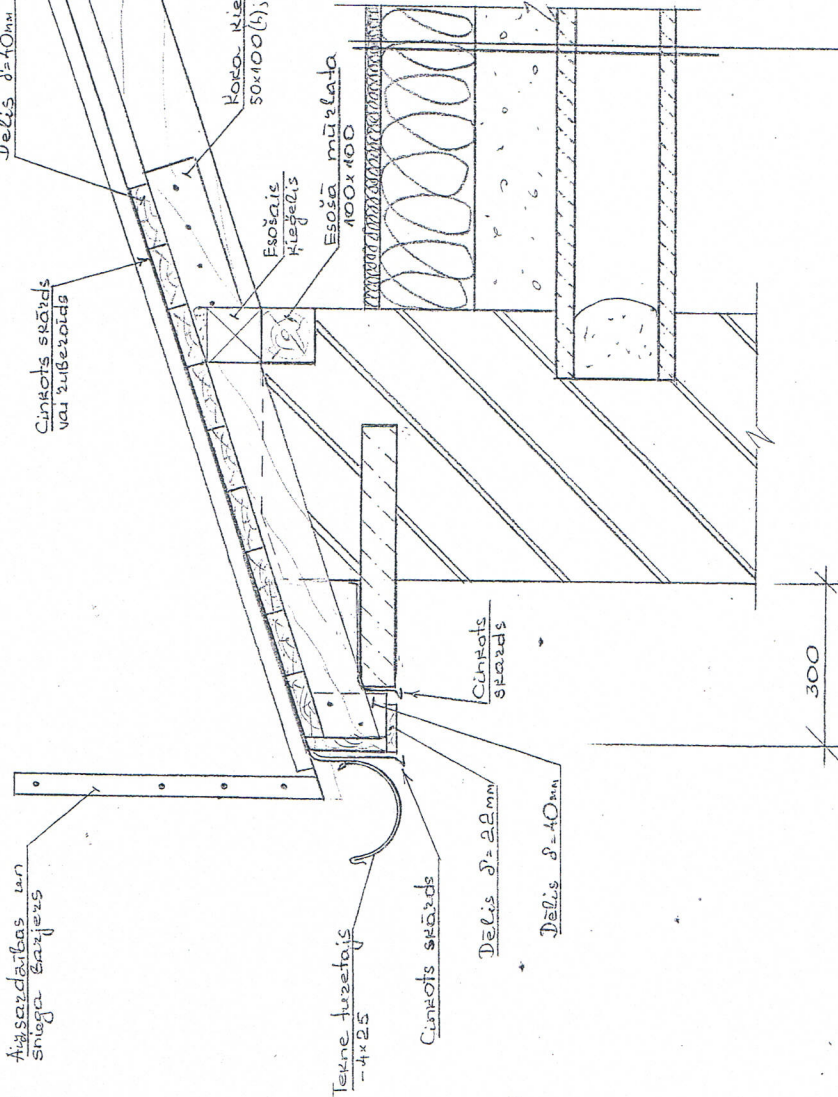

300

1. Vispārējās piezīmes skatīt lapu AR-3.

2. Hermetizējošās līmlentes izmantot EUROFALA lokšņu gala savienojumu hermetizēšanai, tāpēc kā jumta slīpums $< 22^\circ$

Paroc' R08 50 - 20 mm R08 30 - 180 mm
Esošās sārnis ~ 150 mm
Ivaka izolācija
Dzelzbetona plātne

Būve Dzīvokļa mājas spārni jumta seguma namā, 18. novembra ielā 35, Daugavpils.

Anals	Uzvalds	Paraksts	Datums
Izpildīt.	V. Dedele		
RTD vadīt.	V. Ragle		28.06.13
Inženiere	N. Roslyak		28.06.13
Inv. Nr.			

Pastatītais SIA „DDZKSU”

Lapas

Nosaukums

Karnīzes mezgls. Kores mezgls.

Objekta

Reģistrācijas Nr.

Proj. studija

Mārka


Lapa

Mērogs

2013

Sertifikāts

Bēniņu logs BL-1.

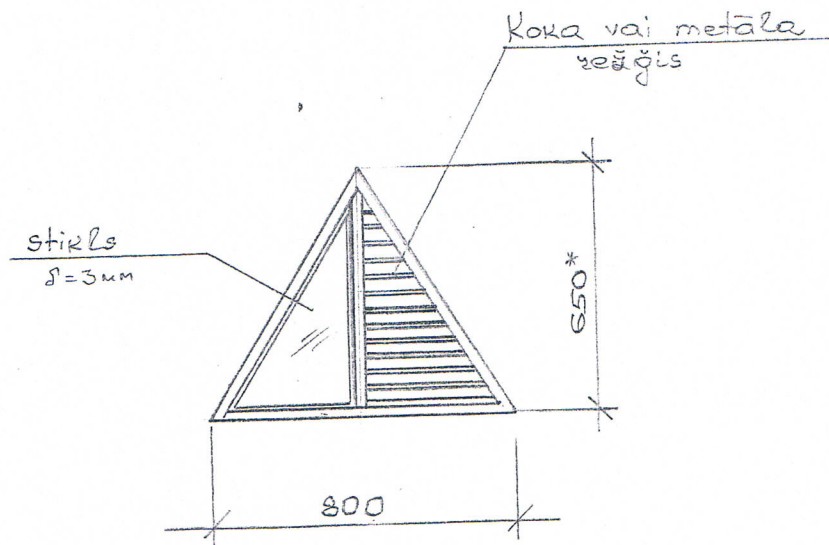

1. Vispārējās piezīmes skatīt lapu AR – 3.

2 * Ailes izmēri doti orientējoši. Pirms logu izgatavošanas visus izmērus precizēt, uzmērot katru aili.

Amats	Uzvārds	Paraksts	Datums	Būve Dzīvojamās mājas spāru jumta seguma nomainīšanai 18.novembra ielā 35, Daugavpilī.			
Izpildsdir.	V.Dedele			Pasūtītājs SIA „DDzKSU”			
RTD vadīt.	V.Ragele		28.06.13	Lapas			
Inženiere	N.Roslyak		28.06.13	Nosaukums Bēniņu logs BL-1.			
				Objekta Reģistrācijas Nr.			2013
Inv.Nr.				Proj.stadija TP	Marka AR	Lapa 7	Mērogs 1:20
				Sertifikāts Nr. 20 - 482			