

Ēkas fasādes vienkāršotās renovācijas apliecinājuma karte

(aizpilda trijos eksemplāros, ja dokuments tiek iesniegts papīra formā)

Ieceres ierosinātājs
(pilnvarota persona) _____
(fiziskās personas vārds, uzvārds, personas kods, adrese, tālruna numurs vai
SIA "DDaPSM", reģ. Nr. 41503002485, Līpājas ielā 21, Daugavpils, +65407260
juridiskās personas nosaukums, reģistrācijas numurs, adrese, tālruna numurs)

1. Objekts Darbojamās mājas spāru jumta remonts

2. Būves kadastra apzīmējums 0500 019 0303

3. Adrese Augstā ielā 4, Daugavpils

4. Objekta īpašnieks vai
Pilnvarota persona _____

(fiziskās personas vārds, uzvārds, personas kods, adrese, tālruna numurs vai
SIA "DDaPSM", reģ. Nr. 41503002485, Līpājas ielā 21, Daugavpils, +65407260
juridiskās personas nosaukums, reģistrācijas numurs, adrese, tālruna numurs)

5. Īpašuma tiesības apliecinājoši dokumenti Notiprinājuma uzraksts

I. Ieceres dokumentācija

6. Paredzēto darbu veids – fasādes apdares renovācijas/fasādes siltināšana/jumta siltināšana/ jumta
seguma nomaina ^{remonts} /logu nomaiņa (vajadzīgo pasvītrot)

7. Atbildīgais projektētājs Nadezhda Roslyak

(vārds, uzvārds)
Sert. Nr. 20-482, derīgs līdz 15.12.2015
(sertifikāta numurs un derīguma termiņš)

8. Arhitekts ** _____

(vārds, uzvārds)

(sertifikāta numurs un derīguma termiņš)

9. Būvinženieris ** _____

(vārds, uzvārds)

(sertifikāta numurs un derīguma termiņš)

10. Projektētāja apliecinājums

Risinājumi atbilst būvniecību reglamentējošajiem normatīvajiem aktiem un vietējās pašvaldības saistošajiem noteikumiem.
Veicamās izmaiņas un pārbūves neskar kopīpašuma domājamās daļas un funkcionāli ar visas ēkas ekspluatāciju saistītās inženierkomunikācijas (inženiertīklu stāvvadus).
Risinājumi neskar ēkas esošās konstrukcijas un neietekmēs tās noturību.

Atbildīgais projektētājs

(paraksts***)

(datums***)

Arhitekts **

(paraksts***)

(datums***)

Būvinženieris **

(paraksts***)

(datums***)

Pielikumā:

Paskaidrojuma raksts uz 1 lapām
Dokumentu saraksts uz 14 lapām
Būvprakses sertifikāts - 1 lpp.
Dzīvokļu īpašnieku nespējamības protokols - 4 lpp.
Foto - 4 lpp.
Grafisko lapu saraksts uz 4 lapām
AR-1 Ģimta plāns, AR-2 Bēniņu plāns, AR-3 Spēļu plāns, AR-4 Koka laipas plāns, AR-5 Grūdzums 1-1, AR-6 Parnītes mēzģis, Kozes mēzģis, AR-7 Bēniņu logs BL-1

11. Ieceres ierosinātāja apliecinājums

Pievienotie īpašuma apliecinājuma dokumenti (kopijas) ir autentiski, patiesi un pilnīgi, attiecībā uz objektu nav nekādu apgrūtinājumu, aizliegumu vai strīdu.
Apņemoties īstenot fasādes siltināšanu/jumta siltināšanu/fasādes renovāciju logu nomainītu (vajadzīgo pasvītrot) atbilstoši izstrādātajai ieceres dokumentācijai.

Ieceres ierosinātājs

SIA "Daugavpils Dzīvokļu un komunālās apsaimniekošanas pārvalde"
(vārds, uzvārds, paraksts)
Izpilddirektore V. Dedele
2013. g. 03. 06

(datums***)

12. Būvvaldes lēmums

13. Nosūtīts pamatots būvvaldes atteikums
Vēstule Nr. 144

Būvvaldes atbildīgā amatpersona

(amats, vārds, uzvārds, paraksts***)

(datums***)

(datums***)

SASKAŅOTS

Daugavpils pilsētas domes
Pilsētplānošanas un būvniecības departaments
galvenā arhitekte

Inga Ancāne

2013. g. 05.



II. Būvdarbi

14. Pasūtītāja iesniegtie dokumenti, uzsākot būvdarbus

Uzsākot būvdarbus, saskaņā ar ieceres dokumentāciju iesniedzu (vajadzīgo atzīmēt):

14.1. apdrošinātāja izsniegtu būvuzņēmēja (būvētāja) civiltiesiskās atbildības obligātās apdrošināšanas polises kopiju;

14.2. ja saskaņā ar normatīvajiem aktiem būvobjektam nepieciešama būvuzraudzība, līguma kopiju par būvuzraudzību;

14.3. būvuzrauga saistību rakstu;

14.4. atbildīgā būvdarbu vadītāja saistību rakstu;

14.5. _____

Būvuzņēmējs/būvētājs _____

(fiziskās personas vārds, uzvārds, personas kods, adrese, tālruna numurs vai

juridiskās personas nosaukums, reģistrācijas numurs, būvkomersanta reģistrācijas numurs adrese, tālruna numurs)

Ieceres ierosinātājs _____

(paraksts *** un tā atšifrējums)

(datums ***)

15. Būvvaldes amatpersonas atzīme par dokumentu saņemšanu

Būvvaldes atbildīgā amatpersona _____

(amats, paraksts *** un tā atšifrējums)

(datums ***)

III. Būvdarbu pabeigšana

16. Pasūtītāja informācija par būvdarbu pabeigšanu.
Iesniedzu būvvaldē segto darbu pieņemšanas akta un parakstīto darbu izpildes aktu kopijas:

Ieceres ierosinātājs

_____ (paraksts *** un tā atšifrējums)

_____ (datums ***)

17. Būvdarbu pārbaude

Apsekota būve dabā un konstatēts, ka būvdarbi veikti ieceres dokumentācijā norādītajā apjomā atbilstoši vietējās pašvaldības saistošajiem noteikumiem.


Būvvaldes atbildīgā amatpersona

_____ (amats, paraksts *** un tā atšifrējums)

_____ (datums ***)

Piezīmes.

1. * Pasūtītājs katru apliecinājuma kartes daļu iesniedz atsevišķi – izstrādājot ieceres dokumentāciju, uzsākot būvdarbus un tos pabeidzot. Atkarībā no ieceres būvvaldē var vienkāršot apliecinājuma kartes veidlapu.
2. ** Saskaņā ar Ministru kabineta 1997.gada 1.aprīļa noteikumu Nr.112 „Vispārīgie būvnoteikumi”
- 3.2.¹ apakšnodalās 40.⁶ punktu papildus pieaicinātie būvniecības speciālisti _____

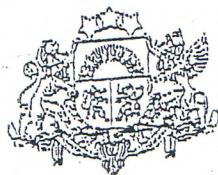

LBS-S3-176

LBS

LATVIJAS BŪVINŽENIERU SAVIENĪBAS
BŪVniecības speciālistu sertifikācijas institūcijas

BŪVPRAKSES SERTIFIKĀTS

Nr. 20-482

~~NADEZHDA ROSLYAK~~

PK 270952-10246

Izdots saskaņā ar Latvijas Būvinženeru savienības Būvniecības speciālistu
sertifikācijas institūcijas

2010. gada 15. decembra lēmumu Nr. 312,
par pastāvīgās prakses tiesībām būvniecībā sekojošās atļautajās darbības jomās:

Derīgs

Ir spēkā

- ēku konstrukciju projektēšanā

līdz 15.12.2015. kopš 18.12.1995.

Sertifikāts izsniegts atbilstoši LBS BSSI 2010. g. 10. februāra Nolikumam
"Par būvniecības speciālistu sertifikāciju".

Sertifikāta saņēmējs apņēmis savā darbībā ievērot Latvijas Republikas likumus
un pastāvošos būvniecības normatīvus, kā arī Būvspeciālistu ētikas kodeksu.

LBS BSSI galvenais administratīvais



Mārtiņš Straume



LATVIJAS REPUBLIKA

DAUGAVPILS PILSĒTĀ

Augstā ielā Nr.4

Zemes kadastra Nr.0500-019-0303

ZEMES ROBEŽU PLĀNS

Robežas noteiktas atbilstoši Daugavpils pilsētas Domes 1998.gada 22.aprīļa
pasūtījumam Nr.177

Robežu plāns sastādīts mērogā M1:500 pēc 1998.gada uzmērīšanas materiāliem.

Zemes kopplatība ir 2034 kv.m.


Zemes īpašums reģistrēts LR Latgales apgabaltiesas Daugavpils zemesgrāmatu
nodaļas Daugavpils pilsētas zemesgrāmatu

1998. gada 27. novembrī

Nodalījuma (folijas) Nr. 2709

Zemesgrāmatu nodaļas tiesnesis

A. Skrinda

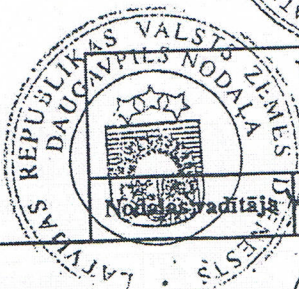

VALSTS ZEMES DIENESTS

Daugavpils nodaļa

M.Sokolova

15.07.98

Nostiprinājuma uzraksts

Daugavpils zemesgrāmatu nodaļas tiesnesis Ludmila Guseva 1998.gada

27.novembrī nolēma:

Nekustamam īpašumam

Daugavpils pilsēta, Augstā iela 4

Apzīmējums kadastrā: 0500- 019- 0303

Daugavpils pilsētas zemesgrāmatas nodalījumā Nr. 2799 ierakstīt sekojošus pantus:

pantus:


I.daļa 1. iedaļa			
Ieraksta Nr.	Nekustams īpašums, servitūti un reālnastas	Platība, lielums	
1.	Zemes gabals ar kadastra numuru 0500- 019- 0303.	2034 kvm	
2.	Uz zemes gabala atrodas viena trīsstāvu dzīvojamā māja ar 12 dzīvokļiem, pagrabu un divas palīgceltnes.		
II.daļa 1. iedaļa			
Ieraksta Nr.	Īpašnieks, dzimšanas gads, vieta, personas/nodokļu maksātāja kods, tiesību pamats	Domājamā daļa	Summa, par kādu iegūts īpašums(Ls)
1.	Īpašnieks: DAUGAVPILS PILSĒTAS PAŠVALDĪBA, nodokļu maksātāja kods 90000077325.	1	
2.	Īpašuma tiesības nostiprinātas uz piekrītošo zemi ar kadastrālo vērtību Ls.1170,-.		
3.	Īpašuma tiesības nostiprinātas uz ēkām kopvērtībā Ls.15605,-.		
4.	Pamats: Daugavpils pilsētas domes 1998. gada 27. augusta ēmums Nr.563, 1998. gada 18. jūnija zvērināta revidenta apliecināta izziņa Nr.2-13/703, 1998. gada 3. novembra uzziņa par nekustamo īpašumu Nr.2-13/1487.		
III.daļa 1. iedaļa			
Ieraksta Nr.	Lietu tiesības, kas apgrūtina nekustamu īpašumu	Platība, lielums	
1.	Atzīme - Daugavpils pilsētas pašvaldības uzņēmuma "Siltumtīkli" siltumtrase.	45 m	
2.	Atzīme - Austrumu elektrisko tīklu elektrokabelis.	51 m	

Žurnāla Nr. 3248

Lēmuma datums: 27.11.1998

Kancelejas nodeva Ls 16.10 samaksāta

Zemesgrāmatu nodaļas tiesnesis


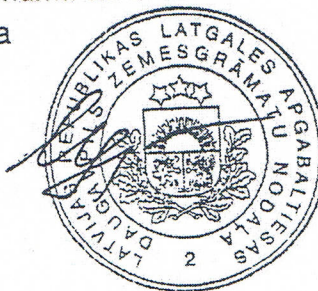


Ludmila Guseva

ROBEŽPUNKTU KOORDINĀTAS

ZEMES IZVIETOJUMA SHĒMA

Nr.	X	Y
84	194431.22	660097.38
85	194396.22	660129.65
86	194367.35	660102.96
87	194369.12	660078.11
88	194372.28	660078.05
89	194382.84	660072.09
76	194386.21	660074.84
75	194390.55	660078.22
74	194392.97	660079.04
73	194400.37	660080.03
72	194404.06	660082.25
71	194409.22	660085.30
70	194411.37	660086.57
69	194414.98	660088.91
68	194425.43	660093.51

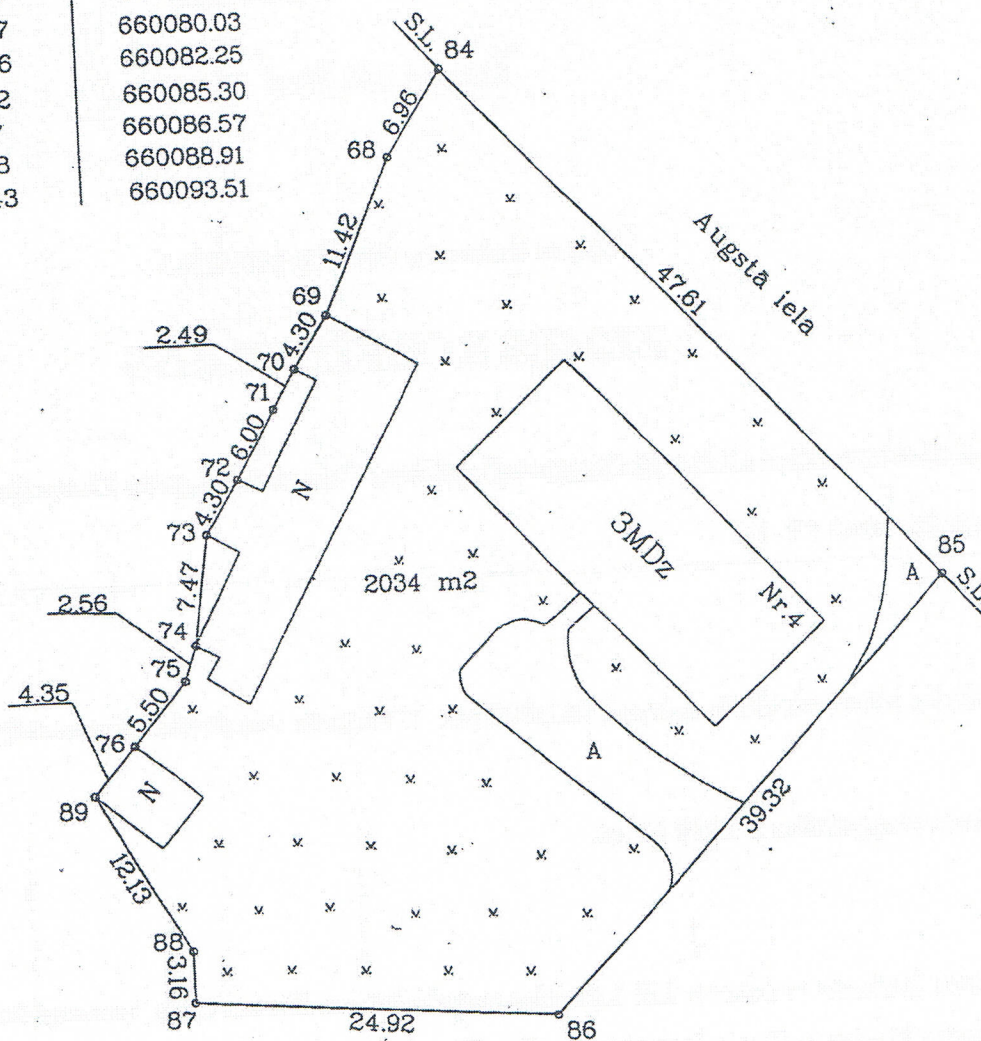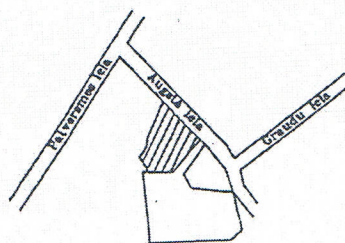

Latvijas koordinātu 1992.gada sistēmā
Mēroga koeficients :0.999912
Mērogs 1:500

LR VZD Daugavpils nodaļa

14 -07- 1998

KADASTRA DAĻA

VZD Daugavpils nodaļas
Mērniecības birojs


Biroja vadītājs	<i>[Signature]</i>	D.Kratkrāmelis	30.05.98.
Mērniece	<i>[Signature]</i>	A.Sostars	12.05.98.
Planu zīmēja	<i>[Signature]</i>	A.Sostars	24.05.98.




Augstā ielā 4



Augstā ielā 4

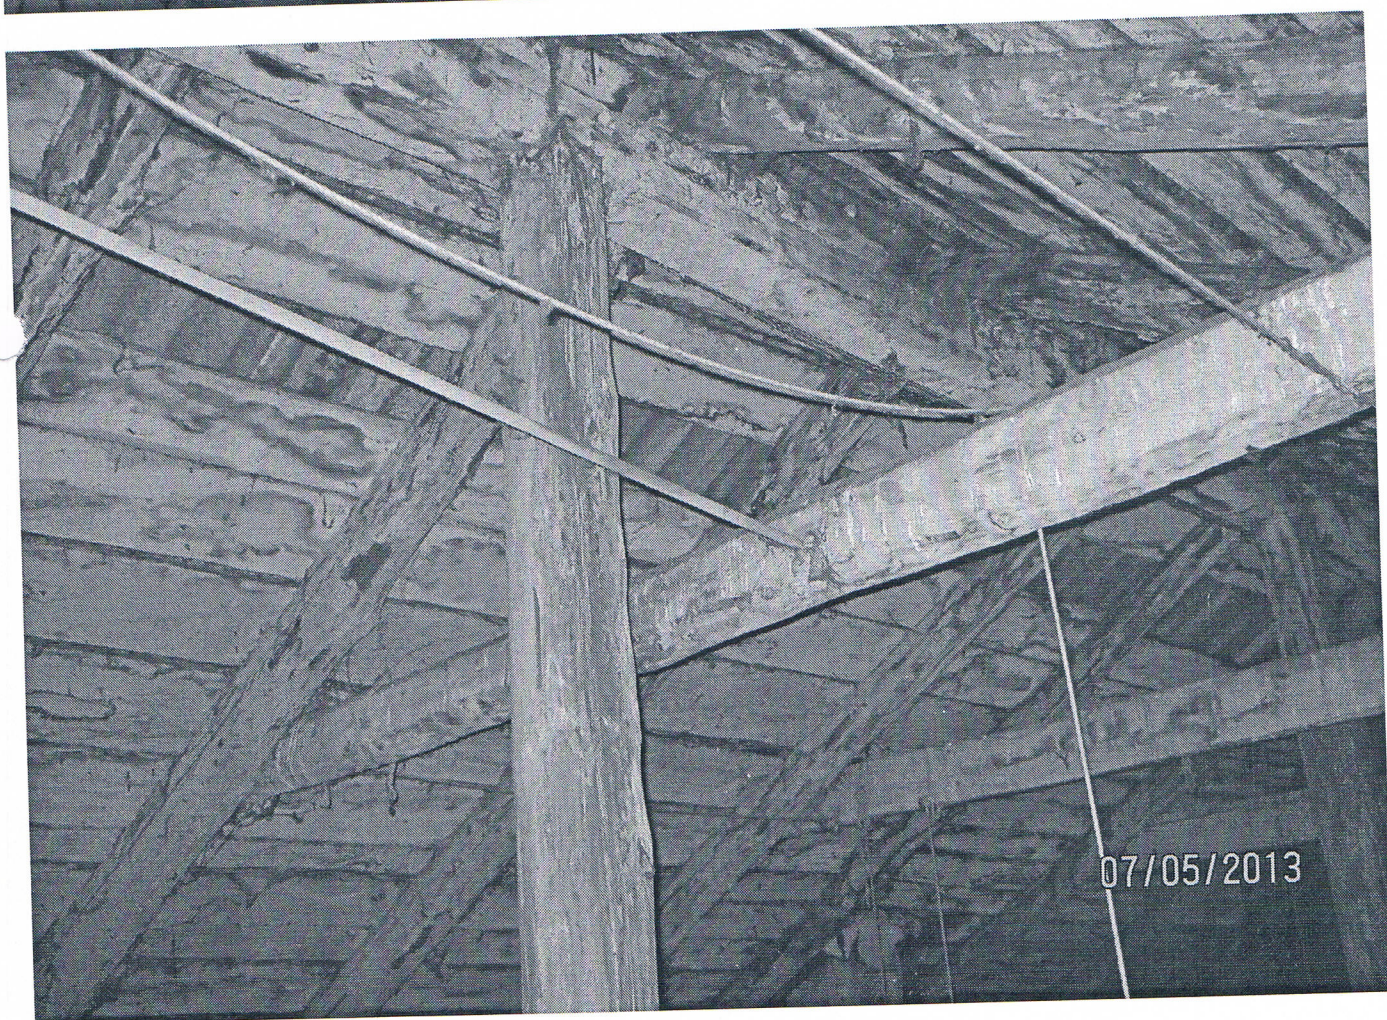

Augstā ielā 4

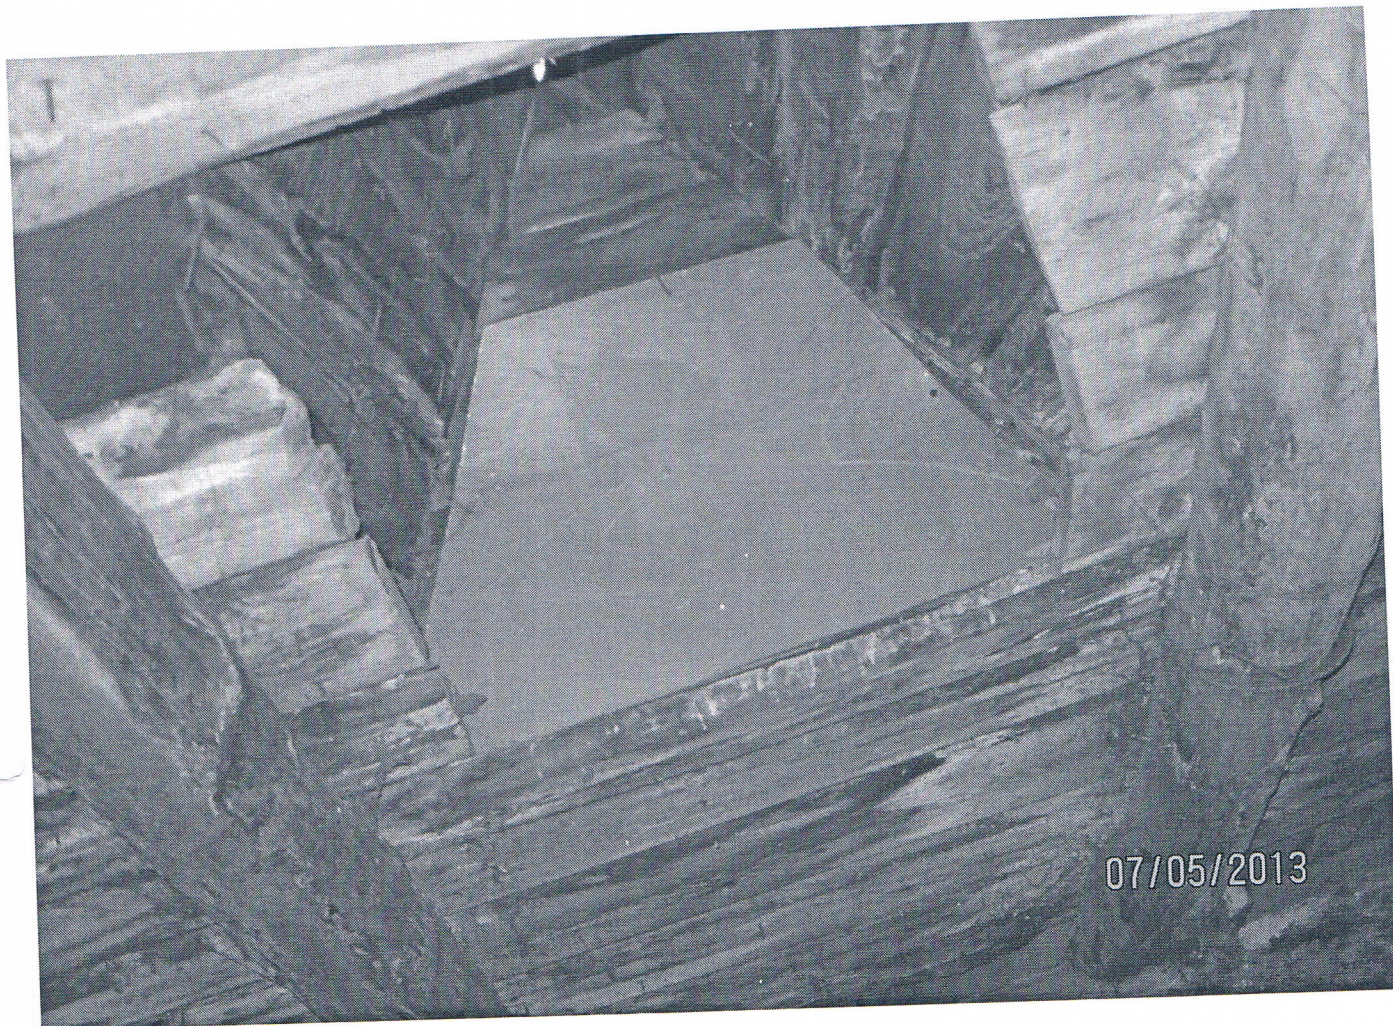

Augstā ielā 4

Paskaidrojuma raksts

Sakarā ar dzīvojamās mājas Augsta ielā 4 kopsapulces lēmumu, tiks izpildīts esošās dzīvojamās mājas spāru jumta remonts. Dzīvojamā māja ir 3-stāvu. Remonta laikā latojums daļa tiks demontēts, pēc tam tiks izpildīts jumta pārsegums no „EUROFAL” loksnēm pa jauno latojumu. Jumta uzbūvēšanu skatīt lapās AR – 1 – AR – 7. Siltumapgādes cauruļvadus no bēniņu puses ir nepieciešams siltināt, kā arī gar apkures cauruļvadiem un pie jumta logiem izveidot koka laipas. Projektā sniegt risinājumu par bēniņu pārseguma siltināšanu ar akmensvati „Paroc” vai analogu 200mm biezu.

„EUROFAL” loksnes tonis - pelēks.




N. Roslyak

M 1: 100

2013

Sertifikäts
Nr. 20 - 482

M 1: 100

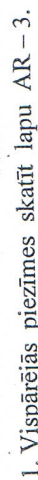


2. * - Izmērus precizēt uz vietas.
3. * Ailes izmēri doti orientējoši. Pirms logu izgatavošanas, visus izmērus precizēt, uzņemot katru aili.

Amats	Uzvārds	Paraksts	Datums	Būve Dzīvojamās mājas spāru jumta remonts Augusta iela 7, Daugavpils.			
Izpildīt.	V. Dedele			Pasūtītājs SIA „DDZKSU”			
RTD vadīt.	V. Rāgele			Lapas			
Inženiere	N. Rošļņak		03.06.12	Nosaukums Bēniņu plāns.			
				Objekta			
				Reģistrācijas Nr.			
				Proj. štadija			
				TP	Marka	Lapa	Mērogs
					AR	2	1:100
Inov. Nr.	2013						
	Sertifikāts Nr. 20 - 482						

Spāru plāns.

M 1: 100

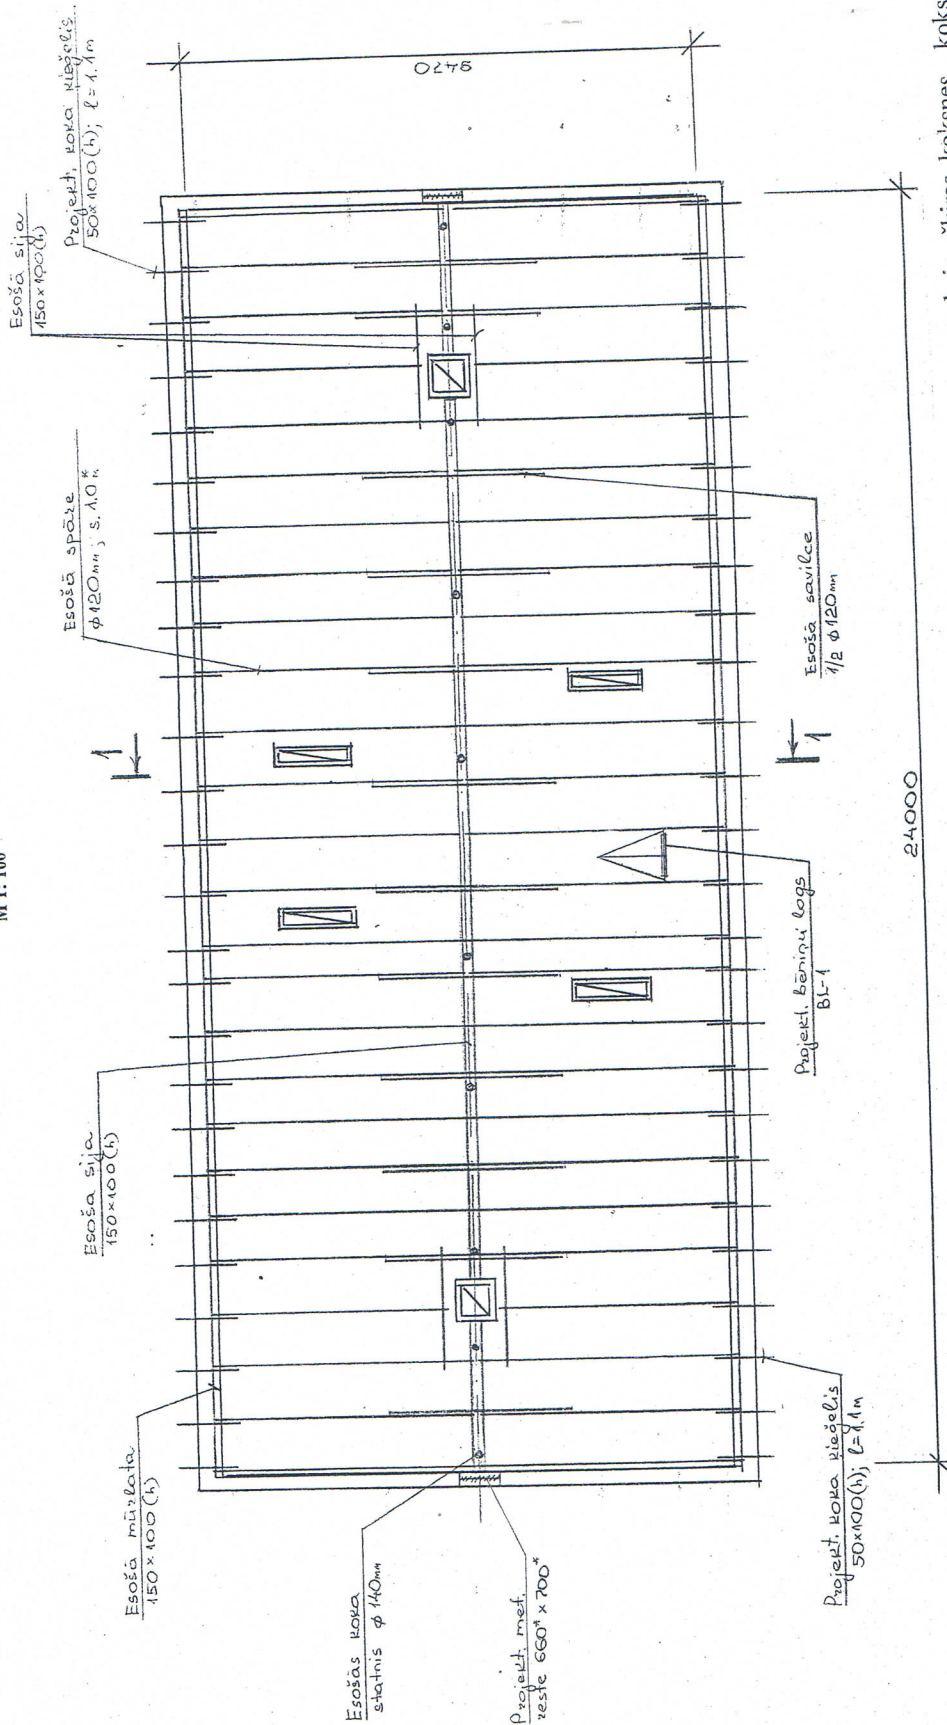

- 1.Koka konstrukcijas sagatavot no skuju šķiras koknes, koksne otras šķiras.
- 2.Visus koka elementus, kuri saskaras ar ķieģeļu mūri, betonu un metālu - aptīt ar papi vai ruberoīdu.
- 3.Visus koka elementus stiprināt savā starpā ar naglam un metāla skavām.
- 4.Jumta koka konstrukcijas apstrādāt ar ugunsdrošības līdzeklim.
- 5.Veicot remontdarbus bēniņos, nedrīkst sabojāt jumta nesošās konstrukcijas.
- 6.Darbu veikšanas laikā nepieciešams ievērot tehnoloģiskajā reglamentā izvirzītās prasības.

Amats		Paraksts	Datums	Būve Dzīvojamās mājas spāru jumta remonta Augusta ielā 4,	
Izpildīt.	V.Dedele			Daugavpils.	
RTD vadīt.	V.Ragele			Pasūtītājs SIA "DDZKSU"	
Inženiere	N.Roslyak			Lapas	
Inv.Nr.				Nosaukums Spāru plāns.	
				Objekta	
				Reģistrācijas Nr.	
				Proj.stadija	
				TP	
				Marka	
				Lapa	
				3	
				Mērogs	
				1:100	
				Sertifikāts	
				Nr. 20 - 482	
				2013	

M 1: 100




Griezum a – a.

- [illegible]

Amats	Paraksts	Datums	Būve Dzīvojamās mājas spēru jumta remonts Augsta iela 4, Daugavpils.			
Izpildīt.	V. Dedele		Pasūtītājs SIA „DDZKSU”			
RTD vadīt.	V. Ragle		Lapas			
Inženiere	N. Roslyak	03.06.12	Nosaukums Koka laipas plāns.			
			Objekta Reģistrācijas Nr.			
			Proj. studija TP	Marka A33	Lapa 4	Mērogs 1:100
Inv.Nr.	2013					
	Sertifikāts					

Esoša spāre $\phi 120\text{mm}$. S. - 1,0 m.


M 1: 50

 


1. Vispārējās piezīmes skatīt lapu AR-3.
- 2.* - Izmērus precizēt uz vietas.

						Bīvē Dzīvojamās mājas spēru jumta remonts ar ēģ.
Aamats	Uzvārds	Paraksts	Datums	Daugavpils.		
Izpildīt.	V. Dedele			Pasūtītājs SIA „DBZKSU”		
RTD vadīt.	V. Ragle			Lapas		
Inženiere	N. Roslyak		03.06.19	Nosaukums	Griezums 1 - I.	2013
				Objekta Reģistrācijas Nr.	Mērogs	Sertifikats
				Proj. standija TP	Lapa 5	Nr. 20 - 482
Inv.Nr.				Marka AR		

M 1:10

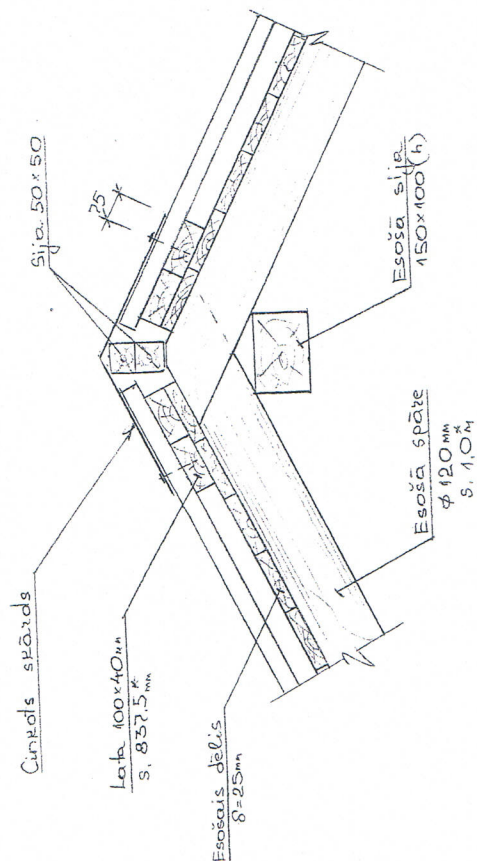


M 1: 10

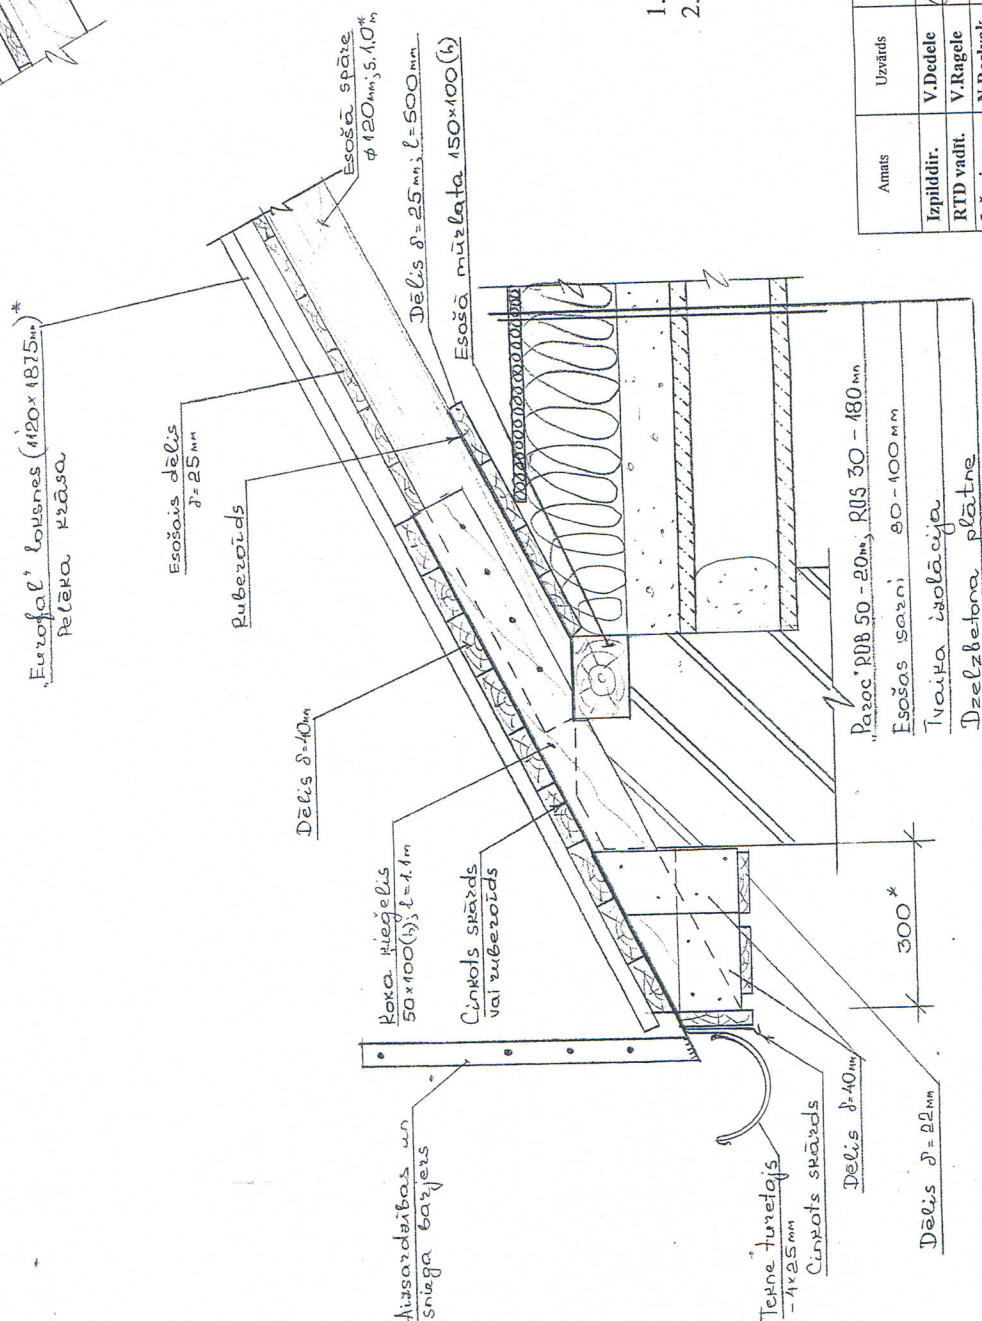

1. Vispārējās piezīmes skatīt lapu AR-3.
2. * - Izmērus precizēt uz vietas.

Amats	Uzvards	Paraksts	Datums	Būve	Dzīvojamās mājas sparu jumta remonts
Izpildīt.	V. Dedele			Pasūtītājs SIA „DDZKSU”	
RTD vadīt.	V. Rāgale			Lapas	
Inženiere	N. Rostlyak			Nosaukums	
				Karnīzes mezgls.	
				Objekta	2013
				Reģistrācijas Nr.	Sertifikāts
				Proj. stadija	Nr. 20 - 482
				TP	
Inv.Nr.				Lapa	Merģos 1:10
				AR	6

Bēniņu logs BL-1.

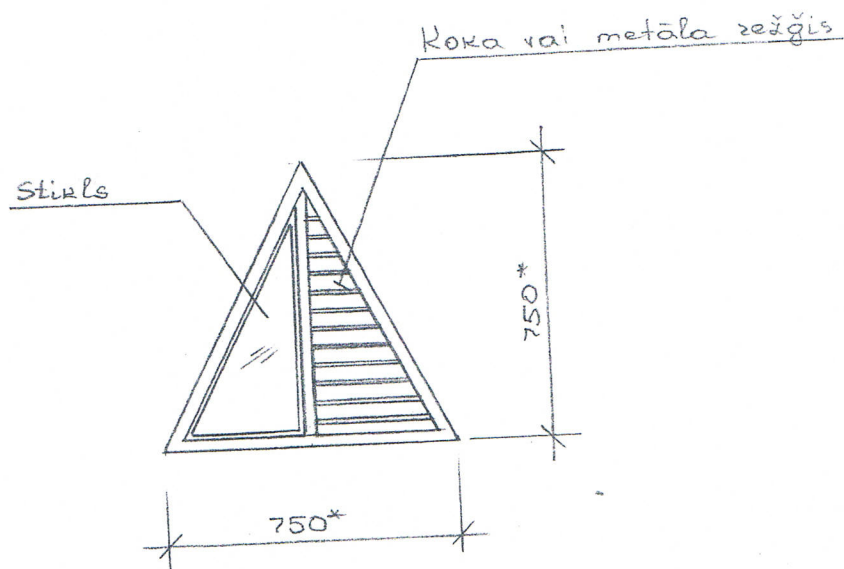

1. Vispārējās piezīmes skatīt lapu AR – 3.

2 * Ailes izmēri doti orientējoši. Pirms logu izgatavošanas visus izmērus precizēt, uzmērot katru aili.

Amats	Uzvārds	Paraksts	Datums	Būve Dzīvojamās mājas spāru jumta remonts Augsta ielā 4, Daugavpili.			
Izpildir.	V.Dedele			Pasūtītājs SIA „DDzKSU”			
RTD vadīt.	V.Ragele			Lapas			
Inženiere	N.Roslyak		03.06.12	Nosaukums Bēniņu logs BL-1.			
				Objekta Reģistrācijas Nr.			2013
Inv.Nr.				Proj.stadija TP	Marka AR	Lapa 7	Mērogs 1:20
							Sertifikāts Nr. 20 - 482