

**Tehniskais uzdevums tehniskā projekta izstrādāšanai
dzīvojamo māju Šaurā ielā 25, Šaurā ielā 27, Šaurā ielā 29
pieslēgšanai pilsētas lietus ūdens kanalizācijas tīkliem.**

1. Izstrādāt tehnisko projektu dzīvojamo māju Šaurā ielā 25, Šaurā ielā 27, Šaura ielā 29 pieslēgšanai pilsētas lietus ūdens kanalizācijas tīkliem.
2. Projektā paredzēt iekšpagalma lietus ūdens kanalizācijas tīklus;
3. Ārējo lietus ūdens kanalizācijas tīklu ieprojektēt un iebūvēt saskaņā ar DPPI „Komunālās saimniecības pārvalde” izsniegtajiem tehniskajiem noteikumiem Nr.4-12/83.
4. Projektu izstrādāt licencētai projektēšanas organizācijai vai speciālistam, saskaņā ar izsniegto tehnisko uzdevumu.
5. Projektu izstrādāt, ievērojot LR MK noteikumus, celtniecības normas un noteikumus.
6. Izstrādāt un izsniegt tāmes dokumentāciju.
7. Projektu saskaņot ar SIA „DDzKSU”.


Pielikumā: DPPI „Komunālās saimniecības pārvalde”
tehnisko noteikumu Nr.4-12/83 kopija uz 1 lpp.;
Zemes robežu plānu kopijas uz 3 lpp.

RTD vadītājs



N.Petkevičs

654-07273

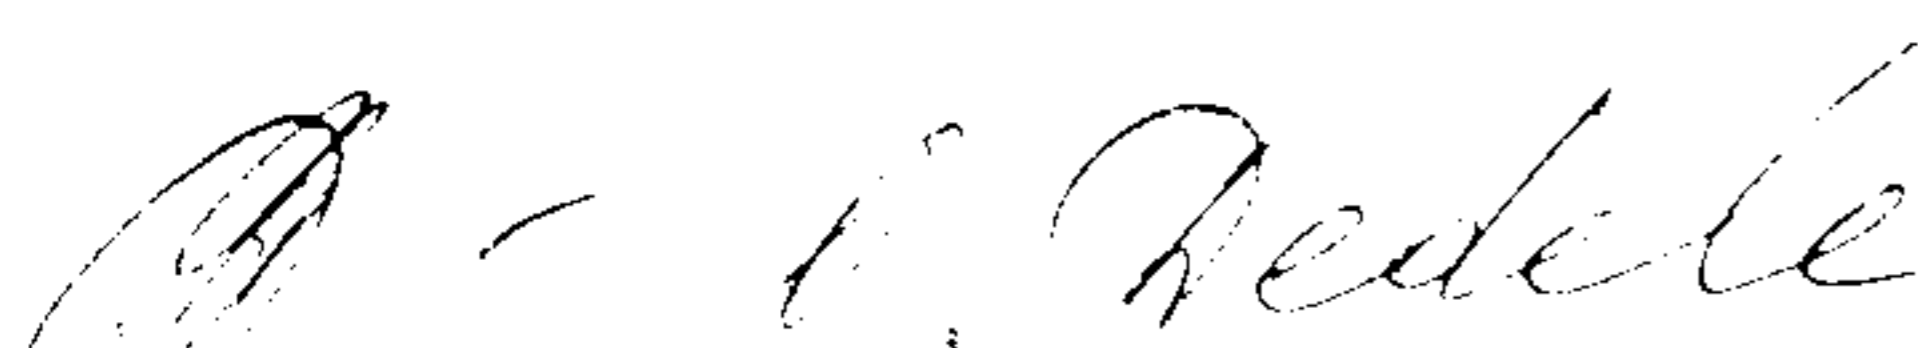
15. 10. 2013. g.



LATVIJAS REPUBLIKA

DAUGAVPILS PILSĒTĀ

Šaura ielā Nr.29

Zemes kadastra Nr.0500-005-1914

ZEMES ROBEŽU PLĀNS

Robežas noteiktas atbilstoši Daugavpils pilsētas Domes 1998.gada 16.marta pasūtījumam Nr.98-03/98

Robežu plāns sastādīts mērogā M1:1000 pēc 1998. gada uzmērīšanas materiāliem.



Zemes kopplatība ir 3562 kv.m.

Zemes īpašums reģistrēts LR Latgales apgabaltiesas Daugavpils zemesgrāmatu nodaļas Daugavpils pilsētas zemesgrāmatā

1998. gada 24. septembrī

Nodalījuma (folijas) Nr. 2640.

Zemesgrāmatu nodaļas tiesnesis: *A. Skrinda* A.Skrinda

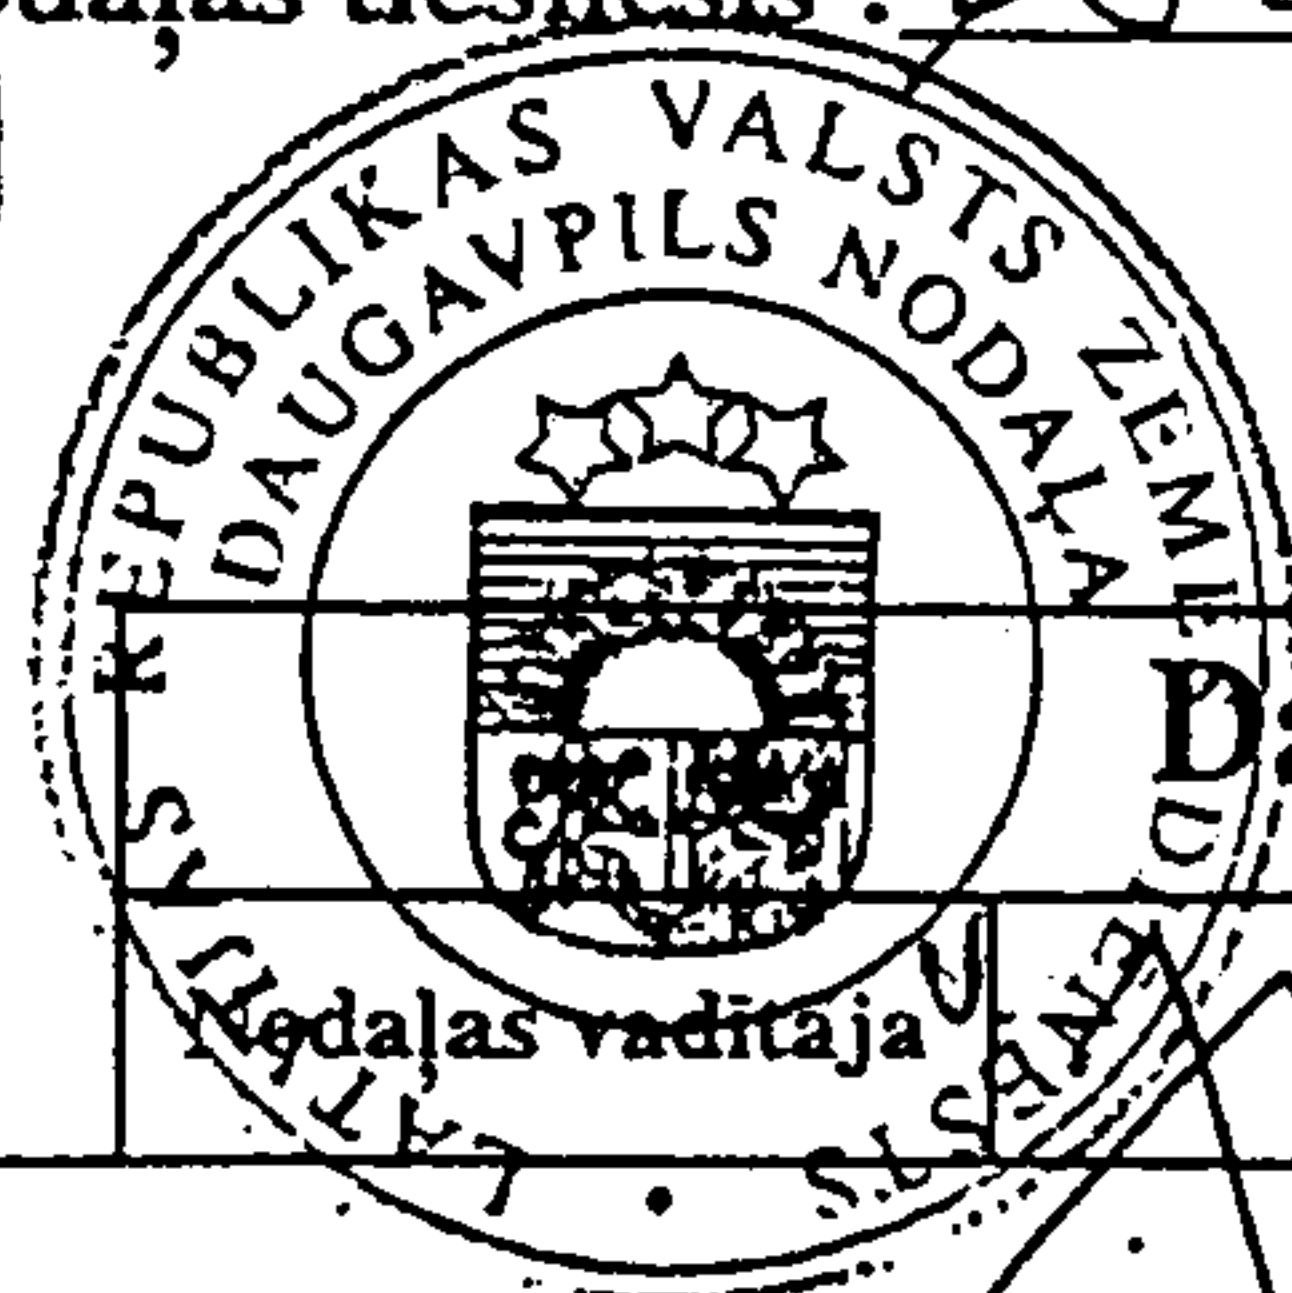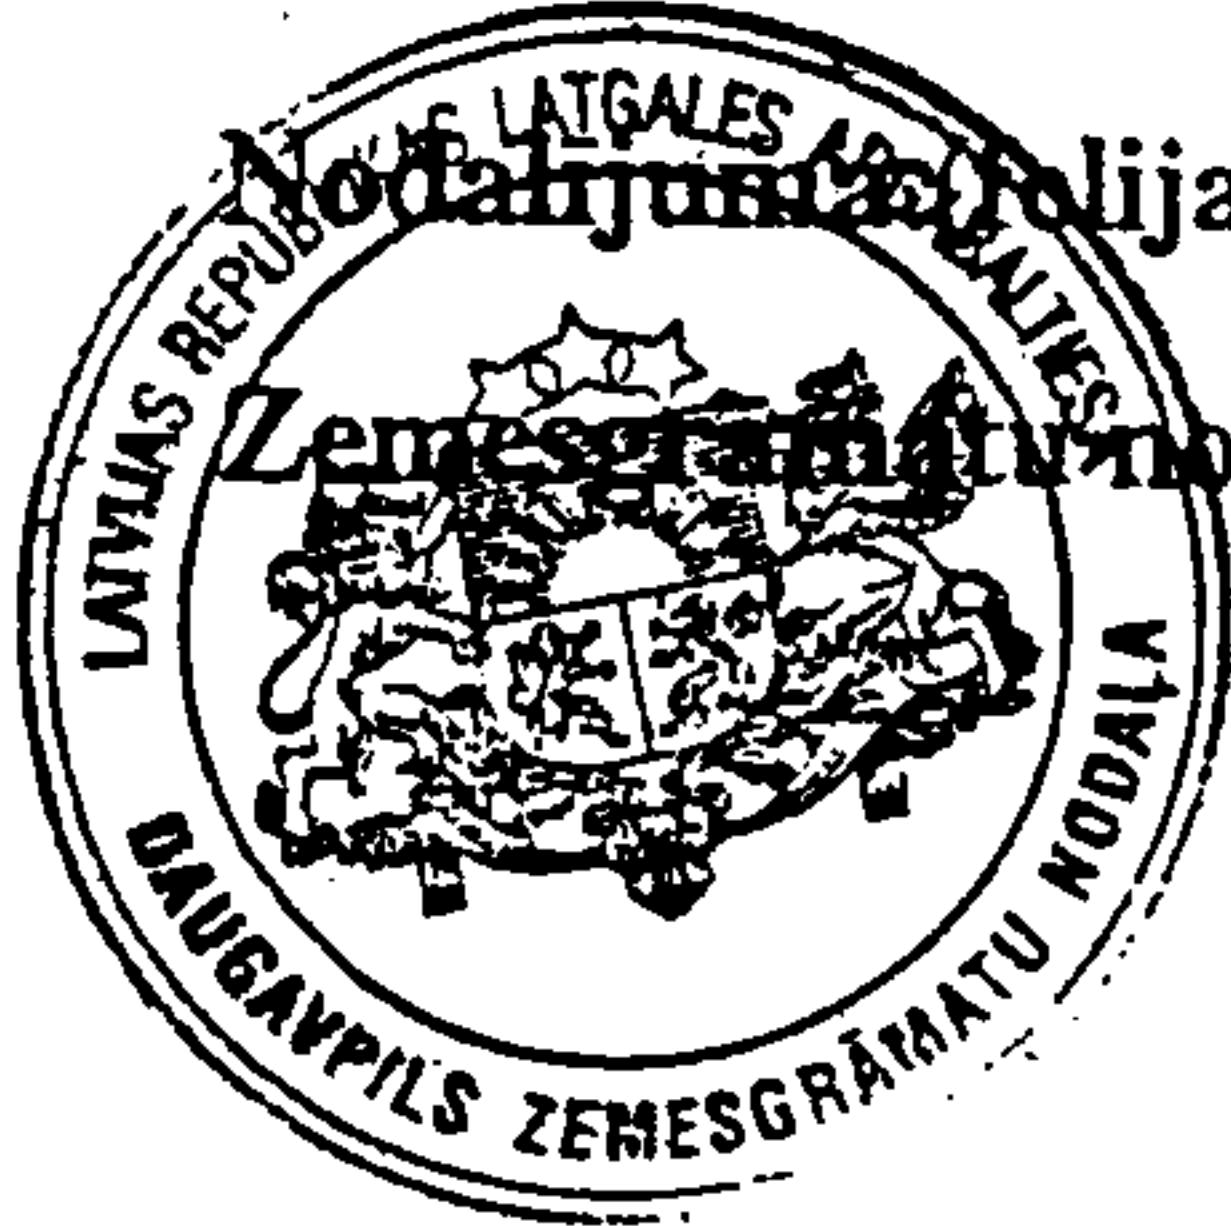

Daugavpils nodaļa

Nodaļas vadītāja



M.Sokolova

04.05.98

ROBEŽPUNKTU KOORDINĀTAS

ZEMES IZVIETOJUMA SHĒMA


Nr.	X	Y
55	197198.49	659210.53
56	197202.45	659242.05
20	197091.18	659259.29
19	197085.72	659227.36
50	197108.95	659224.24
57	197109.90	659230.46
58	197117.30	659229.33
47	197116.48	659223.23
46	197184.26	659212.73

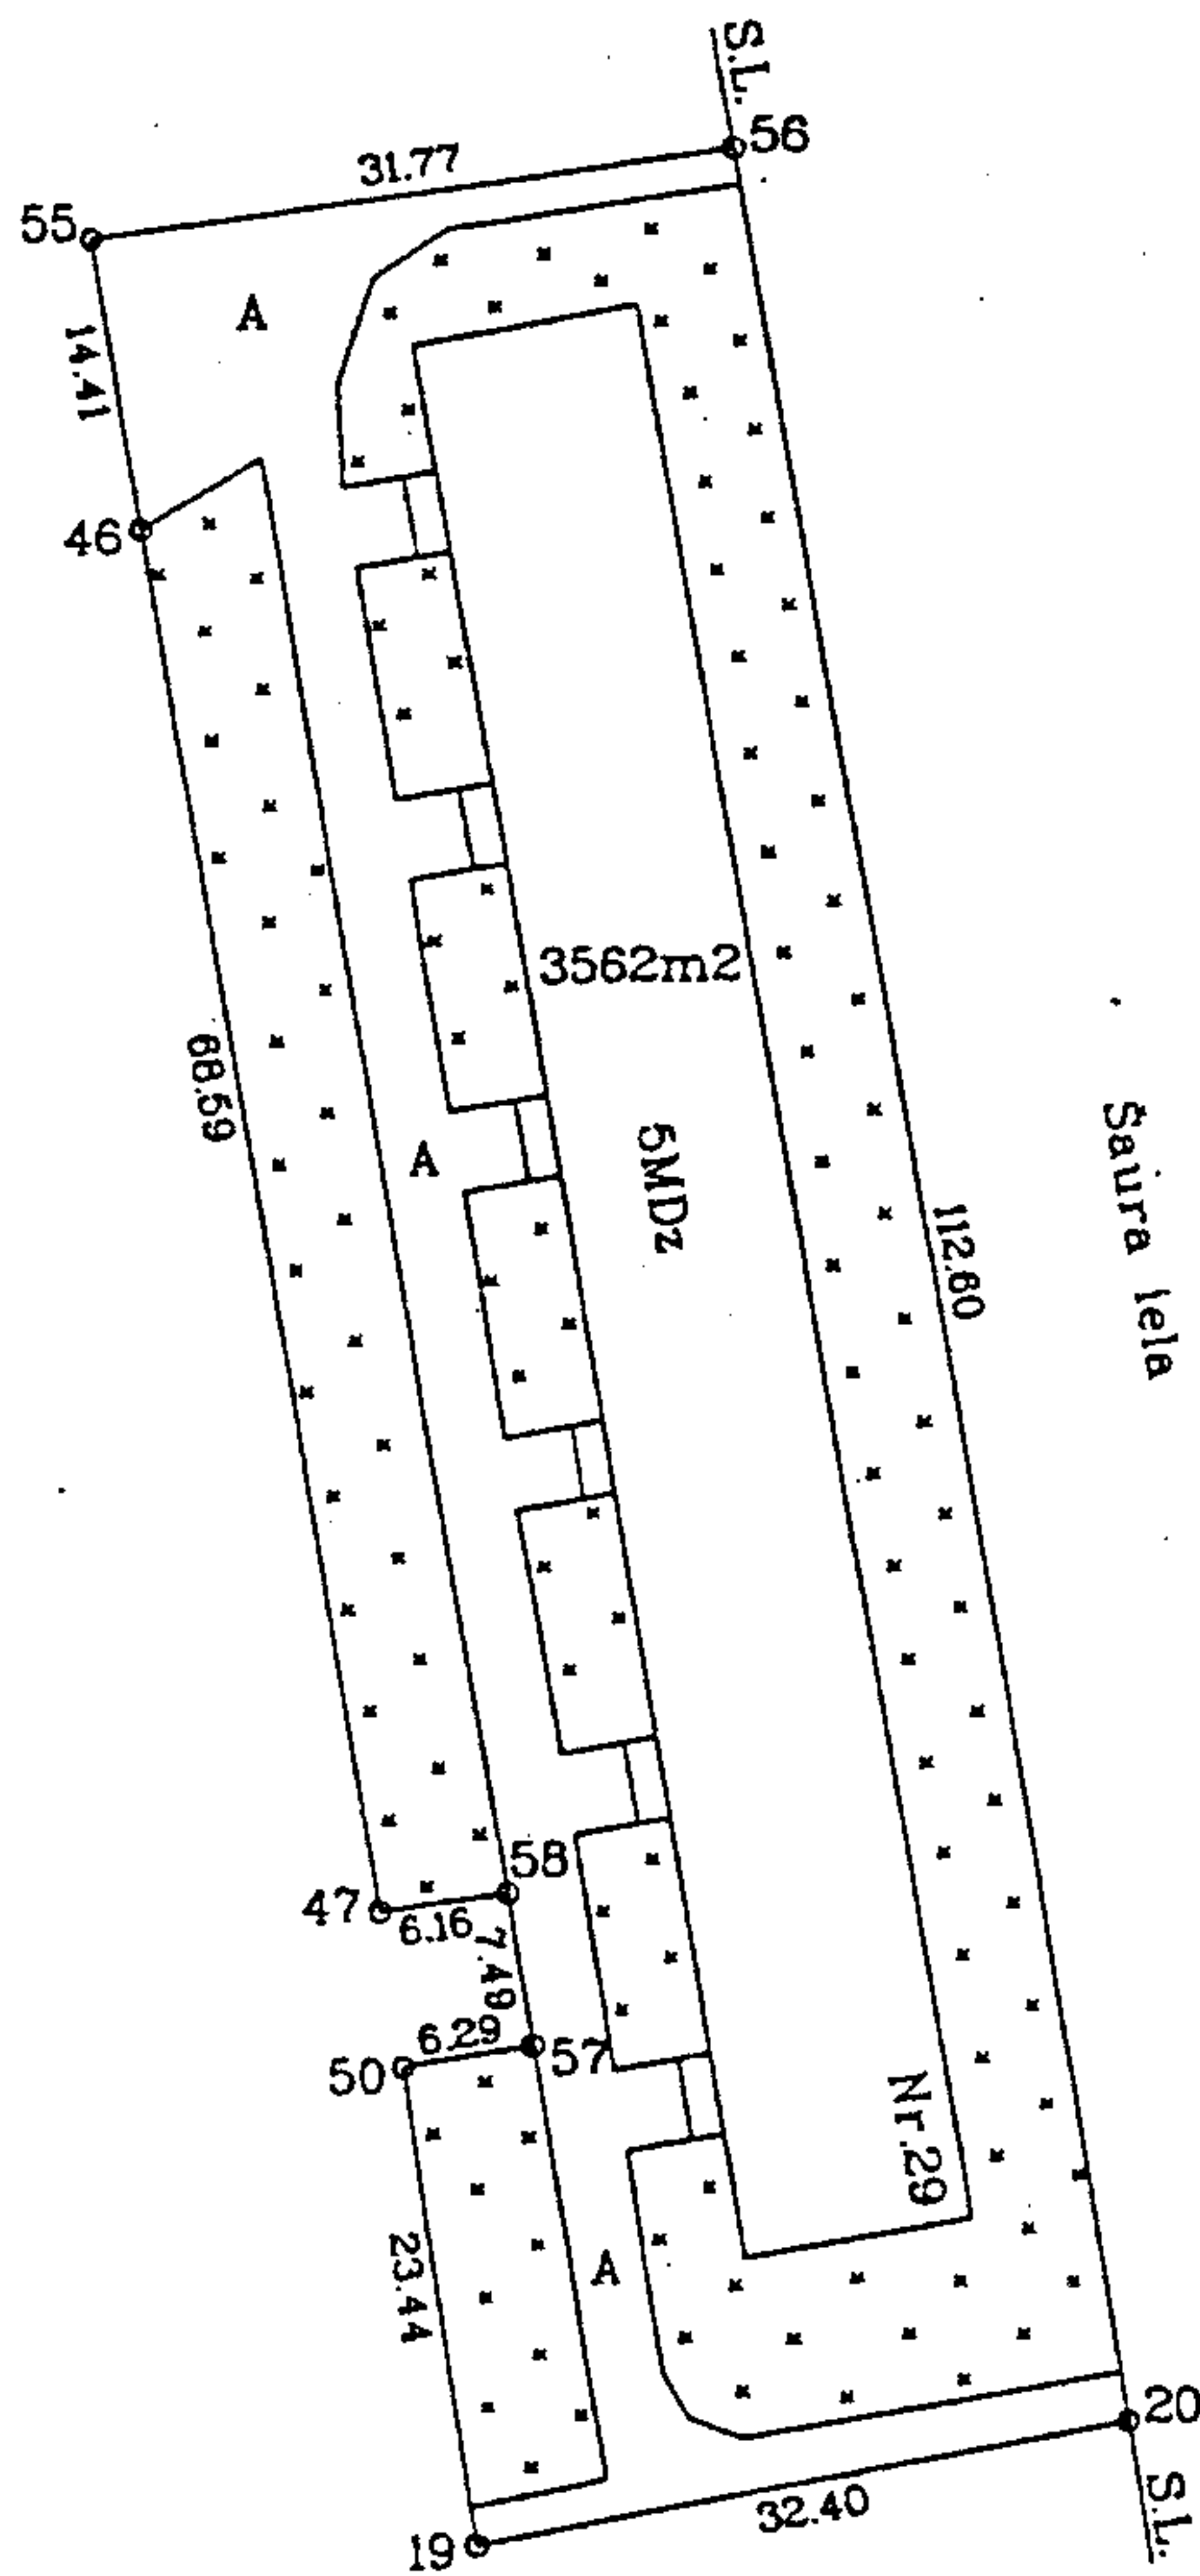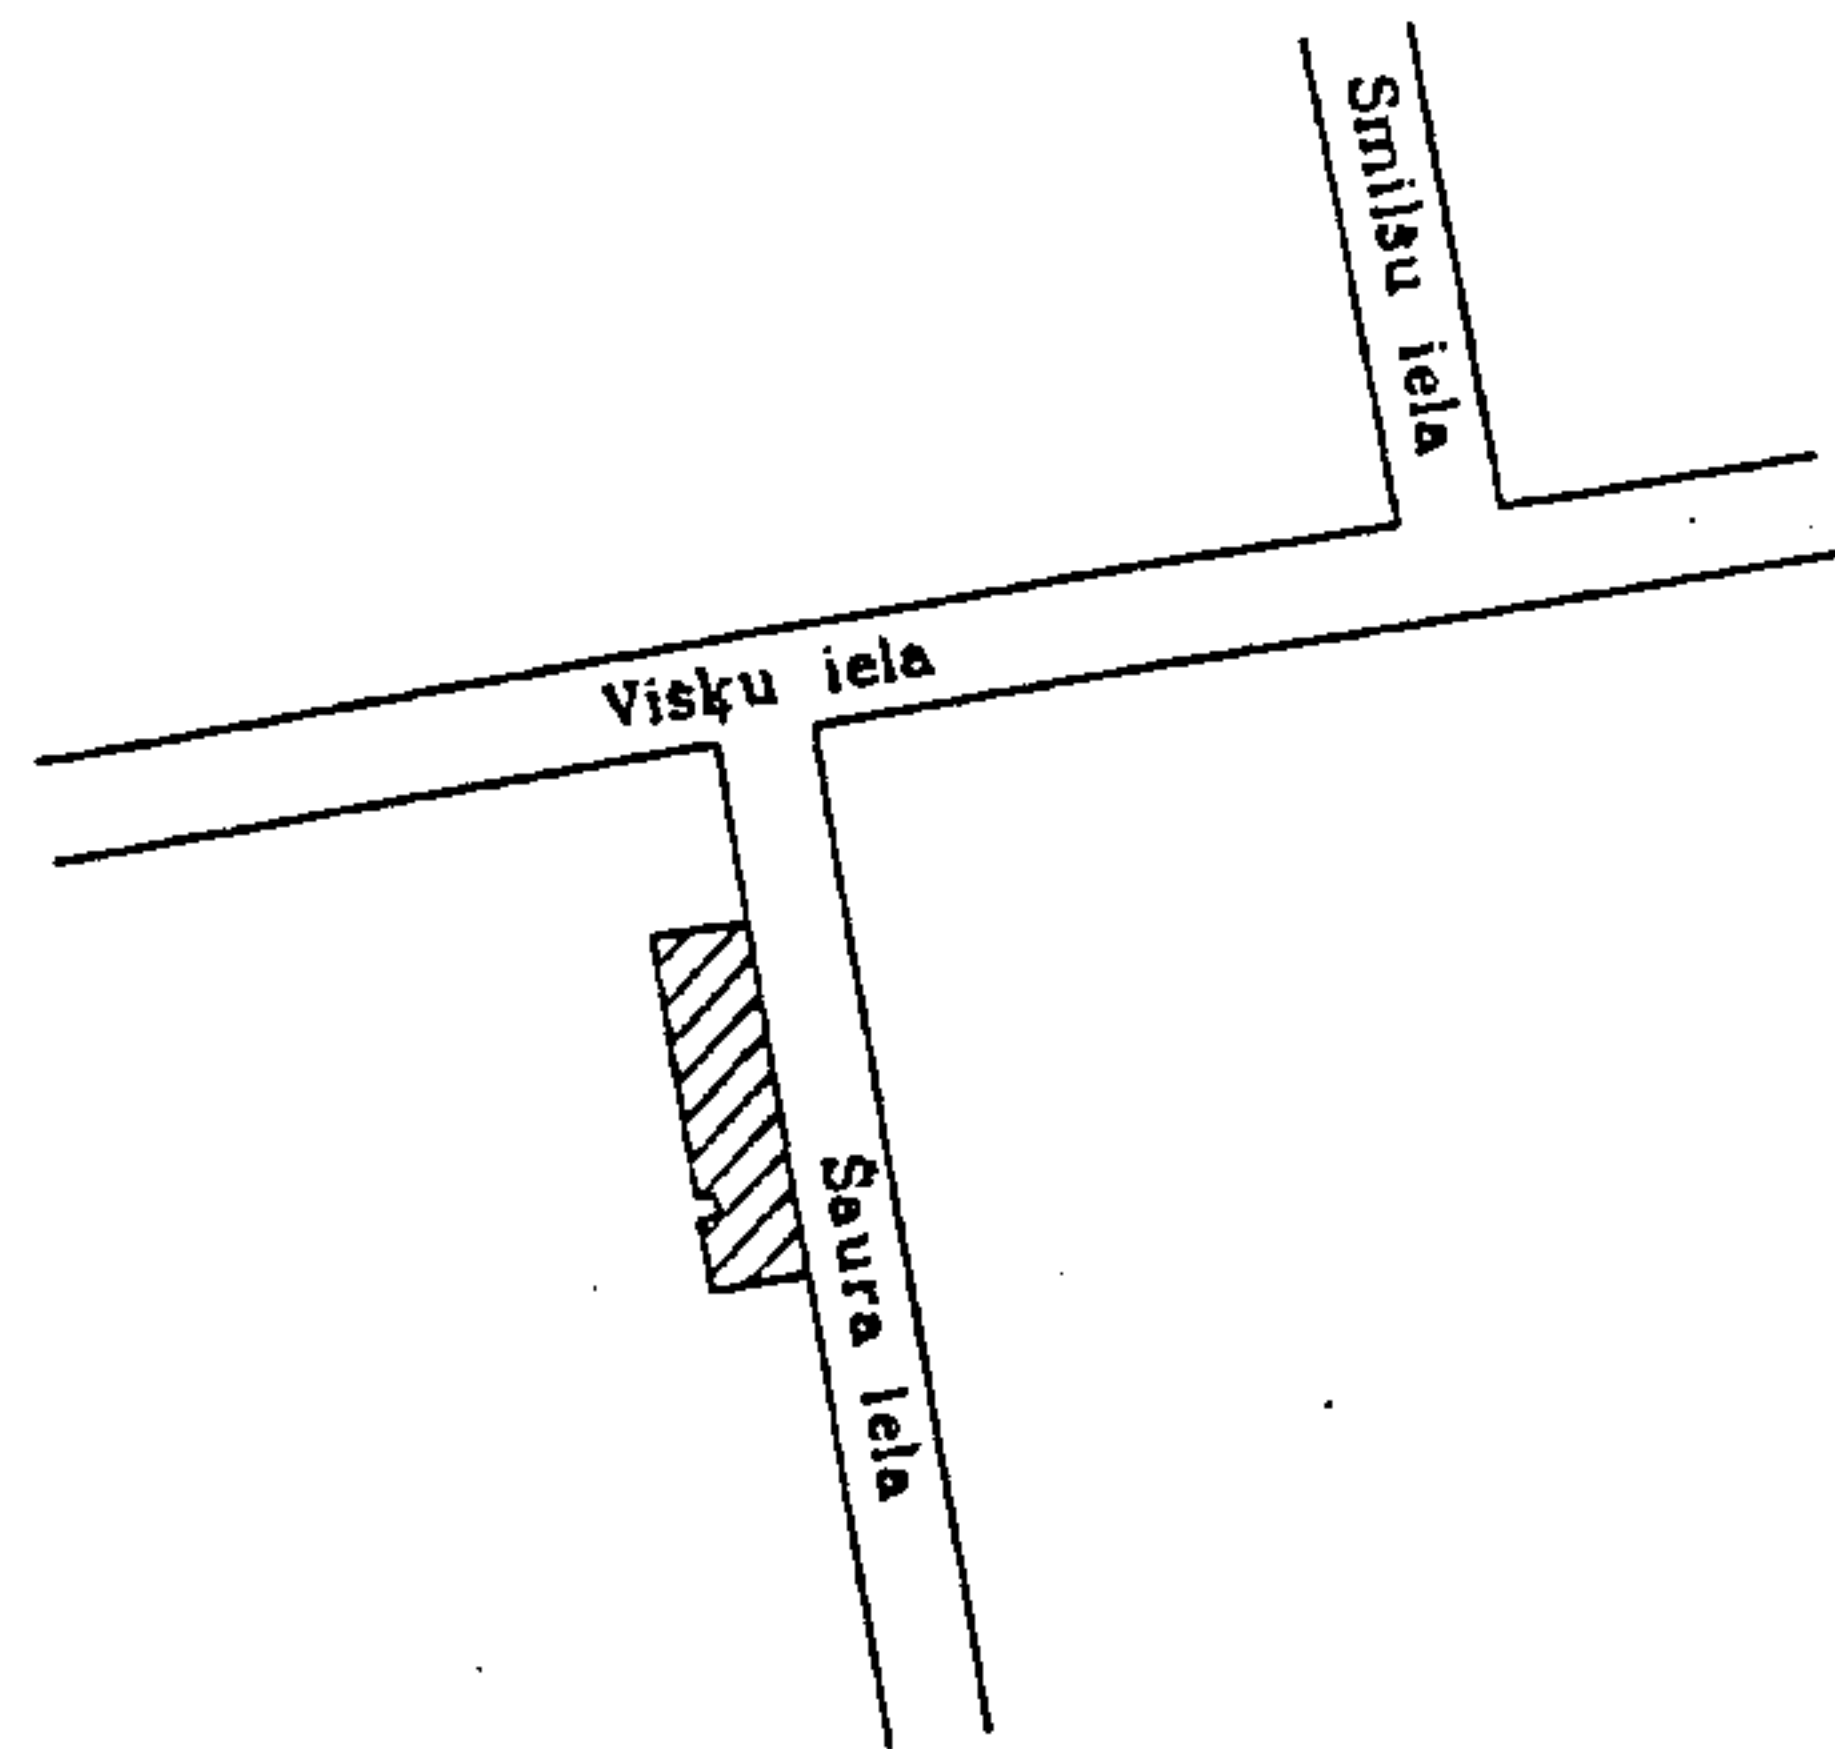

Latvijas koordinātu 1992.gada sistēmā
 Mēroga koeficients : 0.999911
 Mērogs 1:1000

VZD Daugavpils nodaļa
 04-03-1998
 KADASTRA DAĻA

VZD Daugavpils nodaļas Mērniecības birojs			
Biroja vadītājs	<i>[Signature]</i>	D.Krutkrāmelis	16.04.98.
Mērniece	<i>[Signature]</i>	A.Kuzmins	25.03.98.
Plānu zīmēja	<i>[Signature]</i>	J.Puntaka	03.04.98.

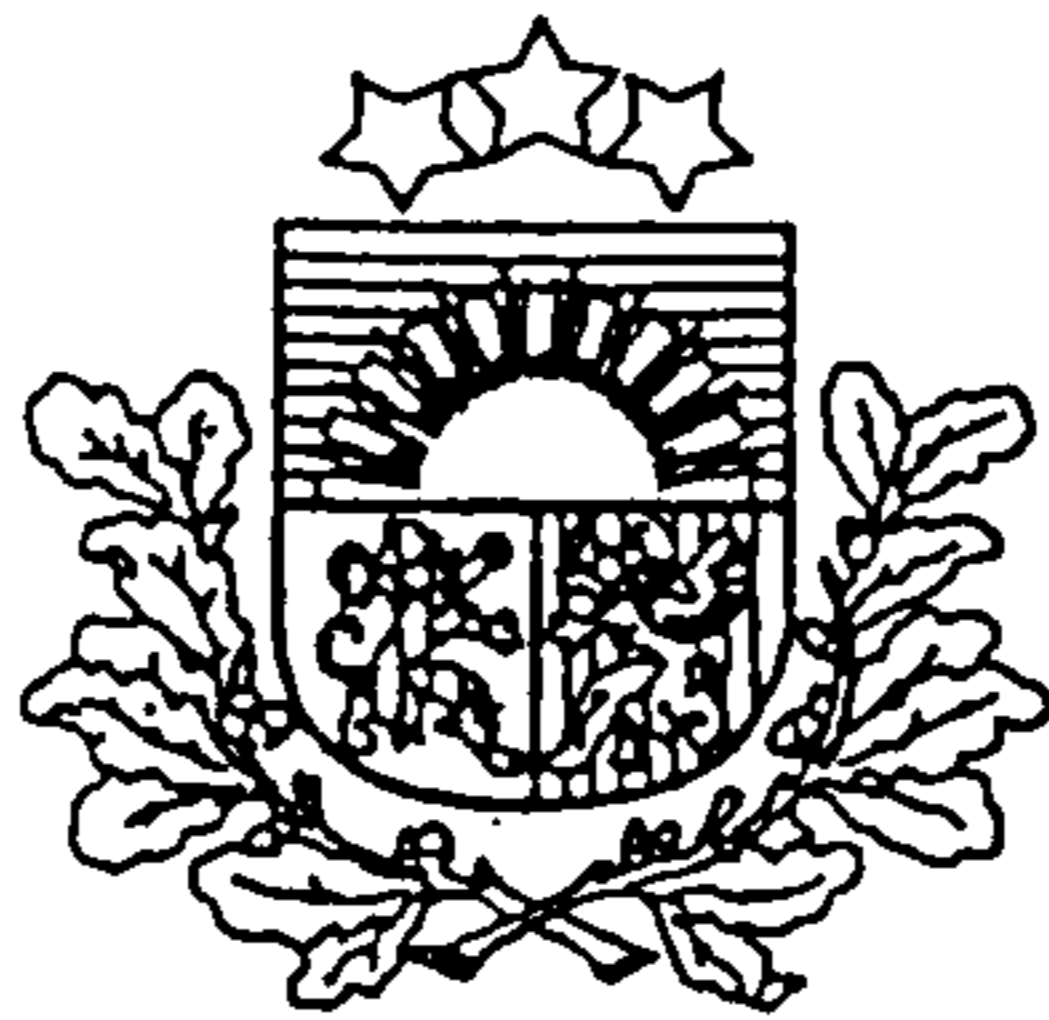

LATVIJAS REPUBLIKA

DAUGAVPILS PILSĒTĀ

Šaurā ielā Nr.25

Zemes kadastra Nr.0500-005-1912

ZEMES ROBEŽU PLĀNS

Robežas noteiktas atbilstoši Daugavpils pilsētas Domes 1998.gada 16.marta pasūtījumam Nr.95-03/98.

Robežu plāns sastādīts mērogā M1:1000 pēc 1998.gada uzmērīšanas materiāliem.



Zemes kopplatība ir 3749 kv.m.

Zemes īpašums reģistrēts LR Latgales apgabaltiesas Daugavpils zemesgrāmatu nodaļas Daugavpils pilsētas zemesgrāmatā

199__ . gada ____ . _____

Nodalījuma (folijas) Nr. _____


Zemesgrāmatu nodaļas tiesnesis : _____ A. Skrinda

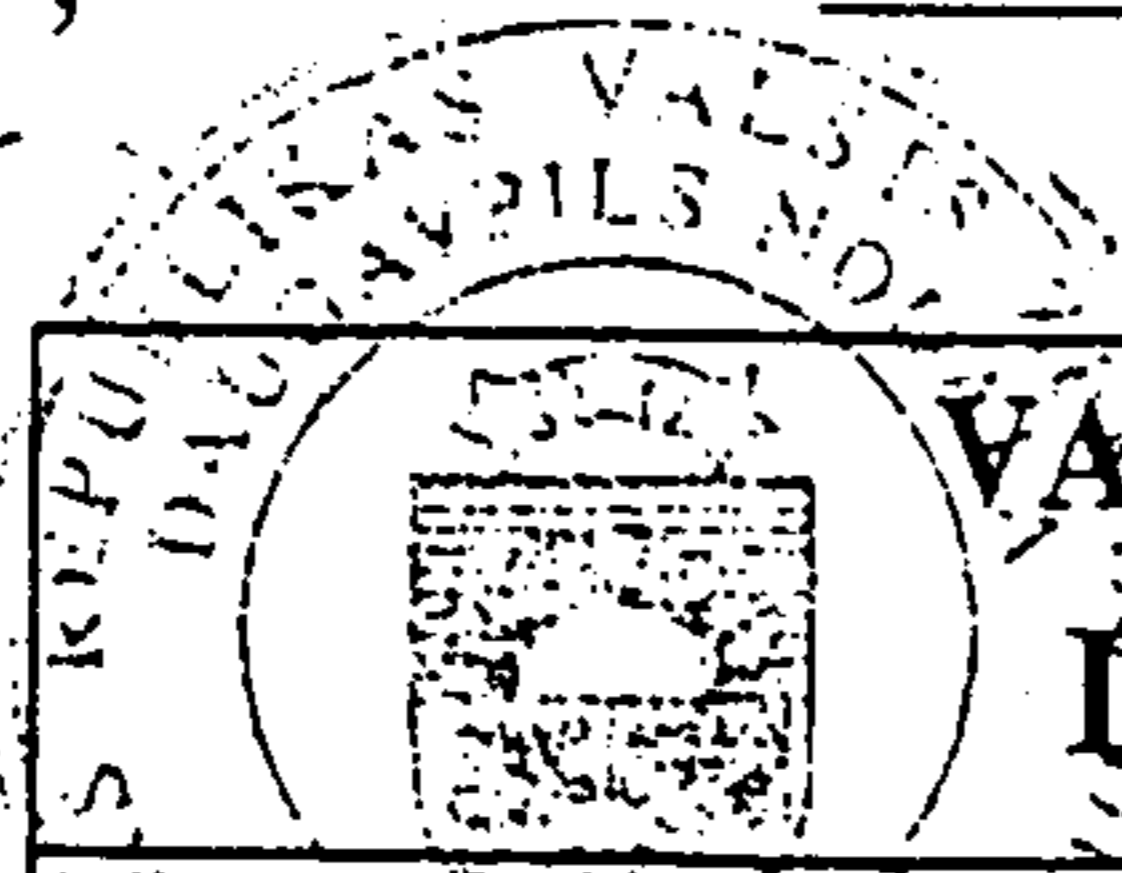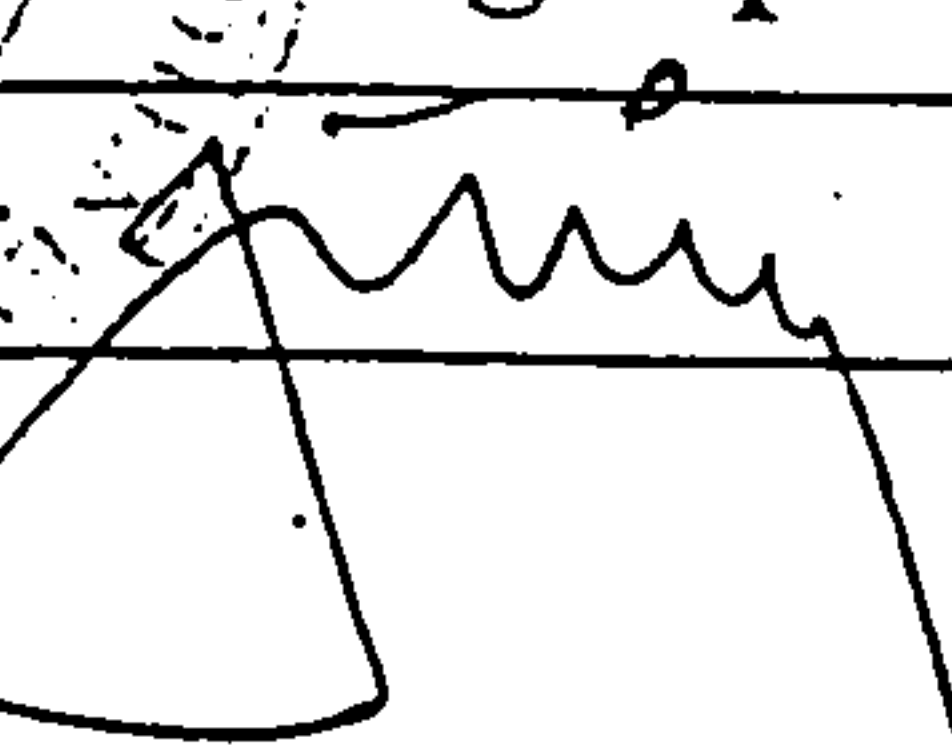			
VALSTS ZEMES DIENESTS			
Daugavpils nodaļa			
Nodaļas vadītāja		M.Sokolova	05.05.98.


ROBEŽPUNKTU KOORDINĀTAS

ZEMES
IZVIETOJUMA SHĒMA

Nr.	X	Y
22	196971.66	659247.03
21	196976.31	659277.11
34	196865.02	659294.23
35	196860.76	659272.86
36	196860.66	659260.02
28	196860.41	659258.61

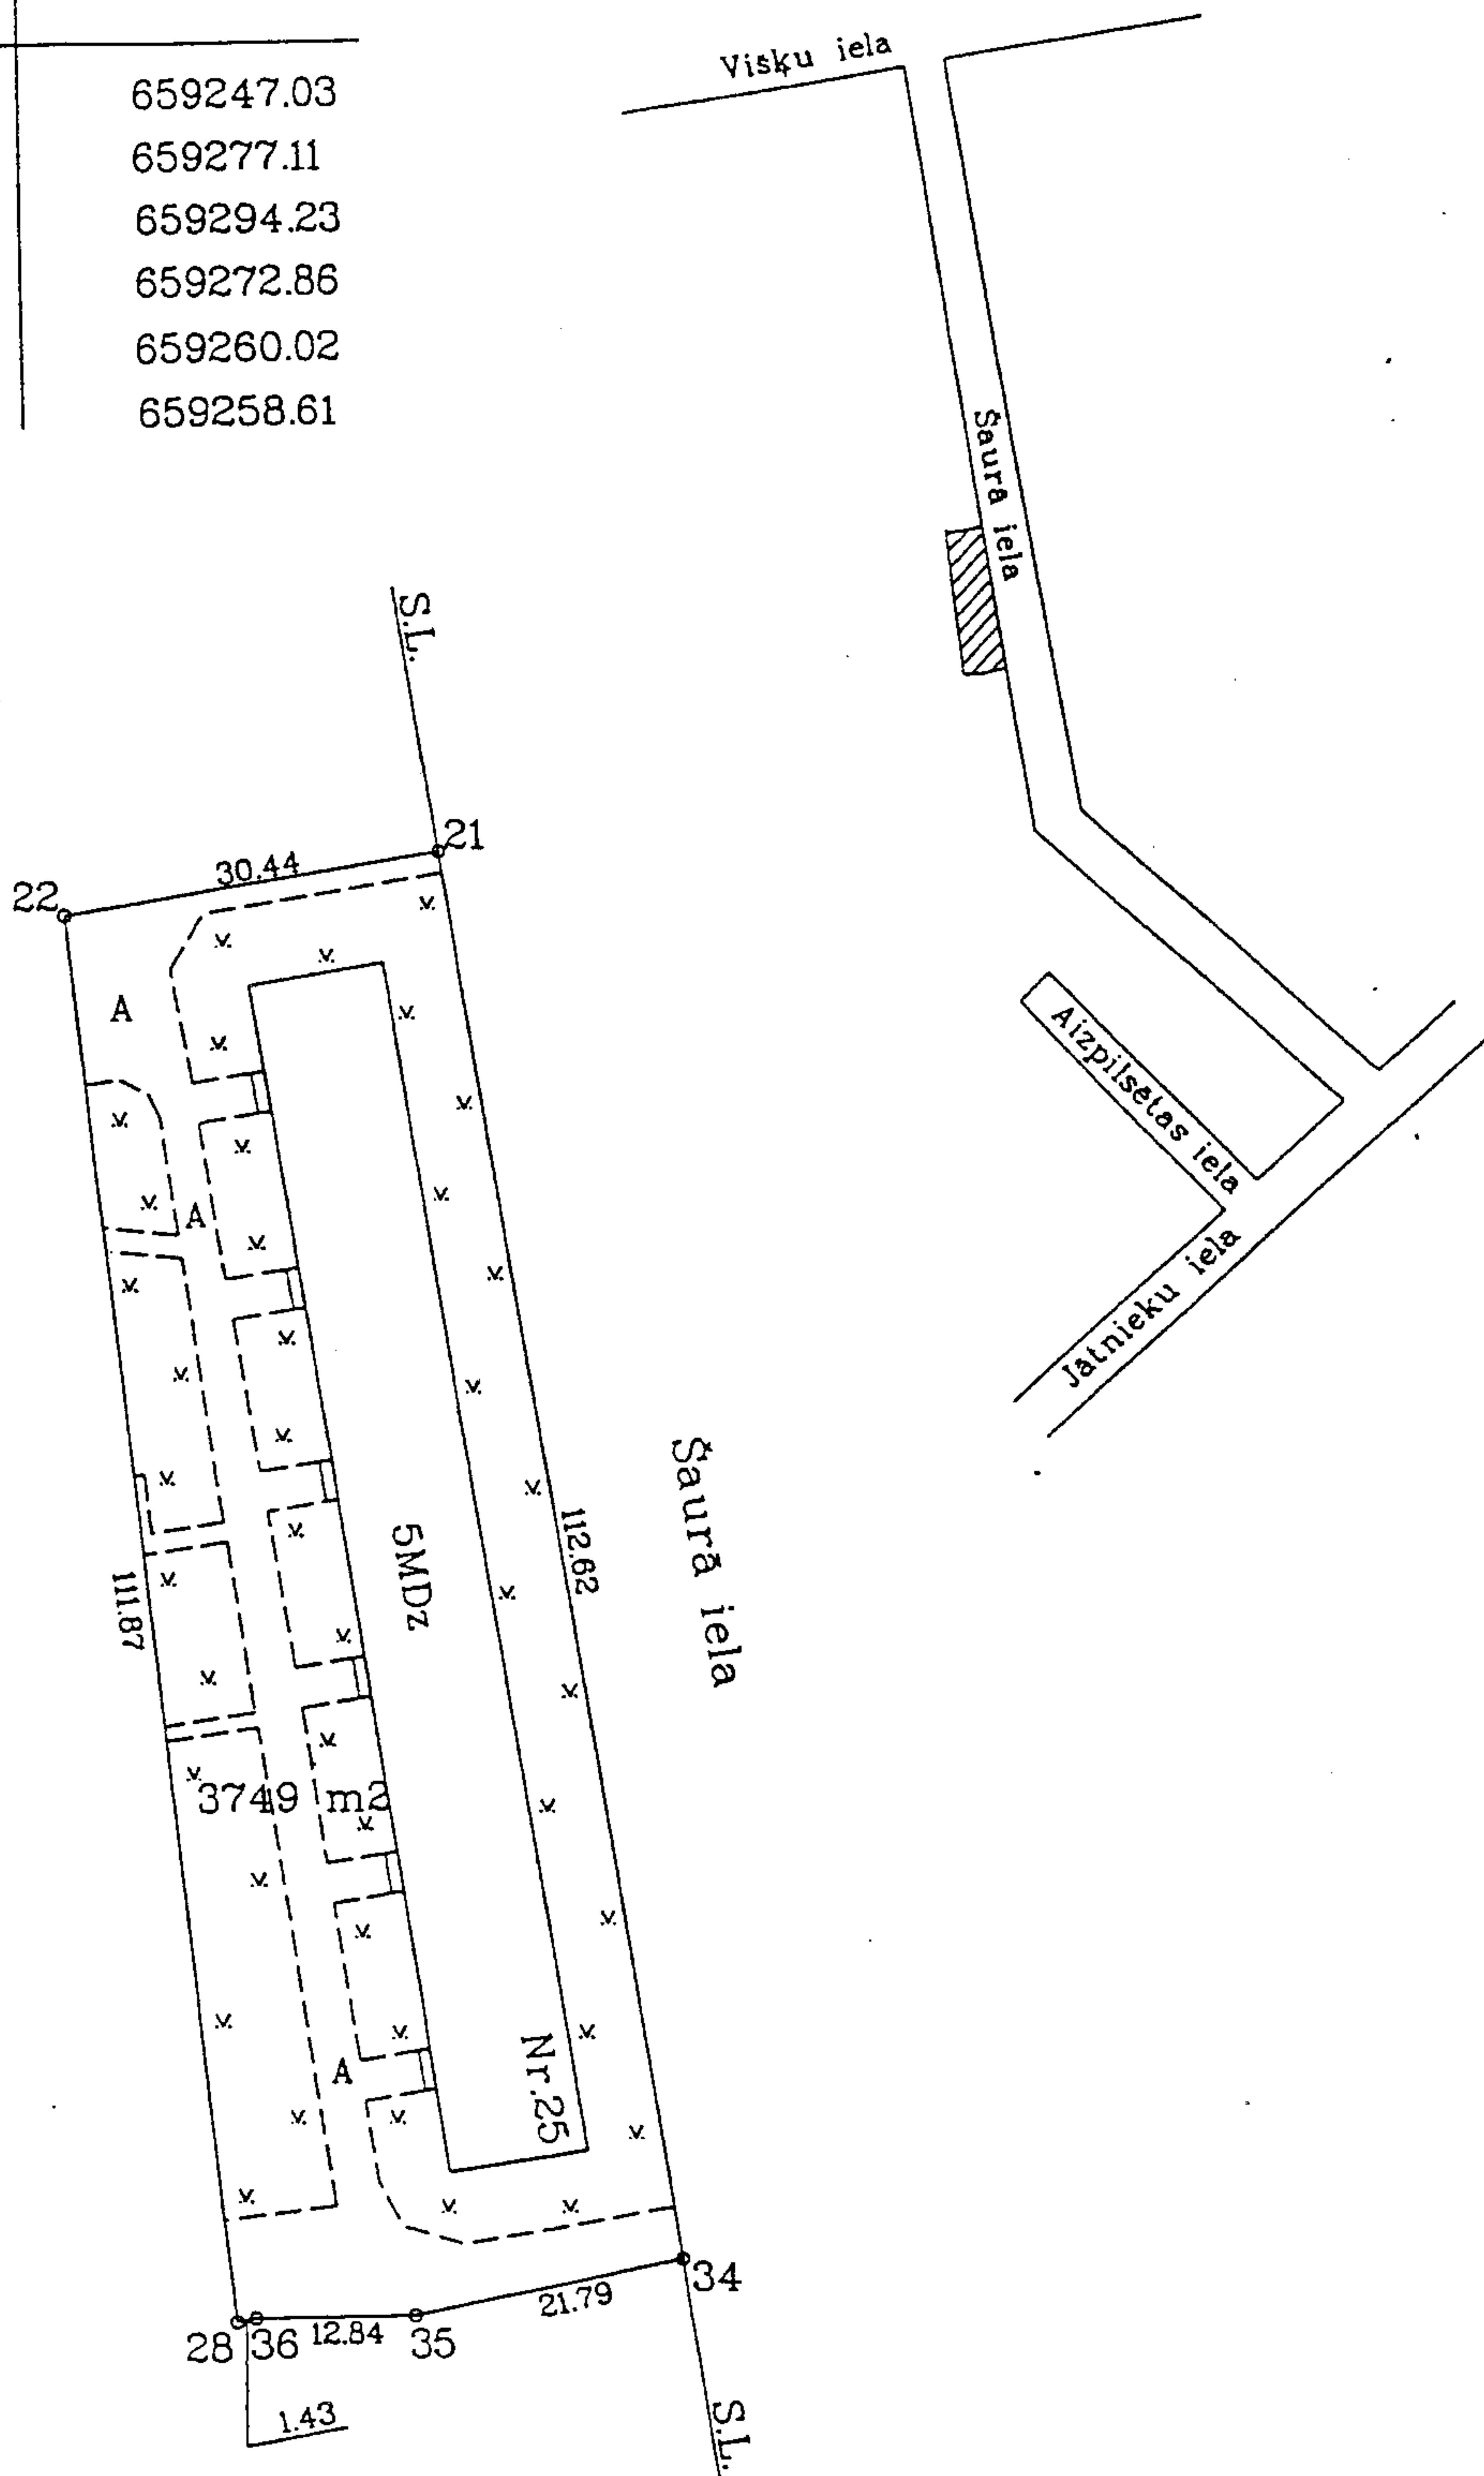

Latvijas koordinātu 1992.gada sistēmā
Mēroga koeficients :0.999911
Mērogs 1 :1000

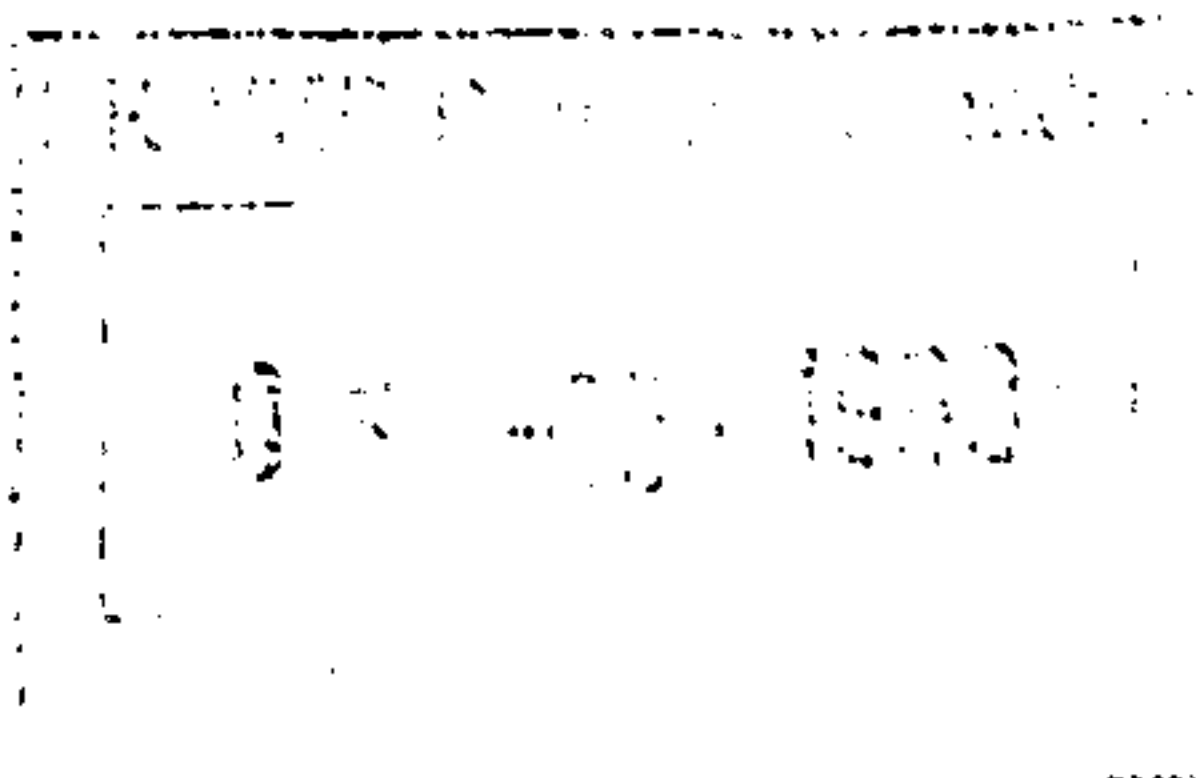

VZD Daugavpils nodaļas Mērnieceības birojs			
Biroja vadītājs	<i>[Signature]</i>	Dz.Kratkrāmelis	10.04.98
Mērniece	<i>[Signature]</i>	D.Timofejenko	25.03.98
Plānu zīmēja	<i>[Signature]</i>	D.Timofejenko	30.03.98



LATVIJAS REPUBLIKA

DAUGAVPILS PILSĒTĀ

Šaurā ielā Nr.27

Zemes kadastra Nr.0500-005-1909

ZEMES ROBEŽU PLĀNS

Robežas noteiktas atbilstoši Daugavpils pilsētas Domes 1998.gada 16.marta pasūtījumam Nr.97-03/98.

Robežu plāns sastādīts mērogā M1:1000 pēc 1998.gada uzmērīšanas materiāliem.

Zemes kopplatība ir 4698 kv.m.

Zemes īpašums reģistrēts LR Latgales apgabaltiesas Daugavpils zemesgrāmatu nodaļas Daugavpils pilsētas zemesgrāmatā

199__ . gada ____ . _____

Nodalījuma (folijas) Nr. _____


Zemesgrāmatu nodaļas tiesnesis : _____ A. Skrinda

	VALSTS ZEMES DIENESTS	
	Daugavpils nodaļa	
Nodaļas vadītāja	M.Sokolova	05.05.98.

ROBEŽPUNKTU KOORDINĀTAS

ZEMES IZVIETOJUMA SHĒMA

Nr.	X	Y
17	197049.00	659216.73
18	197051.08	659232.02
19	197085.72	659227.36
20	197091.18	659259.29
21	196976.31	659277.11
22	196971.66	659247.03
23	196974.57	659246.73
24	196988.82	659246.15
25	196988.45	659233.13
26	196986.87	659227.49

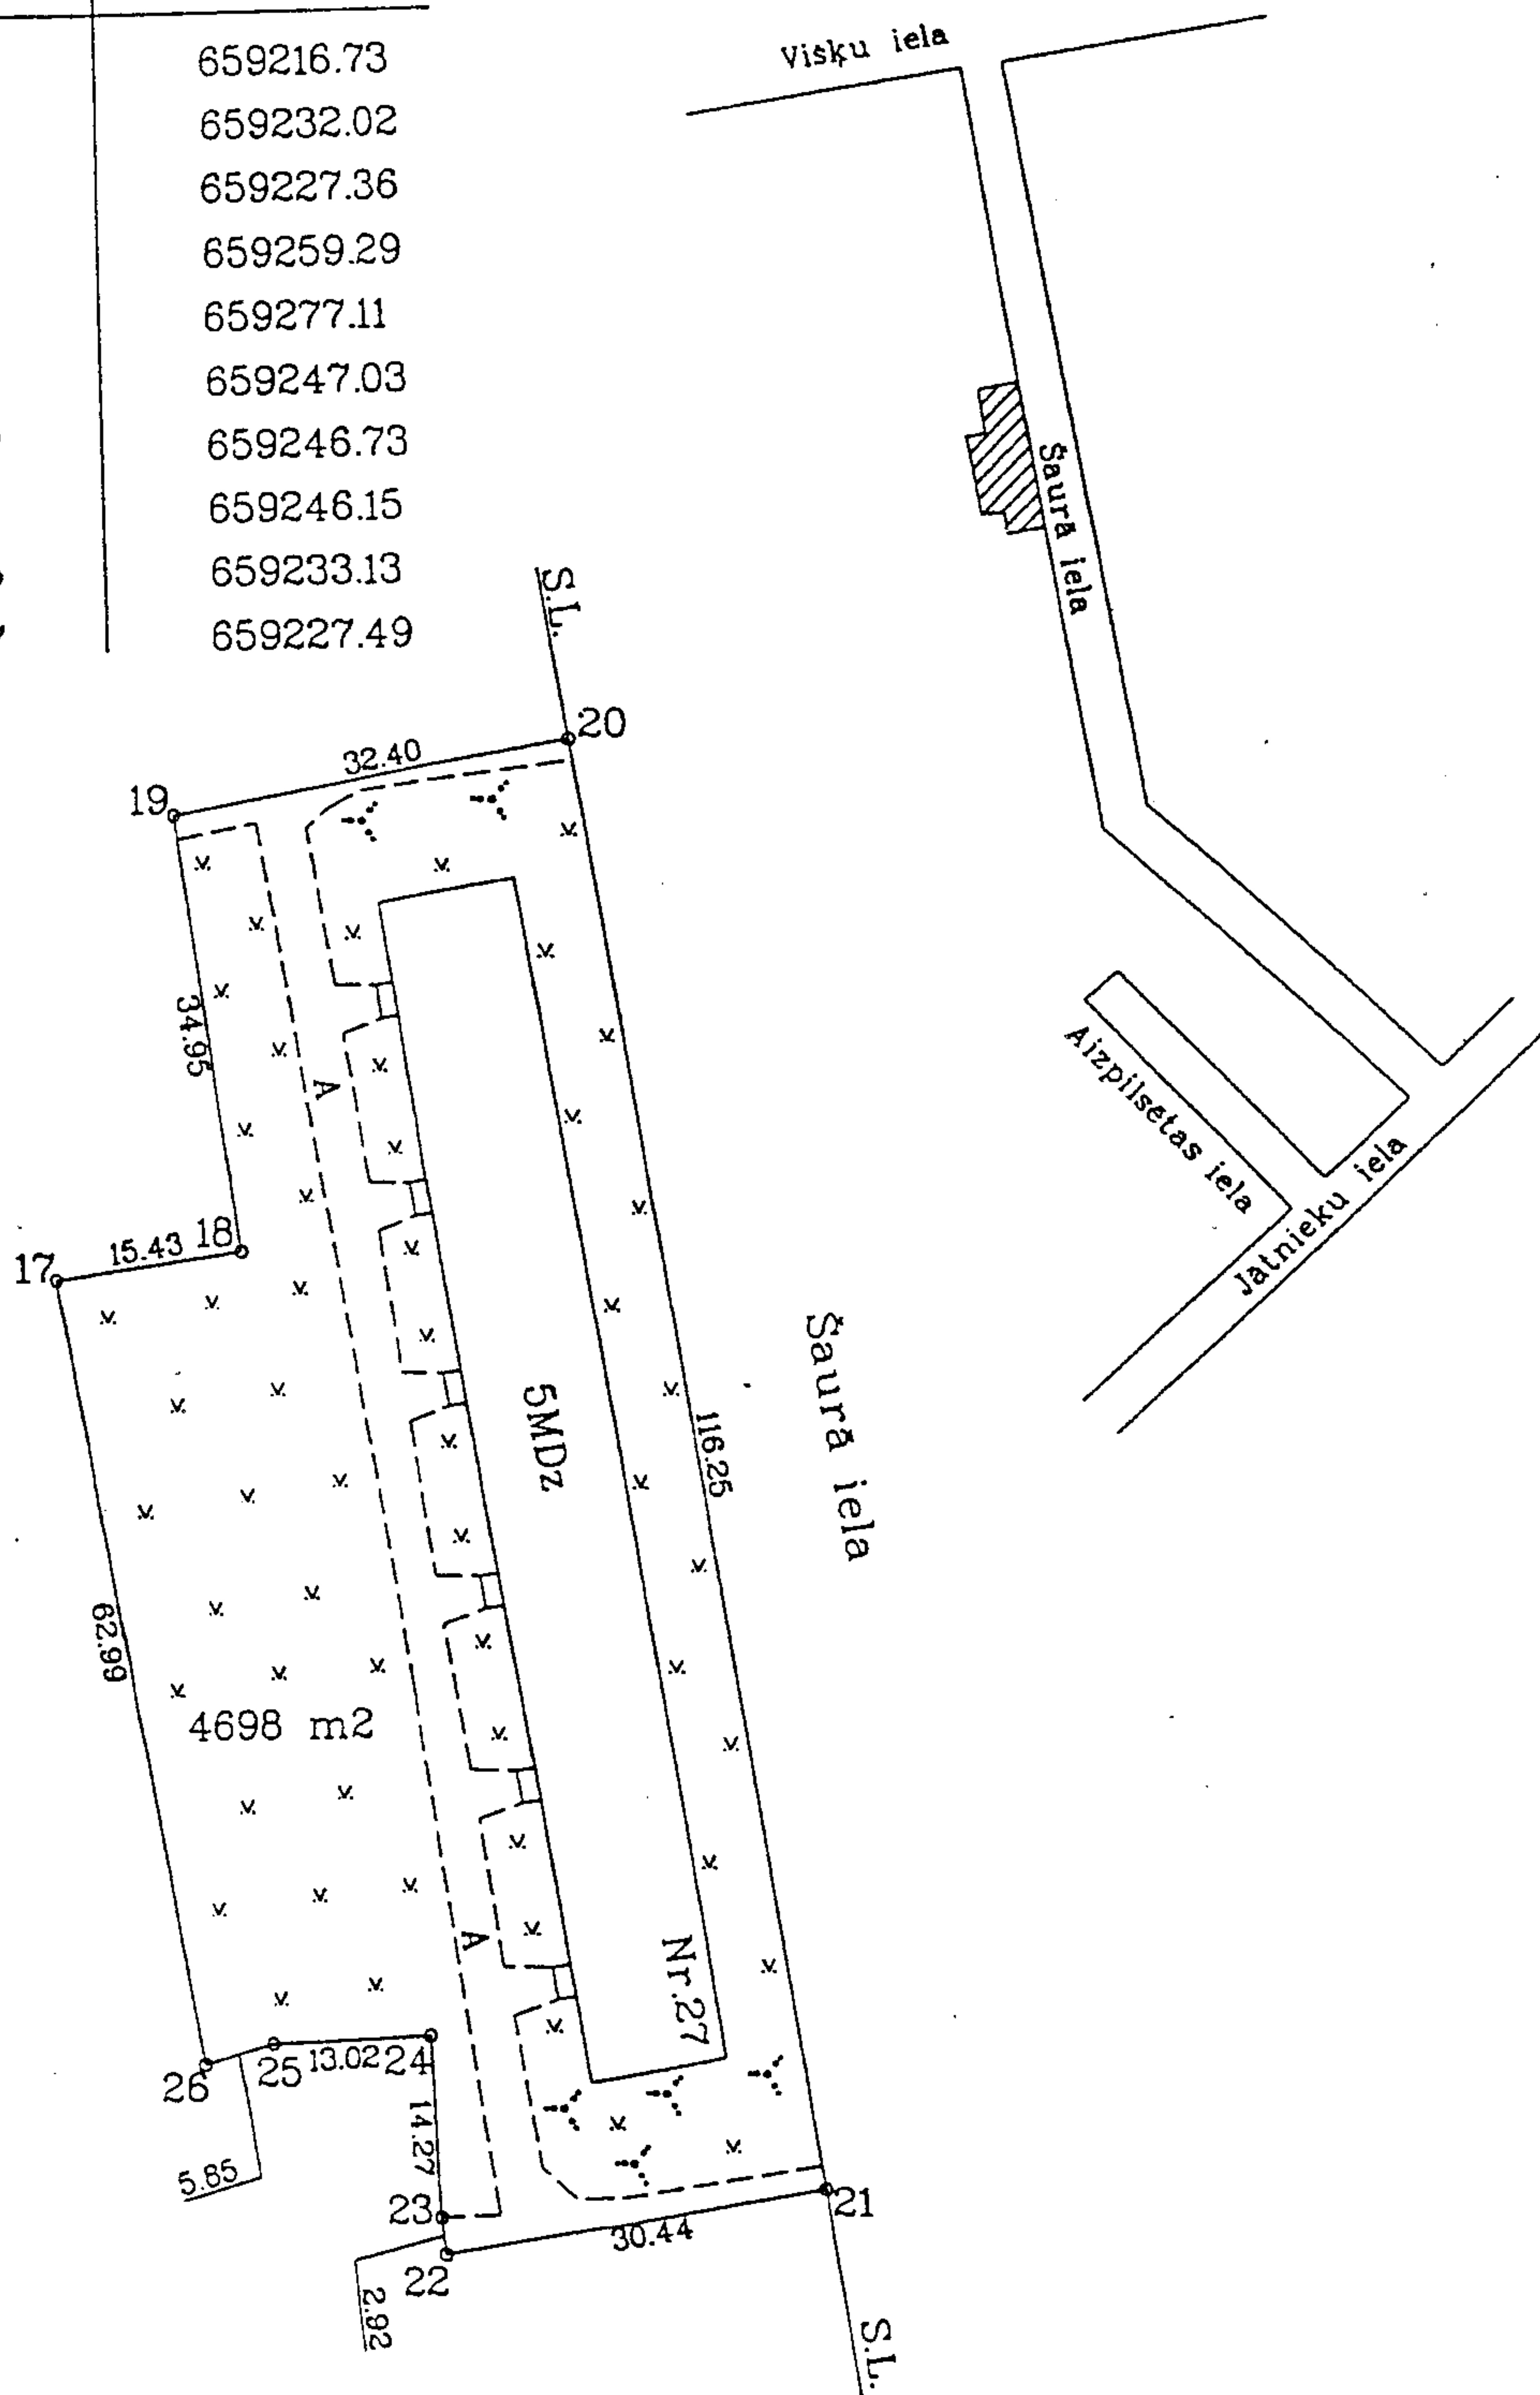

Latvijas koordinātu 1992.gada sistēmā
 Mēroga koeficients :0.999911
 Mērogs 1 :1000

REĢISTRĀCIJA
 05.04.98

VZD Daugavpils nodalās Mērniecības birojs			
Biroja vadītājs	<i>[Signature]</i>	Dz.Krutkramelis	10.04.98
Mērnieks	<i>[Signature]</i>	D.Timofejenko	25.03.98
	<i>[Signature]</i>	D.Timofejenko	31.03.98



LATVIJAS REPUBLIKA
DAUGAVPILS PILSĒTAS PAŠVALDĪBAS IESTĀDE
"KOMUNĀLĀS SAIMNIECĪBAS PĀRVALDE"

Reģ. Nr. 90009547852, Saules ielā 5A, Daugavpilī, LV-5401, tālrunis 654-76314, fakss 654-76318
ksp@daugavpils.lv www.daugavpils.lv

Daugavpilī

2015. gada 04. oktobrī Nr. 4-12 / 83

SIA "DDzKSU" izpilddirektorei
V. Dedeles kundzei
Liepājas ielā 21, Daugavpilī

Tehniskās prasības objektam:

Lieusgāzes kanalizācijas projektēšanai un būvēšanai, lietusgāžu noteces novadīšanai no dzīvojamo māju Šaura ielā 25, Šaura ielā 27 un Šaura ielā 29 pagalma teritorijas

1. Pirms projektēšanas darbu uzsākšanas, izgatavot topogrāfisko uzmērījumu ar vertikālajām atzīmēm, inženiertīkliem, zemes gabalu robežām, saskaņā ar 2000.gada 2. maija MK noteikumiem Nr.168.
2. Projektu jāiesaista ar agrāk izstrādāta tehniskā projekta "Lietus ūdens kanalizācijas demontāža un būvniecība Šaura ielā no Višķu ielas līdz Lauskas ielai, Daugavpilī" risinājumiem. DPPI "Komunālās saimniecības pārvalde" appemas nodrošināt projektēšanas darbu izpildītāju ar doto projektu elektroniskā veidā.
3. Pieslēgumu vietas un tās augstuma atzīmes:
 - a) aka starp ēkam Šaurā ielā 25 un 27 (K2-14 tekne) -111.31;
 - b) aka pie ēkas Šaurā ielā 27 (no Višķu ielas puses) (K2-13 tekne) - 111.74.
4. Veicot lietus ūdens kanalizācijas izbūvi, saglabāt esošos pazemes inženiertīklus.
5. Bojāto asfaltbetona segumu un zālienu atjaunot pilnā apjomā.
6. Projekta dokumentāciju saskaņot ar visiem ieinteresētiem dienestiem.
7. Projekta dokumentācijas vienu eksemplāru iesniegt Komunālās saimniecības pārvaldei, t.sk. vienu kompaktdisku elektroniskā veidā.
8. Tehnisko izpilddokumentāciju digitālā veidā nodot KS pārvaldei saskaņā ar MK noteikumiem Nr.299 no 2004.13.04. LKS 92 koordinātu sistēmā.
9. Celtniecības būvgružus novākt saskaņā ar Daugavpils pilsētas Domes 2002. gadā 12. Septembrī pieņemtajiem Saistošajiem noteikumiem Nr.7 (protokols Nr.18 5&)
"Celtniecības atkritumu, kā sadzīves atkritumu veida, savākšanas, šķirošanas un izmantošanas noteikumi Daugavpils pilsētā", noslēdzot līgumu ar uzņēmumu, kuram ir attiecīga licence uz atkritumu izvešanu.

Pašvaldības iestādes vadītāja vietnieks

V. Kuzmins

29377041

04.10.2015
4-12/83