


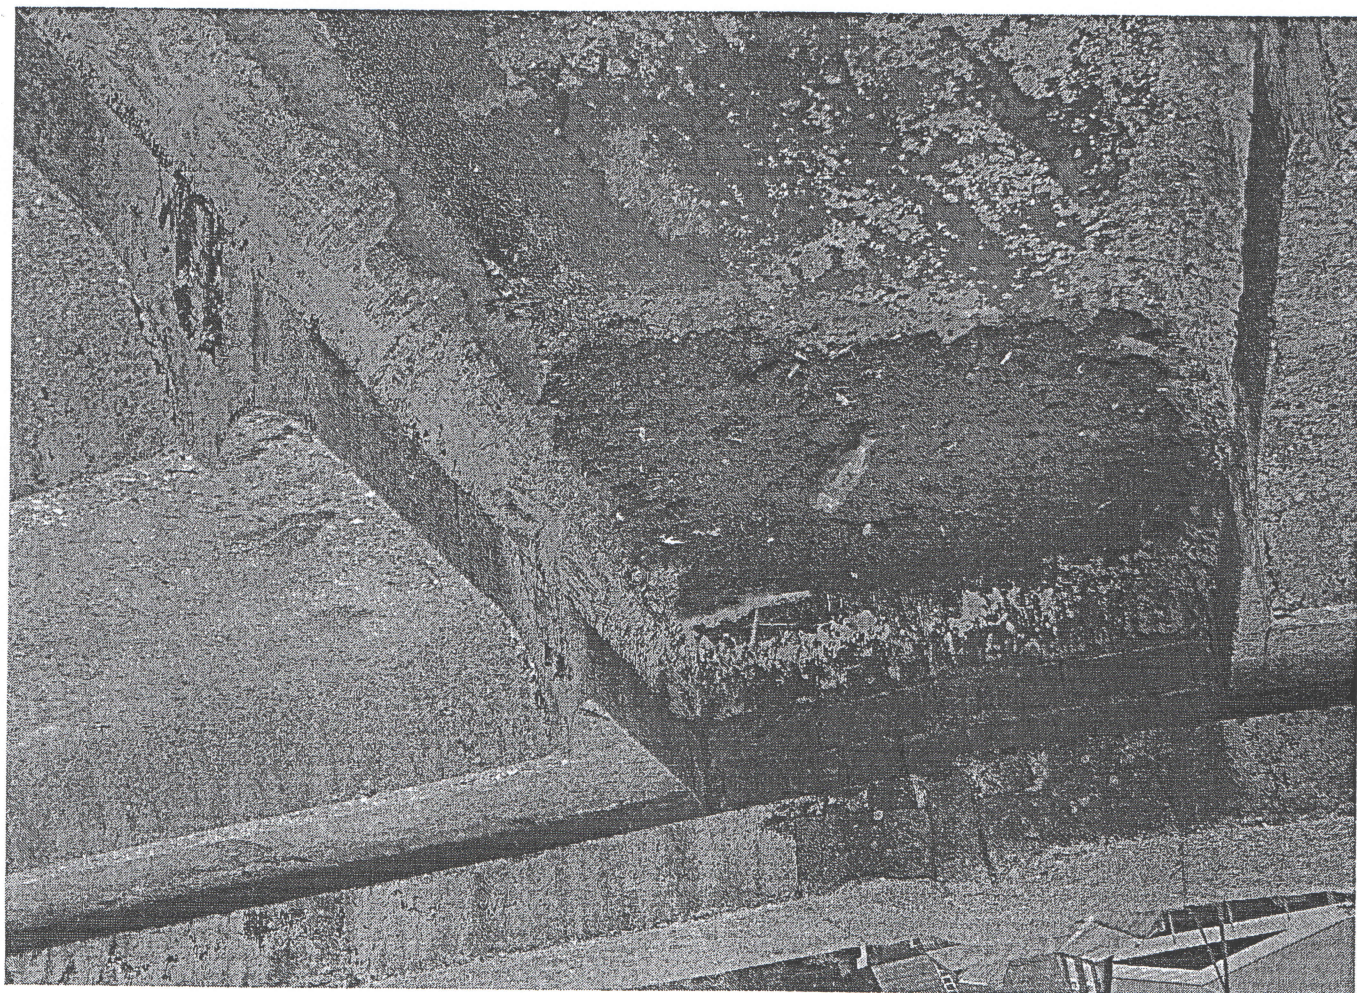




Avenue 33

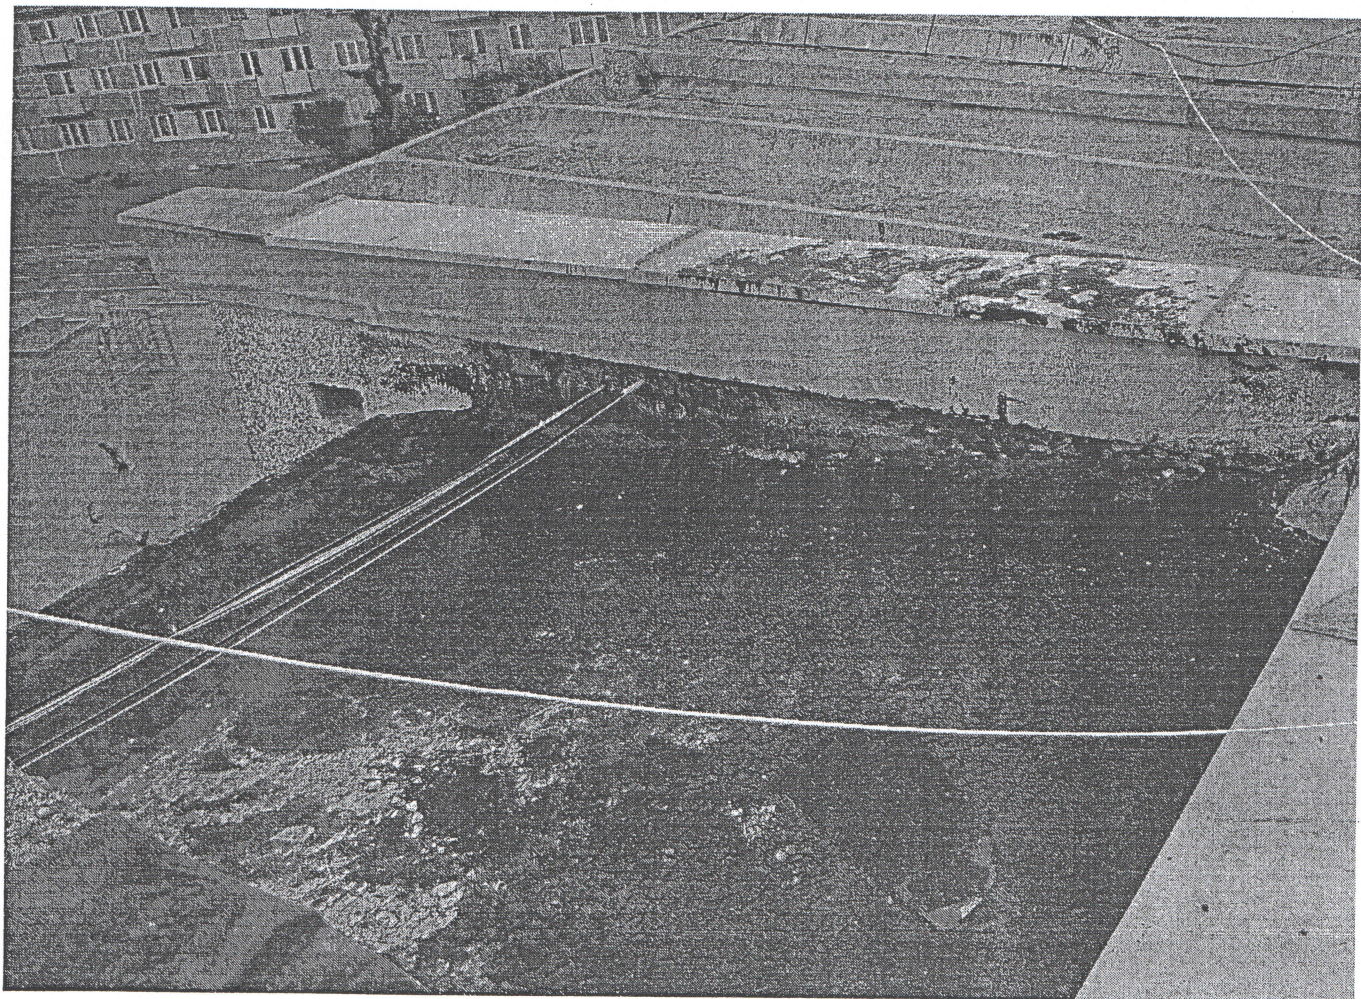

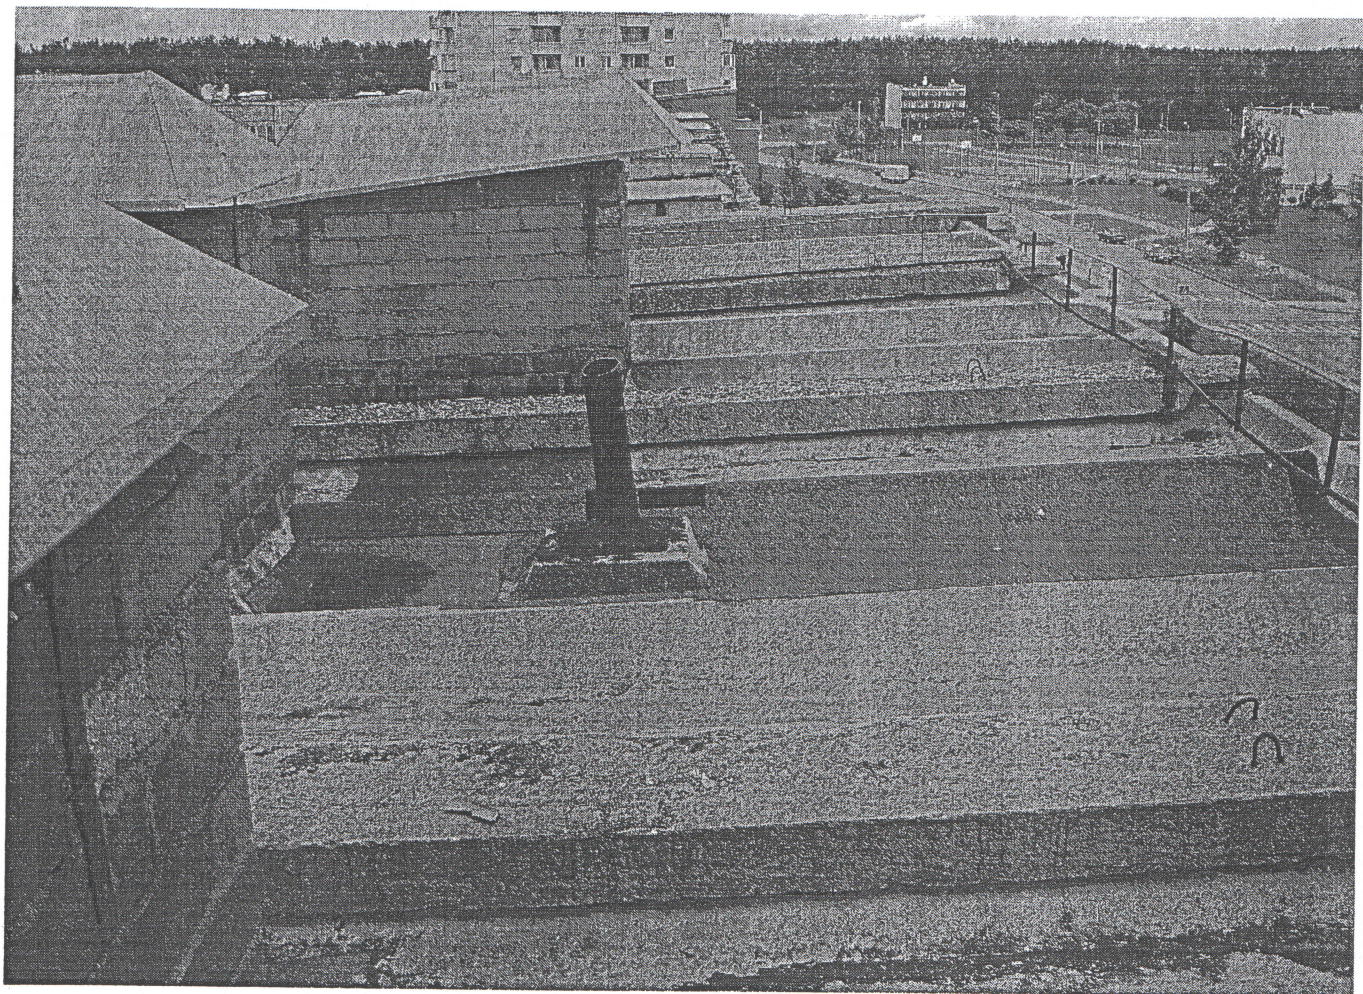


22. 01. 1960

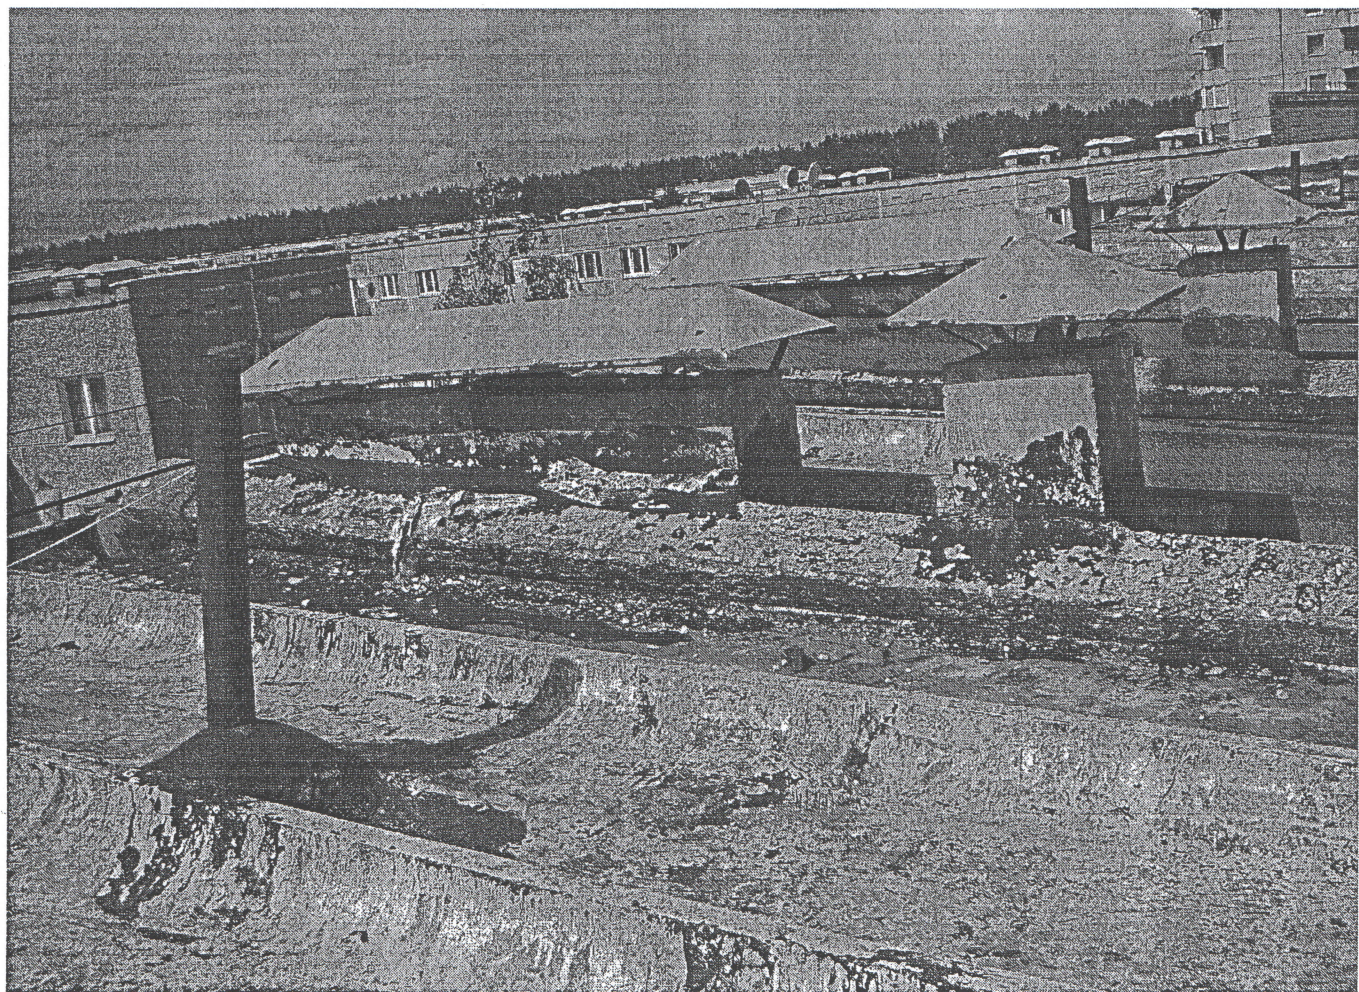

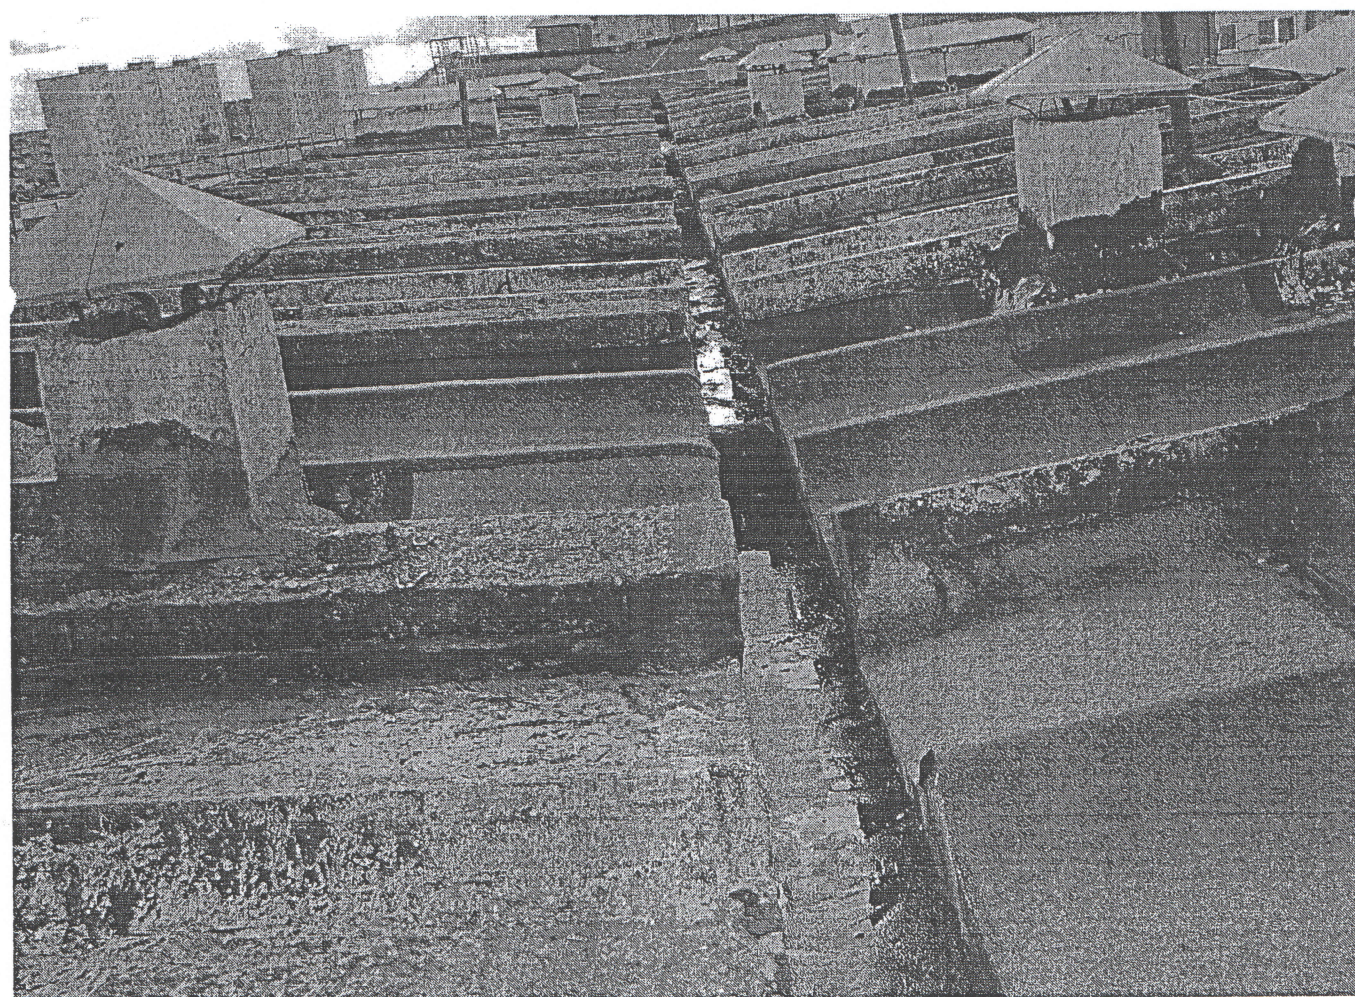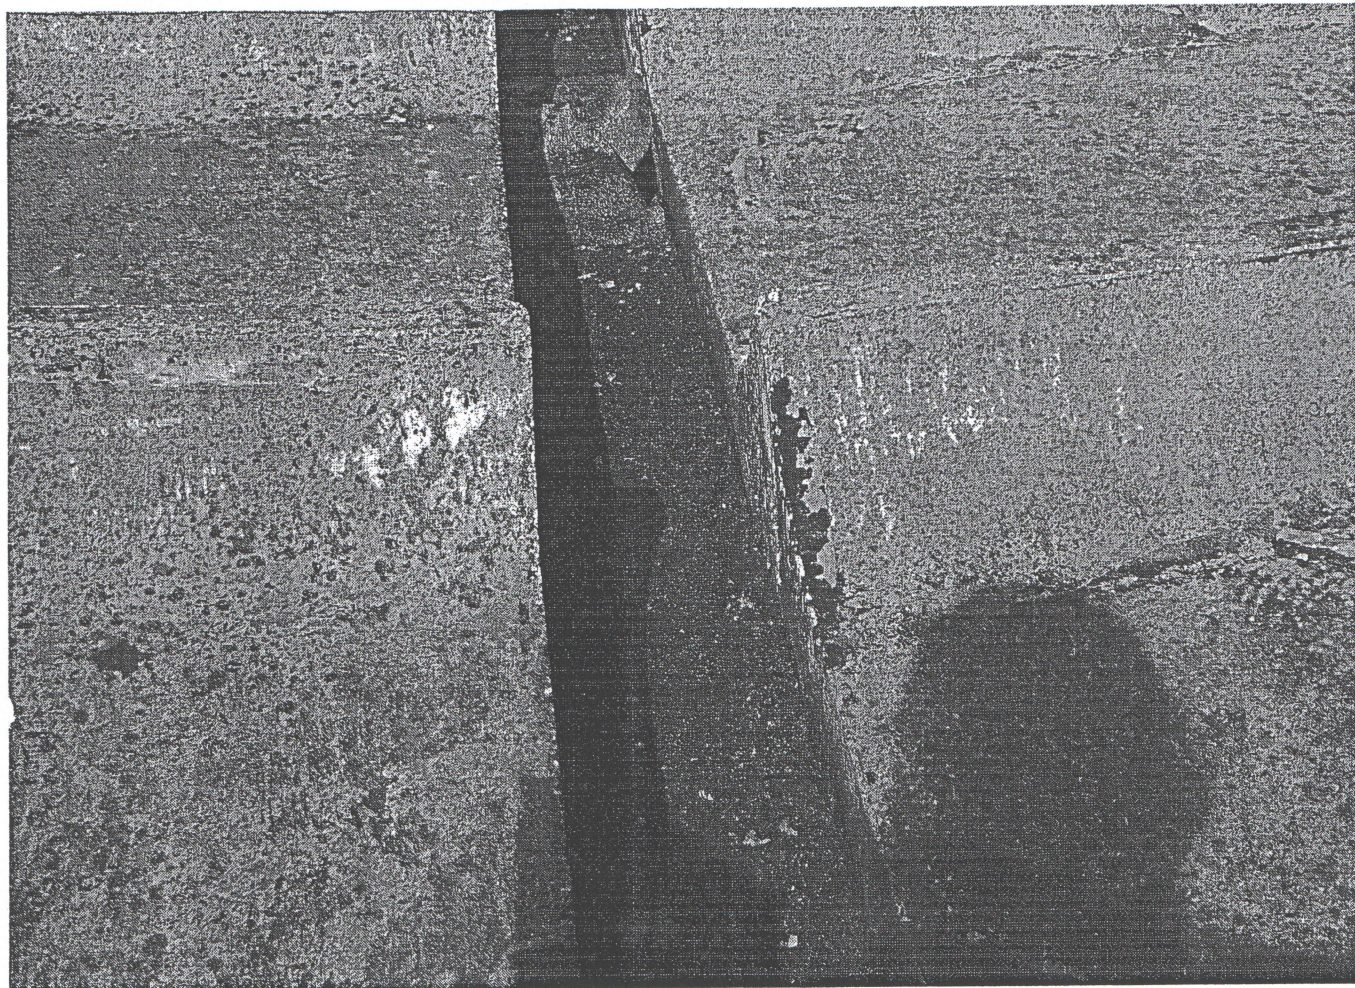

Avenue ielā 33

M 1:200

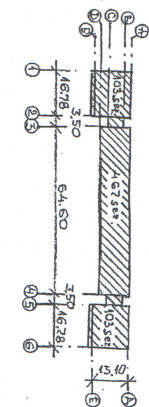

Junta shēma




4

Amats	Uzvārds	Pāraksts	Datums	Būve Dzirvoļamas mājas sparņu jumta nomaiņa Aveņu ielā 33, Daugavpils
Valdes. Loc.	J.Olenovs		2014.03.26	Ērāsūtisjs SIA „DDZKSU”
RTD vadīt.	V.Raģele			Lapas
Inženieri	N.Rošļakovs		16.07.14	Nosaukums jumta plans.
Inv.Nr.				Objekta Reģistrācijas Nr. 2014 Projekcija Marka Lapa Mērogs Sertifikāts

Nr. 20-482

Griezums A - A.

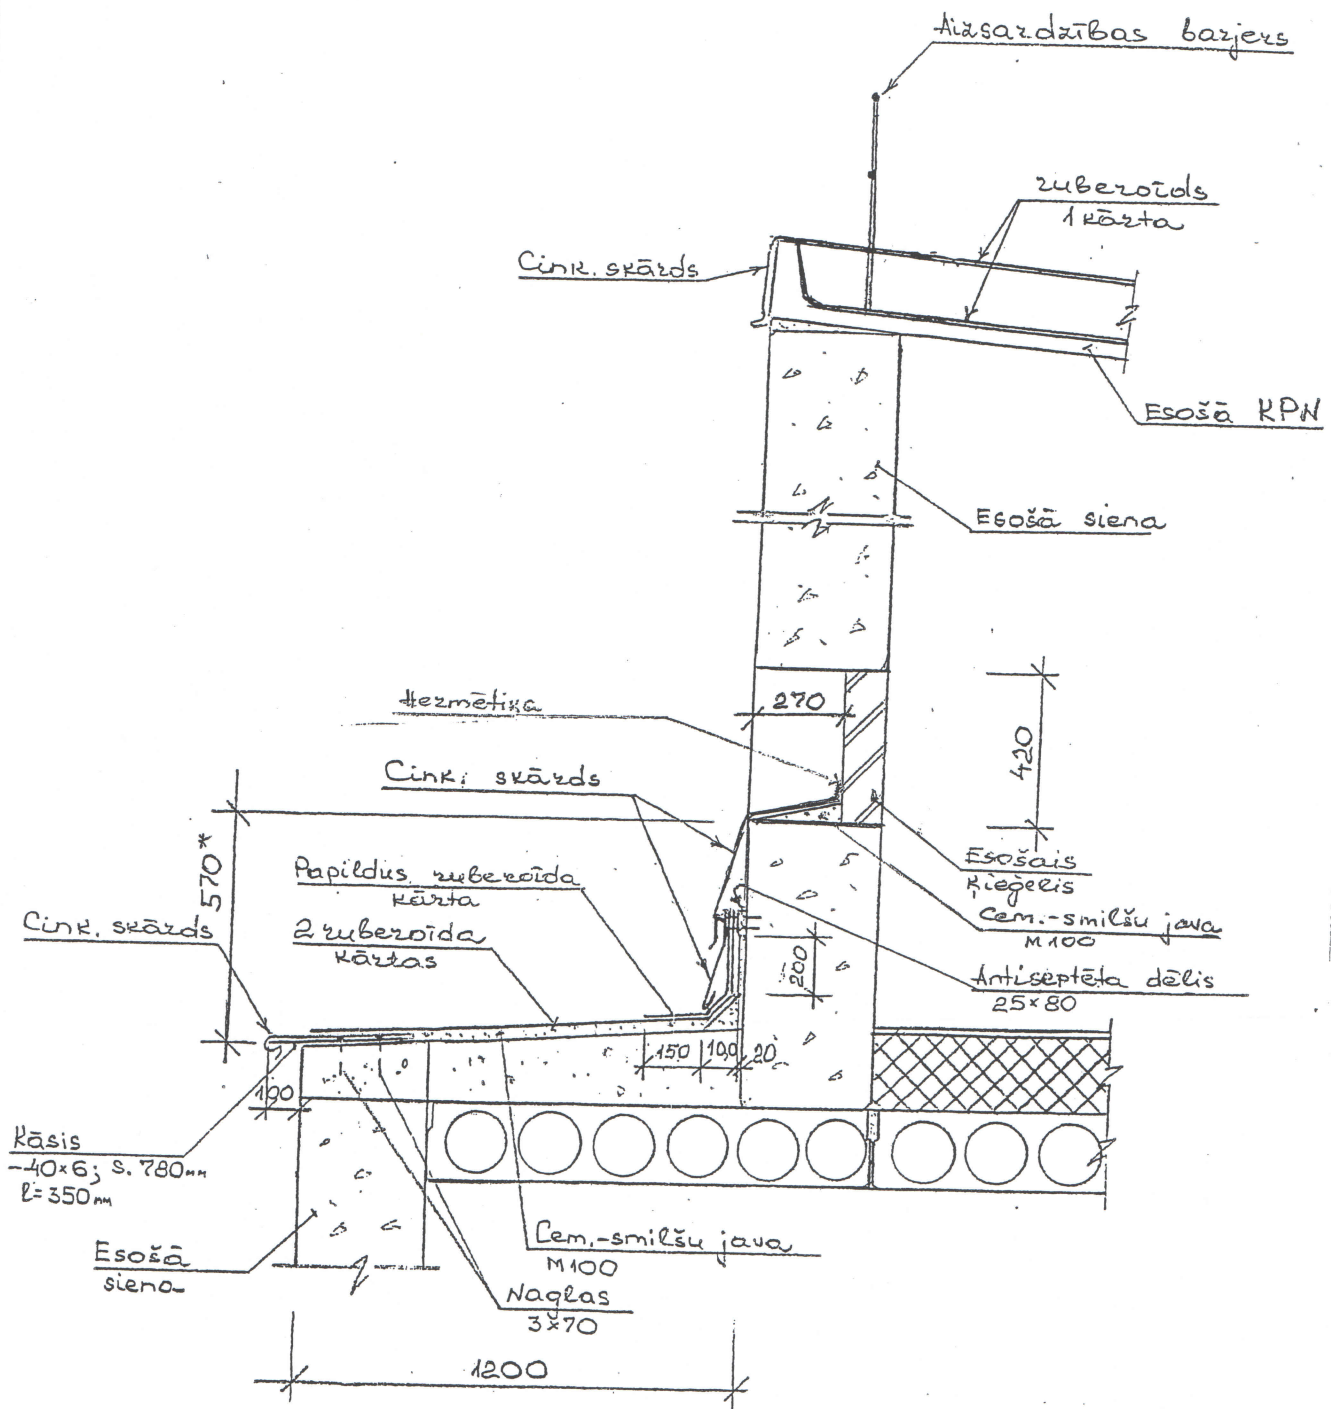


Būvzinženiere
Nadezhda Roslyak
būvprakses sertifikāts
Nr. 20-482


* - Izmērus precizēt uz vietas.

Amats	Uzvārds	Paraksts	Datums	Būve Dzīvojamās mājas spāru jumta nomaiņa Aveņu ielā 33, Daugavpils.				
Valdes. Loc.	J. Oļenovs		16.05.14	Pasūtītājs SIA „DDZKSU”				
RTD vadīt.	V. Rāgele			Lapas				
Inženiere	N. Roslyak		16.05.14	Nosaukums Griezums A - A.				
				Objekta Reģistrācijas Nr.			2014	
Inv.Nr.				Proj. stadija TP	Marka AR	Lapa 2	Mērogs	Sertifikāts Nr. 20 - 482

Jumta plāna fragments.

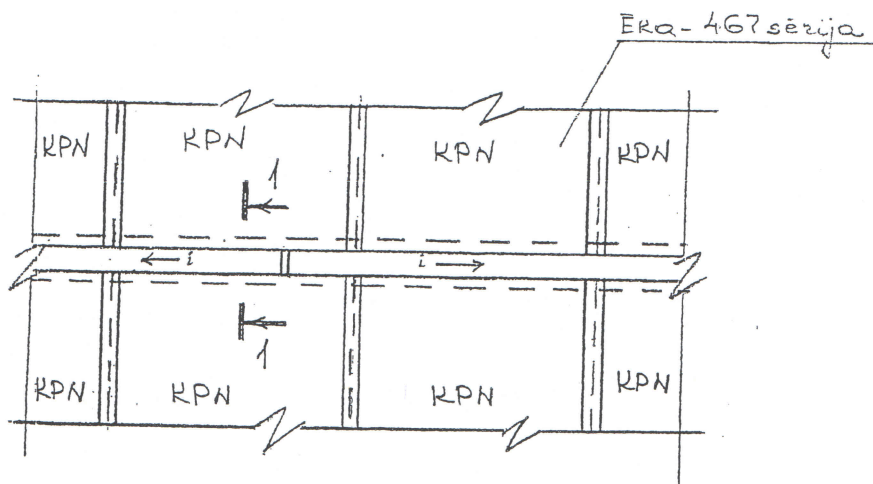

Šķērsgriezums 1-1.

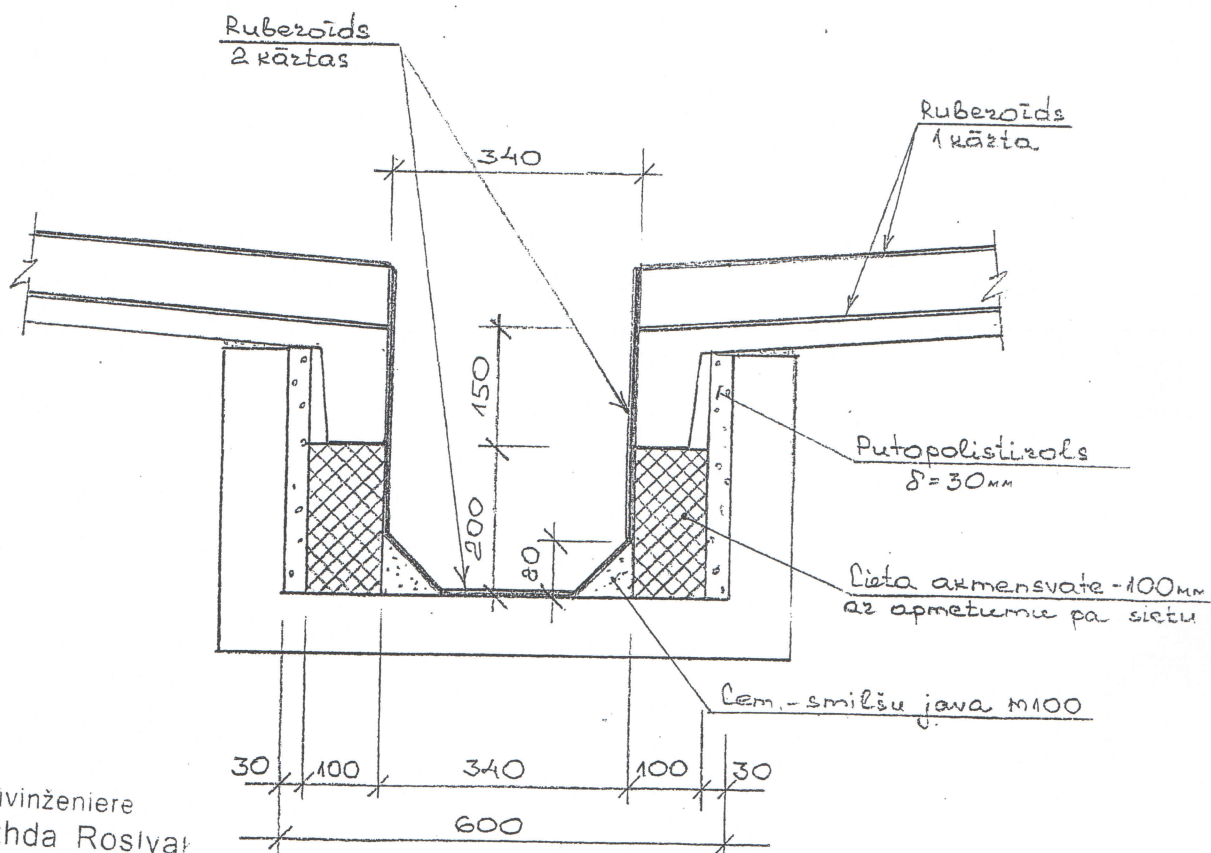

Būvzinziere
Nadezhda Roslyak
būvprakses sertifikāts
Nr. 20-482

* - Izmērus precizēt uz vietas.

Amats	Uzvārds	Paraksts	Datums	Būve Dzīvojamās mājas spāru jumta nomaiņa Aveņu ielā 33, Daugavpili.			
Valdes. Loc.	J.Oļenovs		16.03.14	Pasūtītājs SIA „DDzKSU”			
RTD vadīt.	V.Ragele			Lapas			
Inženiere	N.Roslyak		16.03.14	Nosaukums Jumta plāna fragments. Šķērsgriezums 1-1.			
				Objekta Reģistrācijas Nr.		2014	
Inv.Nr.				Proj.stadija TP	Marka ΔP	Lapa 2	Mērogs
				Sertifikāts			