




Apmetums ar krāsu  
tonis Fezzo 35 „Caparol”

Esošais silikāta  
kieģelis

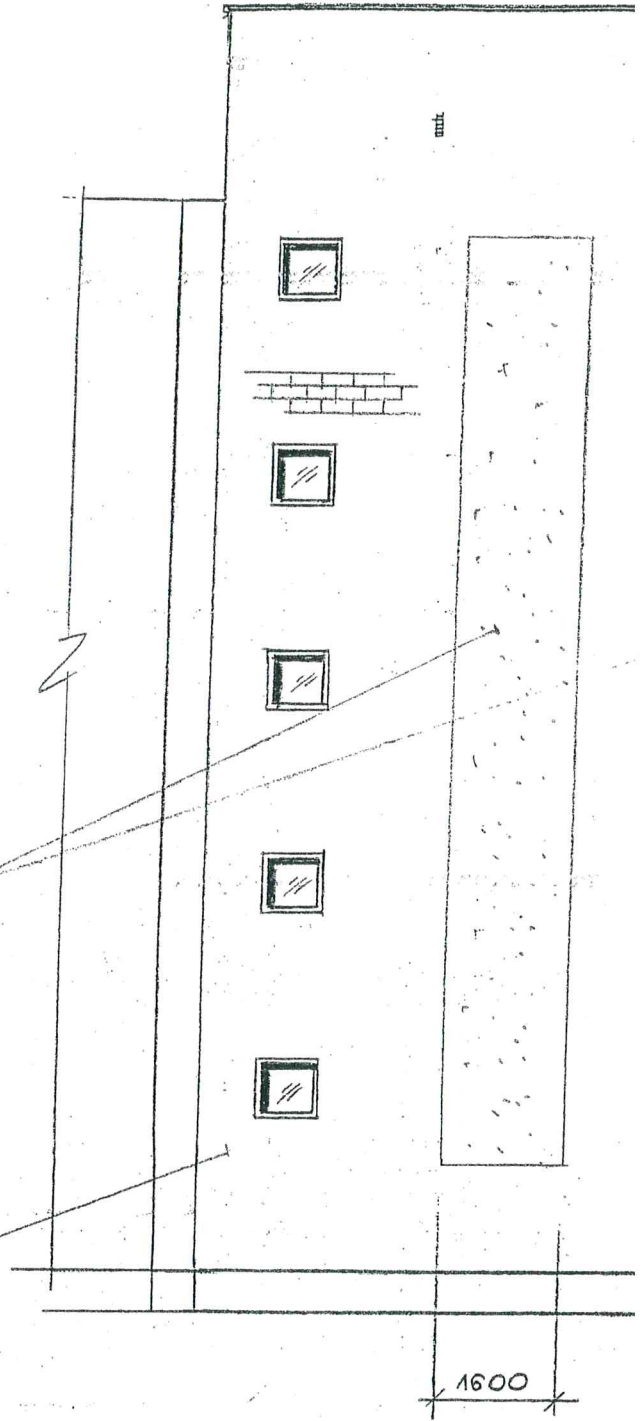

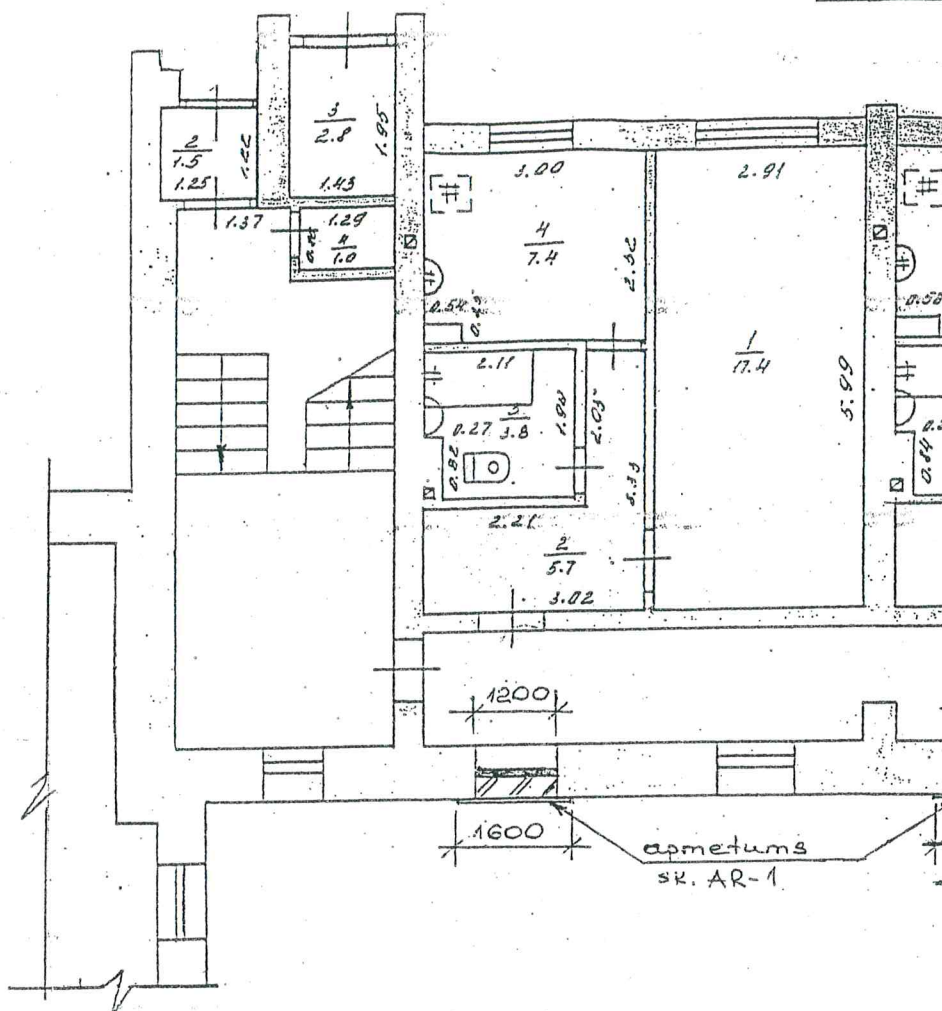

**Šķērsgriezums 1 – 1.**

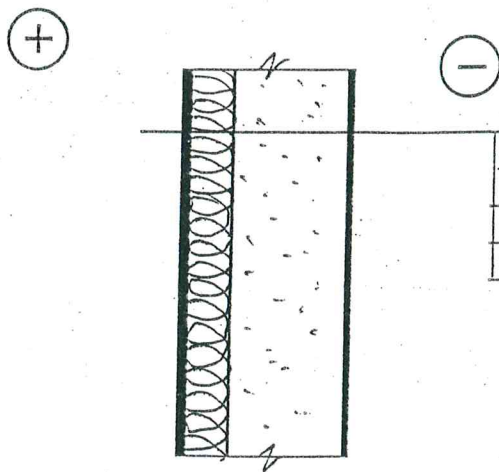

|                           |         |
|---------------------------|---------|
| Rīģipsis                  | - 13mm  |
| Tvaika izolācija          | (plēve) |
| Akmens vate „Paroc eXtra” | -100mm  |
| Gāzbetona bloki           | - 300mm |
| Ārējās puses apmetums     | - 20mm  |