

STAVU PLANS  





1. Stāvs-Ētāj

h = 3.02

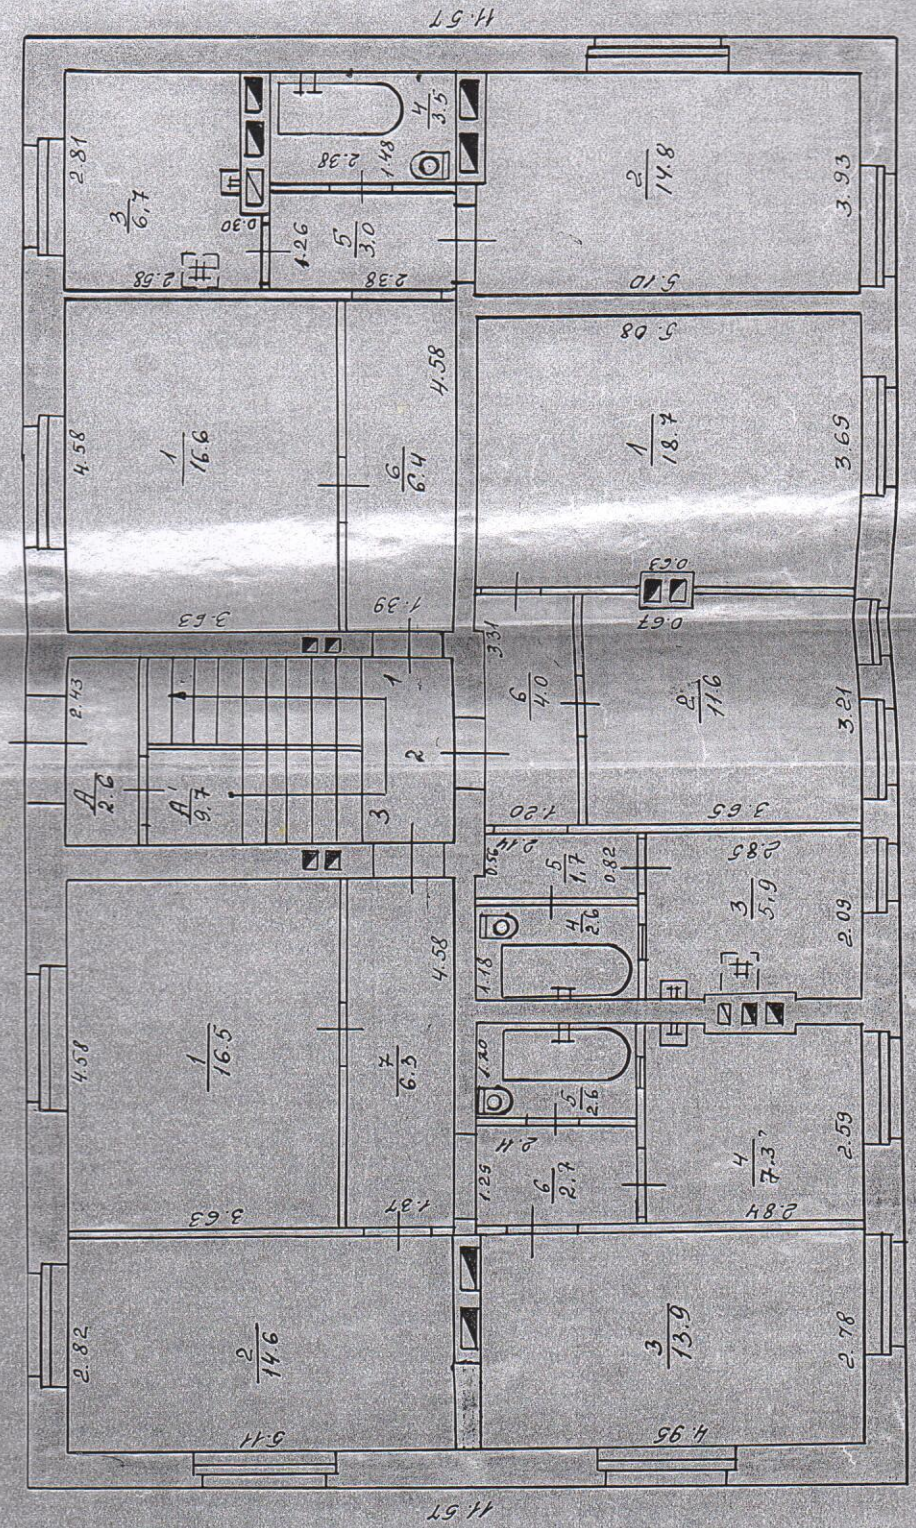

