


ROBEŽPUNKTU KOORDINĀTAS

Nr.	X	Y
83	196654.40	659282.71
11	196630.78	659309.35
19	196623.00	659302.45
18	196609.04	659290.44
84	196598.74	659281.40
85	196589.52	659273.33
86	196587.11	659271.18
87	196611.16	659245.11

ZEMES
IZVIETOJUMA SHĒMA

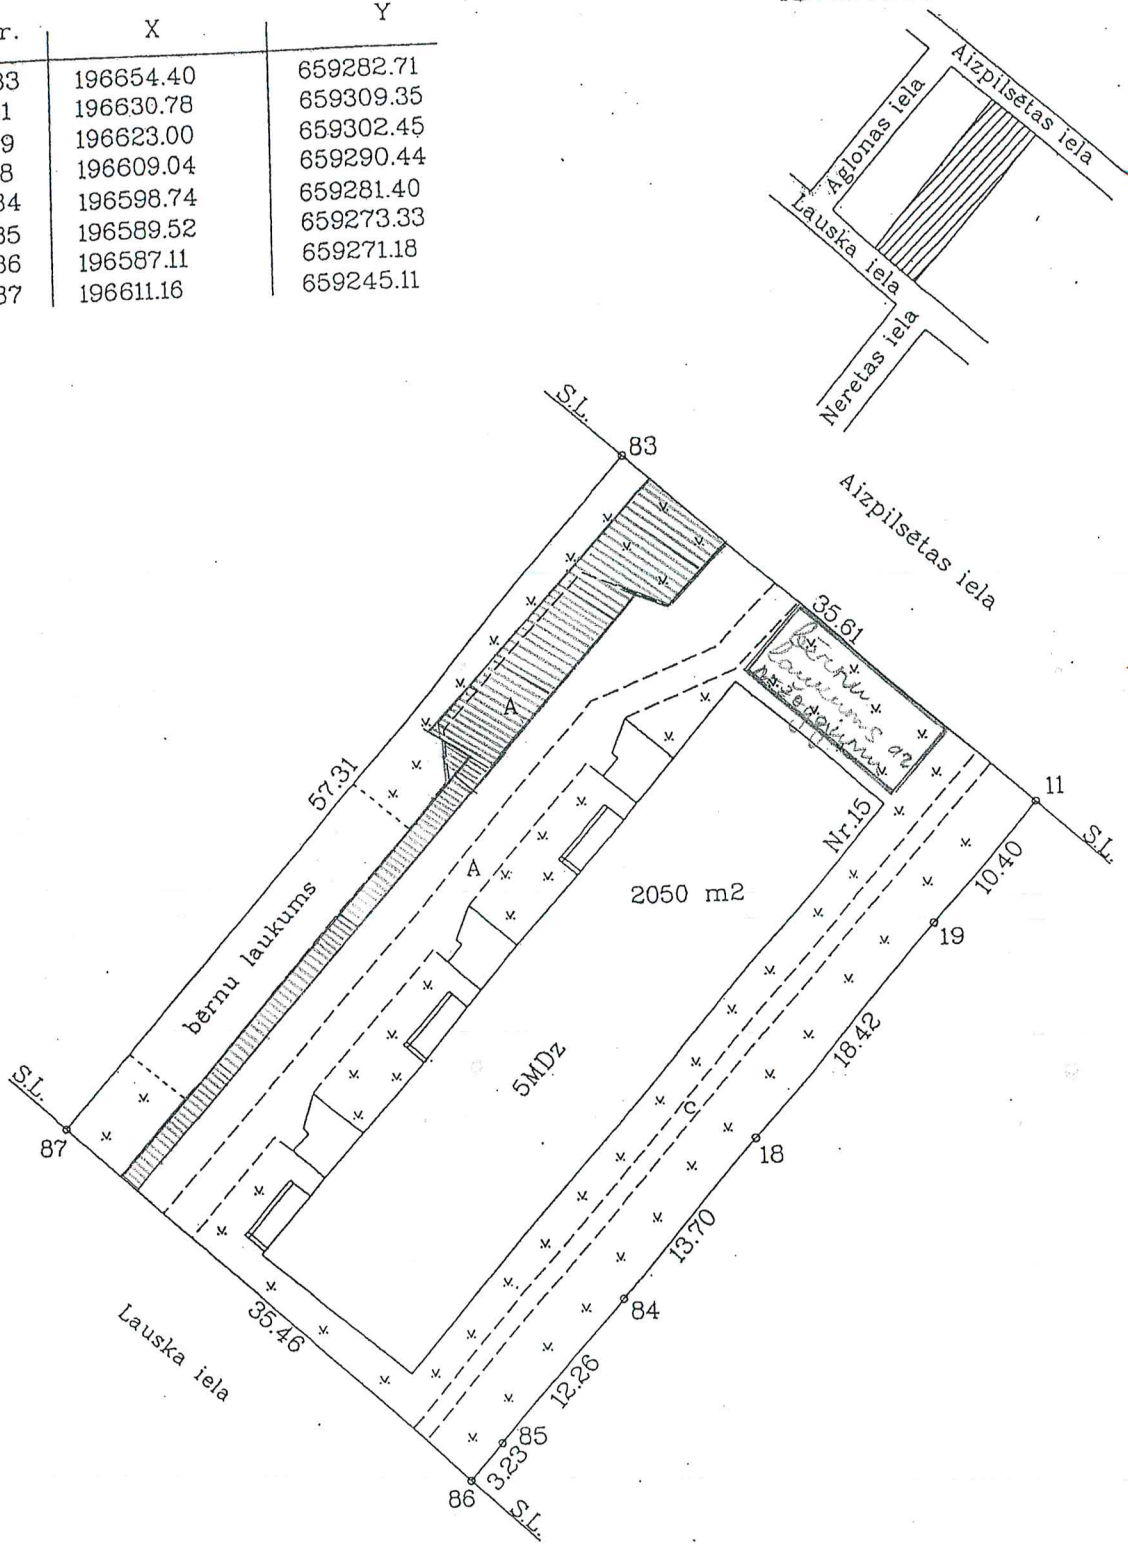

Latvijas koordinātu 1992.gada sistēmā
Mēroga koeficients :0.999910
MĒROGS 1:500

Neretas iela

VZD Daugavpils nodalījums
04 -05-1992

VZD Daugavpils nodalījums Mērniecības birojs			
Biroja vadītājs	<i>[Signature]</i>	Dz.Kratkrāmelis	15.04.98.
Mērniece	<i>[Signature]</i>	L.Jahundovica	25.03.98.
Plānu zīmēja	<i>[Signature]</i>	L.Jahundovica	26.03.98.