


 2

Bèniṅu logs – BL-1

24150

24150

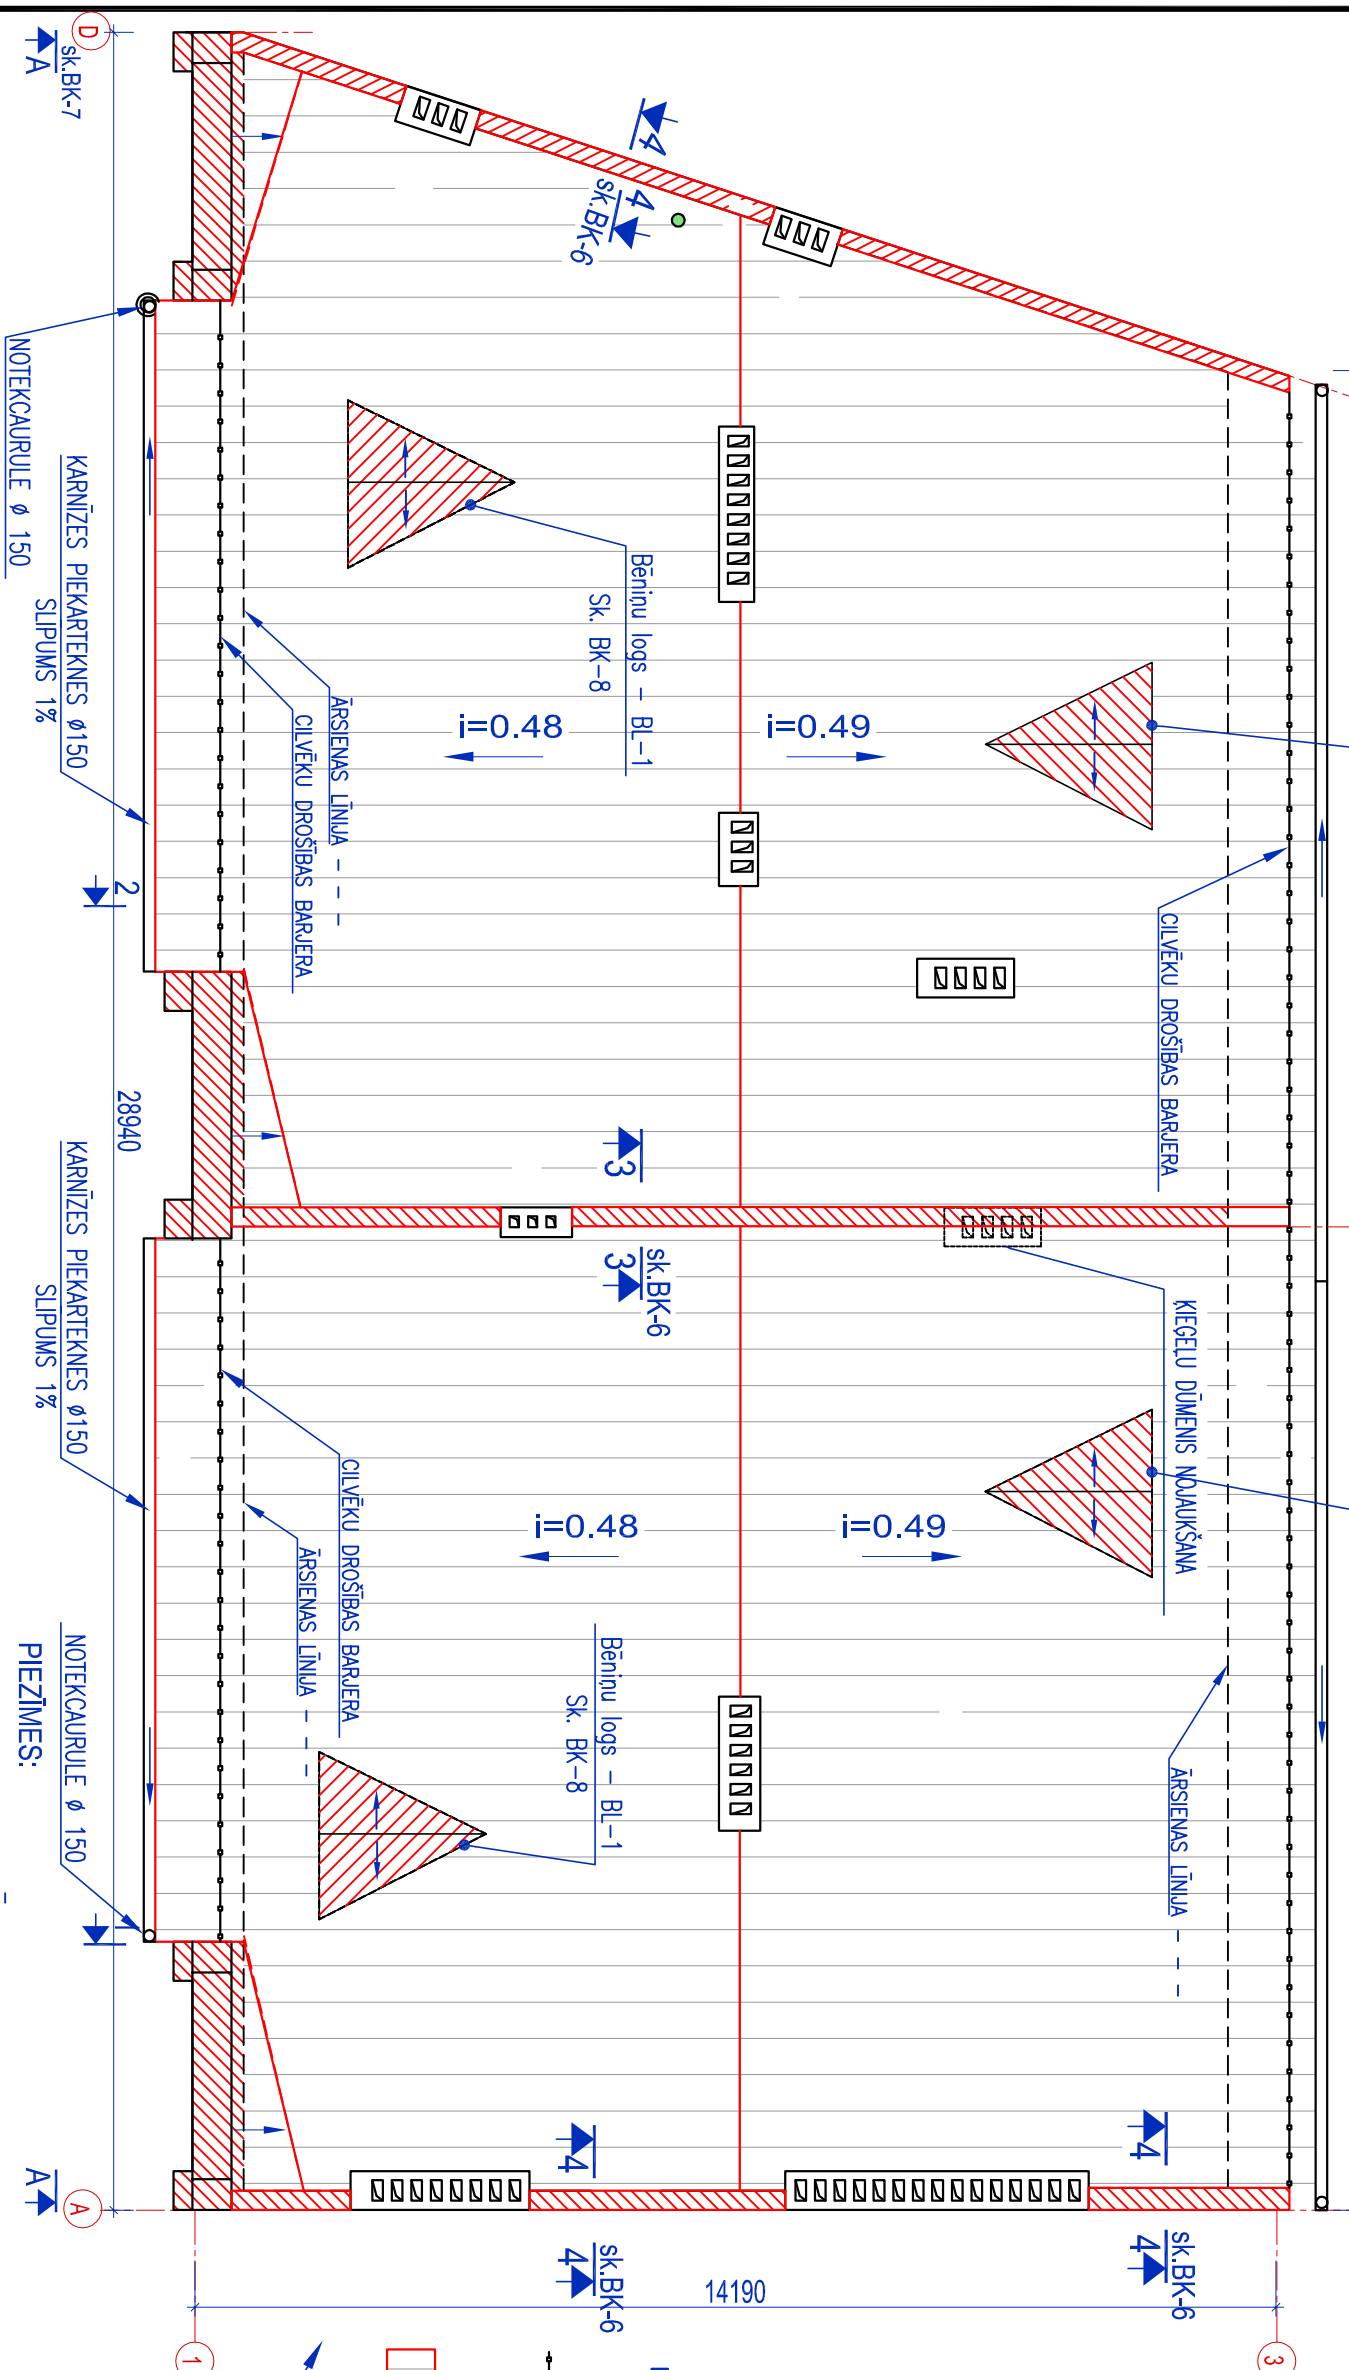

PIENĒMĒTIE APZĪMĒJUMI:


- PROJEKTI CILVĒKU DROŠĪBAS BARIERA $h=600$ mm
- CINKOTĀ SKĀRDA JUMTA SEGUMS
0,6mm BIEZUMA, PURĻĀ PĀRKĻĀJUMS
TONIS – RR23
- CINKOTĀ SKĀRDA JUMTA SEGUMS,
"CLASSIC A" PROFILS, 0,6MM BIEZUMA,
PURĻĀ PĀRKĻĀJUMS, TONIS – RR23
- JUMTA SLĪPUMS
- FOTOGRAFĒŠANAS VIRZIENS
- KANALIZĀCIJAS STĀVVAIDS


PIEZĪMES:

1. LAPU SK. KOPĀ AR BK-1...BK-9.
2. BĒNIŅU LOGU BL-1, SK. BK-8.
3. CILVĒKU DROŠĪBAS BARIERS UN SNIEGA BARIERS, KOP.GARUMS – 42.2 m.
5. VISI IZMĒRI DOTI MILIMETROS, AUGSTUMA ATZĪMES METROS.
6. VISUS IZMĒRUS PRECIZĒT UZ VIETAS OBJEKTĀ.

BĒNIŅU LOGS, BL-1, M 1.20

ATĒRAMS KRĀSOTS CINKOTA TERPUDA REZIS,

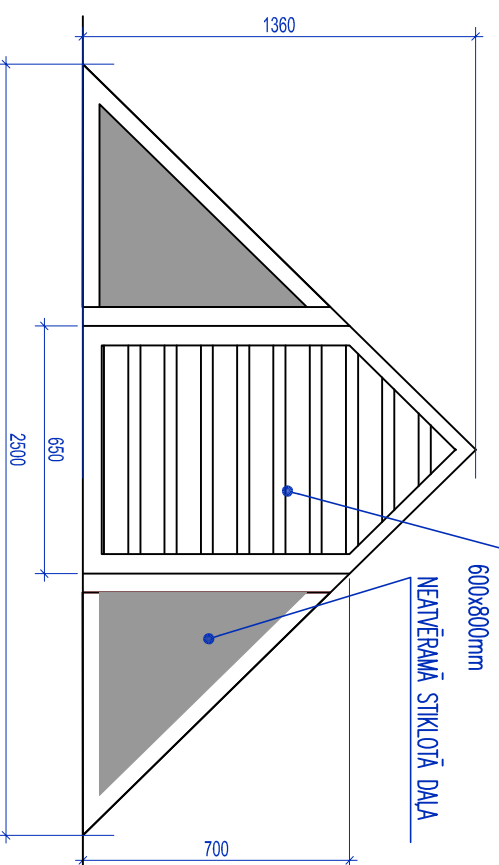

		KOMUNĀLPROJEKTS		<u>Būvobjekta nosaukums</u>	
		Daugavpils nodaļa		ĒKAS FASĀDES APBIECINĀJUMA KARTE	
		BŪVKOMERSANTA		DZĪVOJAMĀS MĀJAS ALEJAS ielā 12, DAUGAVPILĪ.	
		REĢISTR.Nr.2687 – R			
Amods	Uzvars	Paraksts	Datums	<u>Lopos saturs</u>	
				JUMTA PLĀNS, BĒNINU LOGS BL-1.	
PR.VADĪT.	LABINAROVČA		03.2016	Pasūtījuma Nr.	16-31-004
BŪVTEHNIKE	N.POPKOVA		03.2016	Pasūtītājs: SIA "DDZKSU"	Mērogs
Arh. reģ.Nr.	9776			1:100	Stadija
				Lopos Nr.	TP
				EPK-4	Lopu sk.