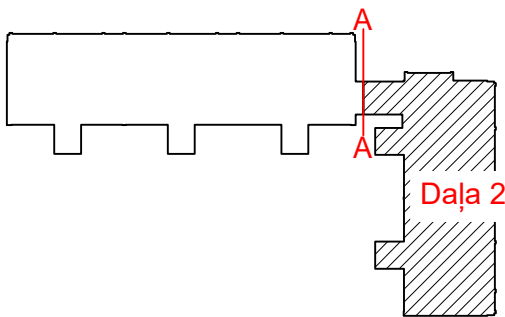
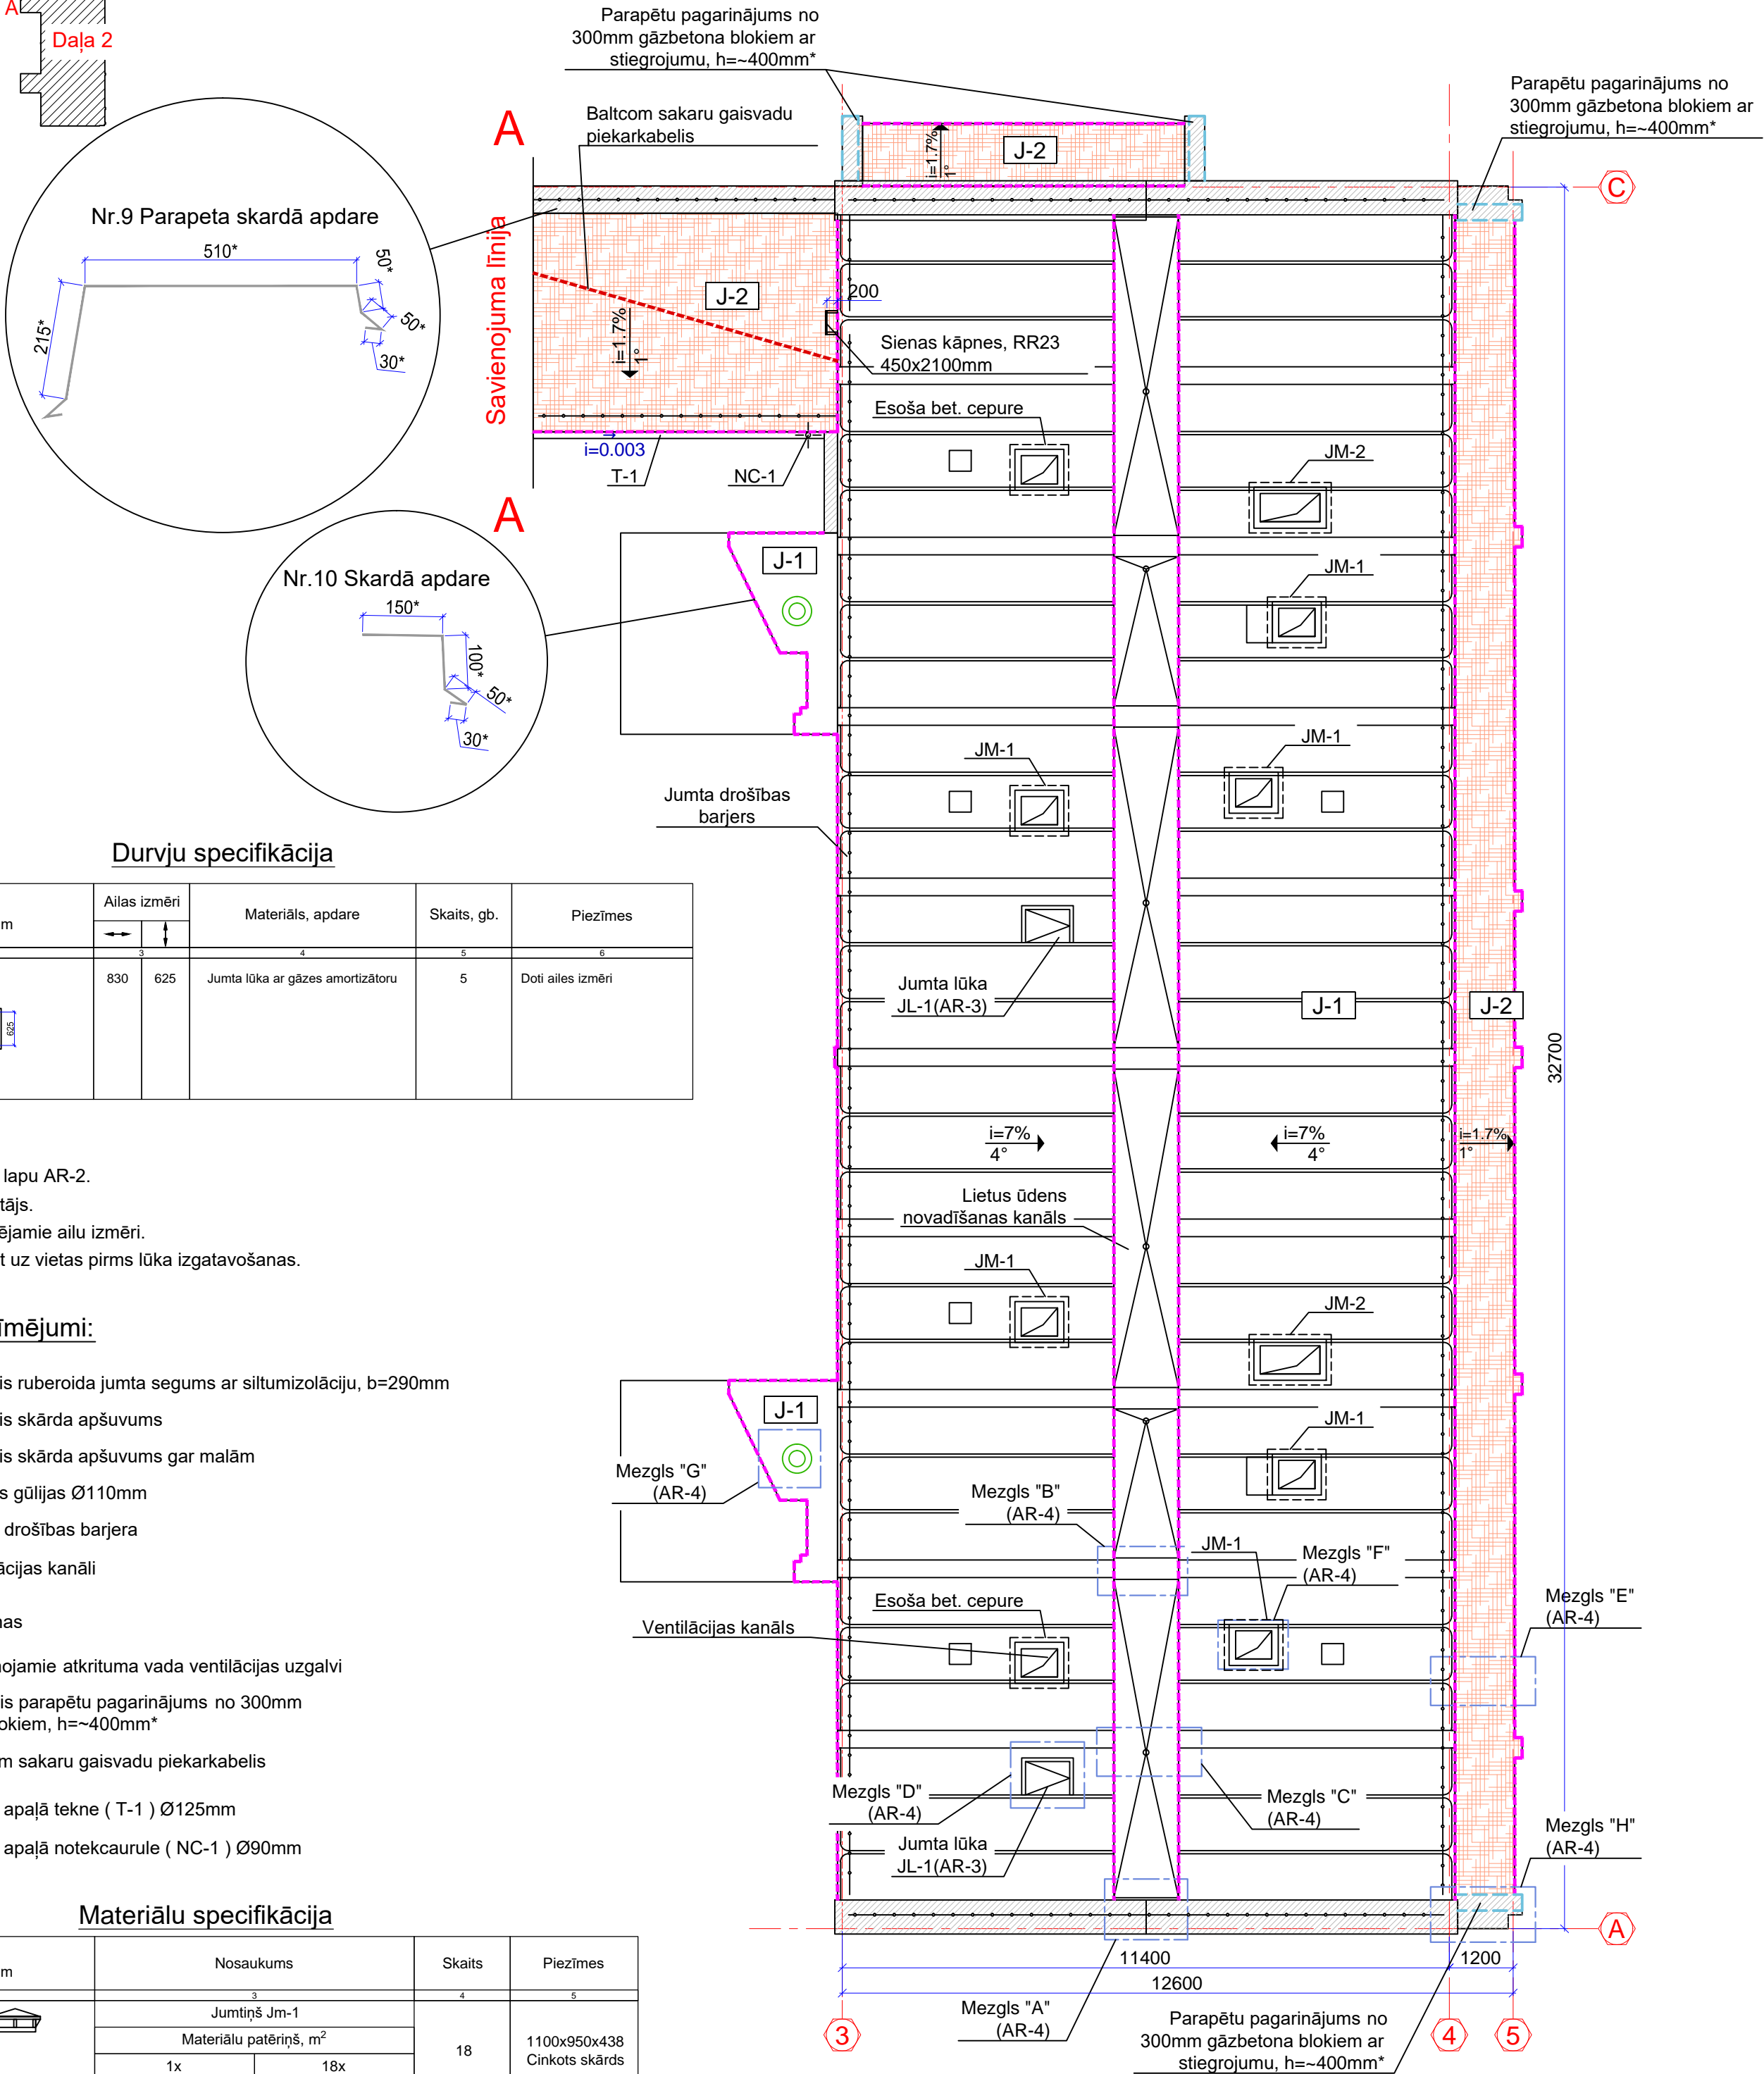


Novietojuma shēma



Jumta plāna fragments  
M 1:100



Durvju specifikācija

Markējums plānā	Skice Izmēri, mm	Aillas izmēri		Materiāls, apdare	Skaitis, gb.	Piezīmes
1	2	3	4	5	6	
JL-1		830	625	Jumta lūka ar gāzes amortizatoru	5	Doti aillas izmēri

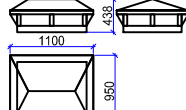
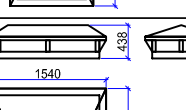
Piezīmes:

- Šo lapu skatīt kopā ar lapu AR-2.
- Furnitūru pieņem ražotājs.
- Rasījumā doti projektējamie ailu izmēri.
- Visus izmērus precizēt uz vietas pirms lūka izgatavošanas.

Nosacītie apzīmējumi:

- Projektējamais ruberoida jumta segums ar siltumizolāciju, b=290mm
- Projektējamais skārda apšuvums
- Projektējamais skārda apšuvums gar malām
- Projektējamās gūlījas Ø110mm
- Projektējama drošības barjera
- Esošie ventilācijas kanāli
- Esošās antenas
- Esošie atjaunojamie atkrituma vada ventilācijas uzgalvi
- Projektējamais parapētu pagarinājums no 300mm gāzbetona blokiem, h≈400mm\*
- Esošs Baltcom sakaru gaisvadu piekarkabelis
- Projektējamā apaļā tekne ( T-1 ) Ø125mm
- Projektējamā apaļā notekcaurule ( NC-1 ) Ø90mm

Materiālu specifikācija

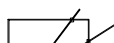
Marķējums plānā	Skice Izmēri, mm	Nosaukums		Skaitis	Piezīmes
1	2	3		4	5
Jm-1		Jumtiņš Jm-1		18	1100x950x438 Cinkots skārds
		Materiālu patēriņš, m²			
		1x	18x		
		1.73	31.2		
Jm-2		Jumtiņš Jm-2		4	1540x950x438 Cinkots skārds
		Materiālu patēriņš, m²			
		1x	4x		
		2.29	9.16		

Piezīmes:

- Izmēri doti milimetros
- Jumta pārseguma platība ar bitumena ruļļiem visai mājai kopā- S= 1626.6m<sup>2</sup>
- Jumta aizsardzības barjeru garums - 213.6m
- Atsegtās stiegras apstrādāt ar pretkorozijas vielām un aizsegt ar cementa javu vai betonu
- Gāzbetona bloku daudzums - 0.89m³
- Sienas ūdens tekne T-1 Ø125mm, garums - 6.97g.m.
- Caurule NC-1 Ø90mm, l= 17.6m
- Ūdens noteku sistēma aprīkota ar konektoriem, līkumiem, āķiem un t.k.
- Esošās antenas demontēt pirms būvdarbiem un montēt atpakaļ pēc
- Atkrituma vada ventilācijas uzgalvi attīrīt, krāsot/ gruntēt ar pretrūsas sastāvu
- Visus izmērus precizēt uz vietas

Baltcom:

- Saglabāt "Baltcom" esošos tīklus.
- PIRMS BŪVDARBU UZSĀKŠANAS PIEAICINĀT SIA "BALTCOM" SPECIĀLISTUS.
- Pirms būvdarbu uzsākšanas veikt esošo "Baltcom" tīklu fotofiksāciju.
- Pēc būvdarbu uzsākšanas veikt esošo "Baltcom" tīklu fotofiksāciju.

<div><div>ARHITEKTU BIROJS <b>REM PRO</b></div><div>LR Uzņēmuma reģ.Nr. 41503041904 Būvkomersanta reģ.Nr. 4827-R Muļķas 1a, Rīga, LV-1010, Latvija tālr./fax. 67213941, e-mail: rīga@rem.lv 18. Novembra 37a, Daugavpils, LV-5401, Latvija tālr./fax. 65421398, e-mail: rem@rem.lv</div></div>				Pasūtītājs: SIA "Daugavpils dzīvokļu un komunālās saimniecības uzņēmums" Reģ. Nr. 41503002485				Pasūtījuma Nr. 23JATNIKU14	
Objekta nosaukums: Dzīvojamās mājas jumta seguma atjaunošanas un mazā jumta pārseguma siltināšanas projekts Jātnieku ielā 14				Rasējuma nosaukums: Jumta plāna fragments, durvju specifikācija un ventilācijas kanāla jumtiņu materiālu specifikācija					
AMATA NOSAUKUMS	VĀRDS, UZVĀRDS	PARAKSTS	DATUMS	ARHĪVA REĢISTRĀCIJAS NR.	RASĒJUMA MARKA	STADIJA	MĒRŌGS	LAPA	LAPAS
Būvproj.vad.	B. Maike		09.2023						
Būvproj.daļas.vad.	B. Maike		09.2023						
Izstrādāja	R. Kleimenovs		09.2023						
				REM_1223	AR	BP	1:100	3	4