


ĢENERĀLPLĀNS AR PROJEKTĒJAMIEM
K2 TĪKLIEM. M 1:250

Objekta izvietojuma shēma

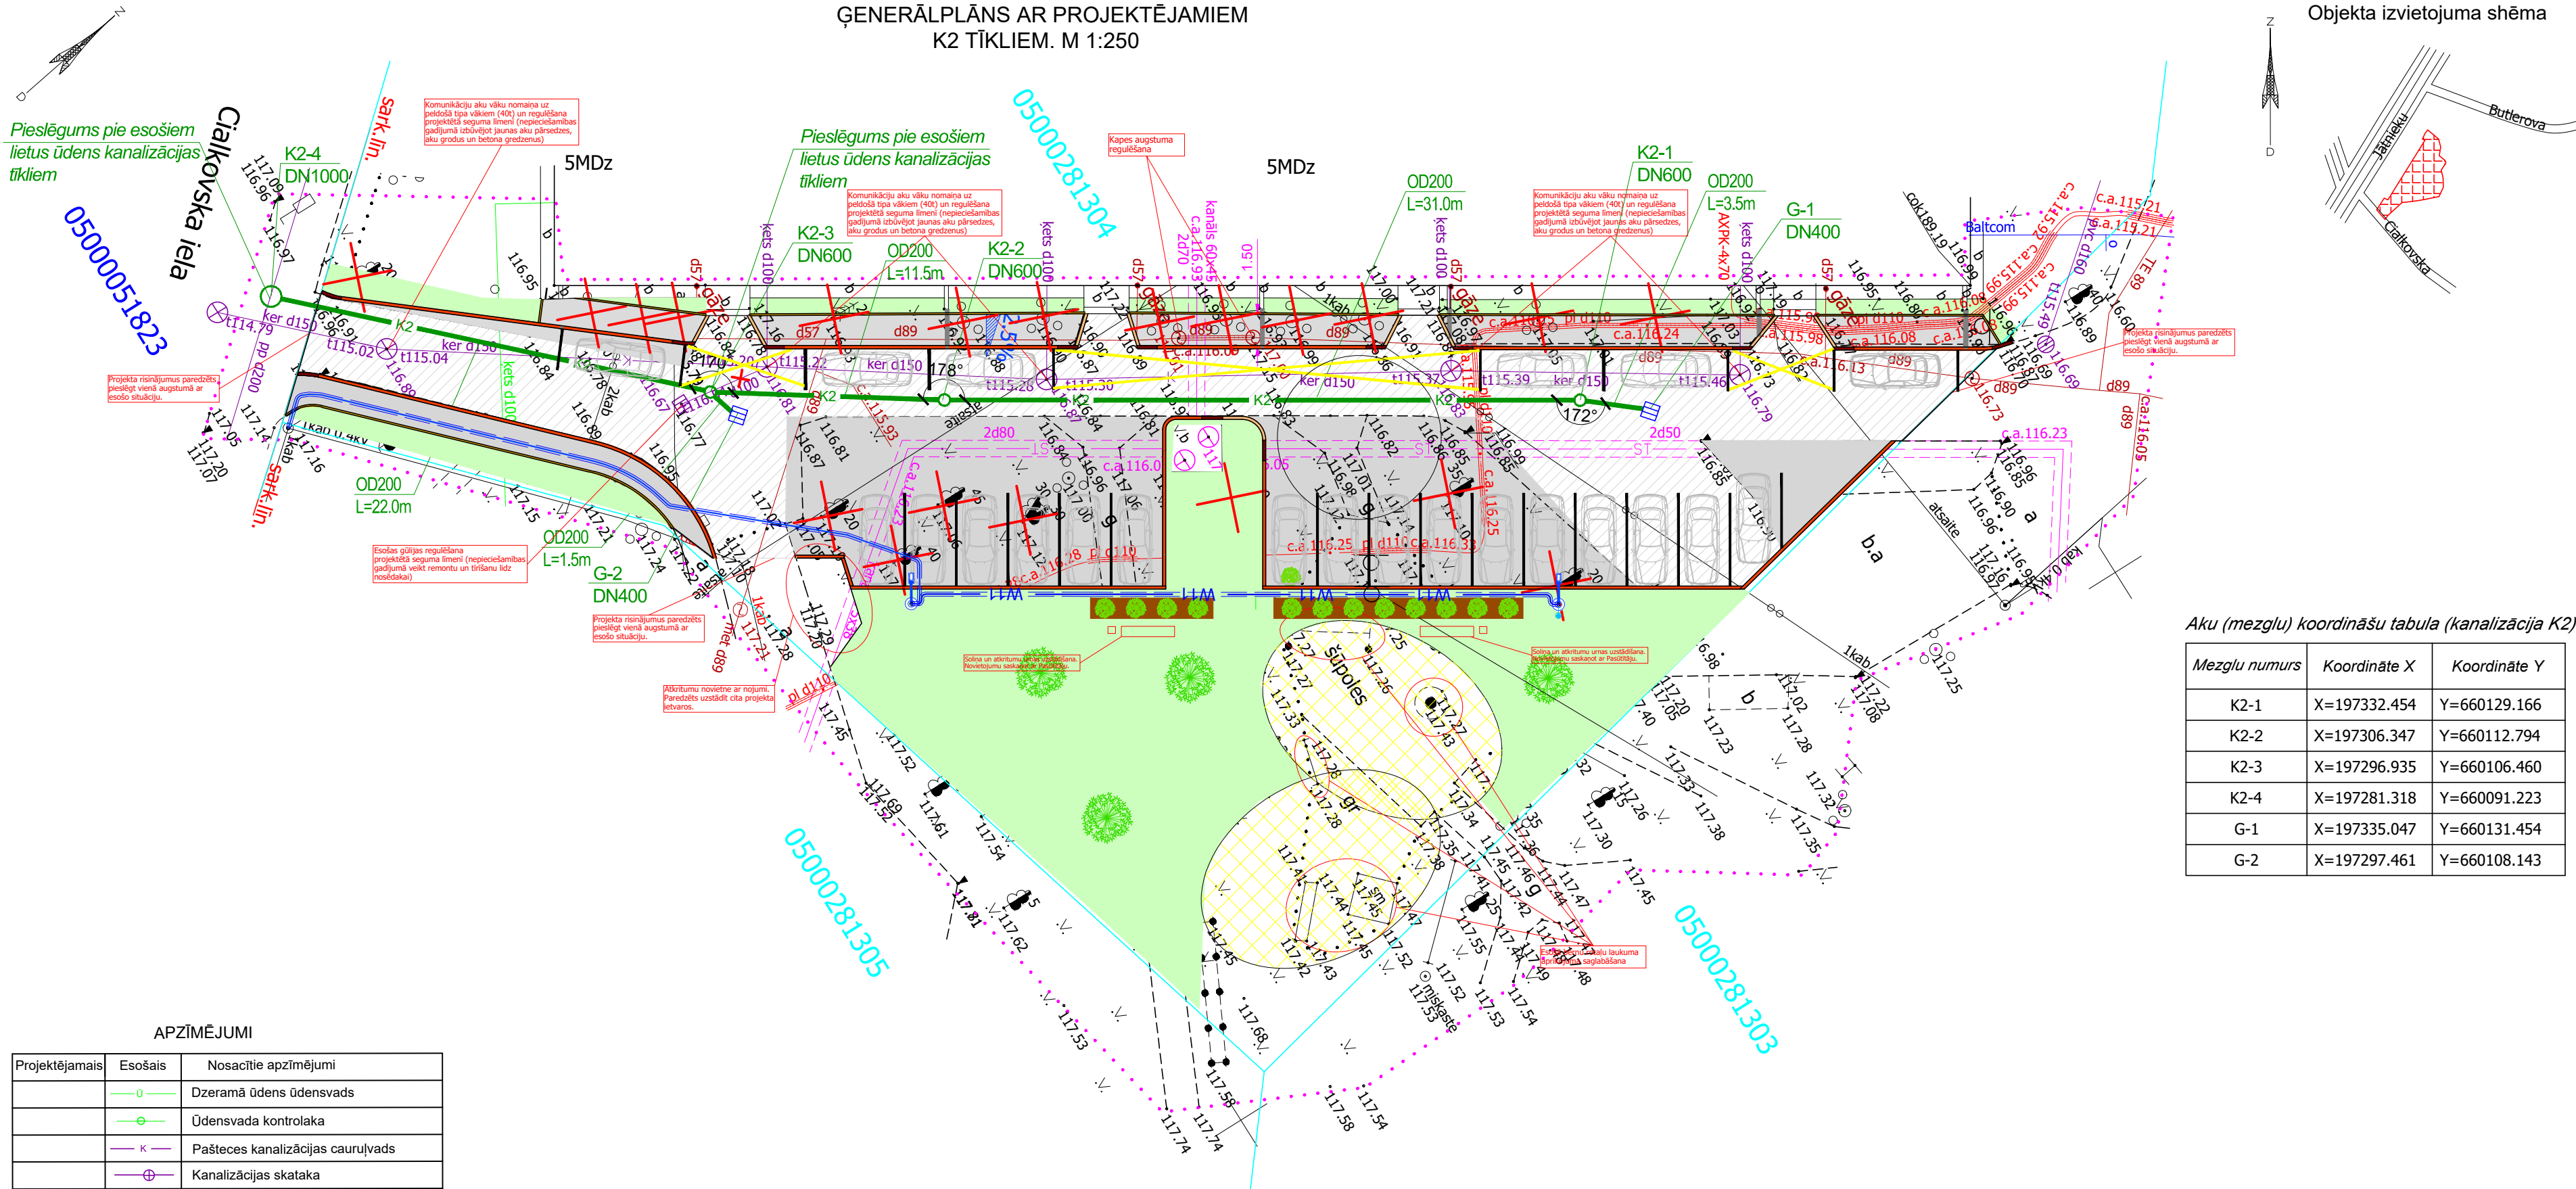

Aku (mezglu) koordināšu tabula (kanalizācija K2)


Mezglu numurs	Koordināte X	Koordināte Y
K2-1	X=197332.454	Y=660129.166
K2-2	X=197306.347	Y=660112.794
K2-3	X=197296.935	Y=660106.460
K2-4	X=197281.318	Y=660091.223
G-1	X=197335.047	Y=660131.454
G-2	X=197297.461	Y=660108.143

APZĪMĒJUMI

Projektējamais	Esošais	Nosacītie apzīmējumi
	— U —	Dzeramā ūdens ūdensvads
	— O —	Ūdensvada kontrolaka
	— K —	Pašteses kanalizācijas cauruļvads
	— ⊕ —	Kanalizācijas skataka
— K2 —	— LK —	Lietus ūdens kanalizācijas cauruļvads
— K2-1 —	— ⊗ —	Lietus ūdens kanalizācijas skataka
— ⊞ —		Lietus ūdens uztvēršanas gūlija
	— — —	Zemsprieguma elektriskie tīkli
	— ST —	Siltumtrase
	— G ₂₃₀ —	Gāzes vads
— W11 —	— — —	Apgaismojuma tīkli
	— Baltcom —	Pazemes kanalizācija "Baltcom"
	— — —	Virszemes sakaru tīkli "TET"
×		Likvidējamie vai demontējamie objekti

Piezīmes:

- Vispārīgas piezīmes skatīt UKT-1 lapā.
- Cauruļvadu diametra apzīmējums: OD - ārējais diametrs, DN(ID) - iekšējais diametrs, d - nominālais diametrs, e- sienīgas biezums.
- Gadījumā, ja būvniecības laikā tiks bojātas citas inženierkomunikāciju caurules, tās jāatjauno sākotnējā stāvoklī.
- Pirms darbu uzsākšanas, esošo komunikāciju iebūves dziļumi pieslēguma un šķērsošanās vietās ar projektējamajiem tīkliem precizējami ar šurffēšanas metodi.**

 SIA "NeoForm" Daugavpils, Varšavas 20-1 Būvkomersanta reģ. Nr. 12494		PASŪTĪTĀJS: SIA „Daugavpils dzīvokļu un komunālās saimniecības uzņēmums”. Juridiskā adrese: Liepājas iela 21, Daugavpils, LV-5417		IEPIRKUMS: SIA DDZKSU 2024/105P	
Amats		Uzvārds		Paraksts	
Būvpr.d.vad.		I.Adamoviča		Datums	
Projektēja		I.Adamoviča		Lapas nosaukums:	
				Ģenerālplāns ar projektējamajiem K2 tīkliem	
				Līguma Nr. SIA DDZKSU 2024/105P	
				Mērogs: 1:250	
				Stadija	
				Lapas	
				Ras.Nr.	
				Būvniecības ieceres dokumentācija	
				7	
				LKT-2	