




# BĒNIŅU STĀVA PLĀNS-SHĒMA

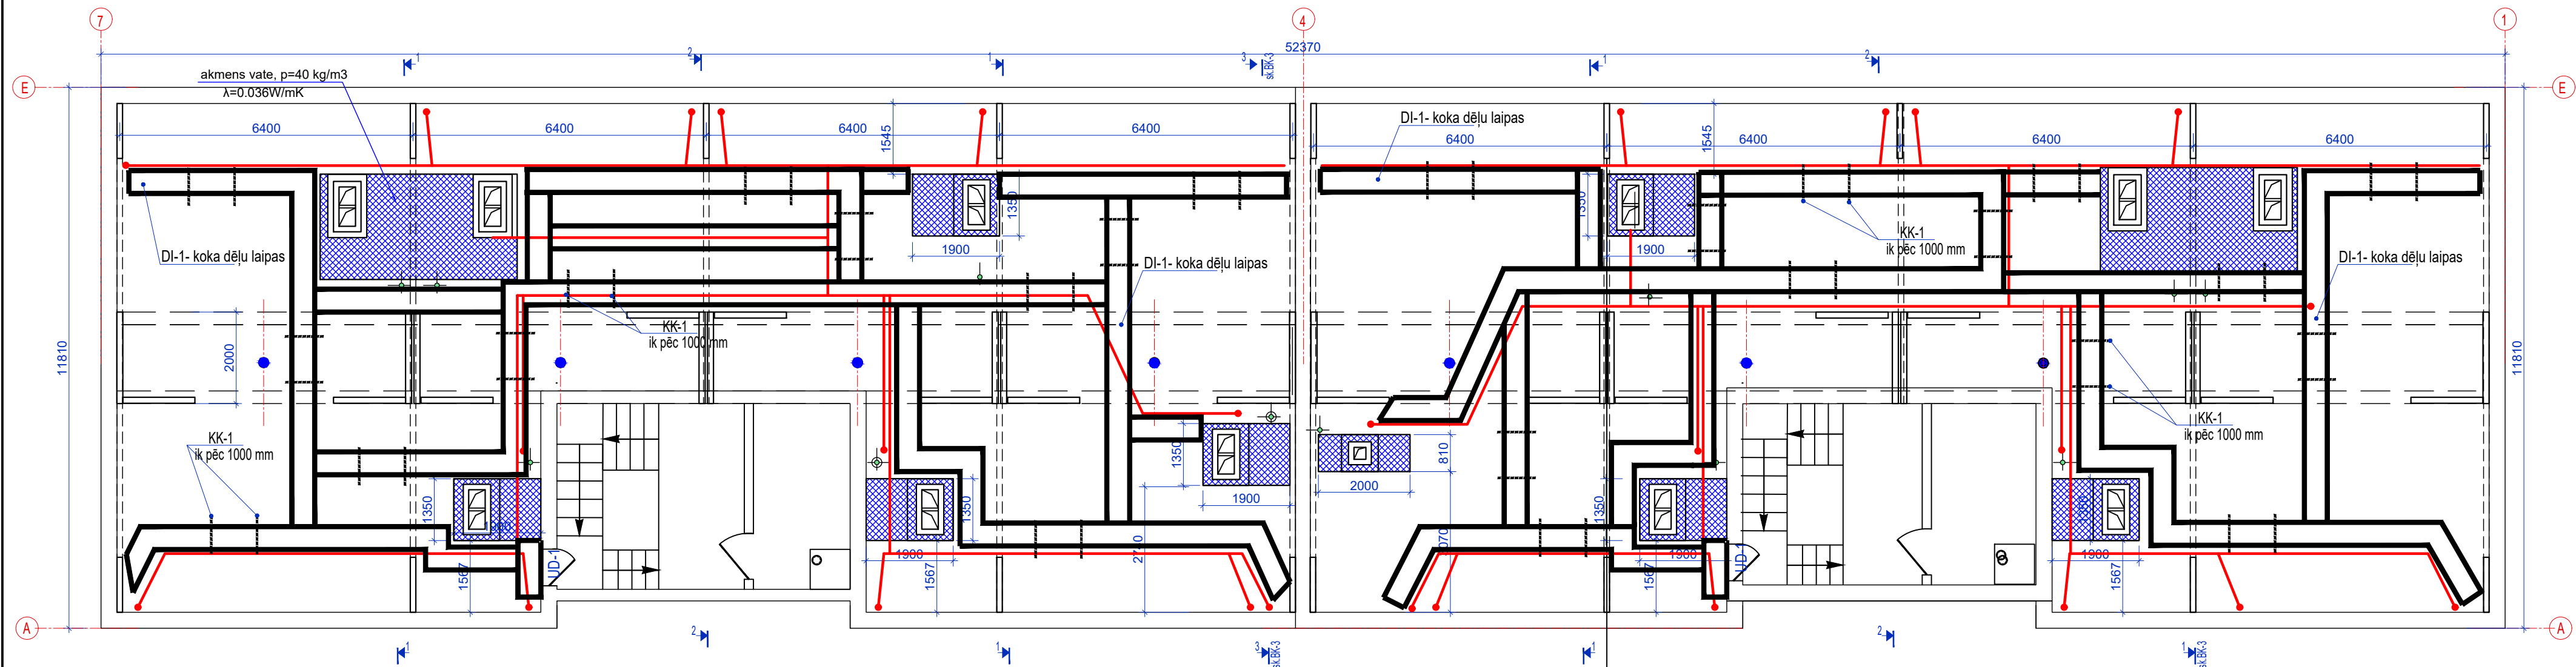

GRIEZUMS 1-1, M 1:100

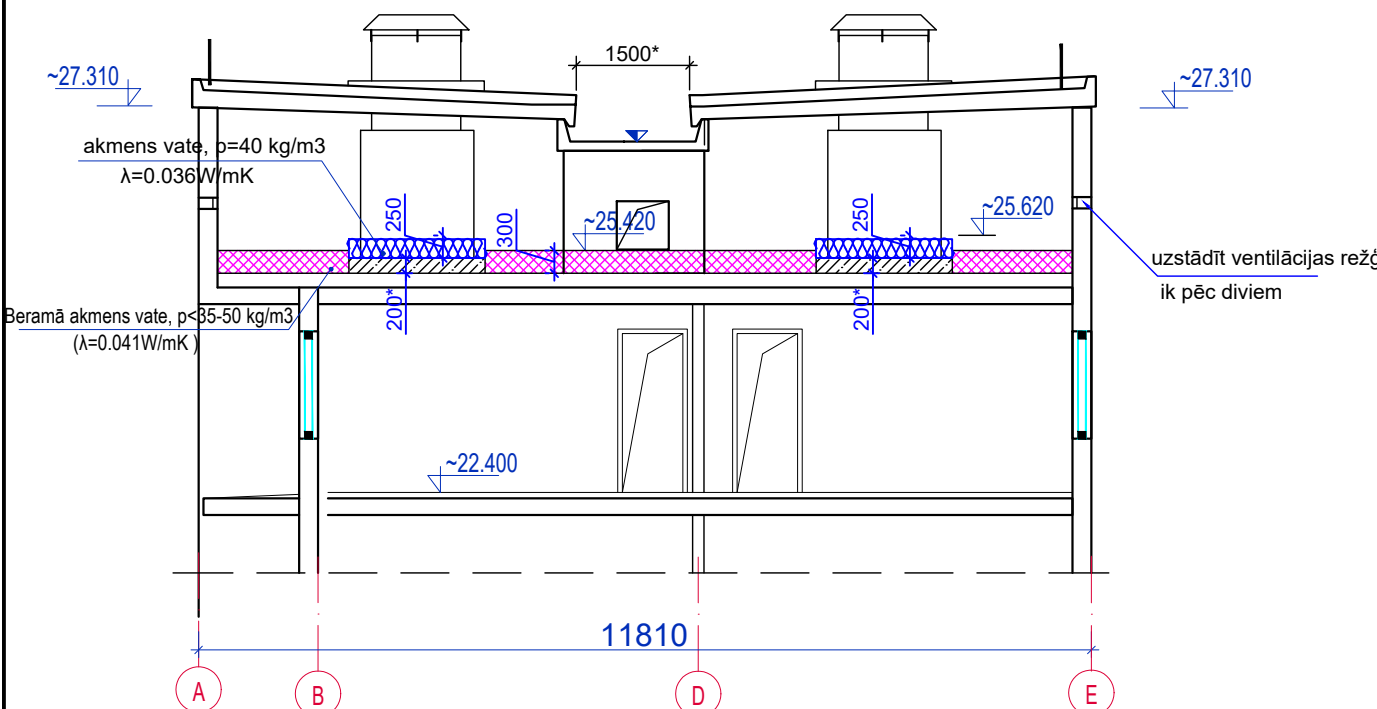


GRIEZUMS 2-2, M 1:100

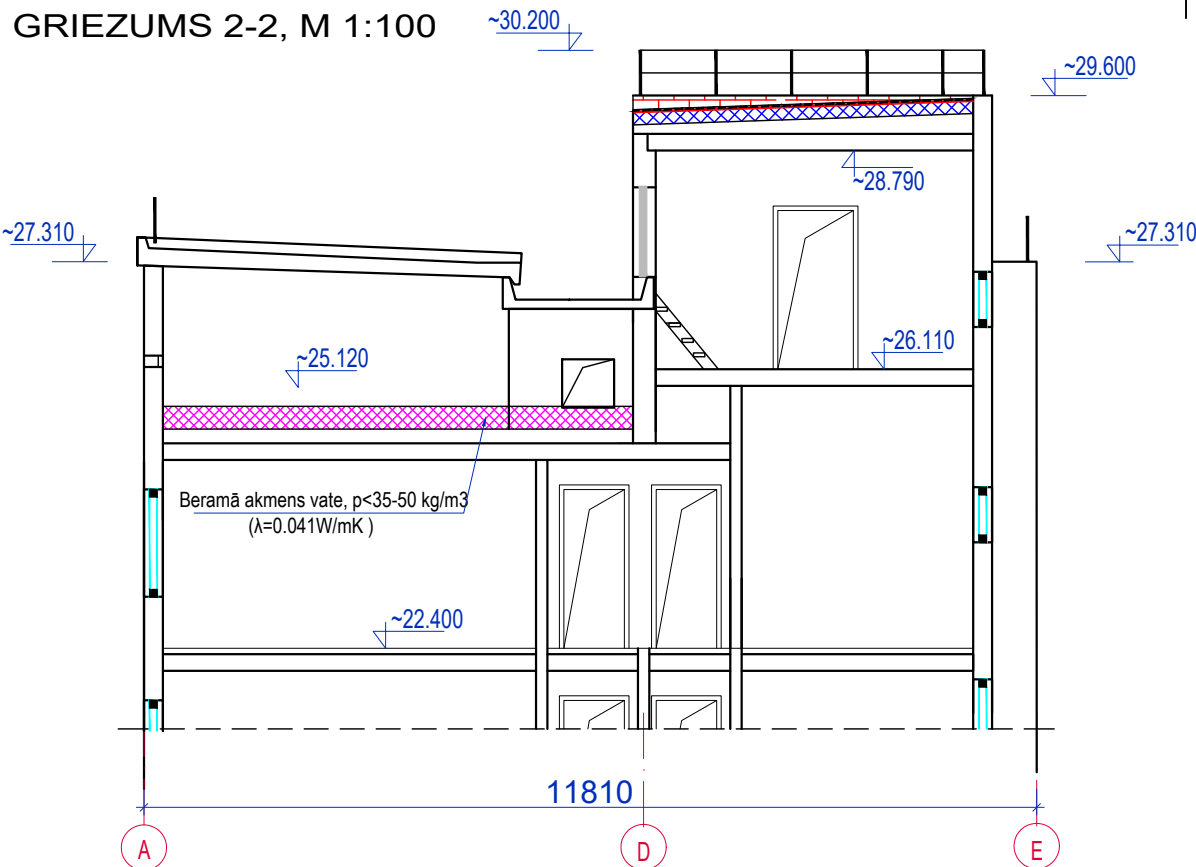

DURVJU SPECIFIKĀCIJA

MARKA	SKICE	AILES IZMĒRI HxB, mm	SKAITS gab.	PIEZĪMES
UD-1		1700x800*	2	Ei30 ugunsdrošās vienvērtnes durvis


PIEŅĒMTIE APZĪMĒJUMI:

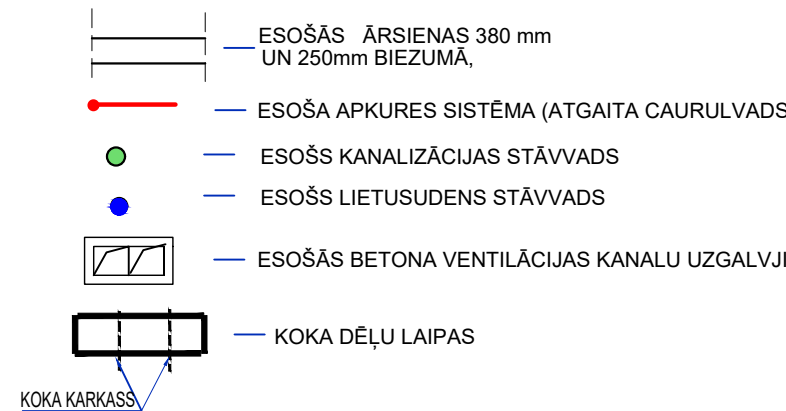


PIEZĪMES.

- LAPU SK. KOPĀ AR BK-1...BK-3
- PROJEKTĒJAMAS KOKA KONSTRUKCIJAS JĀIZPILDA SASKAŅĀ AR KOKSĒS STIPRĪBAS KLASI C14
- KOKA MATERIĀLU PATĒRIŅŠ:  
a) KOKA DĒĻU LAIPAS - 200t.m  
b) KOKA KĀRKASS-40x100 - 200 gb.
- KOKA LAIPAS LIKT GAR APKURES CAURULĒM UN PIE JUMTA LŪKAM.  
\*-Precizēt uz vietas.

BĒNIŅU PĀRSEGUMA SILTINĀŠANAS DETALAS

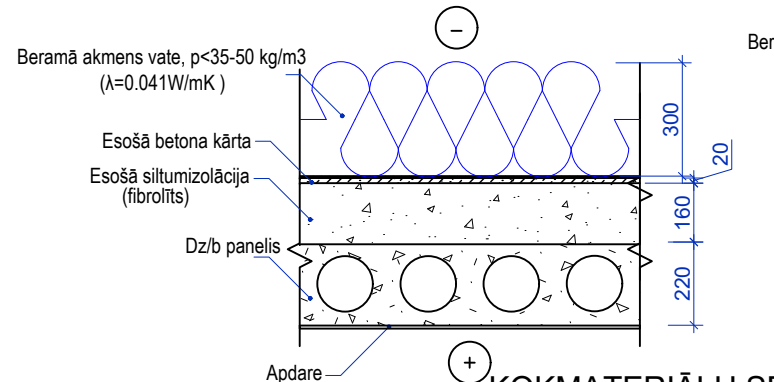


BĒNIŅU KONSTRUKCIJA,  
GRIEZUMS a-a, sk. piez. Nr.3

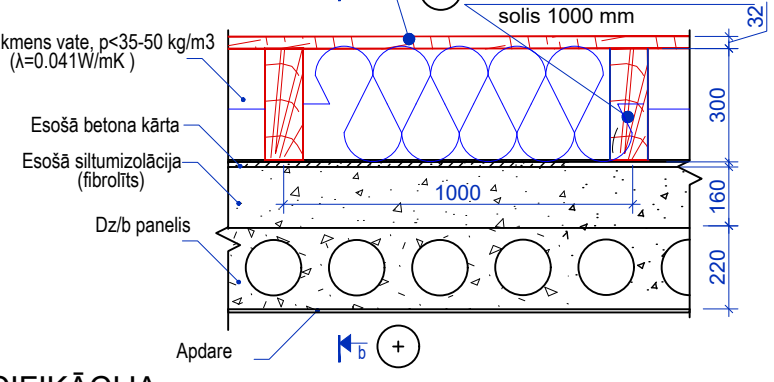

KOKMATERIĀLU SPECIFIKĀCIJA

MARKA	ŠĶĒRSGRIEZUMS	GARUMS, m	APJOMS m3
KK-1	-40X100	240.0m	0.96
DI-1	DĒĻI - b=32mm	120.0 m2	3.84
KOPĀ:		4.80	

GRIEZUMS b-b

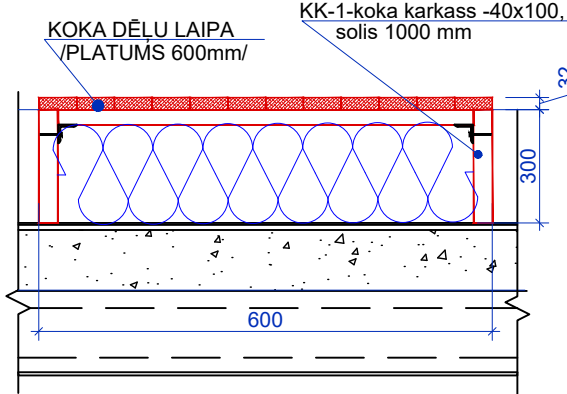

 SIA MILLAR Reģistrācijas Nr.: 41503086660 Adrese: 18. novembra iela 321, Daugavpils Tālrunis: 29400992 E-pasts: millar_birojs@inbox.lv Būvkomersanta reģistrācijas Nr. 15467		PASŪTĪTĀJS: Daugavpils dzīvokļu un komunālas saimniecības uzņēmums Reģ. Nr.41503002485 Liepājas ielā 21, Daugavpils		IEPIRKUMS: Līguma Nr.08-24	
OBJEKTS: DAUDZDZĪVOKĻU DZĪVOJAMĀS MĀJAS LIEPĀJAS ielā 17, DAUGAVPILĒ BĒNIŅU PĀRSEGUMA SILTINĀŠĀNA		Amats		Līguma Nr.08-24	
Proj.vad.		Uzvārds		Mērogs: 1:100; 1:20	
Izstrādātājs		Paraksts		Stadija	
		Datums		Lapas nosaukums:	
		08.2024		Bēniņu plāns - shēma.	
				Griezumi 1-1, 2-2.	
				Lapas	
				AR-2	